


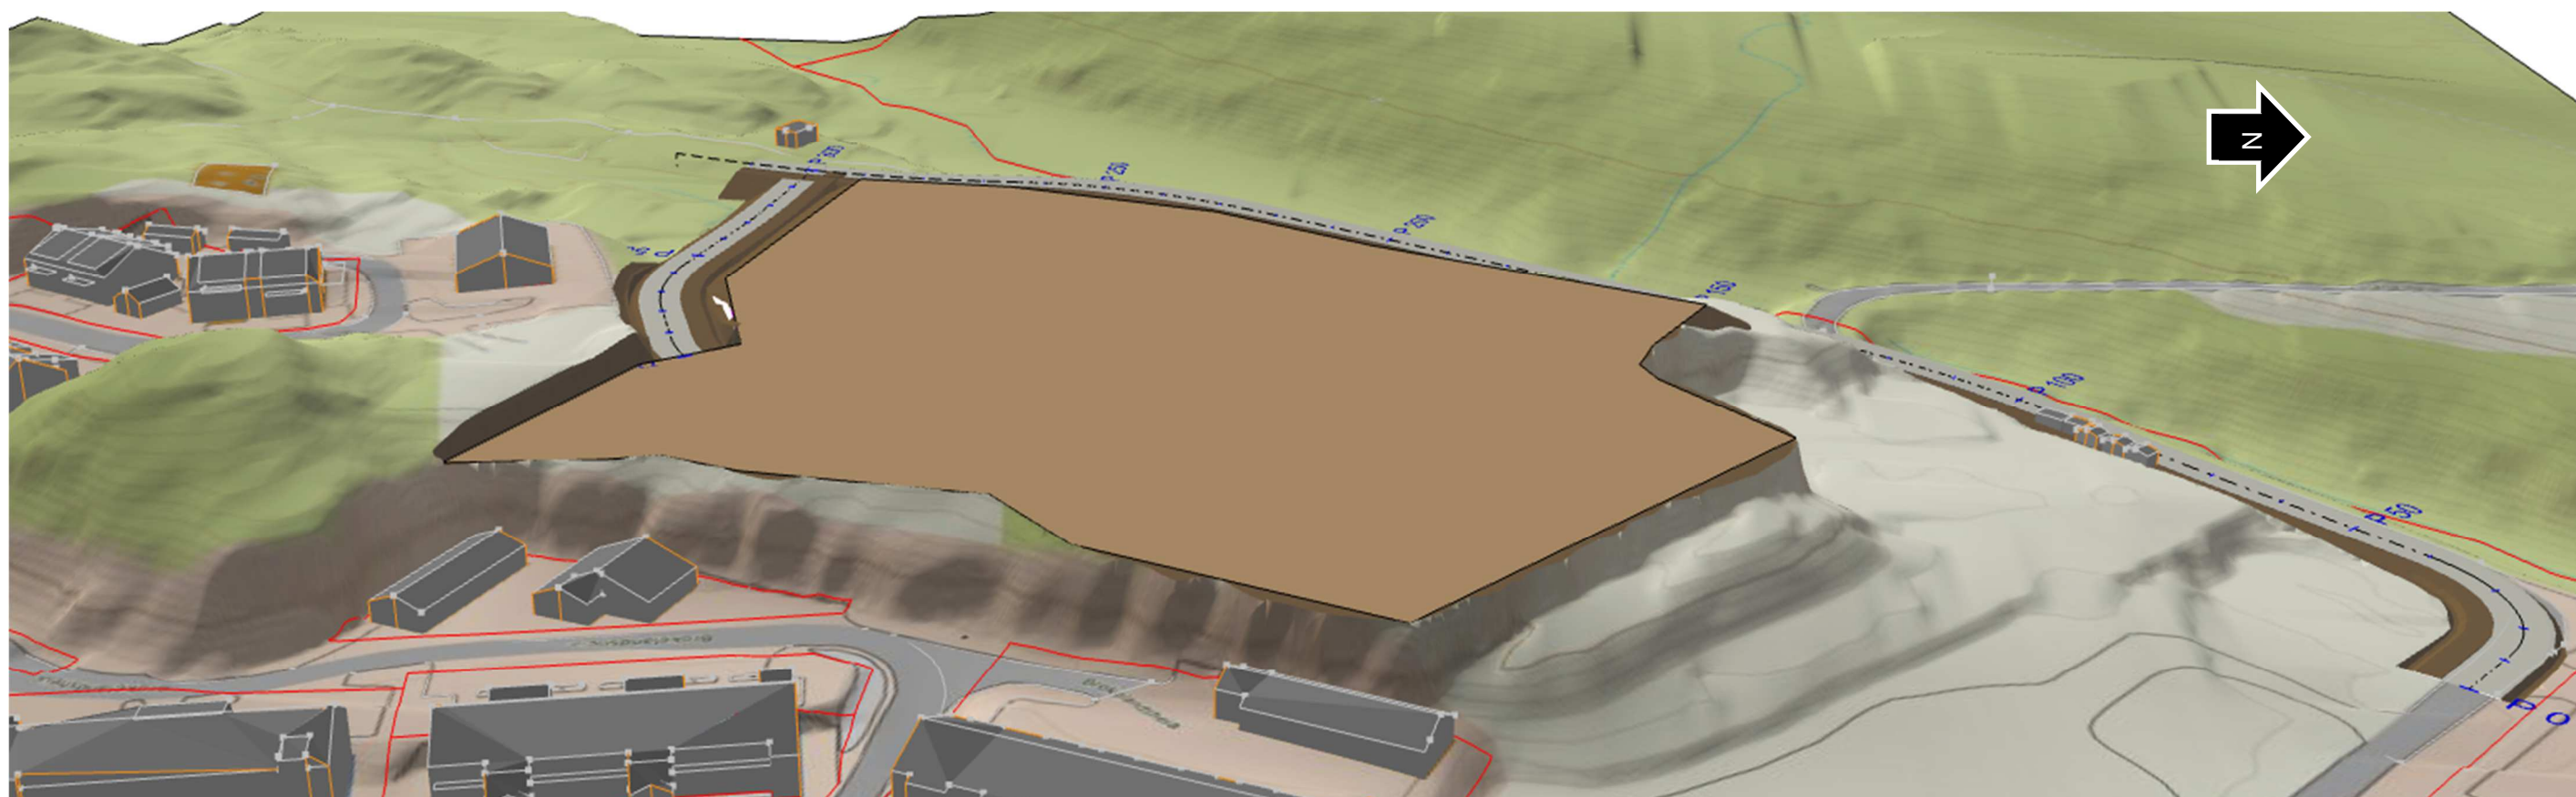

Utvikling bofellesskap Brokelandsheia TILBUDSTEGNINGER

Gjerstad kommune

2026-08-06

TEGNINGSLISTE



Oppdrag: Utvikling bofellesskap Brokelandsheia **Oppdragsgiver:** Gjerstad kommune
Start: 06.08.2026 **Oppdragsnr:** 20339
OA Aprova: PED **Oppdragsgivers repr:** Ole Løite


Denne tegningslista omfatter: **E01**



Tegn nr	Tittel	Kontroll	Tegnings- dato	Ark- størrelse	Siste revisjon		Distribusjonsantall / Revisjon (X = tilbuds- / arbeidstegning)											
					Rev.	Dato												
TB001	Situasjonsplan tomt kt. +105		06.08.2026	A3	-	-												
TB002	Situasjonsplan tomt kt. +108		06.08.2026	A3	-	-												
TC001	Plan og lengdeprofil samlevei		06.08.2026	A1	-	-												
TC002	Plan og lengdeprofil adkomstvei		06.08.2026	A1	-	-												
TF001	Normalprofil og overbygning veier		06.08.2026	A3	-	-												
TU001	Tverrprofiler samlevei		06.08.2026	A3	-	-												
TU002	Tverrprofiler adkomstvei		06.08.2026	A3	-	-												

TEGNINGSLISTE OPPDATERT PR: 06.08.2026

= tegninger som er med i denne utsendingen

TEGNINGER SENDT TIL :

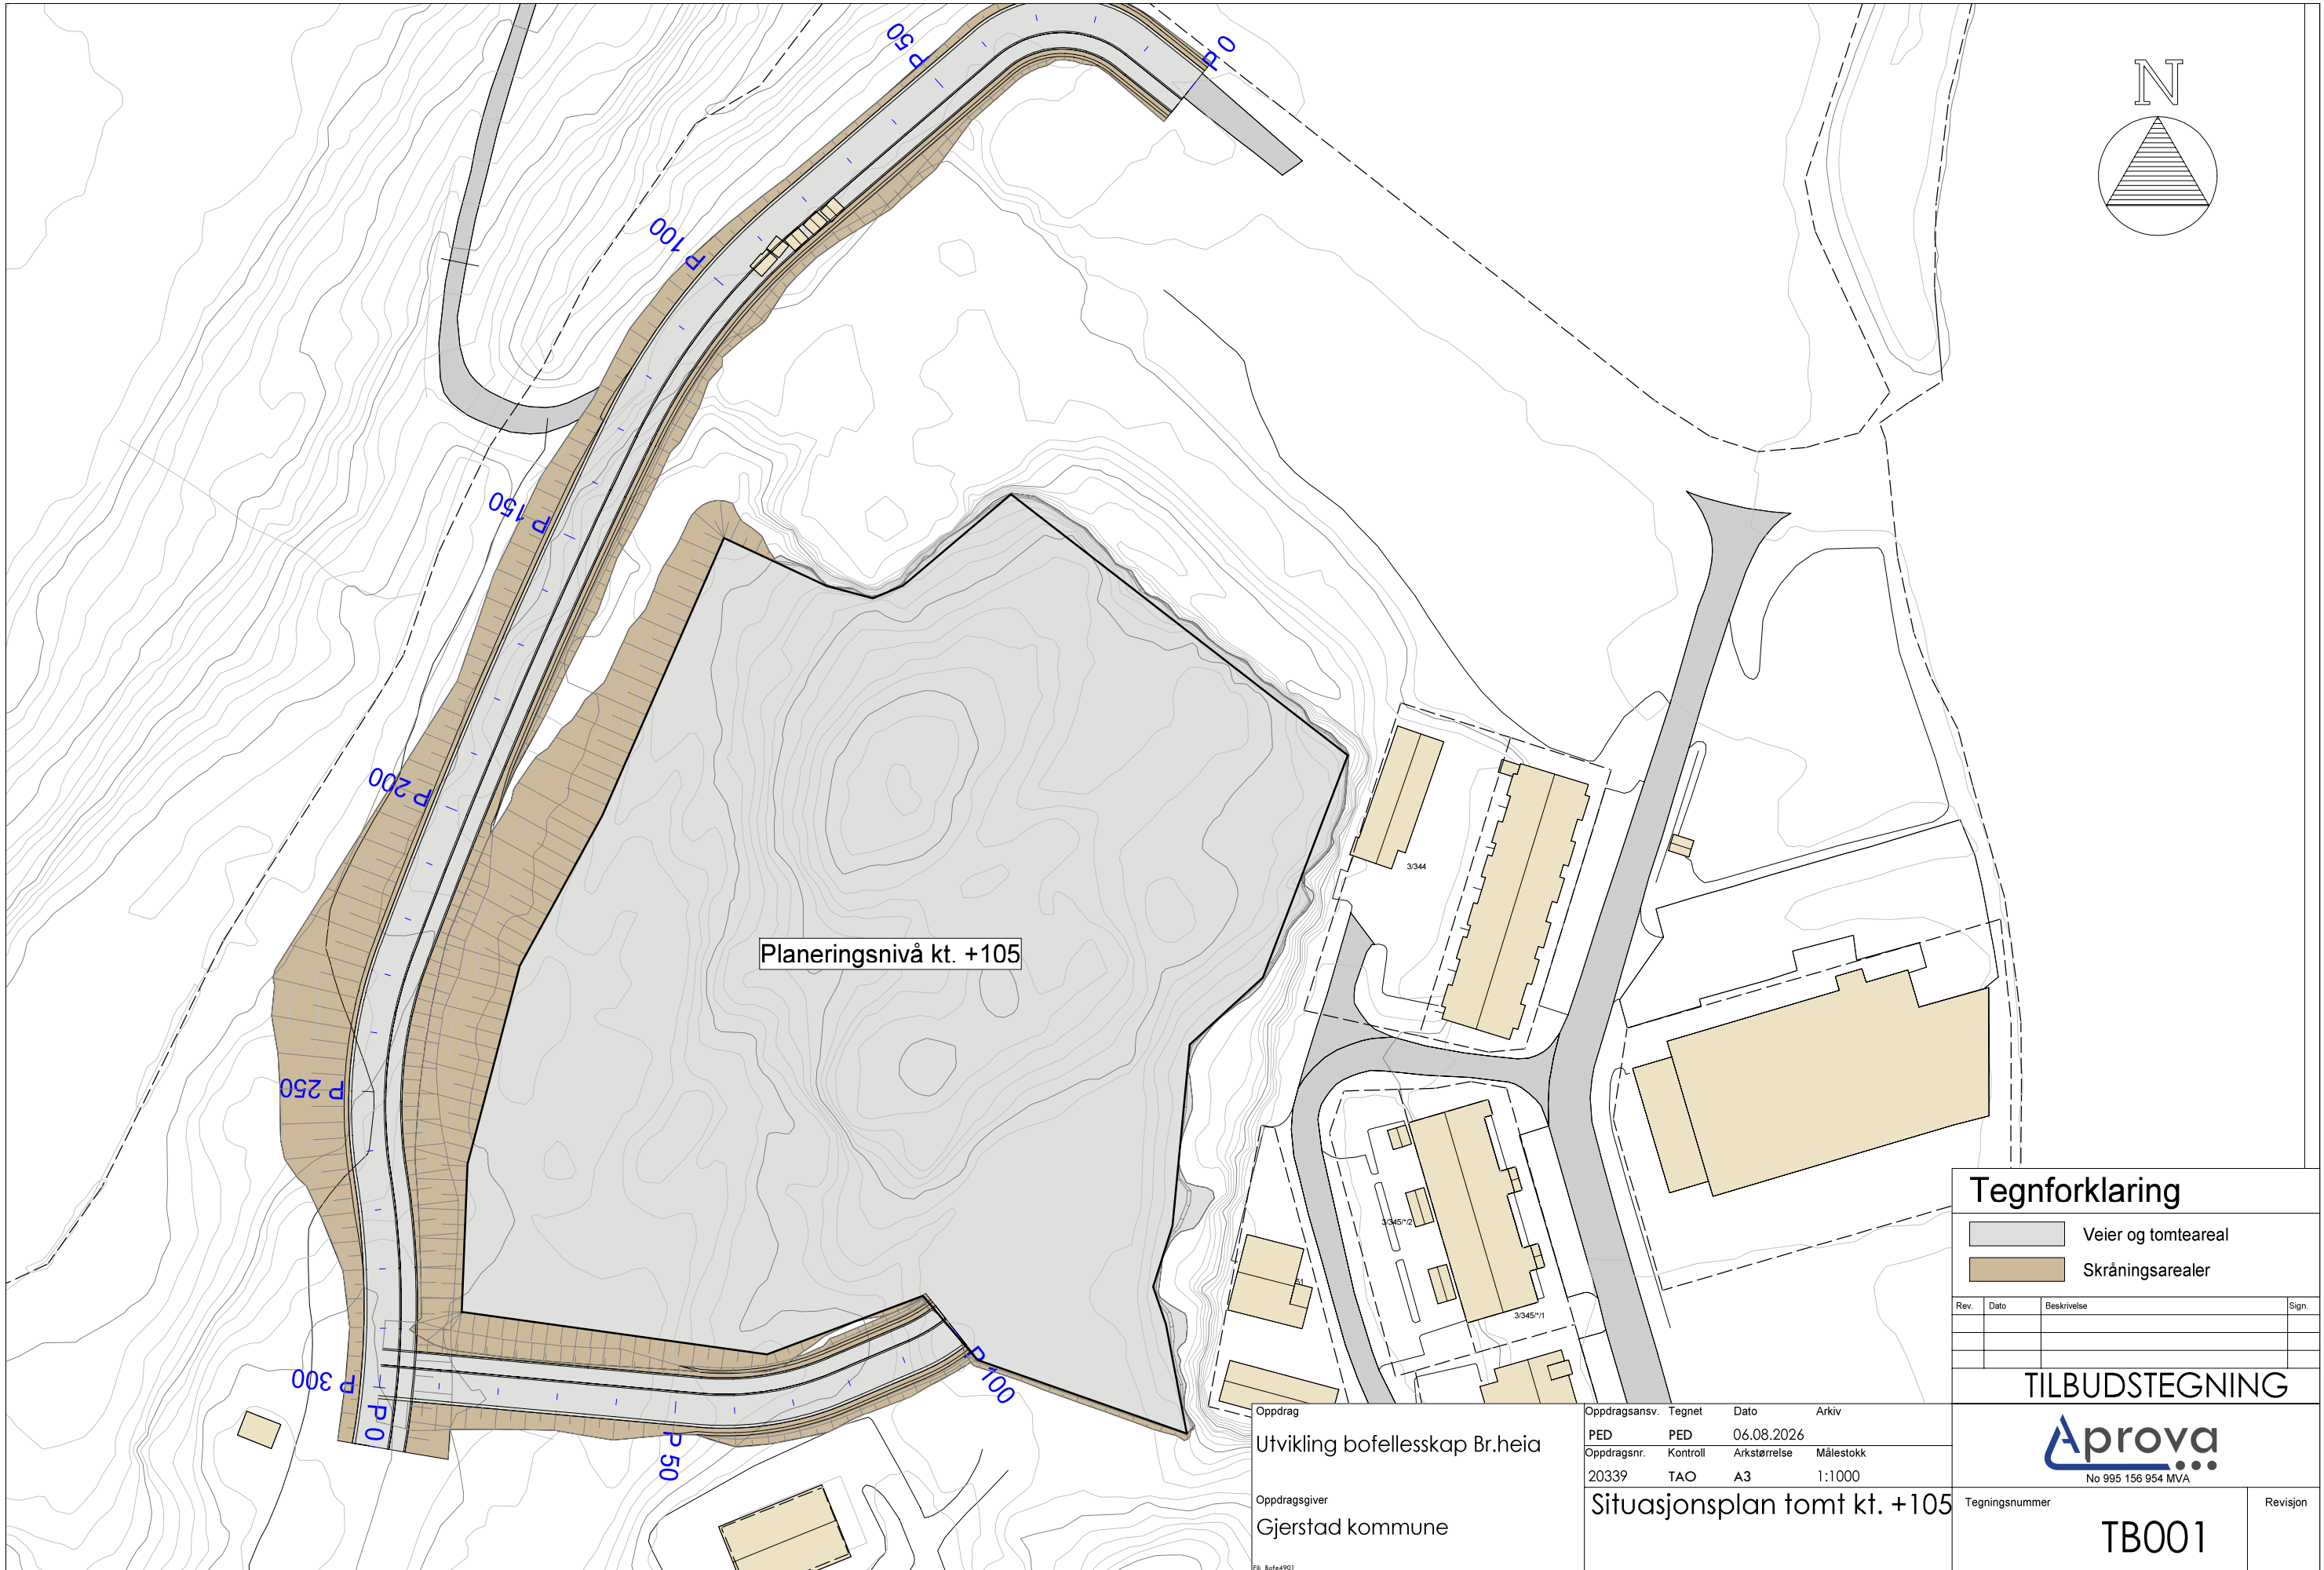

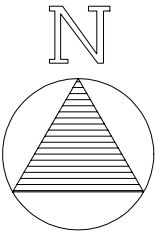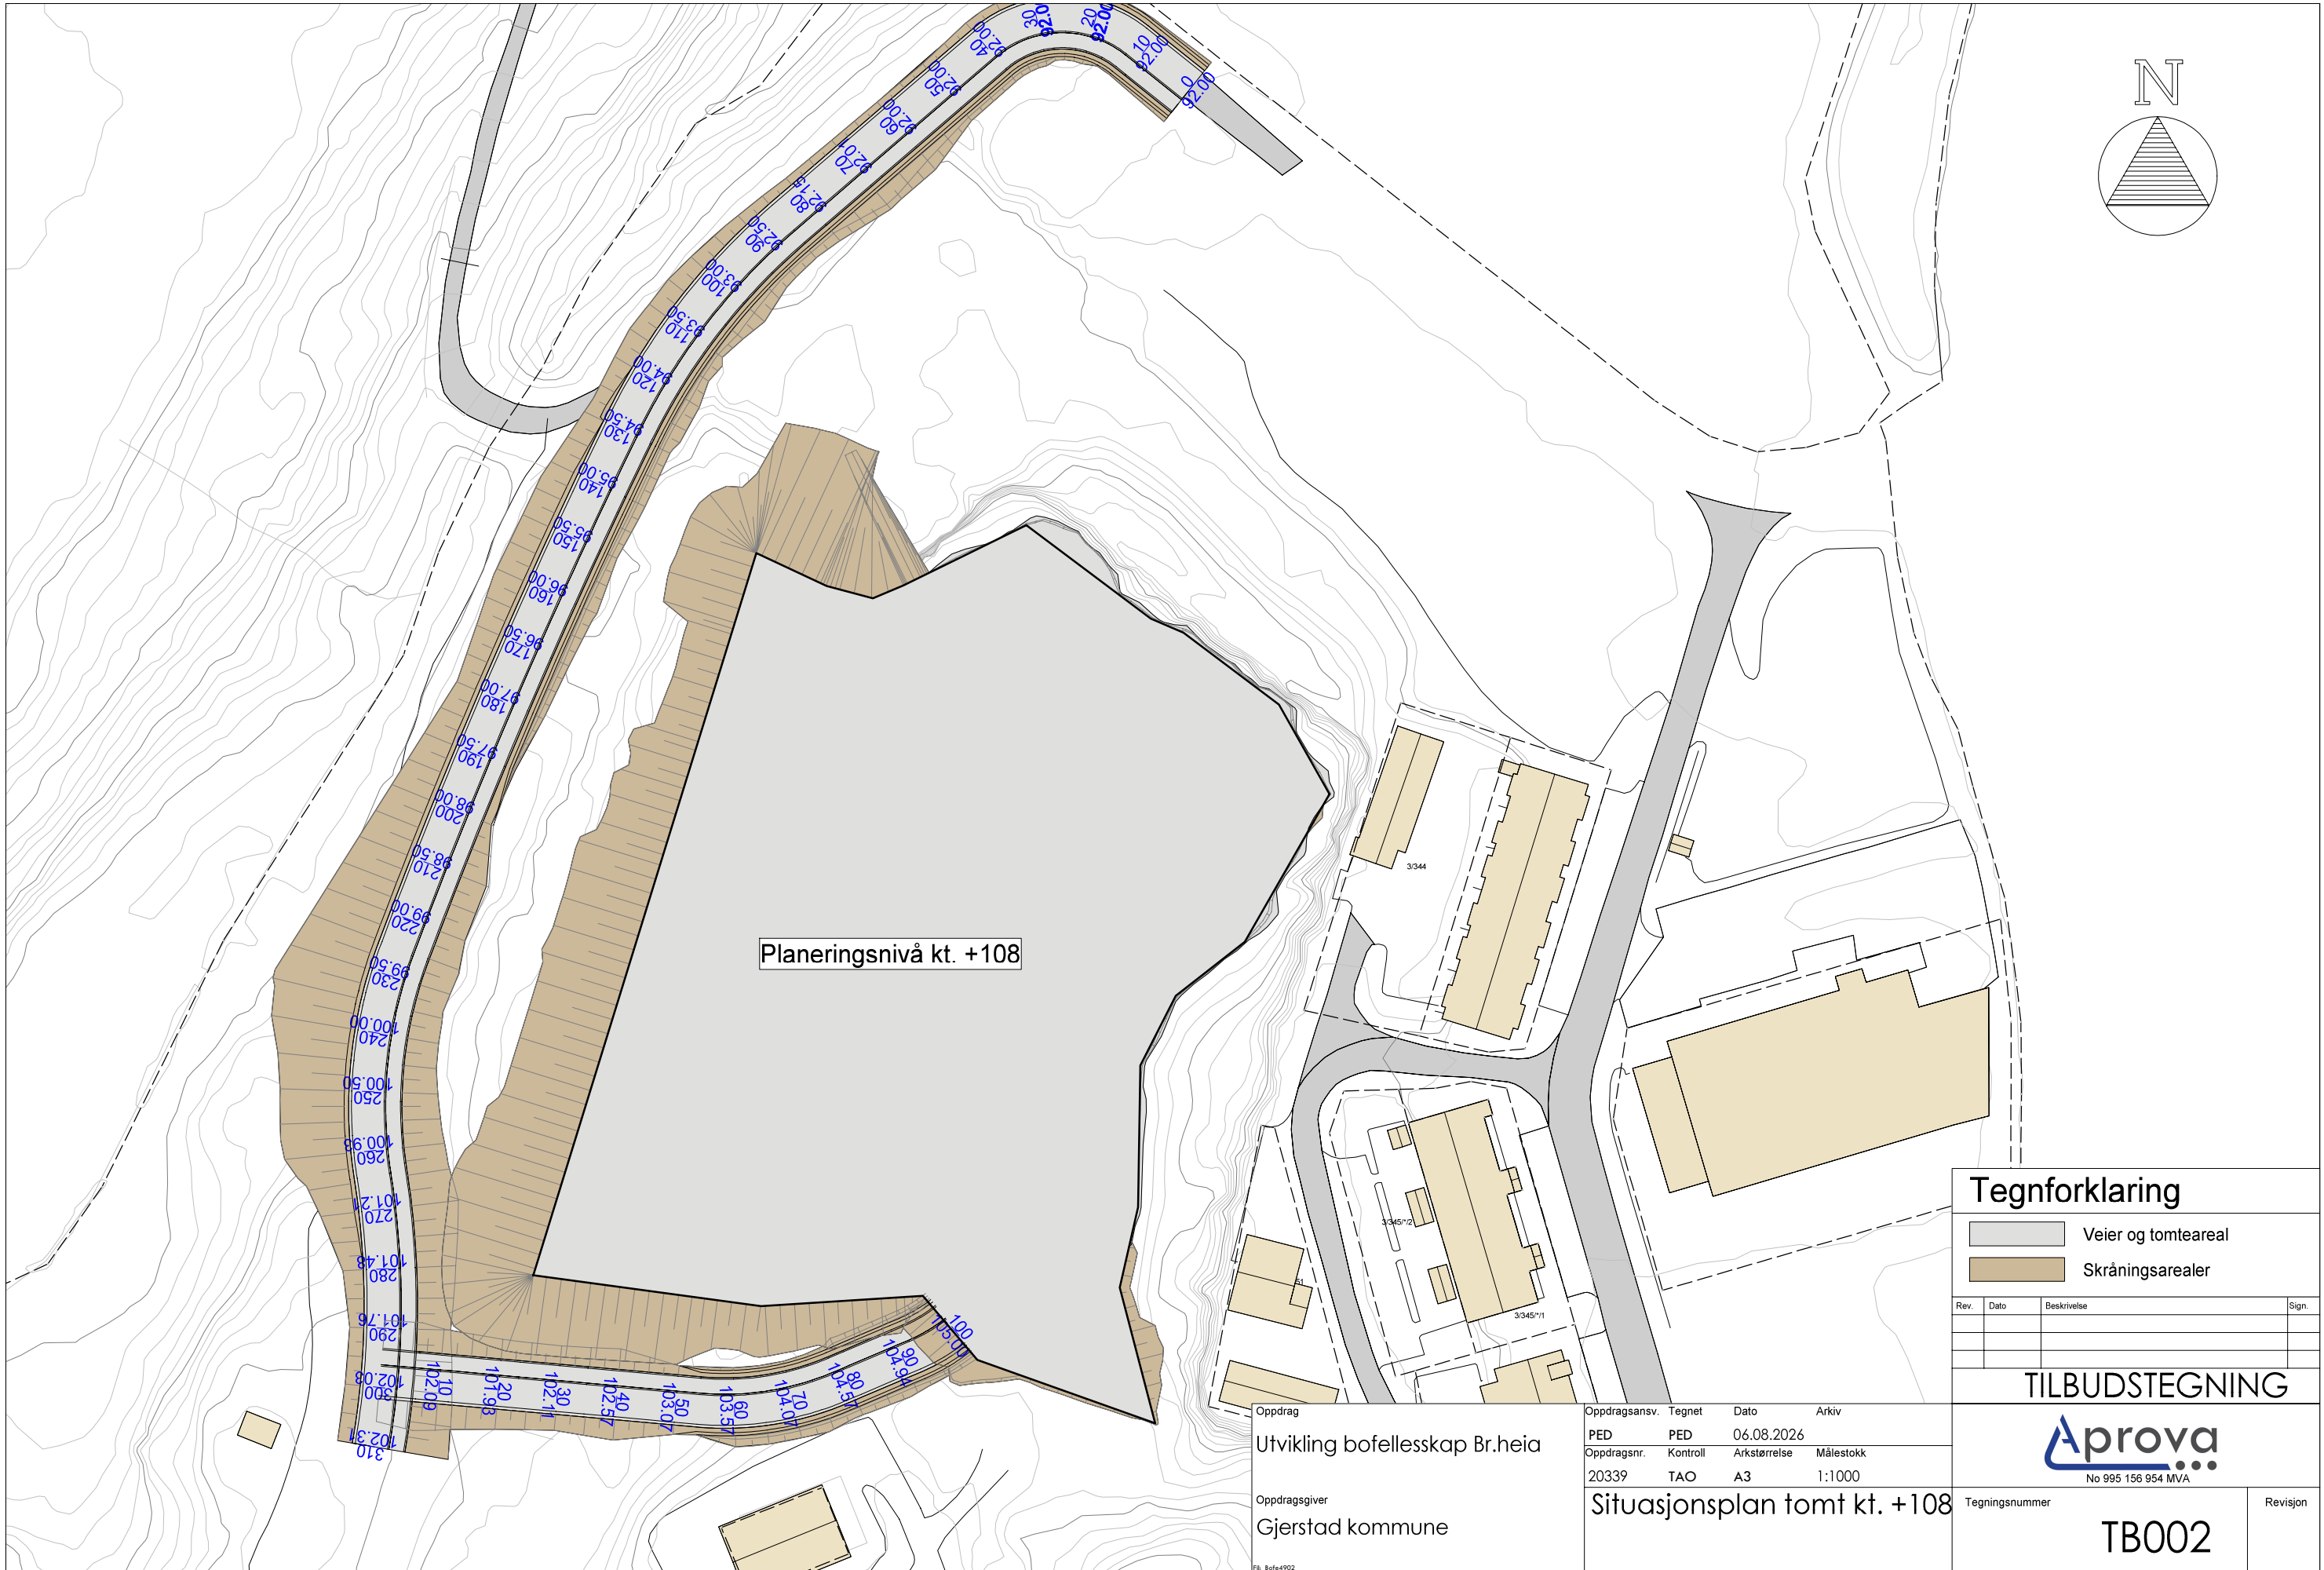

Planeringsnivå kt. +108

Tegnforklaring

-  Veier og tomteareal
-  Skråningsarealer

Rev.	Dato	Beskrivelse	Sign.

TILBUDSTEGNING



No 995 156 954 MVA

Oppdrag
Utvikling bofellesskap Br.heia

Oppdragsgiver
Gjerstad kommune


Oppdragsansv.	Tegnet	Dato	Arkiv
PED	PED	06.08.2026	
Oppdragsnr.	Kontroll	Arkstørrelse	Målestokk
20339	TAO	A3	1:1000

Situasjonsplan tomte kt. +108

Tegningsnummer


TB002

Revisjon

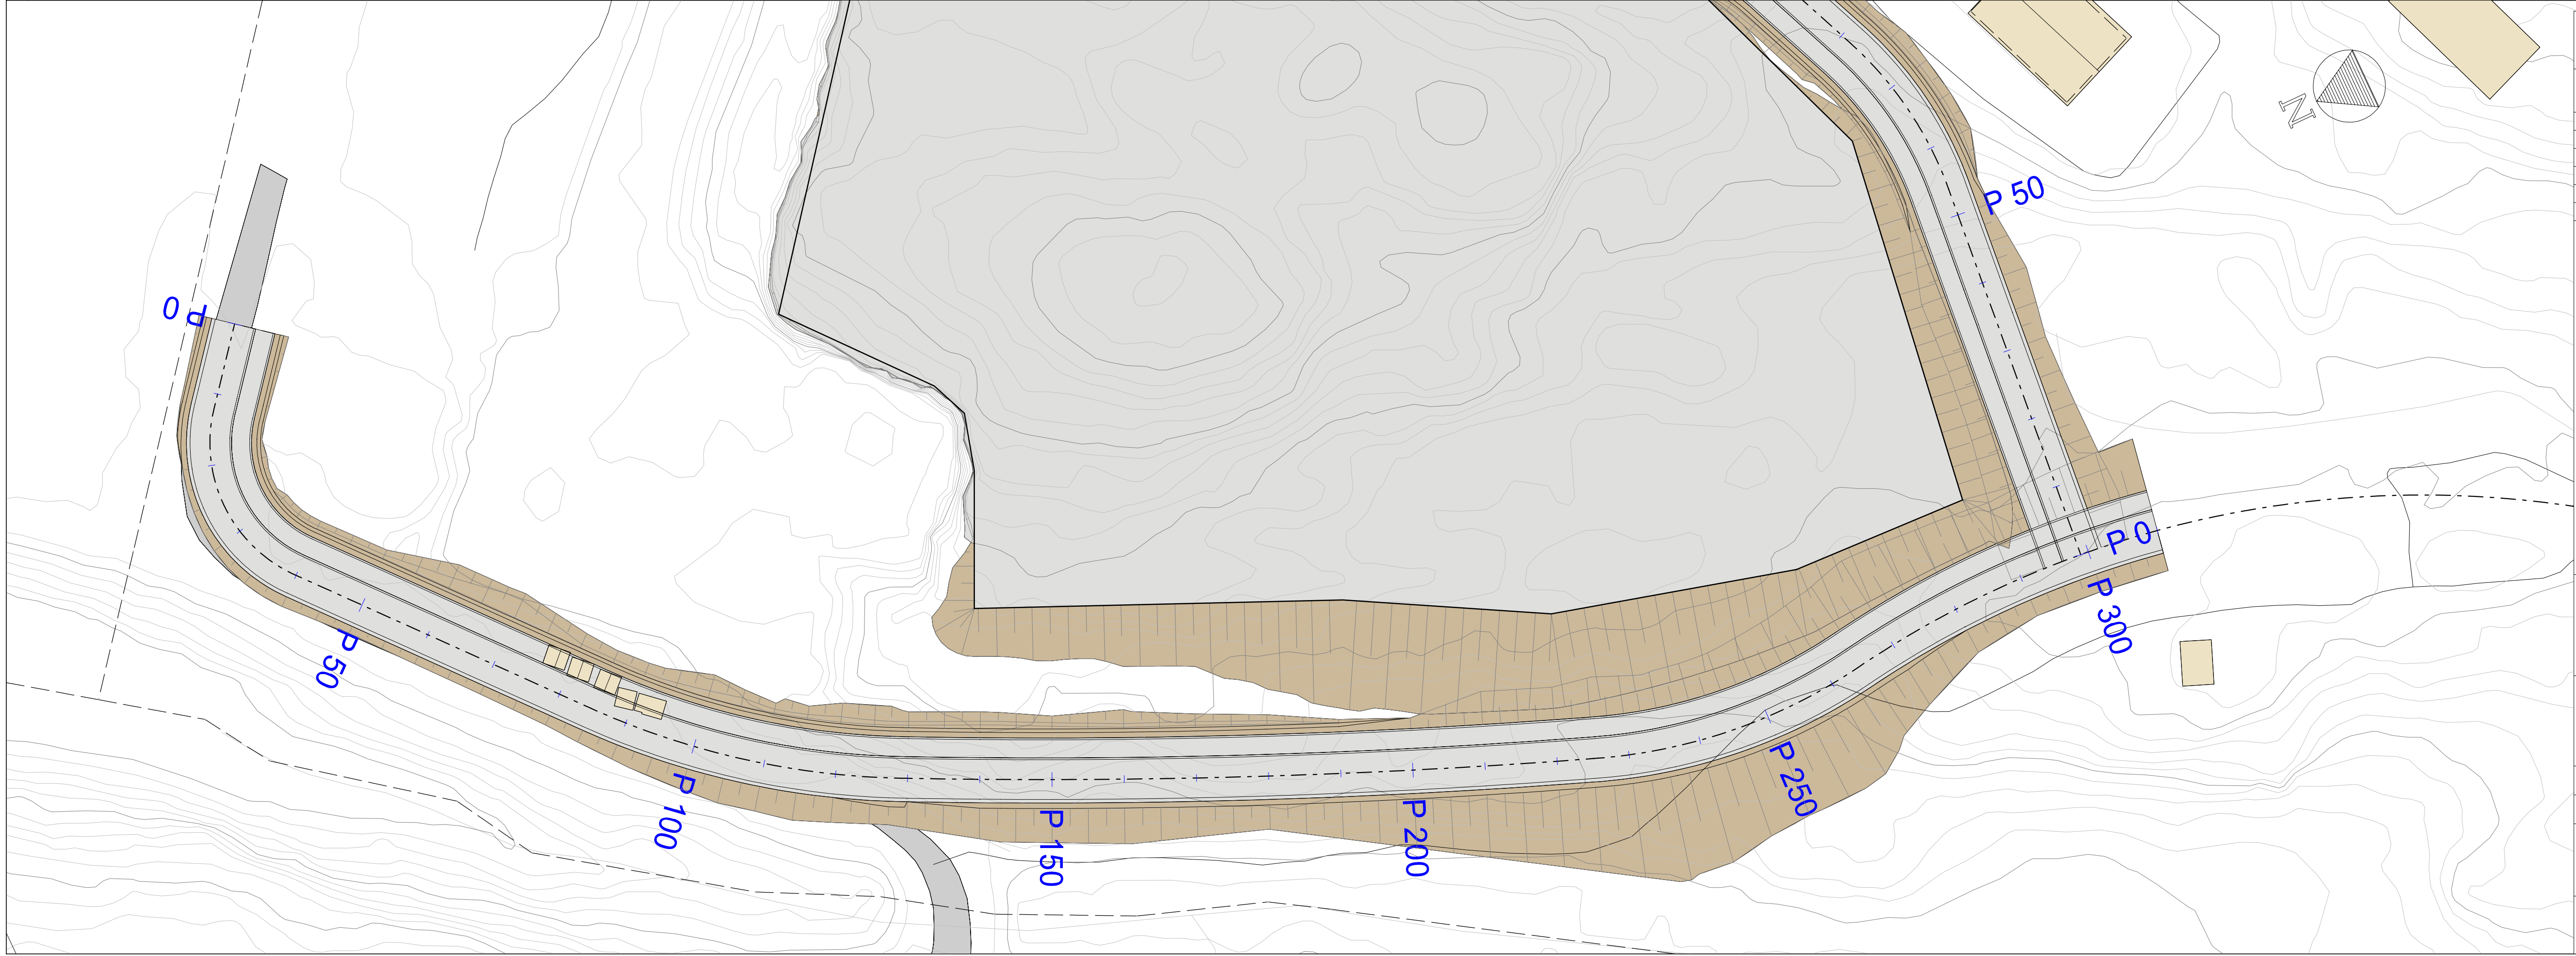[illegible]



PROFIL NR.	0.00	53.84	78.43	92.01
HOR. KURV.		R=50.00	R=30.00	
BREDDEUTV.				
TVERRRFALL (1%=2mm)	2.8%	3.0%		
H.kj.b.k.				
V.kj.b.k.	2.8%	3.0%		
PROFIL H.	99.9702.00	99.7702.15	99.8802.09	100.0001.97
TERRENG H.	99.9702.00	99.7702.15	99.8802.09	100.0001.97
OVERBYGN.T.				

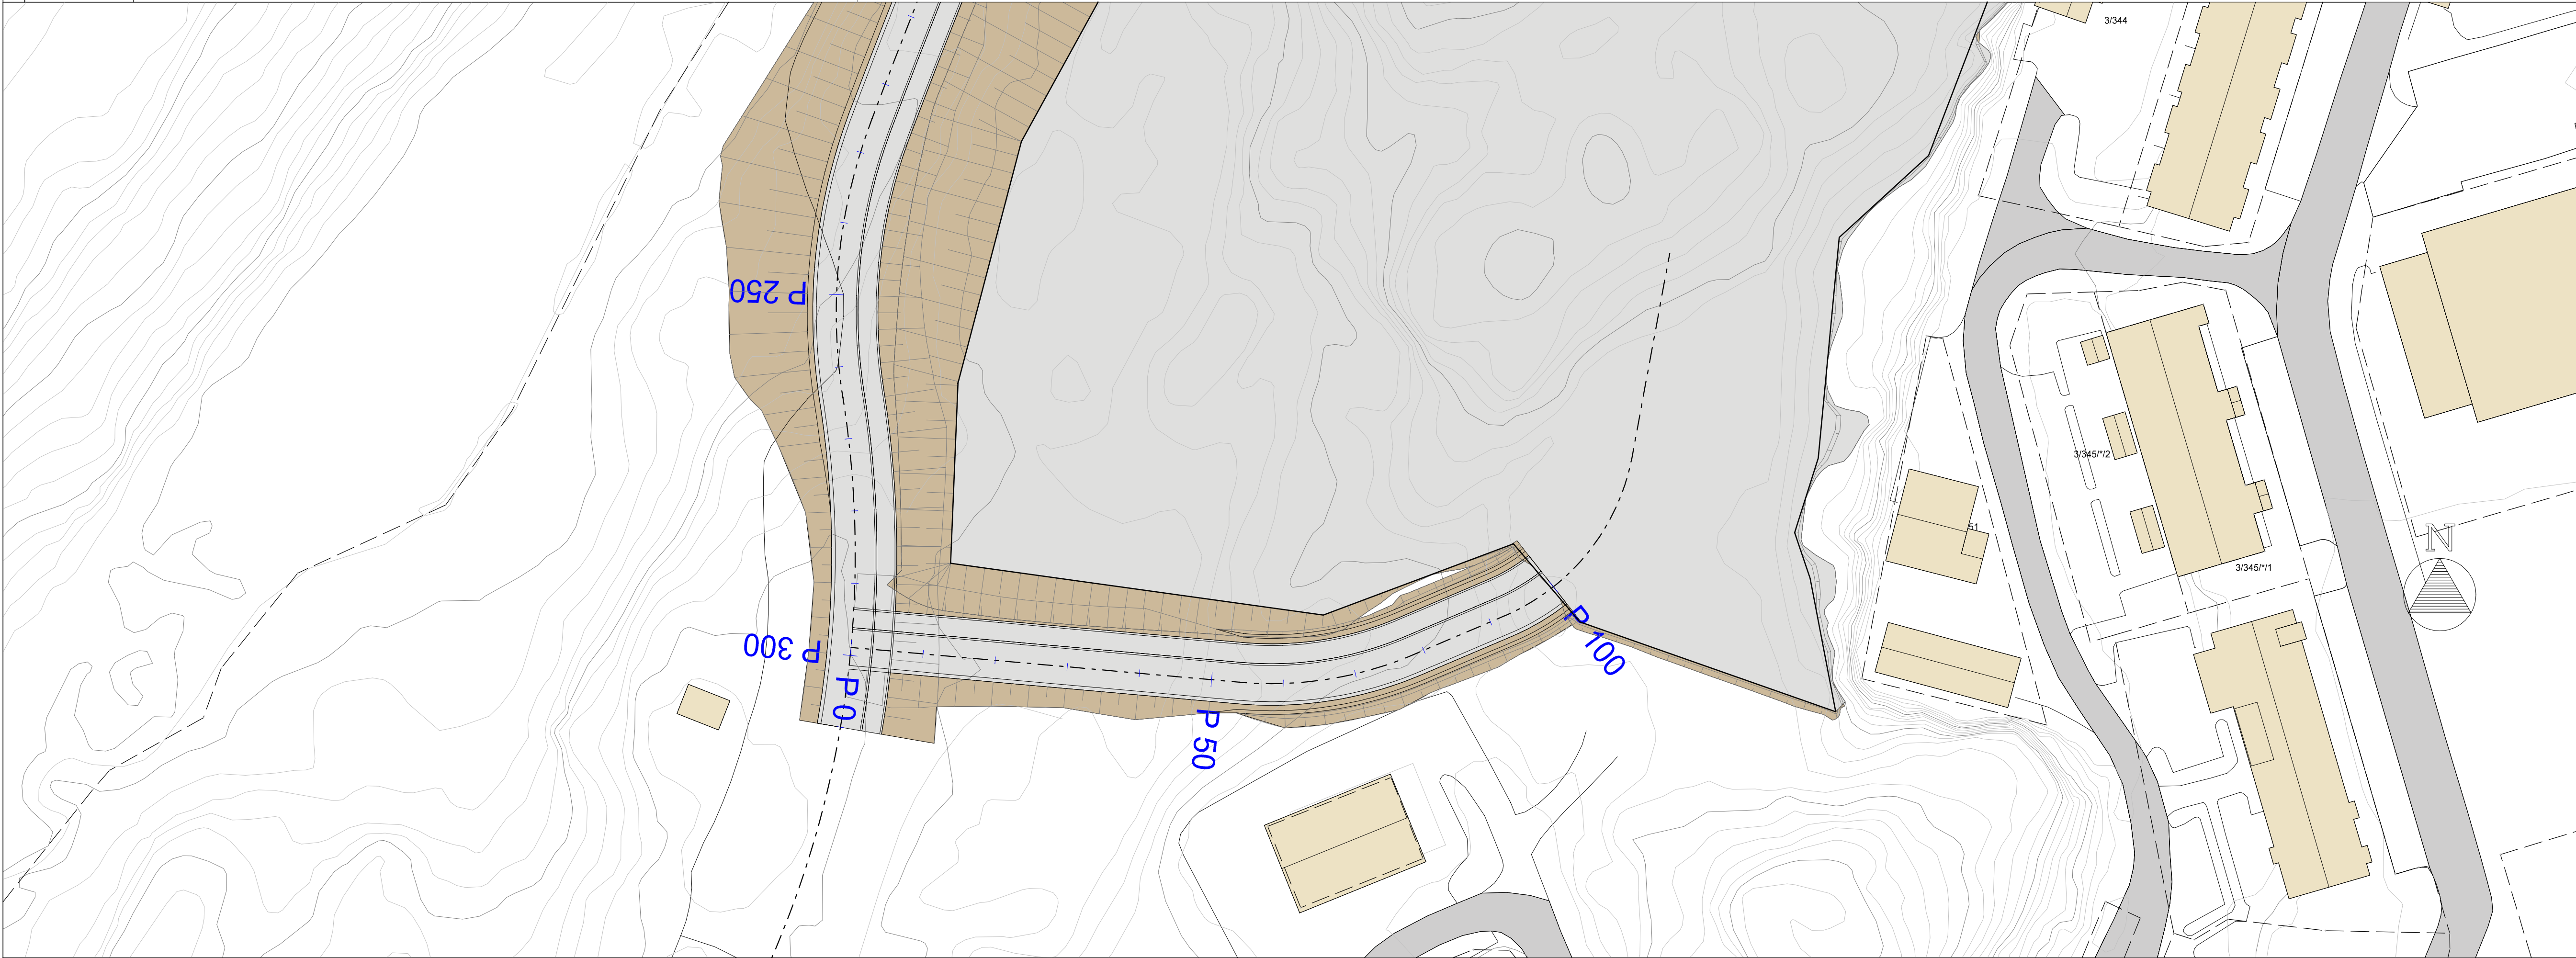

Tegningsnummer

Revisjon

TC002

TILBUDSTEGNING

Rev	Dato	Beskrivelse	Sign.

Oppdrag

Utvikling bofellesskap Br.heia

Oppdragsgiver

Gjerstad kommune

Adkomstvei

Plan og lengdeprofil

Oppdragsansv.	Tegnet	Oppr. dato	Arkiv
PED	PED	06.08.2026	
Oppdragsnr.	Kontroll	Arkstarreise	Målestokk
20339	TAO	A1	1:500, 1:100





Aprova

No 995 156 954 MVA

Tegningsnummer

Revisjon

TC002

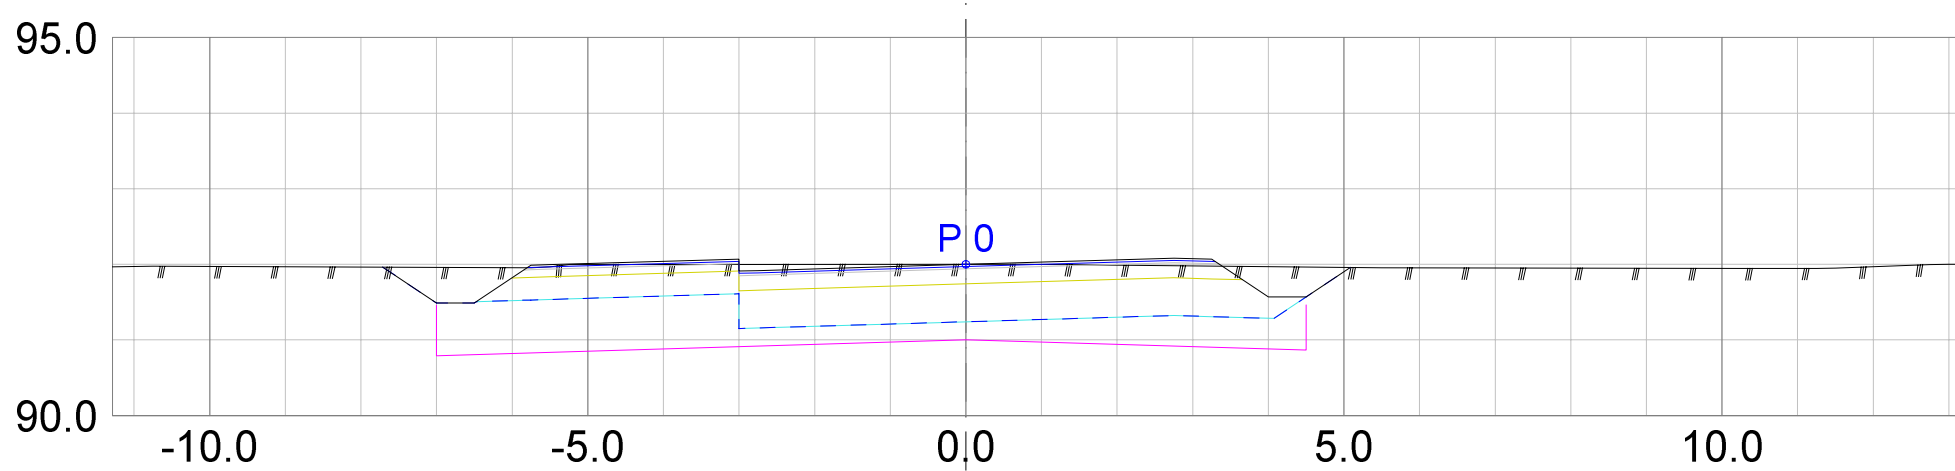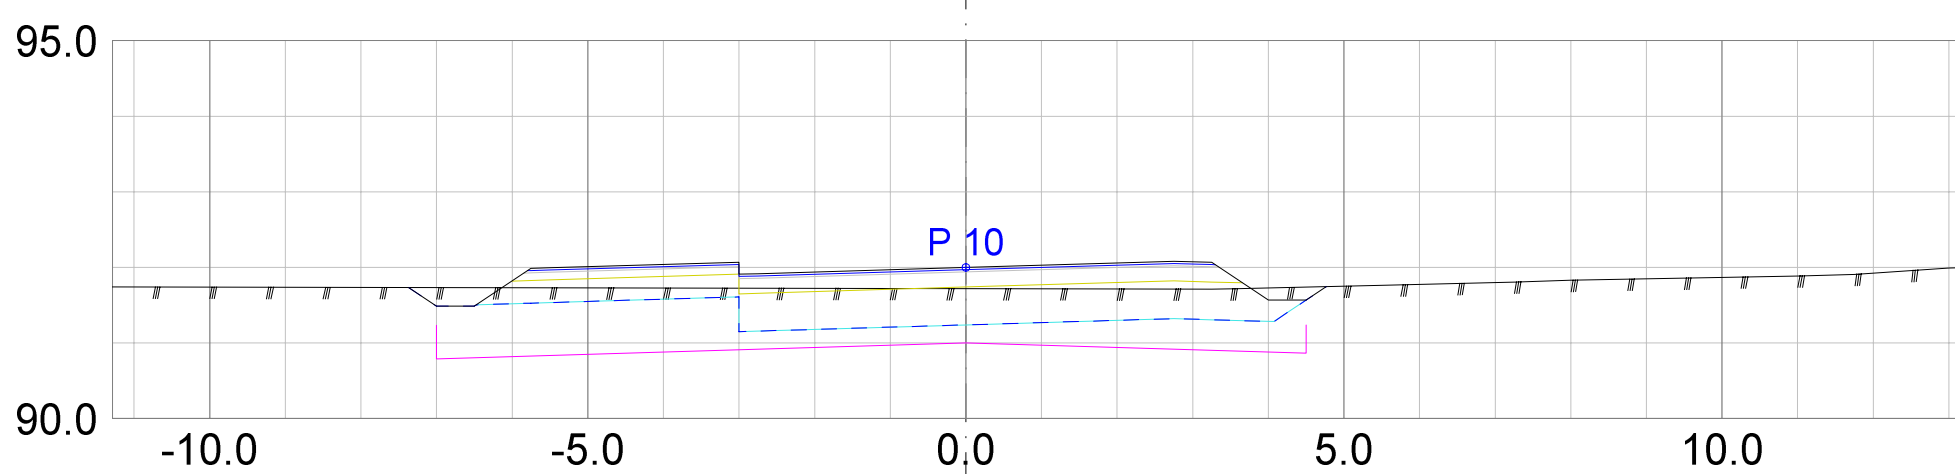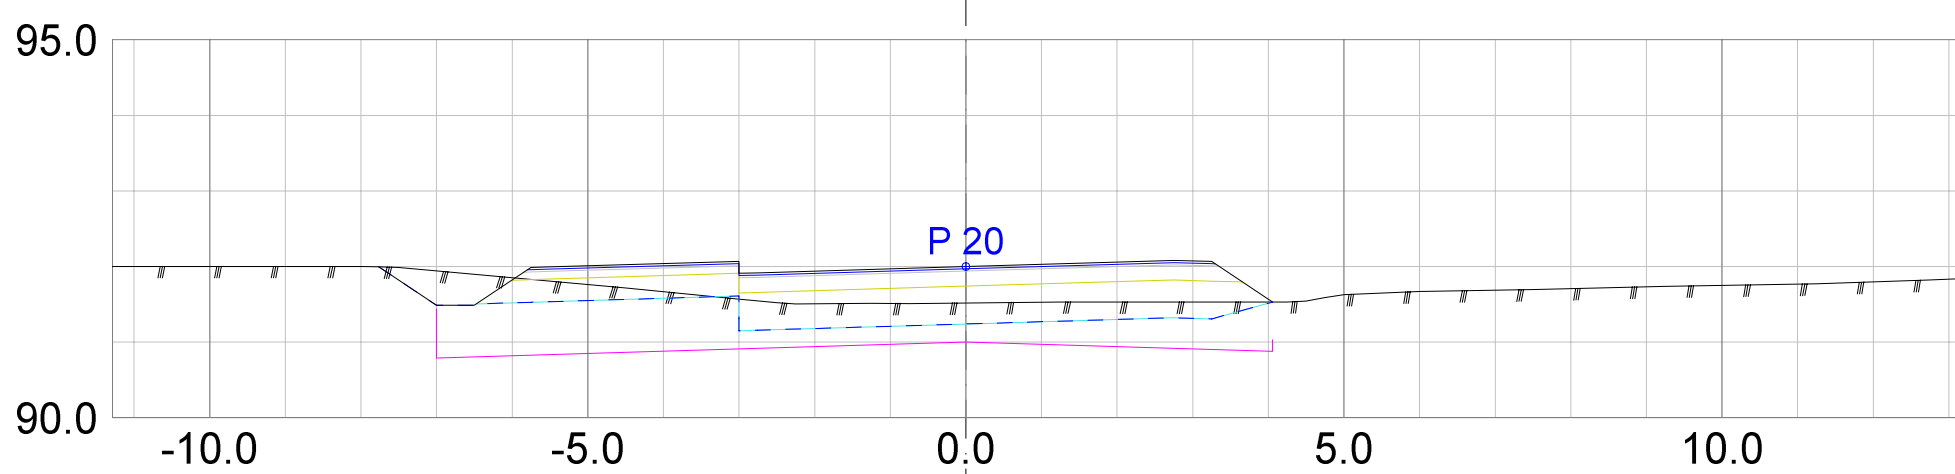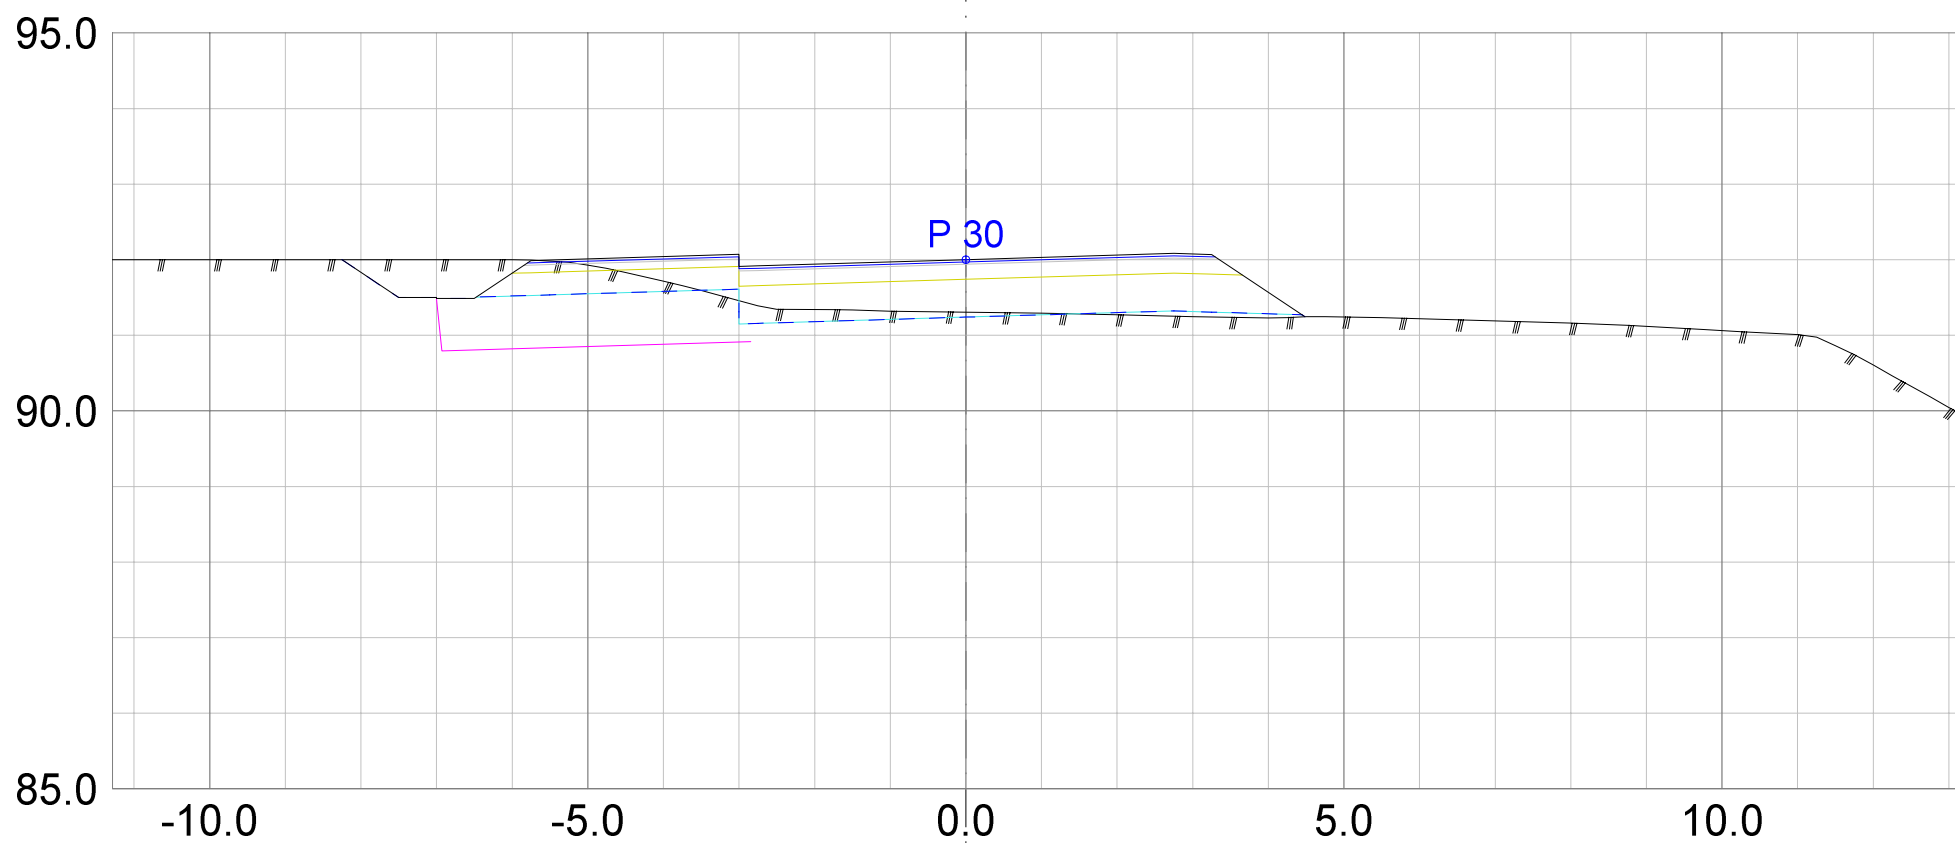

Rev.	Dato	Beskrivelse	Sign.

TILBUDSTEGNING



Tegningsnummer



TU001

Revisjon

Oppdrag
Utvikling bofellesskap Br.heia
Oppdragsgiver
Gjerstad kommune

Oppdragsansv.	Tegnet	Dato	Arkiv
PED	PED	06.08.2026	
Oppdragsnr.	Kontroll	Arkstørrelse	Målestokk
20339	TAO	A3	1:100

Tverrprofiler samlevei

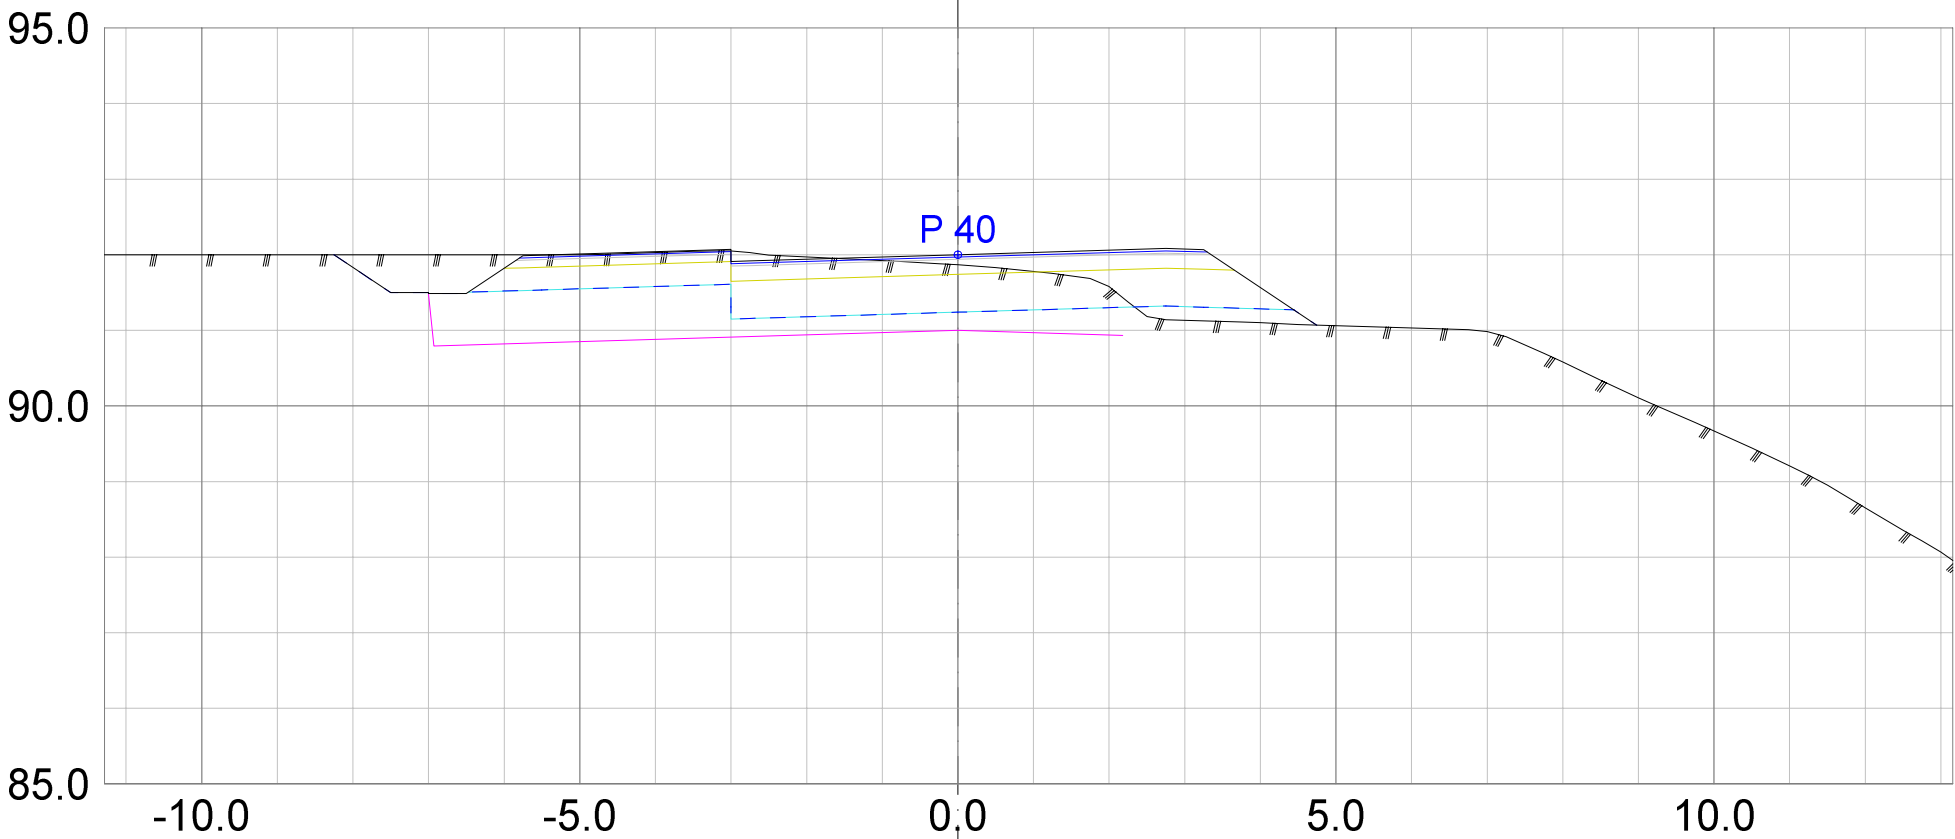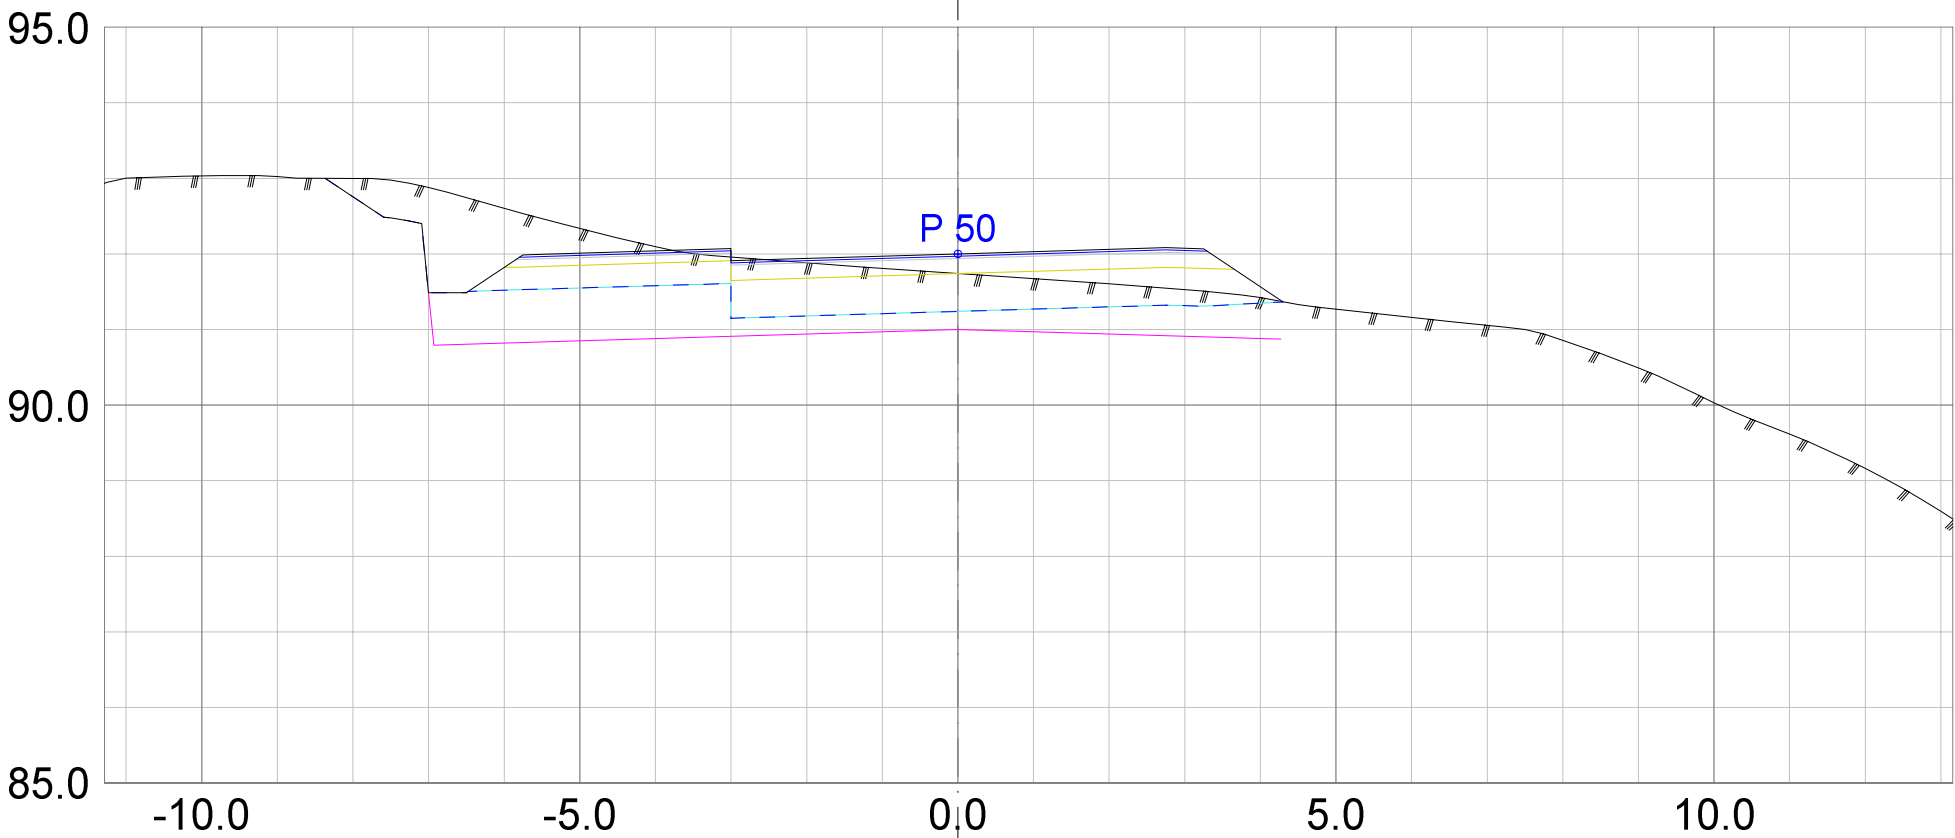

Rev.	Dato	Beskrivelse	Sign.

TILBUDSTEGNING



No 995 156 954 MVA

Oppdrag
Utvikling bofellesskap Br.heia

Oppdragsgiver
Gjerstad kommune

Oppdragsansv. Tegner Dato Arkiv

PED PED 06.08.2026

Oppdragsnr. Kontroll Arkstørrelse Målestokk



20339 TAO A3 1:100

Tverrprofiler samlevei

Tegningsnummer

TU001

Revisjon

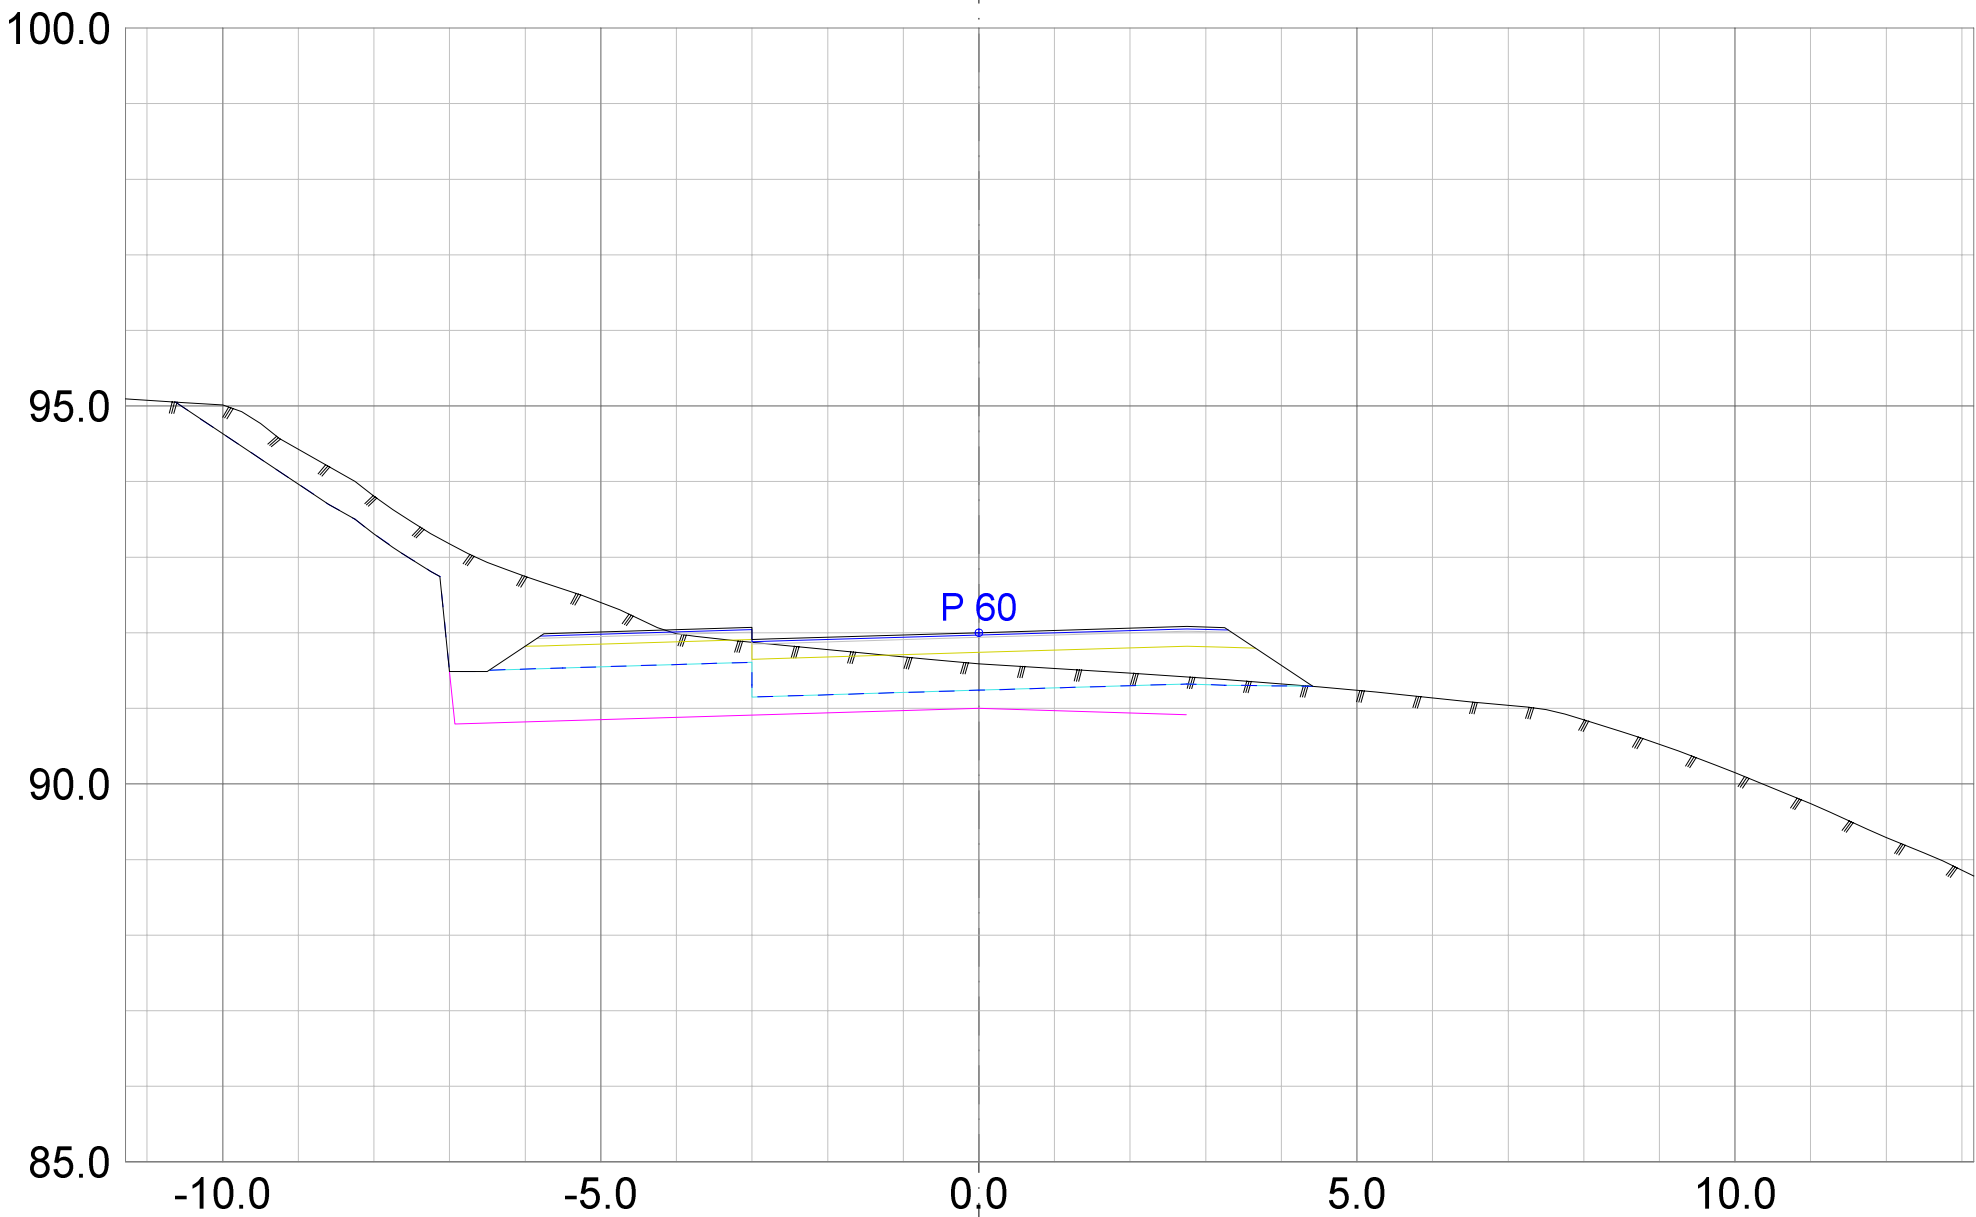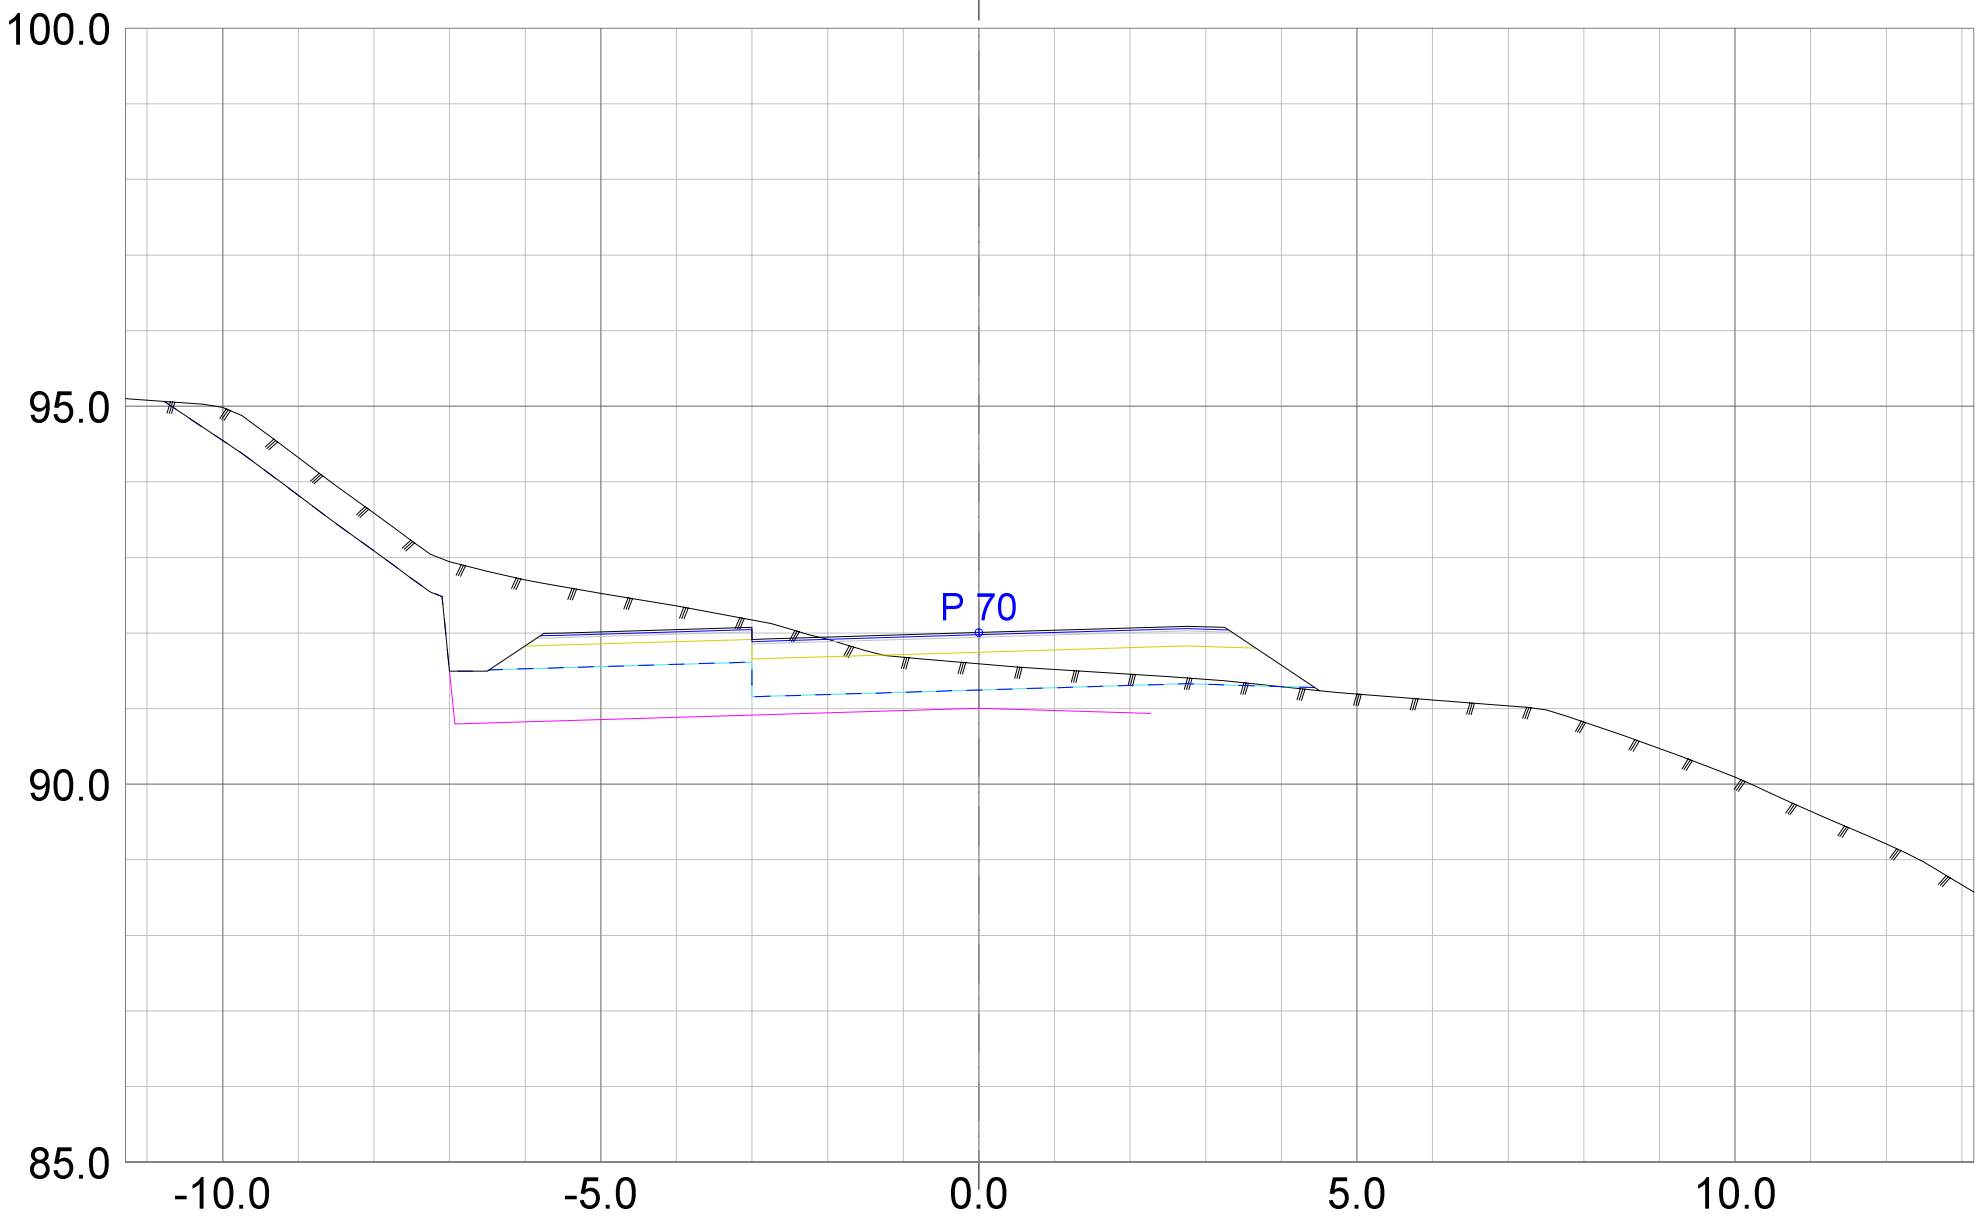

Rev.	Dato	Beskrivelse	Sign.

TILBUDSTEGNING



No 995 156 954 MVA

Oppdrag
Utvikling bofellesskap Br.heia



Oppdragsgiver
Gjerstad kommune

Oppdragsansv. Tegner Dato Arkiv
PED PED 06.08.2026
Oppdragsnr. Kontroll Arkstørrelse Målestokk
20339 TAO A3 1:100
Tverrprofiler samlevei

Tegningsnummer

TU001

Revisjon

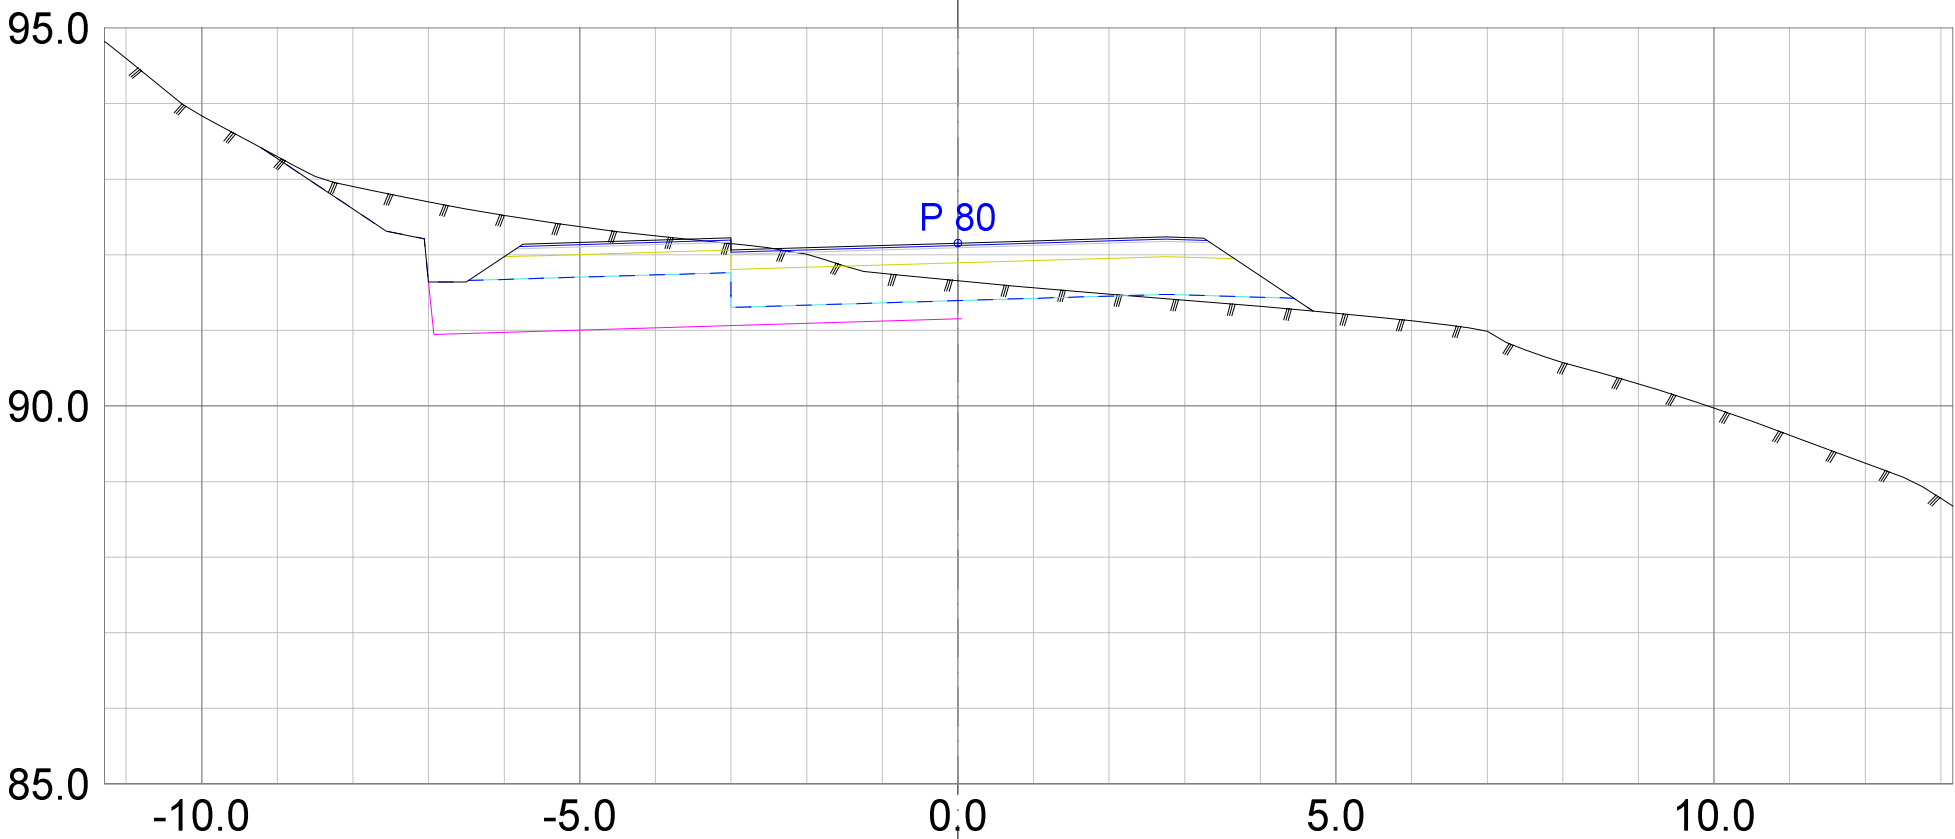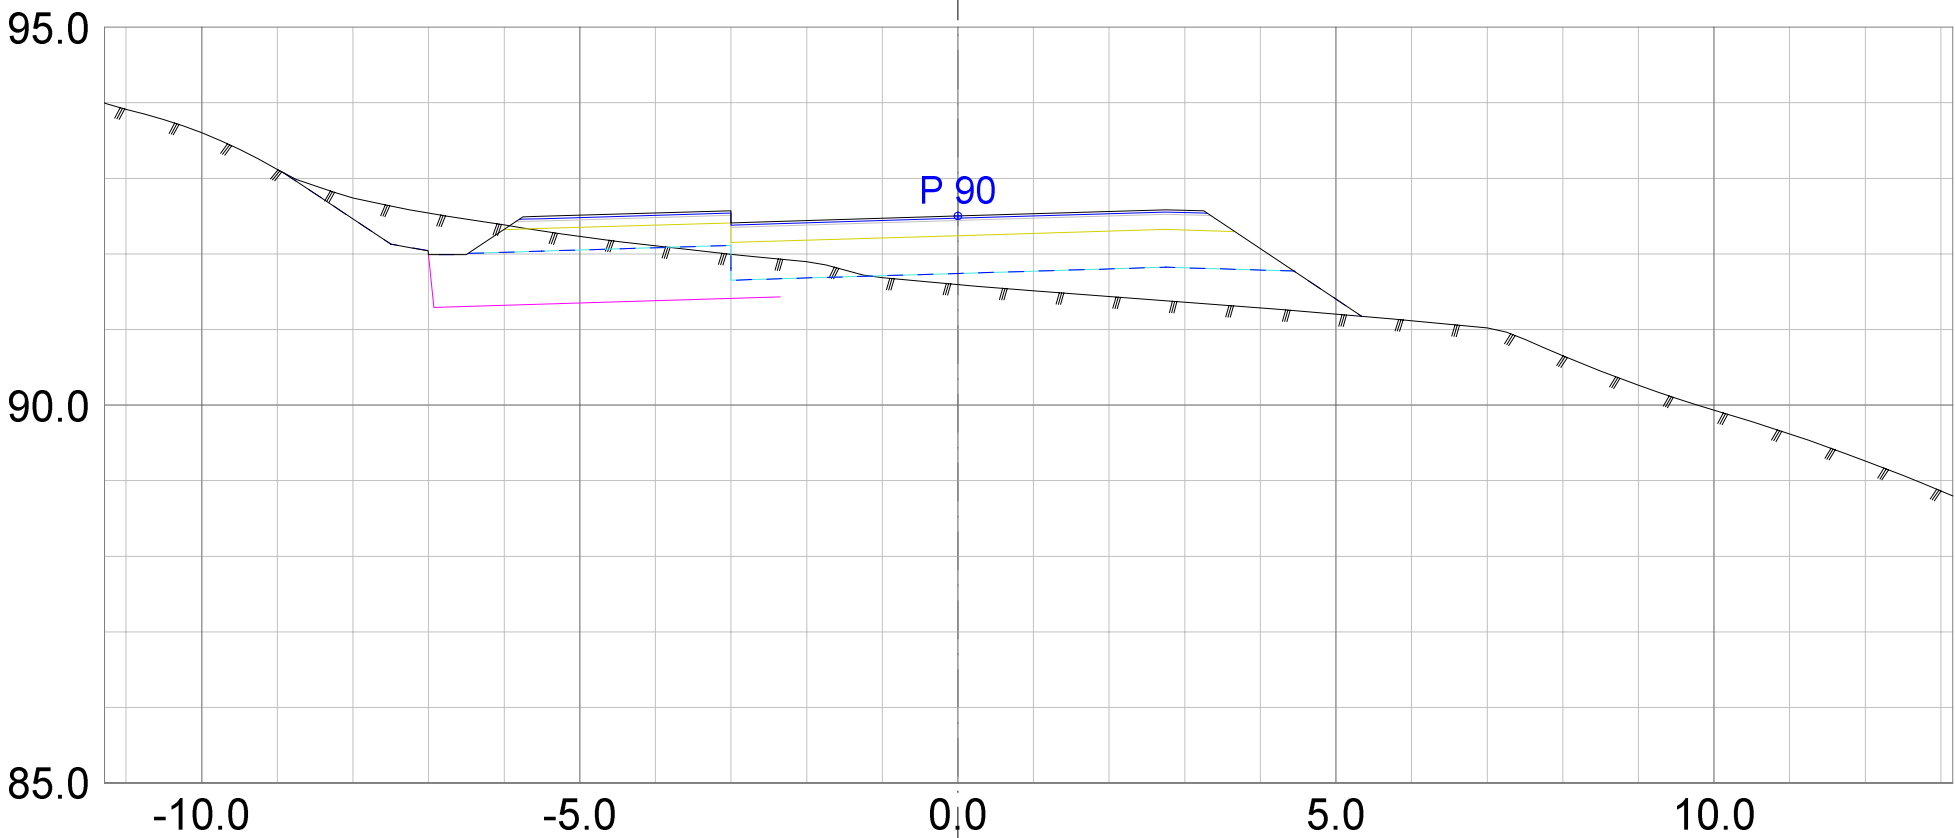

Rev.	Dato	Beskrivelse	Sign.

TILBUDSTEGNING



No 995 156 954 MVA

Oppdrag
Utvikling bofellesskap Br.heia

Oppdragsgiver
Gjerstad kommune

Oppdragsansv. Tegner Dato Arkiv

PED PED 06.08.2026

Oppdragsnr. Kontroll Arkstørrelse Målestokk



20339 TAO A3 1:100

Tverrprofiler samlevei

Tegningsnummer

TU001

Revisjon

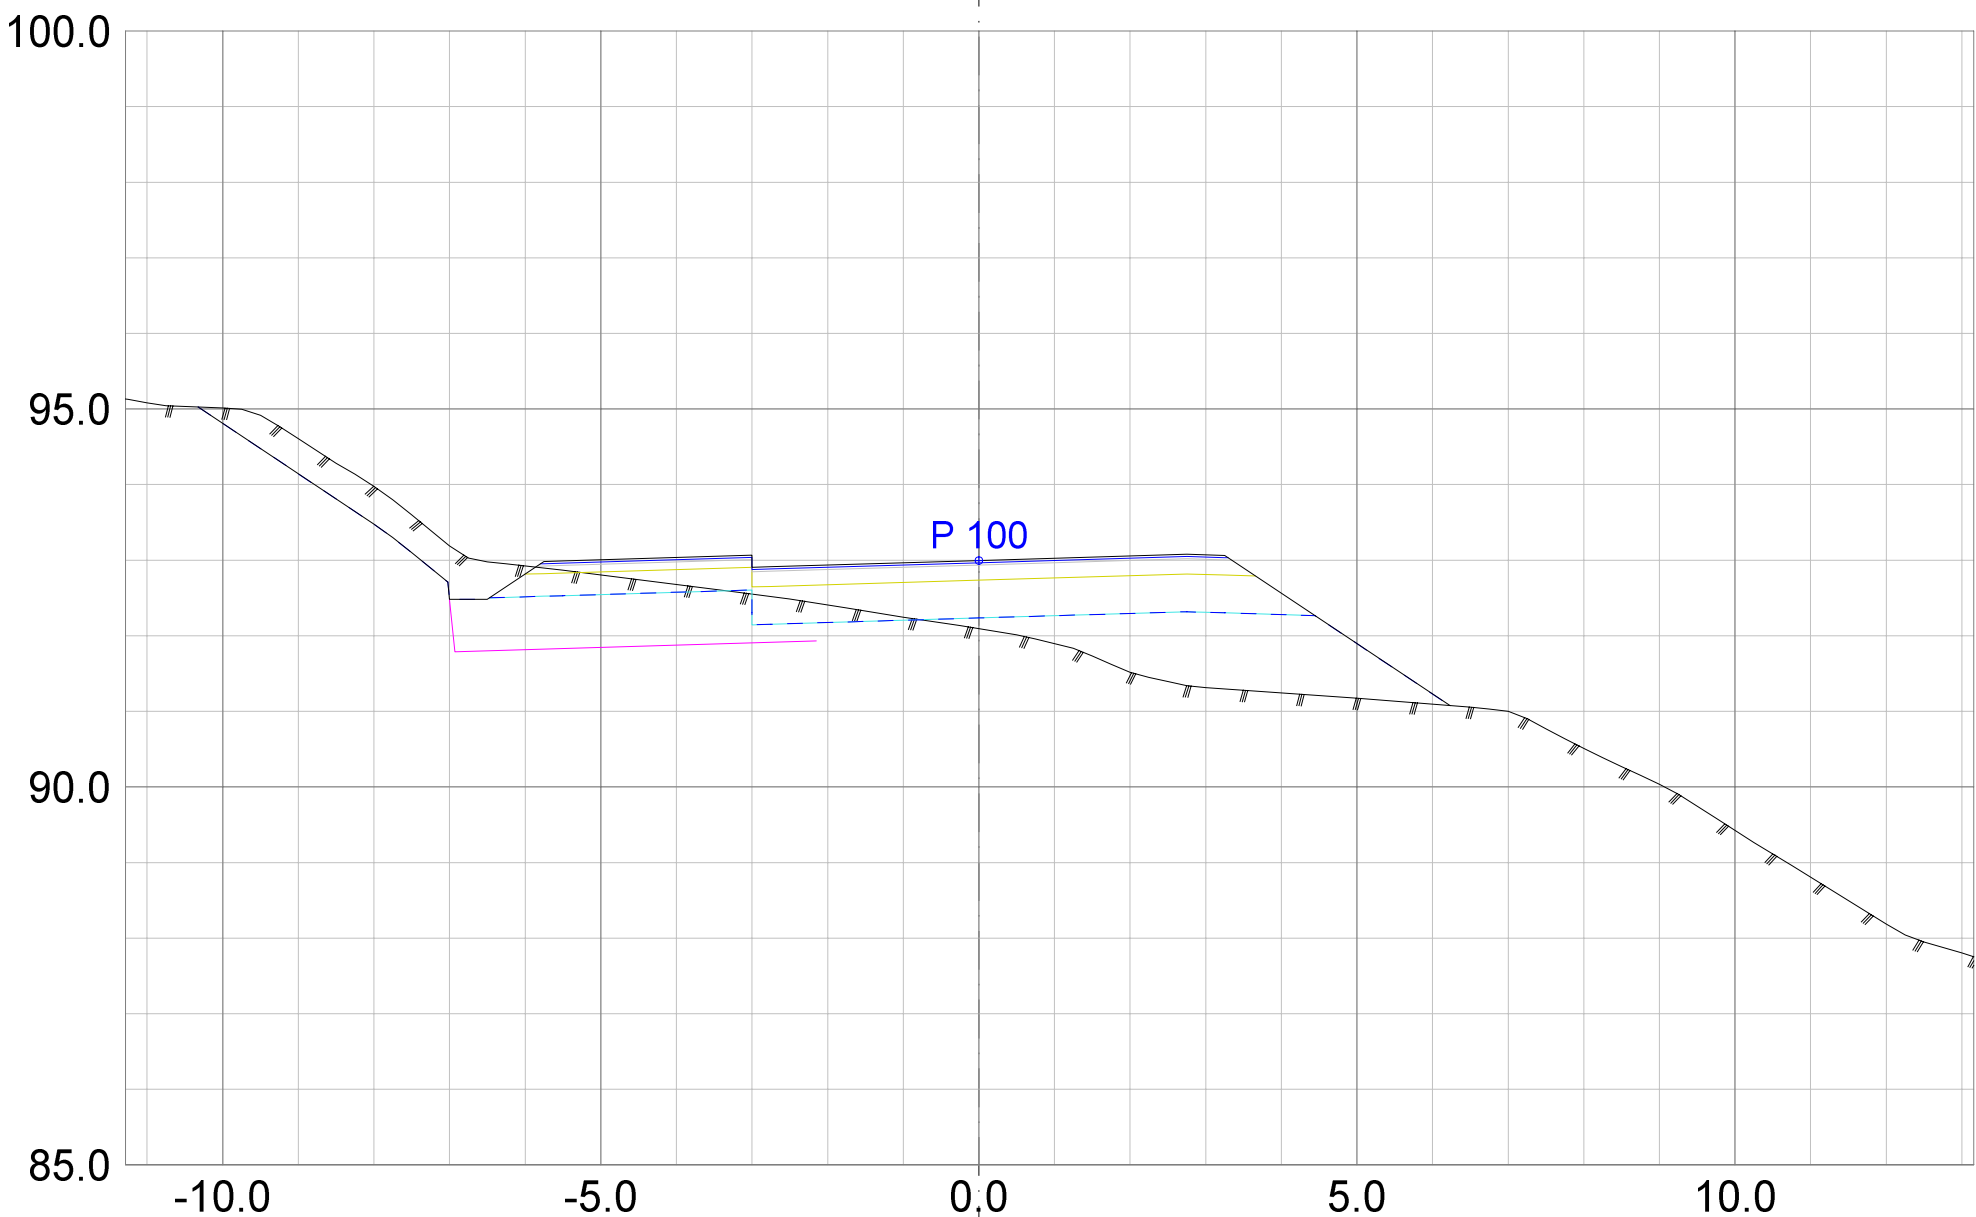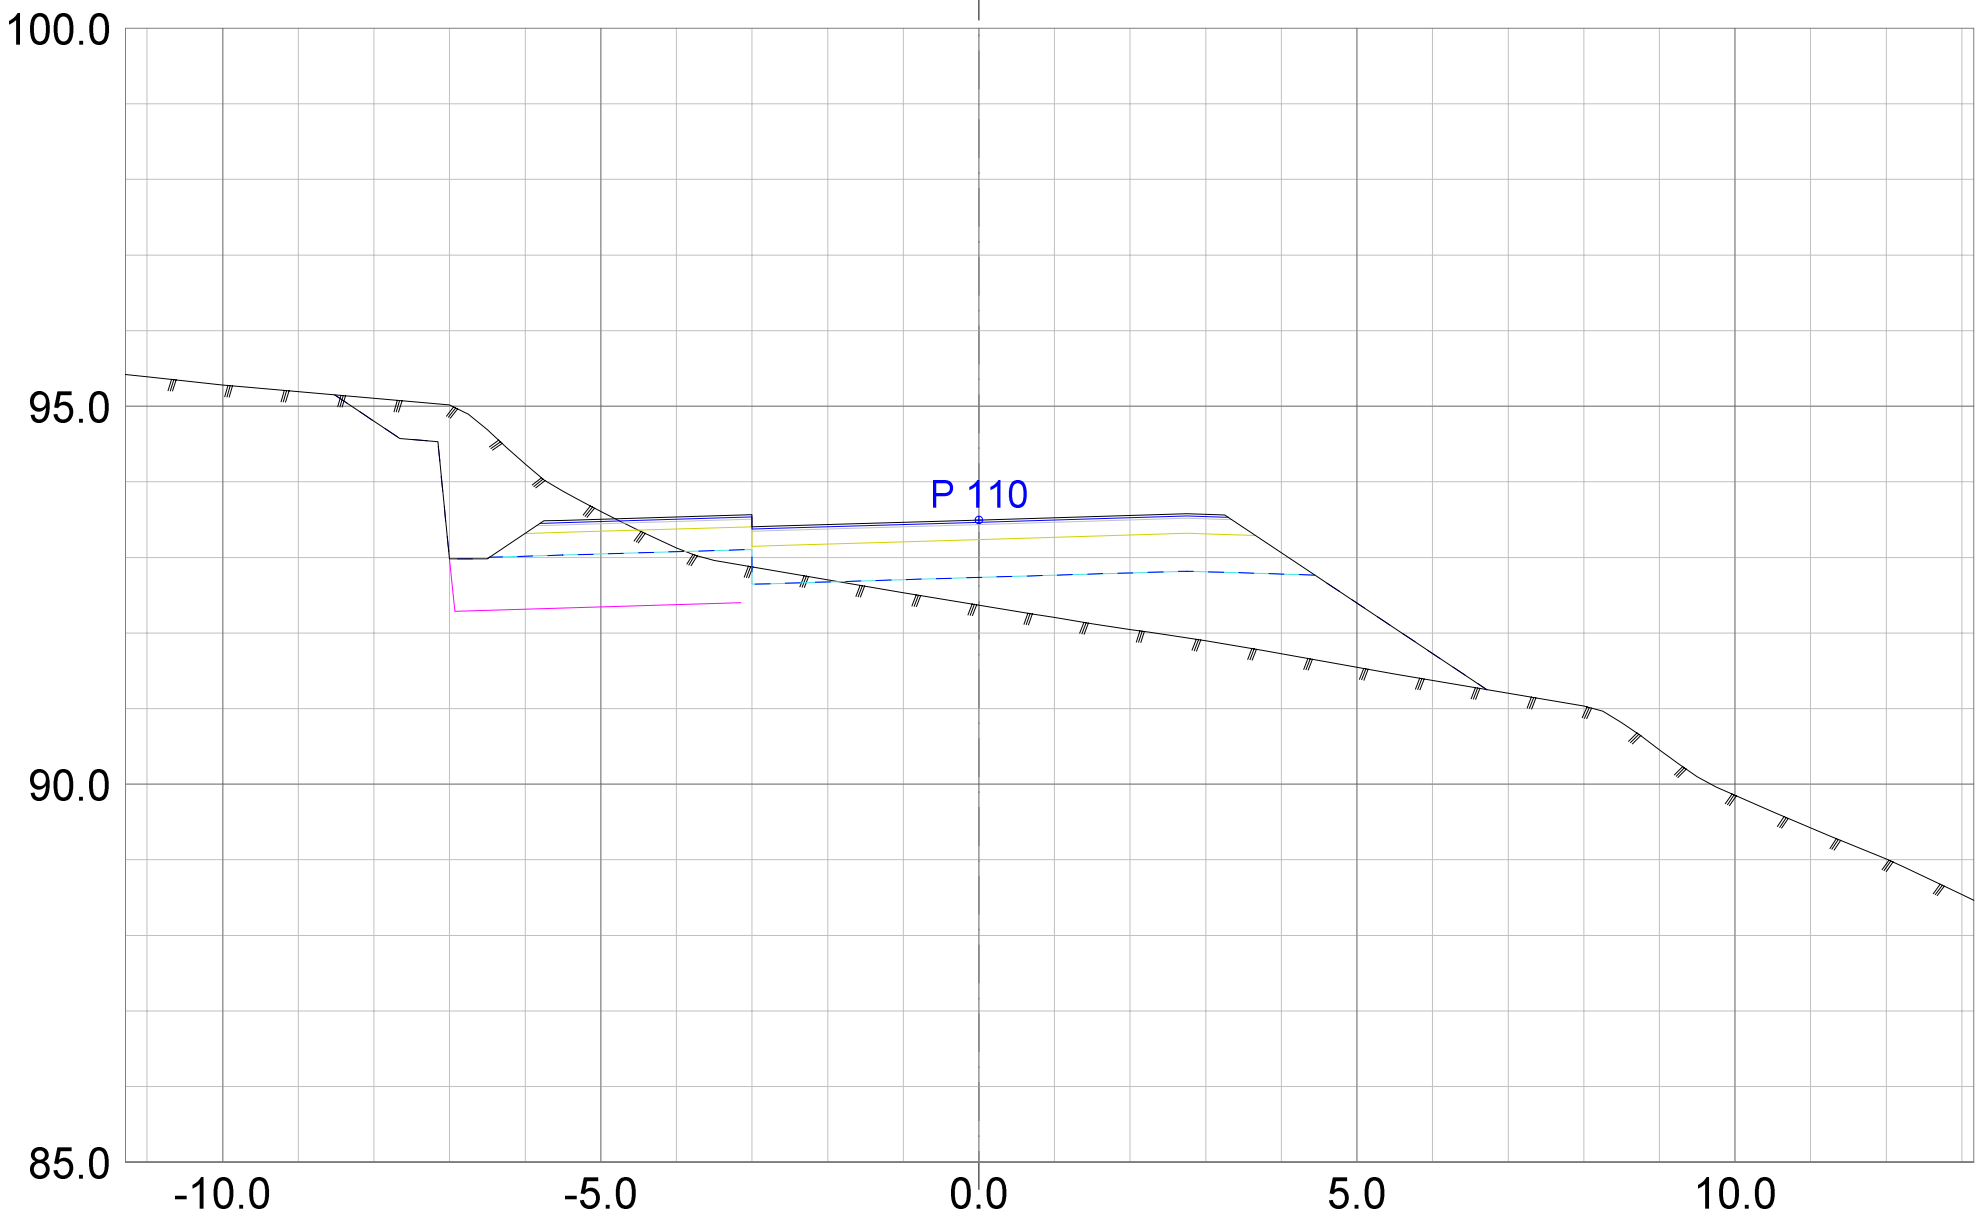

Rev.	Dato	Beskrivelse	Sign.

TILBUDSTEGNING



Oppdrag
Utvikling bofellesskap Br.heia

Oppdragsgiver
Gjerstad kommune



Oppdragsansv.	Tegnet	Dato	Arkiv
PED	PED	06.08.2026	
Oppdragsnr.	Kontroll	Arkstørrelse	Målestokk
20339	TAO	A3	1:100

Tverrprofiler samlevei

Tegningsnummer

TU001

Revisjon

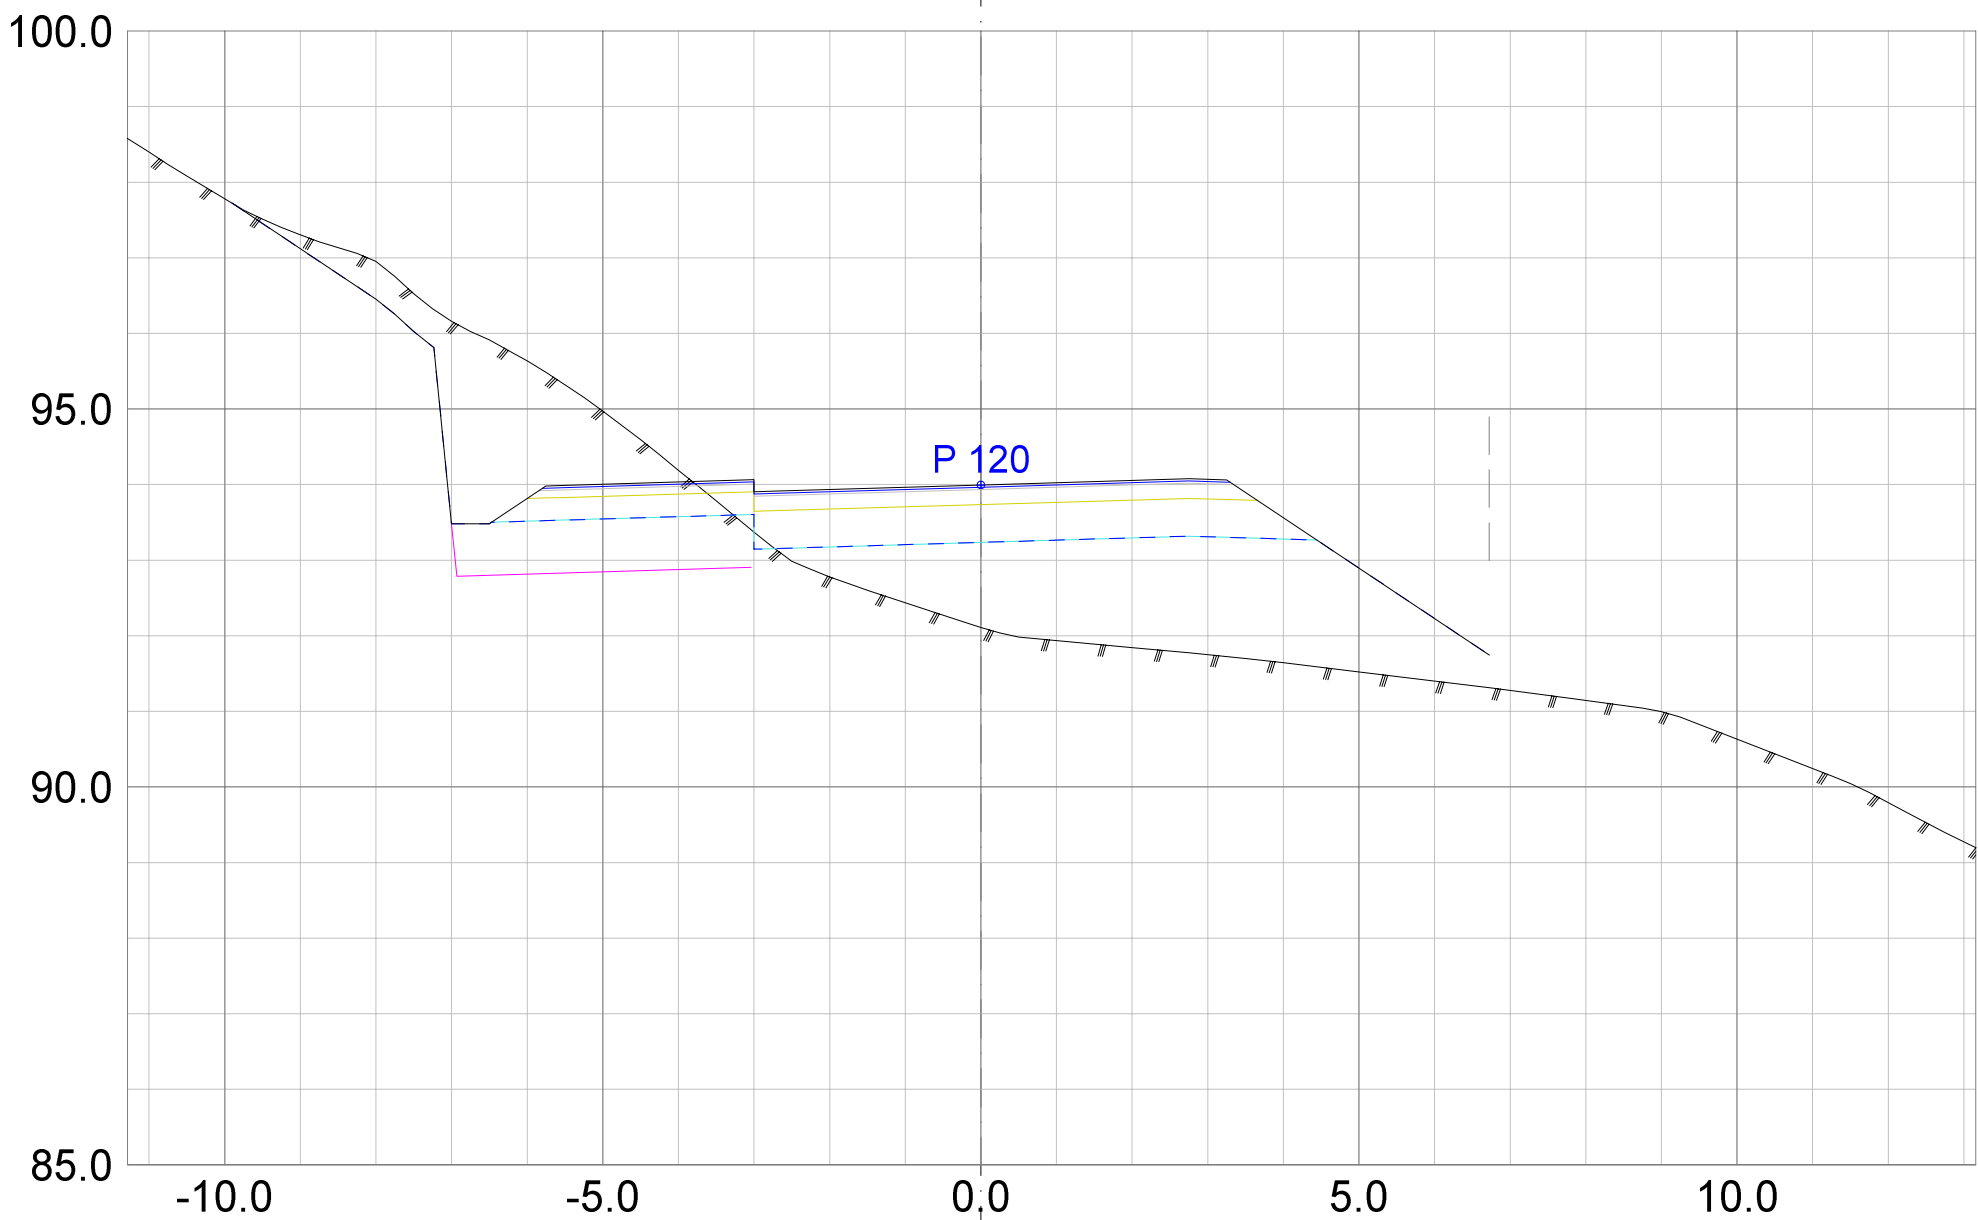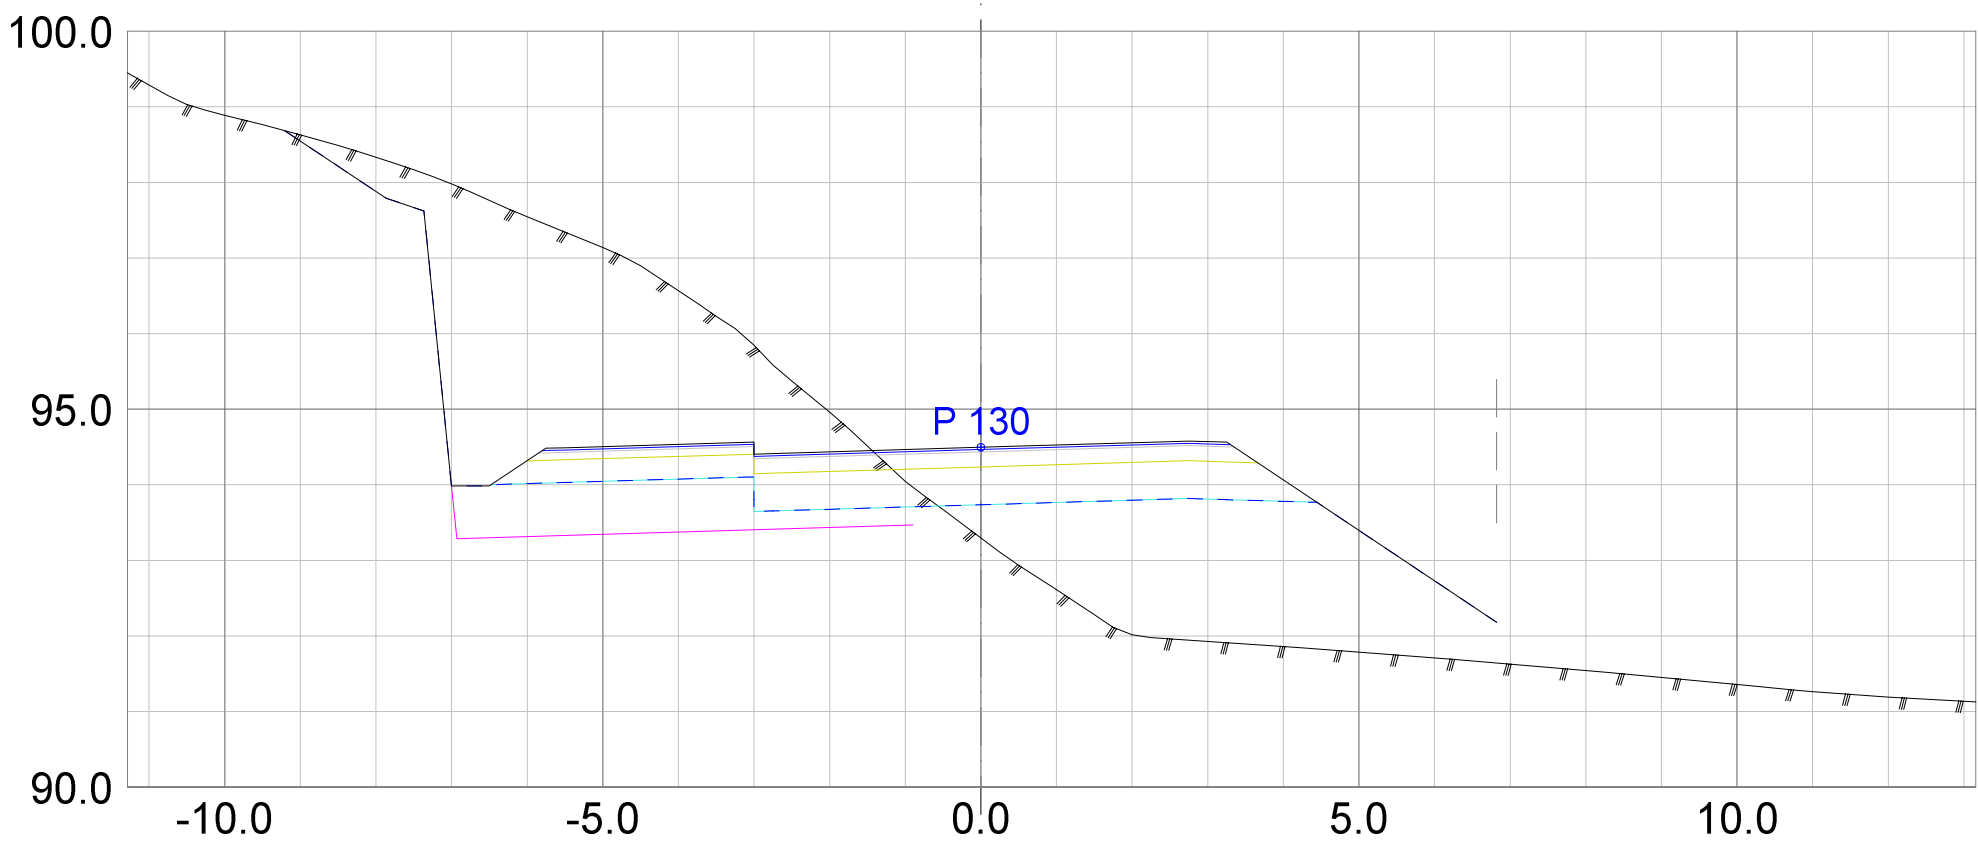

Rev.	Dato	Beskrivelse	Sign.

TILBUDSTEGNING



No 995 156 954 MVA

Oppdrag
Utvikling bofellesskap Br.heia

Oppdragsgiver
Gjerstad kommune


Oppdragsansv.	Tegnet	Dato	Arkiv
PED	PED	06.08.2026	
Oppdragsnr.	Kontroll	Arkstørrelse	Målestokk
20339	TAO	A3	1:100

Tverrprofiler samlevei

Tegningsnummer

TU001

Revisjon

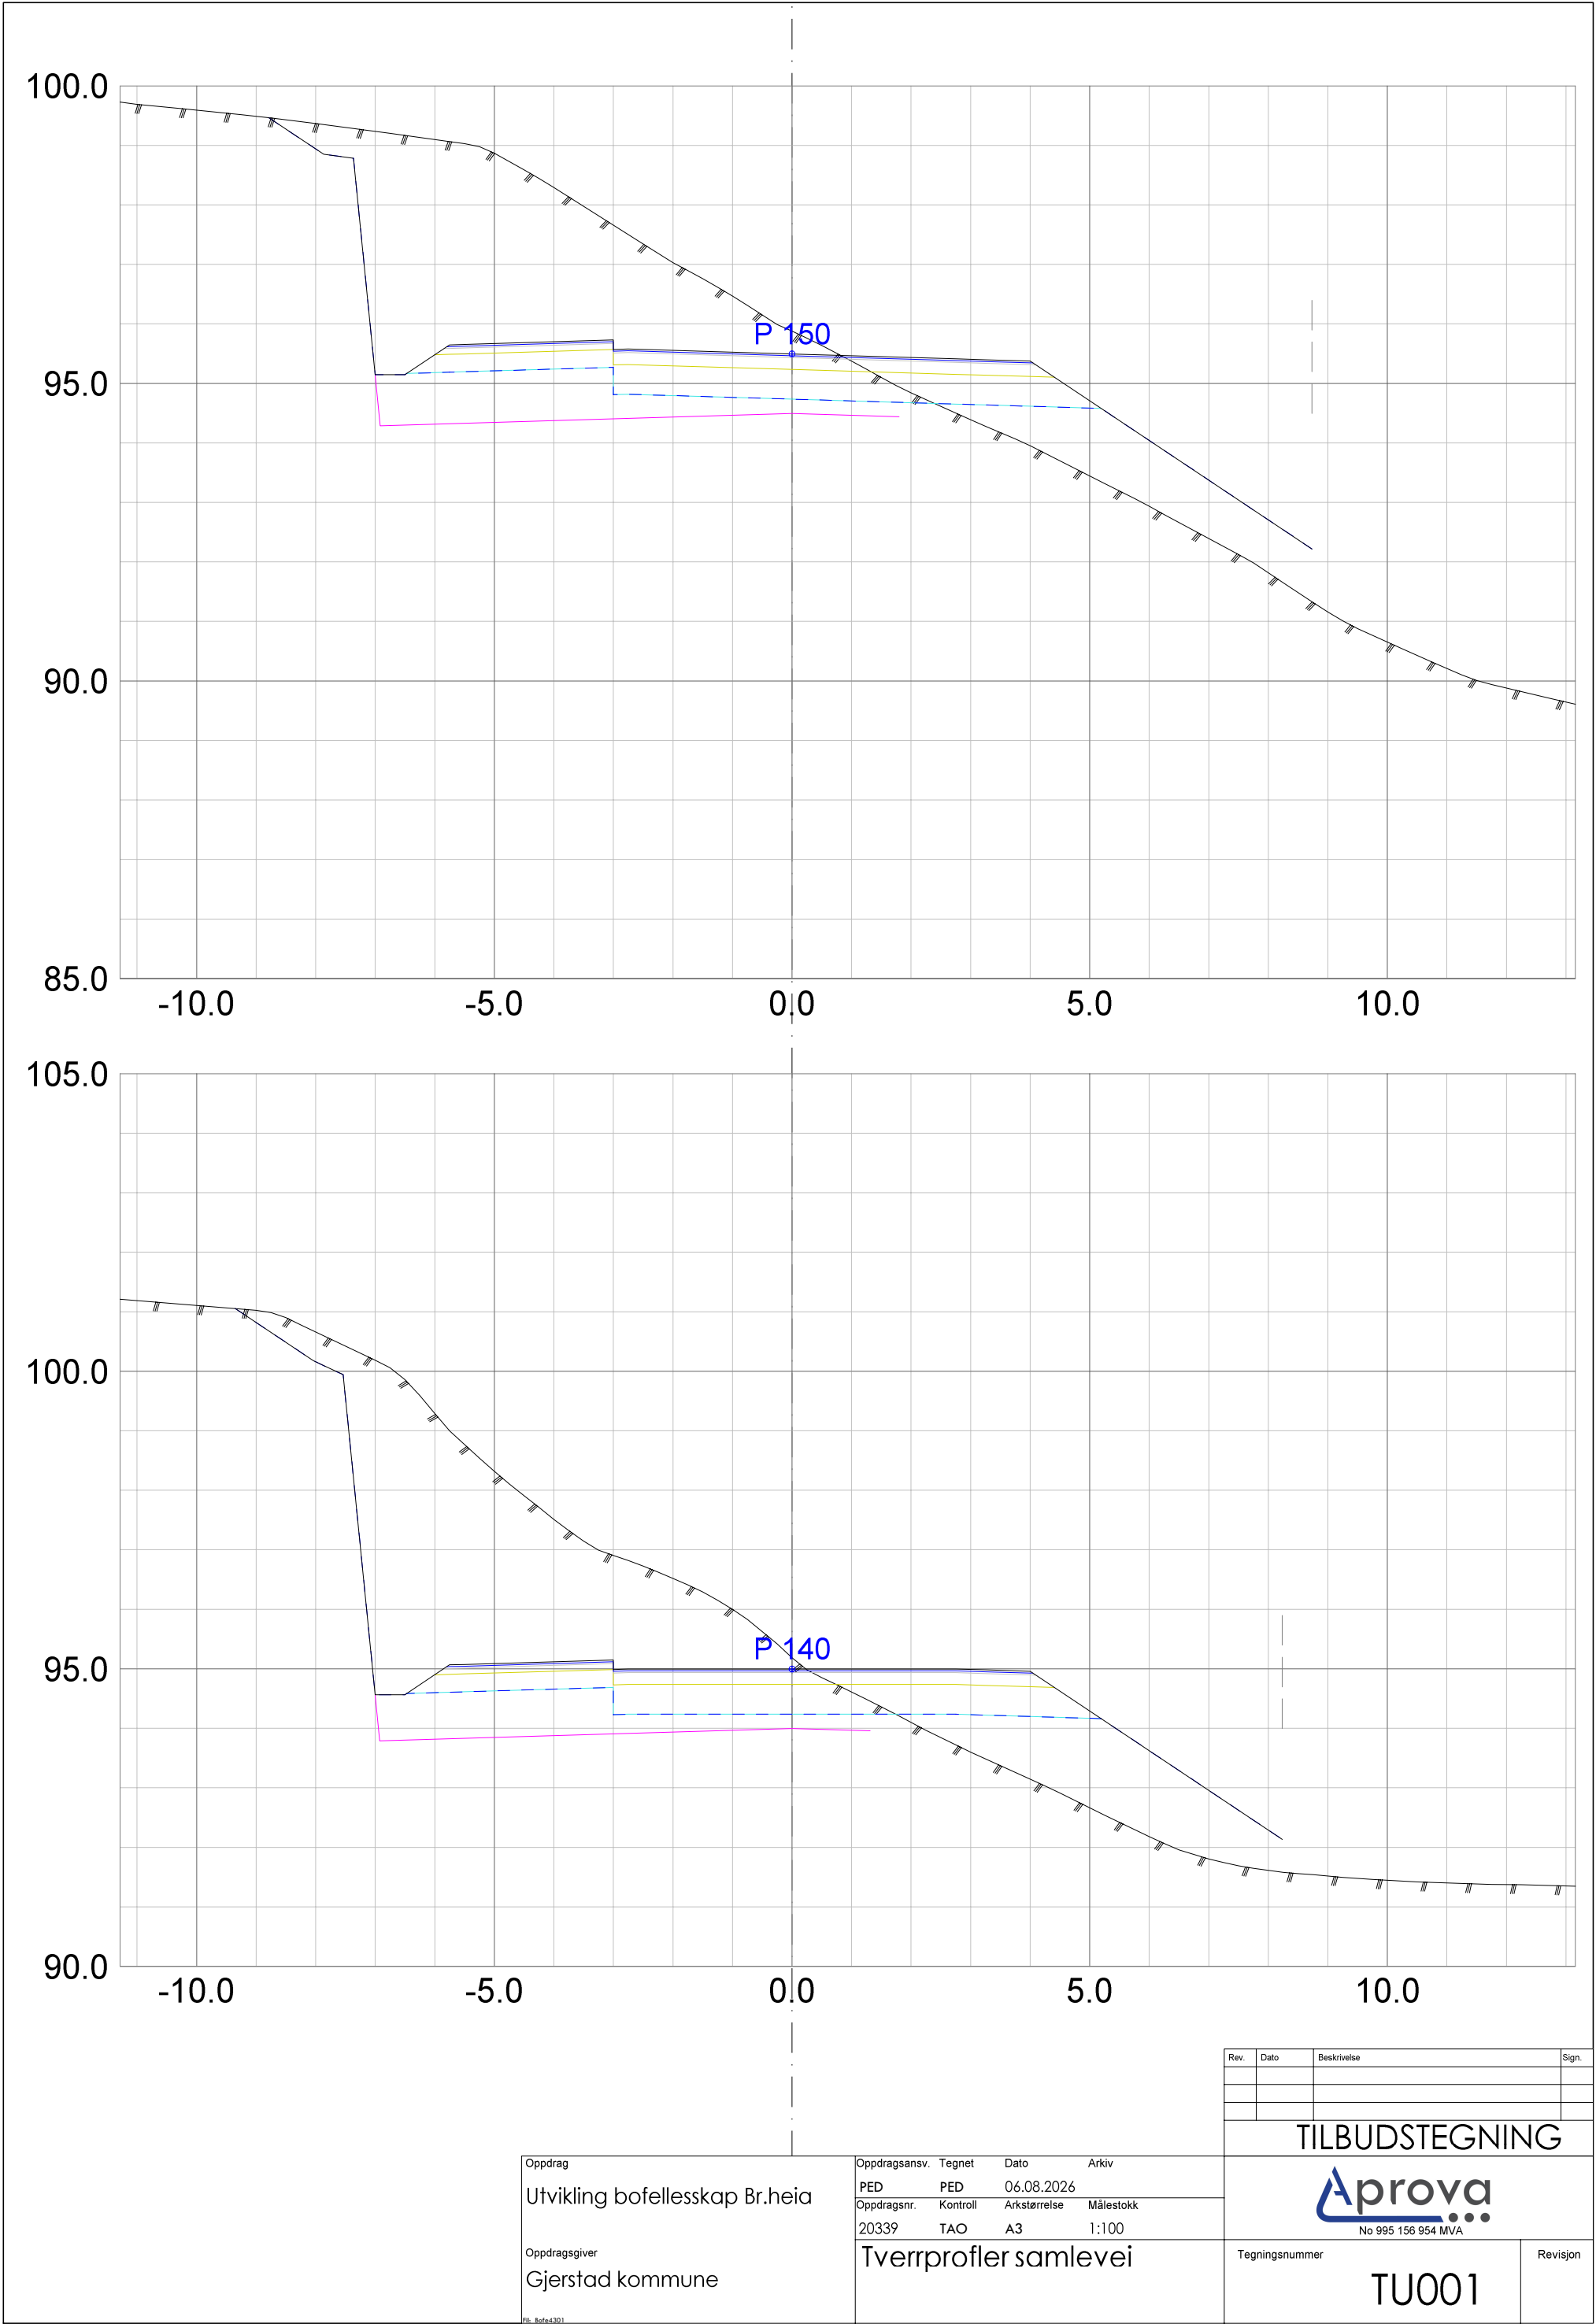


Rev.	Dato	Beskrivelse	Sign.
TILBUDSTEGNING			
Aprova No 995 156 954 MVA			
Tegningsnummer			Revisjon
TU001			

Oppdrag
Utvikling bofellesskap Br.heia

Oppdragsgiver
Gjerstad kommune

Oppdragsansv.	Tegnet	Dato	Arkiv
PED	PED	06.08.2026	
Oppdragsnr.	Kontroll	Arkstørrelse	Målestokk
20339	TAO	A3	1:100

Tverrprofiler samlevei

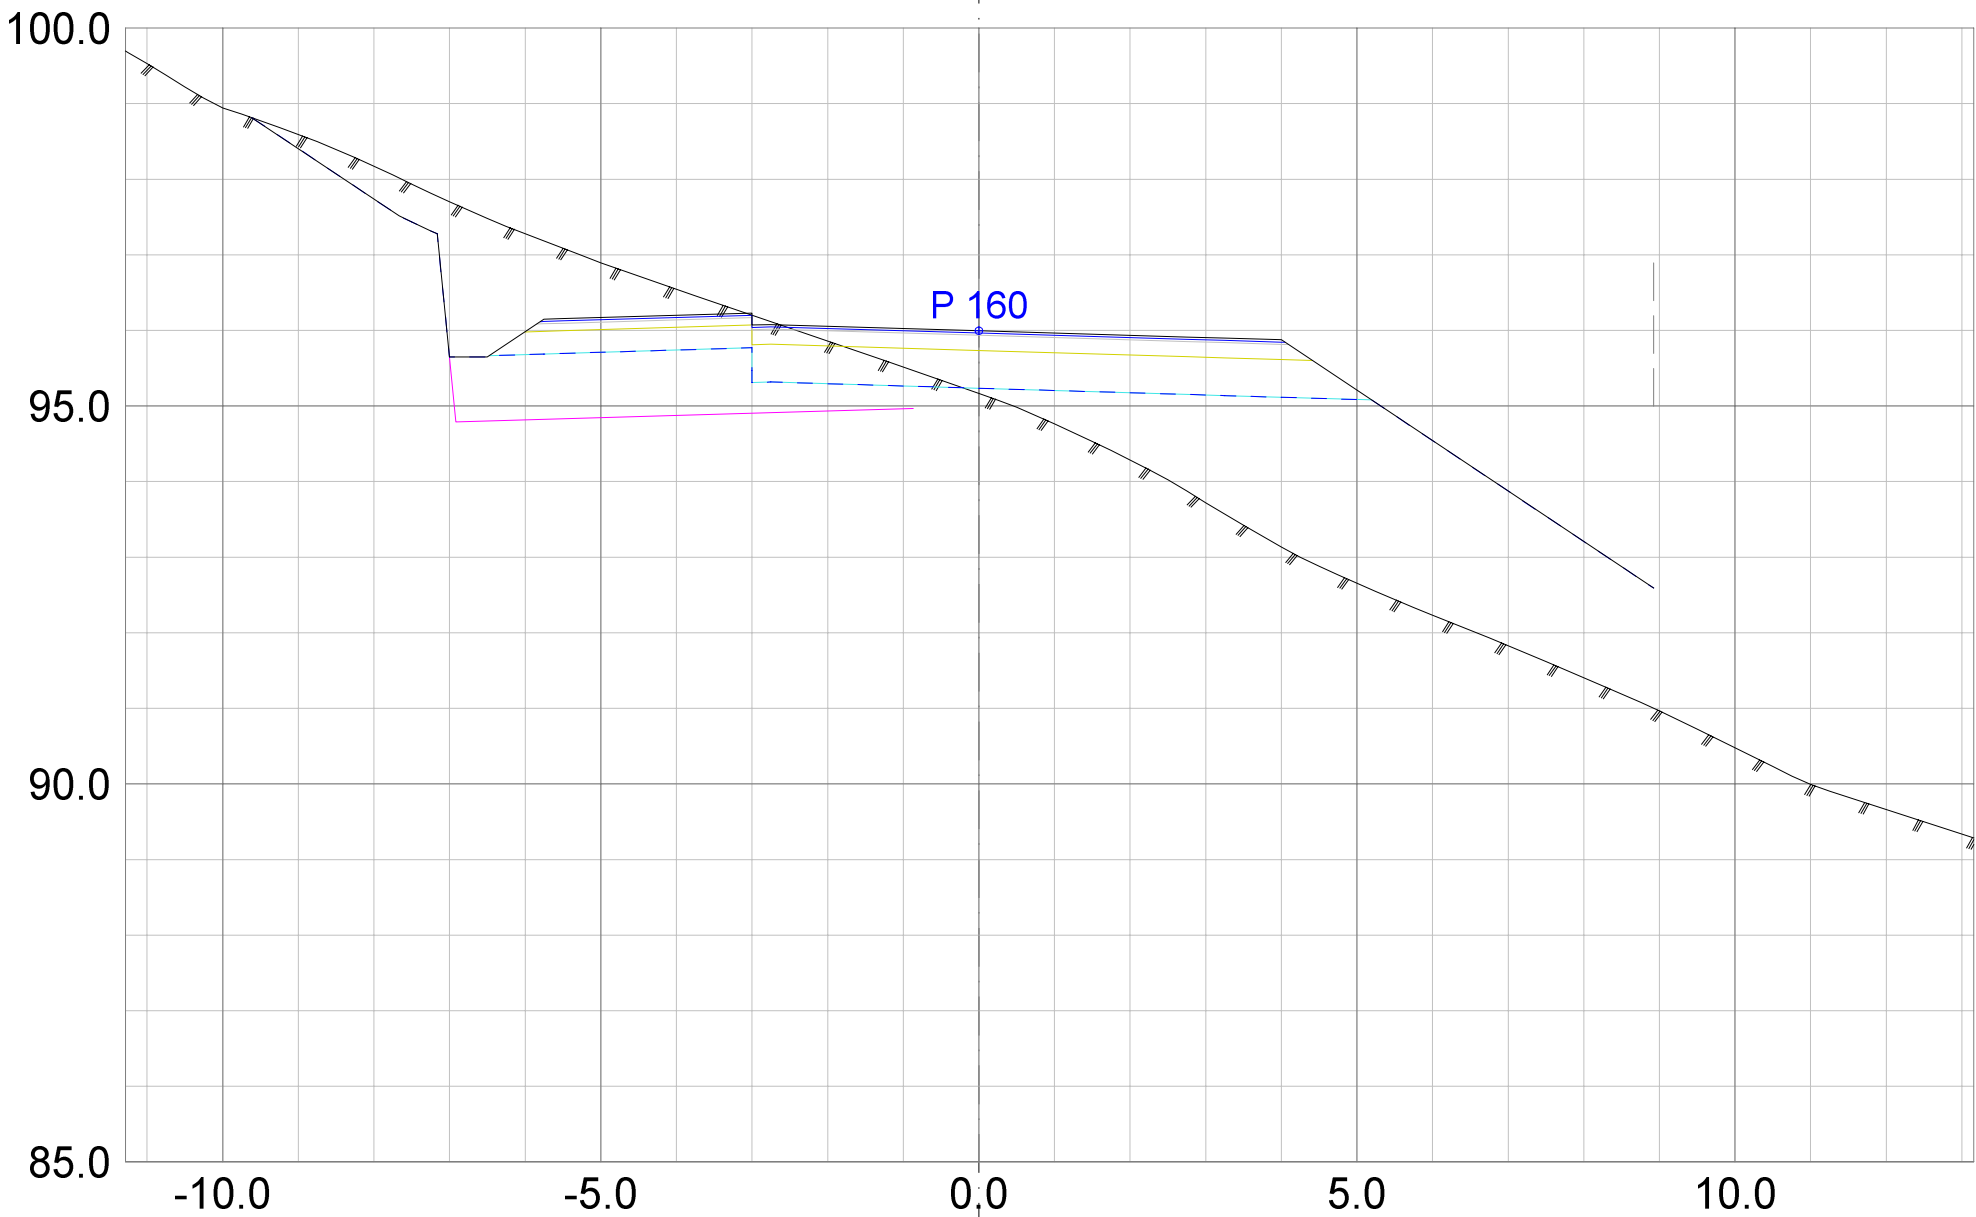

Rev.	Dato	Beskrivelse	Sign.

TILBUDSTEGNING



Oppdrag
Utvikling bofellesskap Br.heia


Oppdragsgiver
Gjerstad kommune

Oppdragsansv.	Tegnet	Dato	Arkiv
PED	PED	06.08.2026	
Oppdragsnr.	Kontroll	Arkstørrelse	Målestokk
20339	TAO	A3	1:100

Tverrprofiler samlevei

Tegningsnummer
TU001

Revisjon

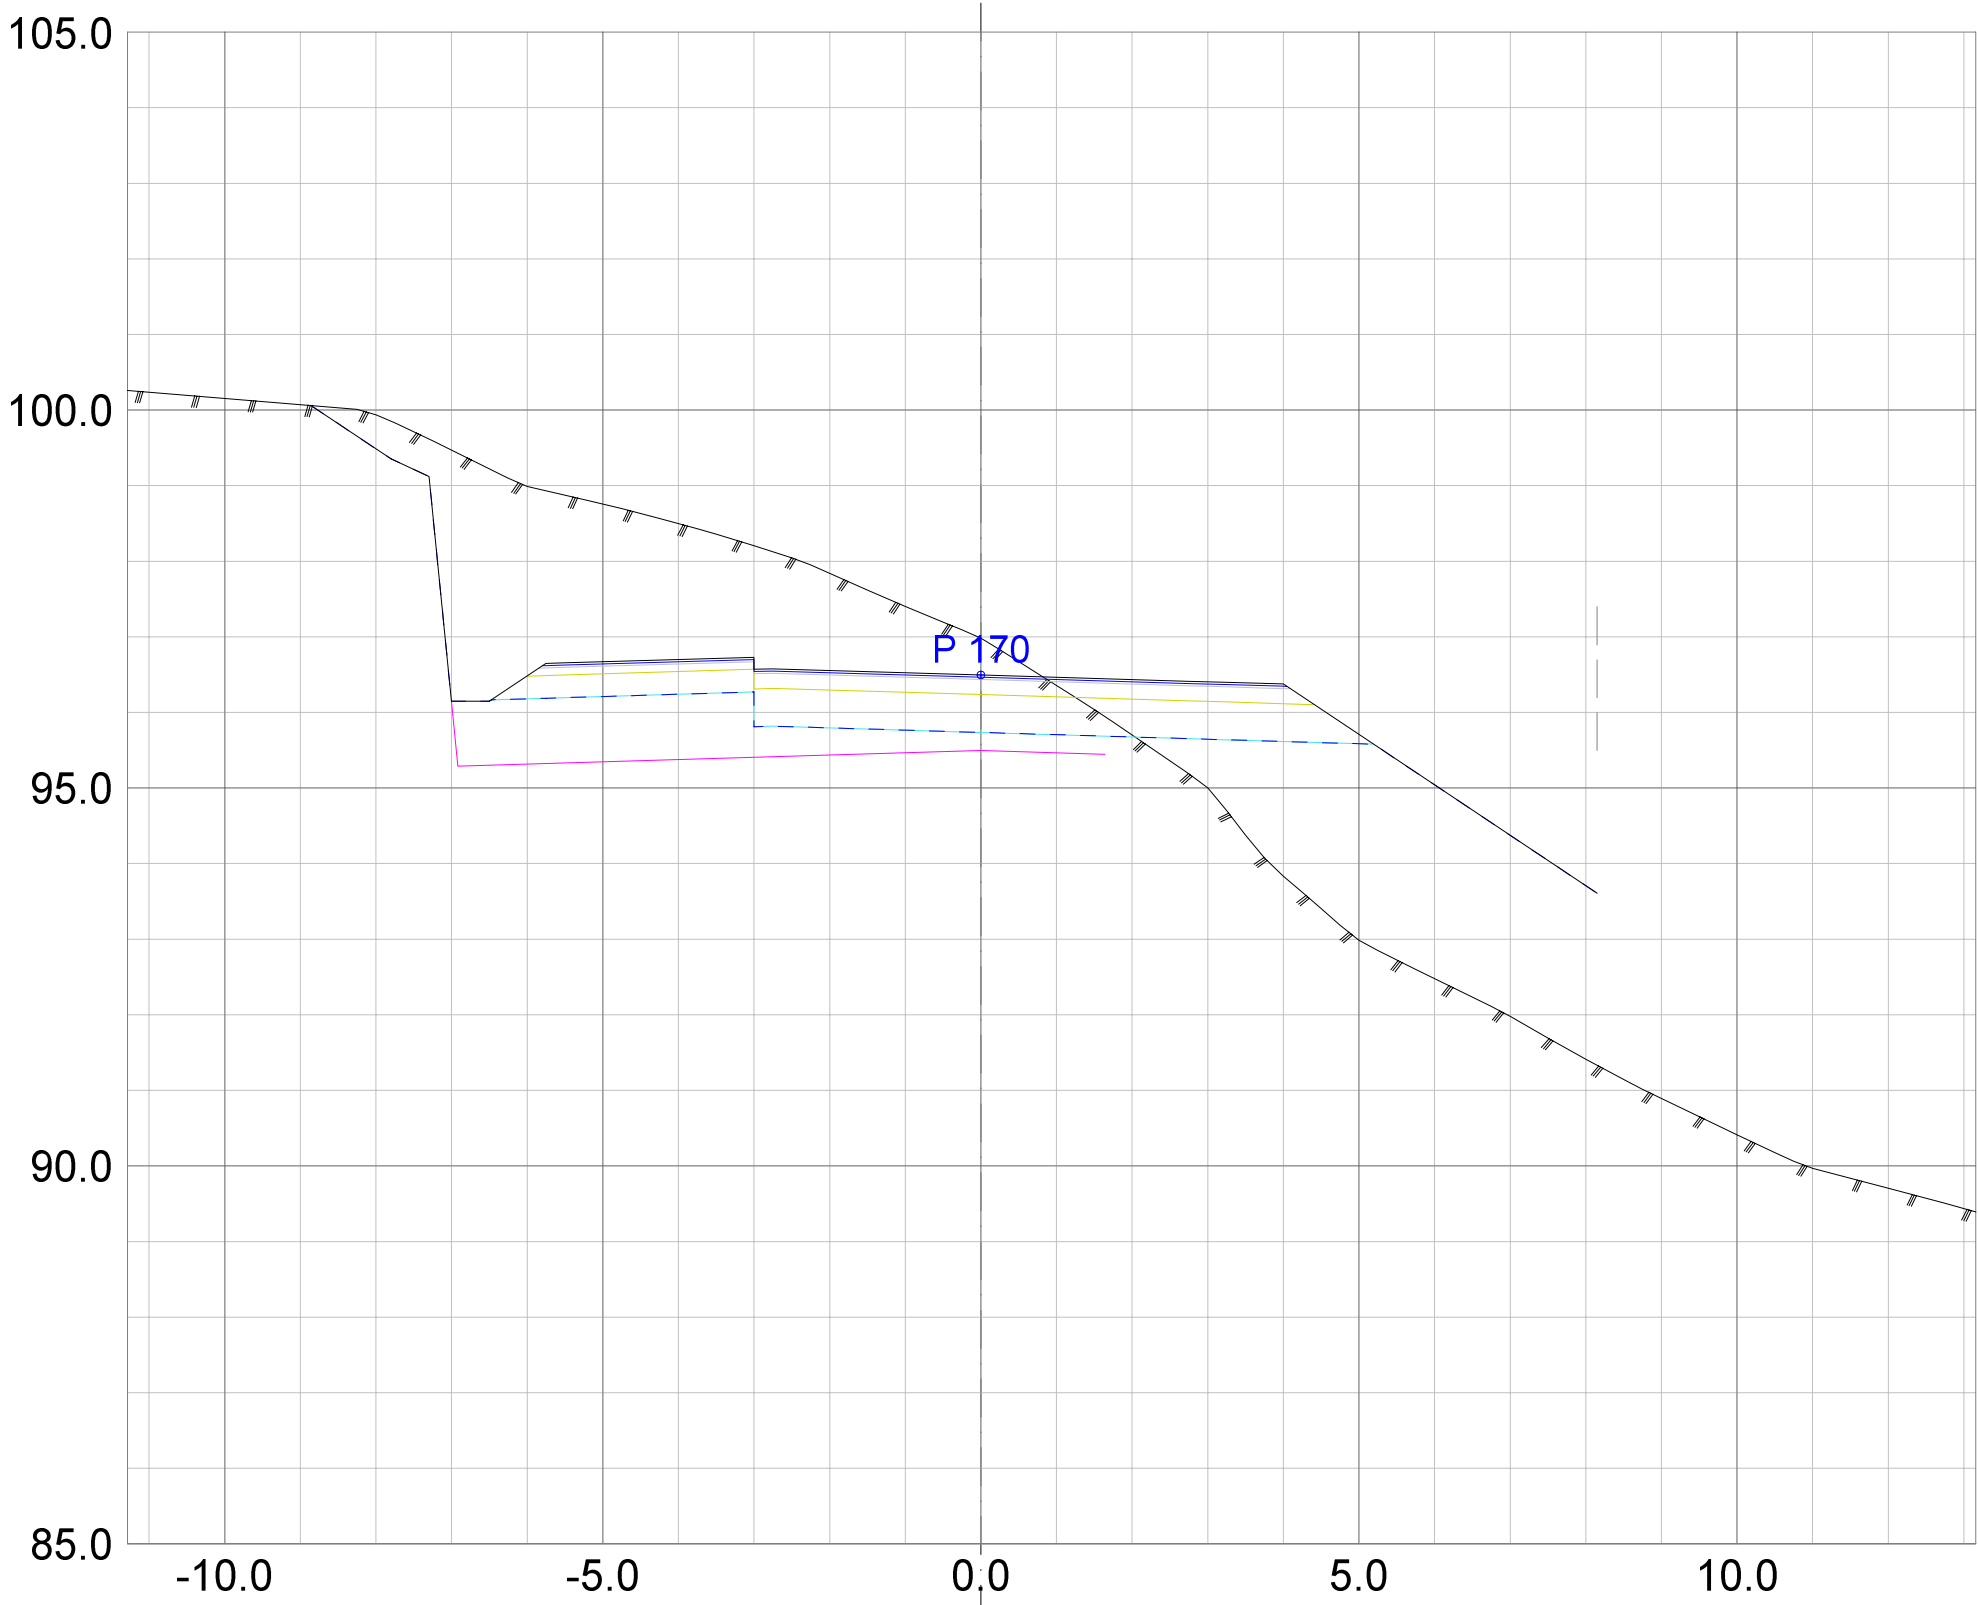

Rev.	Dato	Beskrivelse	Sign.

TILBUDSTEGNING



No 995 156 954 MVA

Oppdrag
Utvikling bofellesskap Br.heia

Oppdragsgiver
Gjerstad kommune



Oppdragsansv.	Tegnet	Dato	Arkiv
PED	PED	06.08.2026	
Oppdragsnr.	Kontroll	Arkstørrelse	Målestokk
20339	TAO	A3	1:100

Tverrprofiler samlevei

Tegningsnummer

TU001

Revisjon

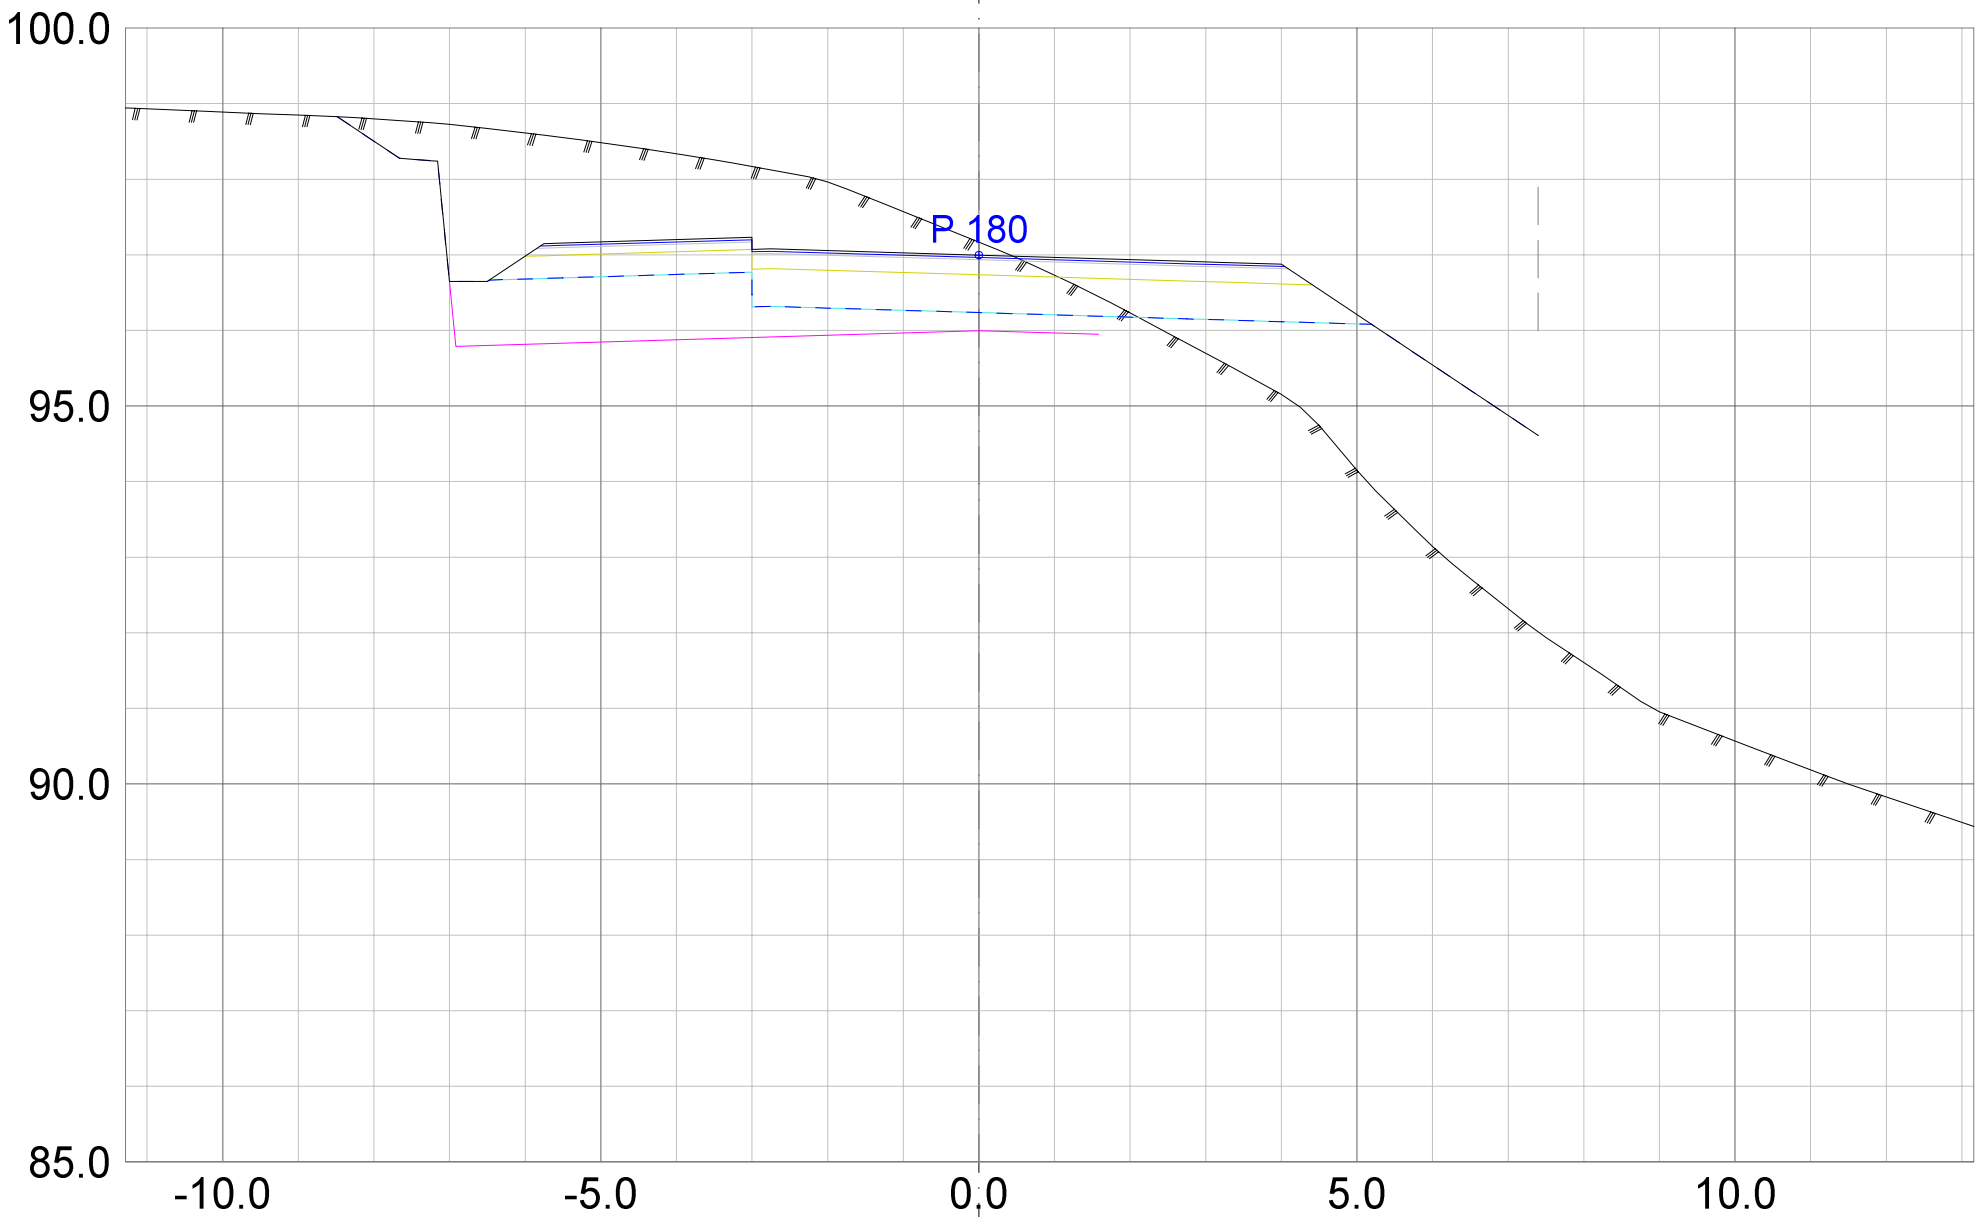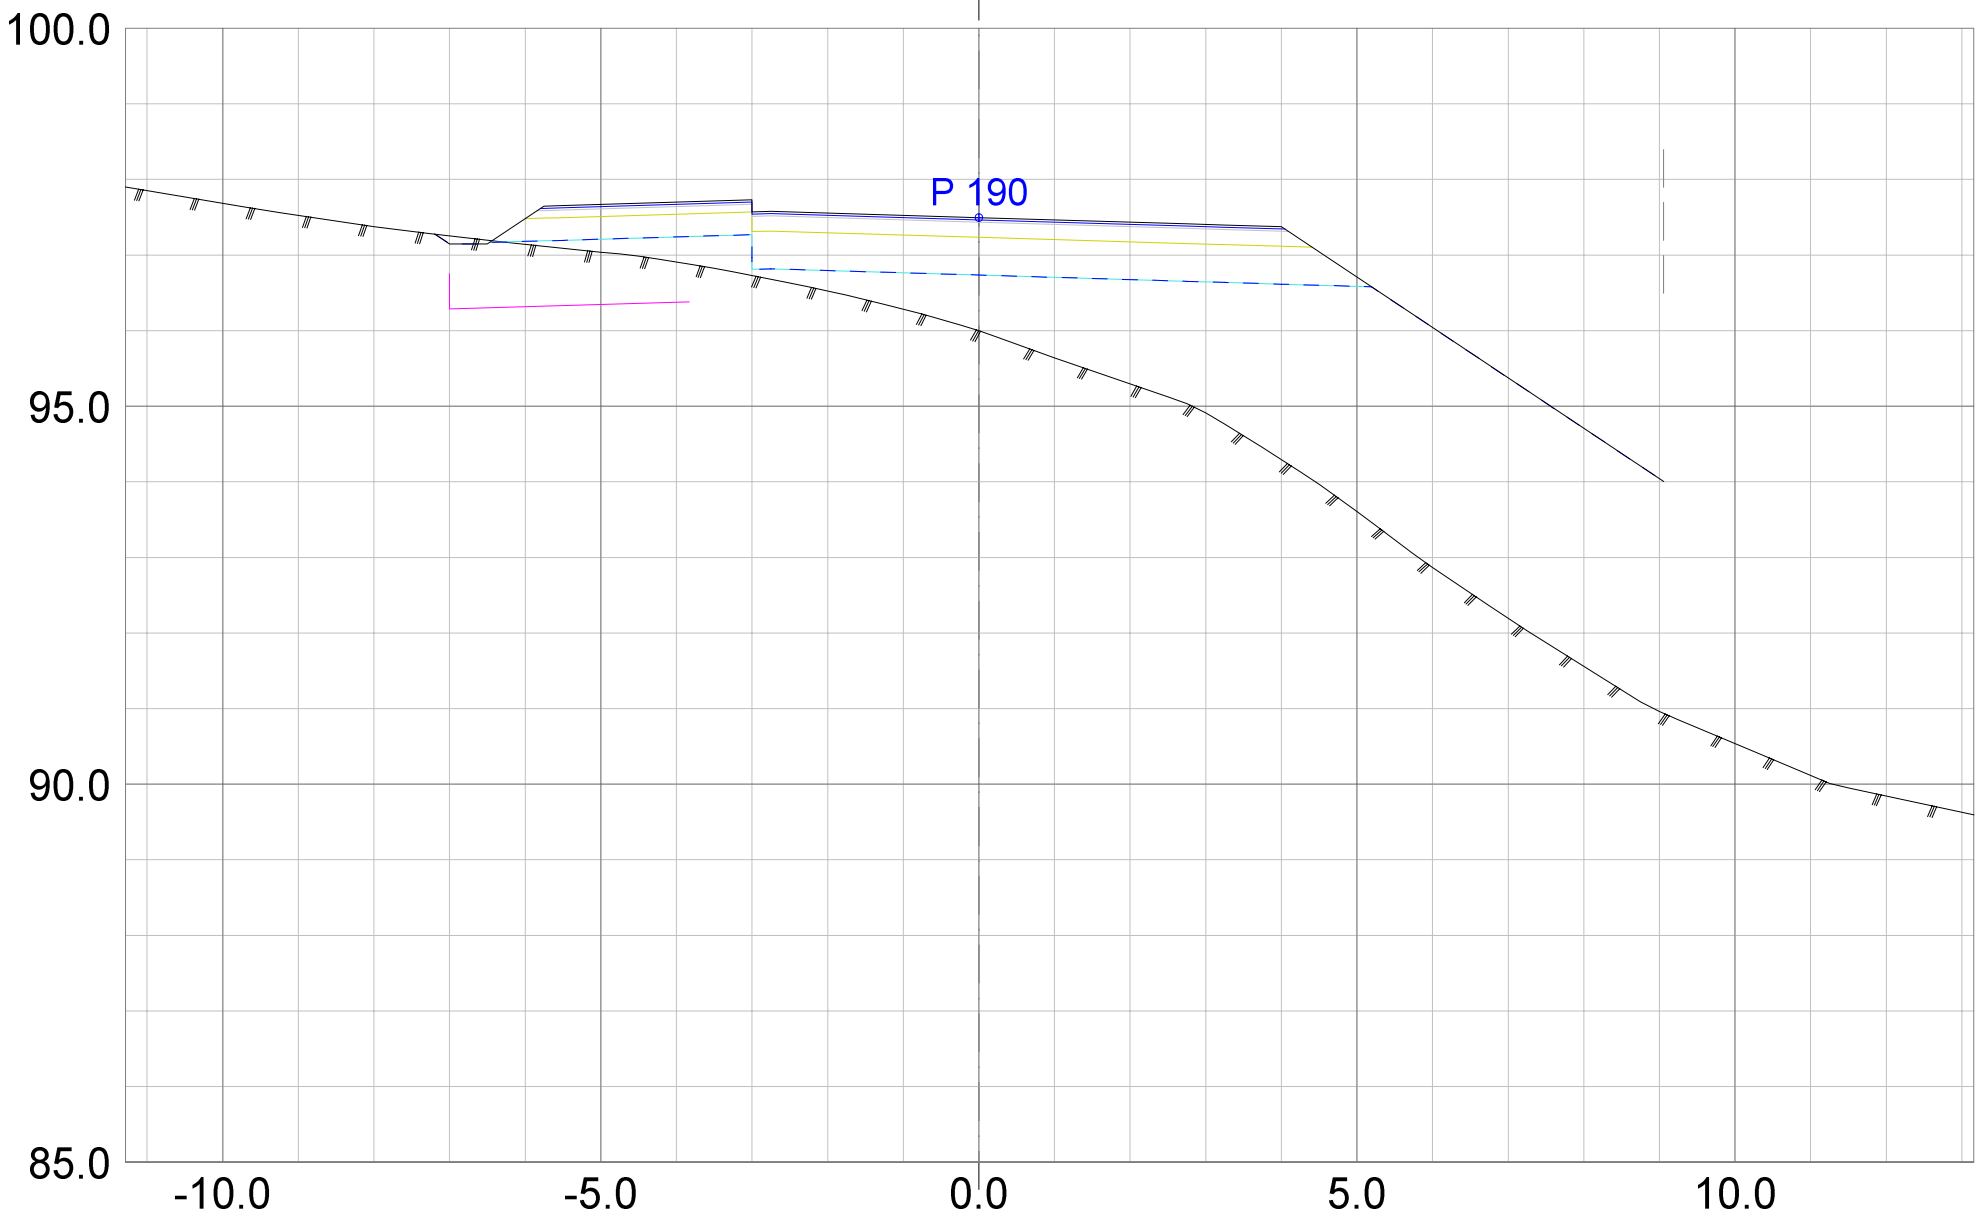

Rev.	Dato	Beskrivelse	Sign.

TILBUDSTEGNING



Oppdrag
Utvikling bofellesskap Br.heia



Oppdragsgiver
Gjerstad kommune

Oppdragsansv. Tegnet Dato Arkiv
PED PED 06.08.2026
Oppdragsnr. Kontroll Arkstørrelse Målestokk
20339 TAO A3 1:100
Tverrprofiler samlevei

Tegningsnummer

TU001

Revisjon

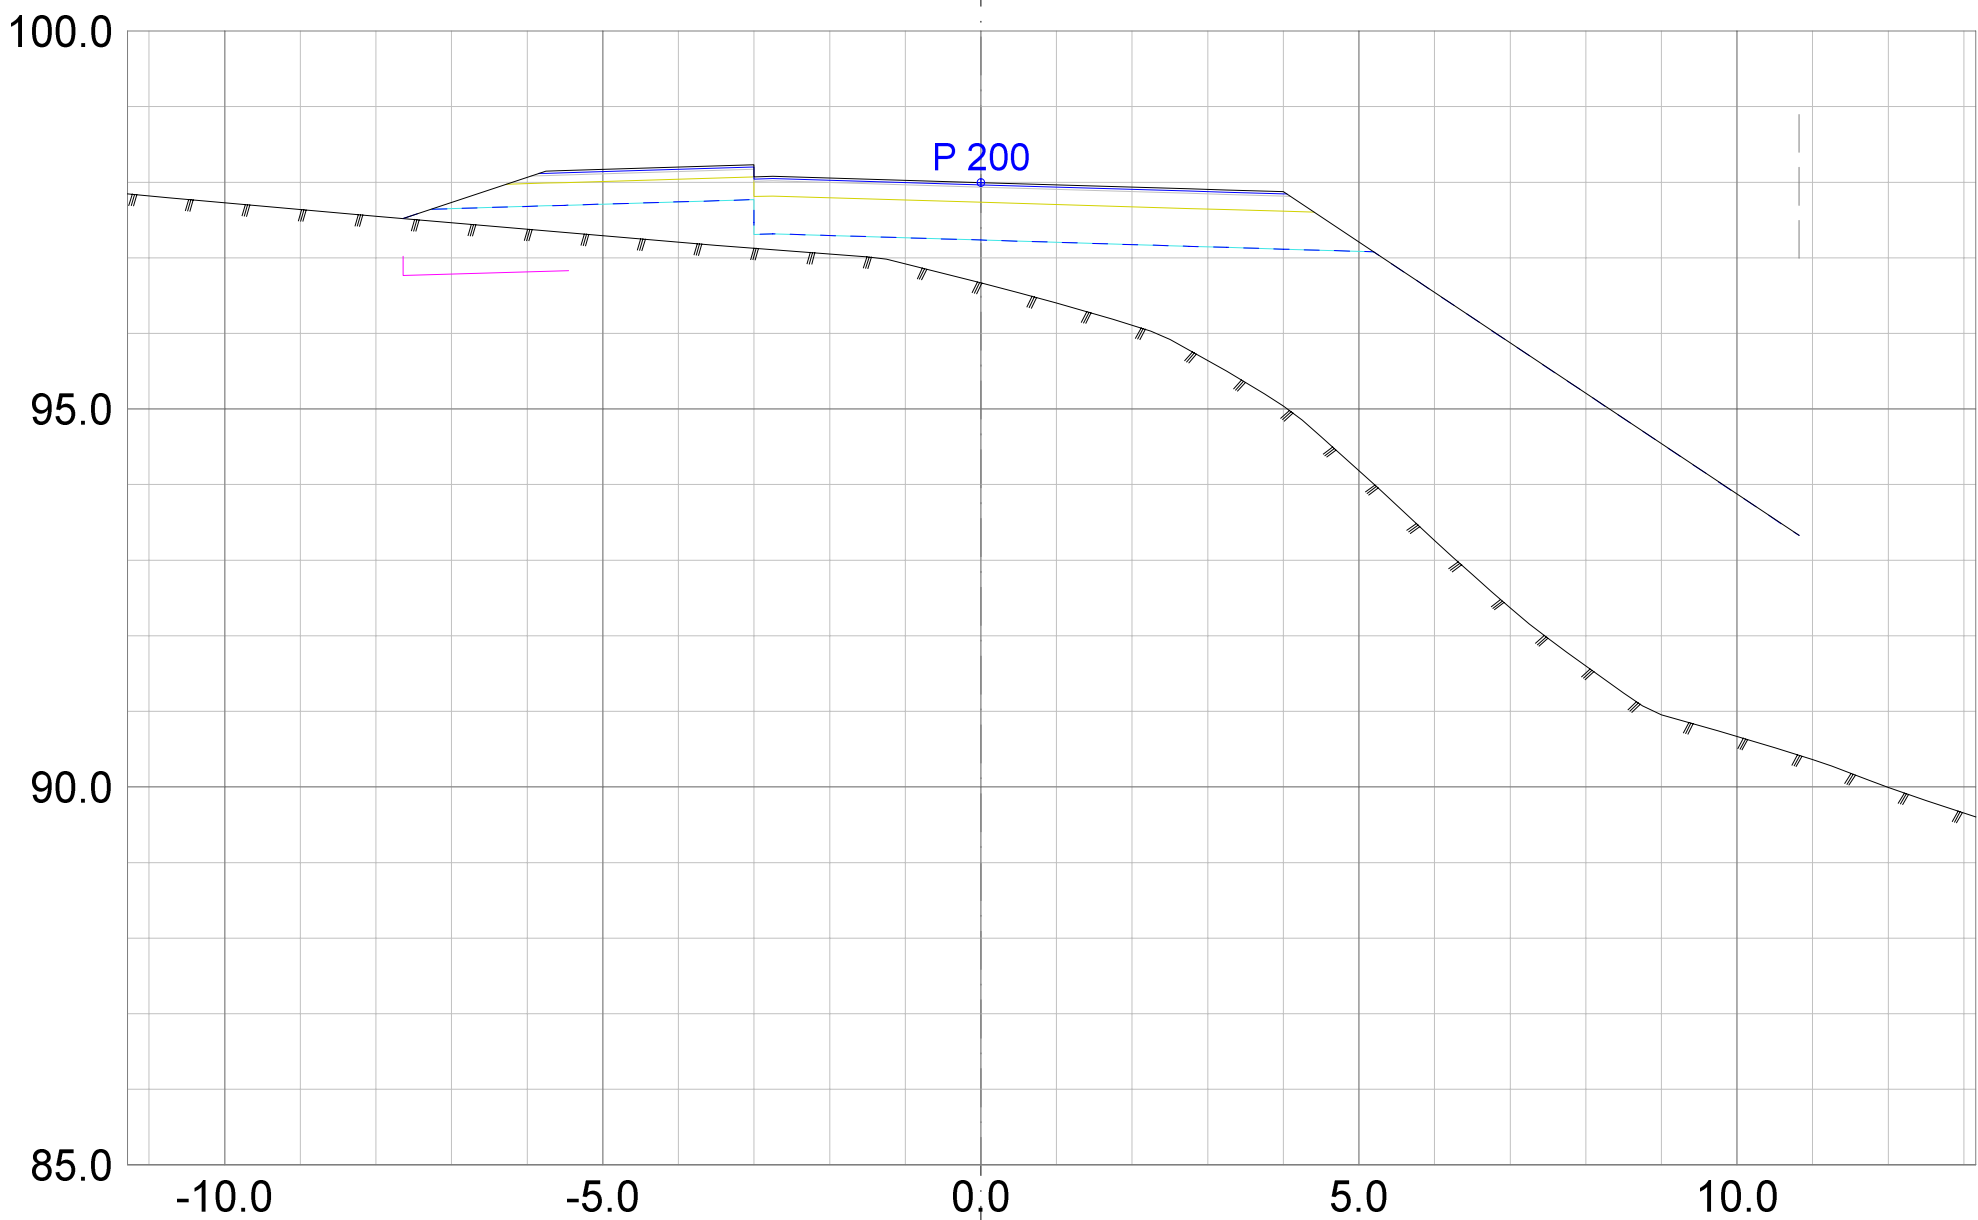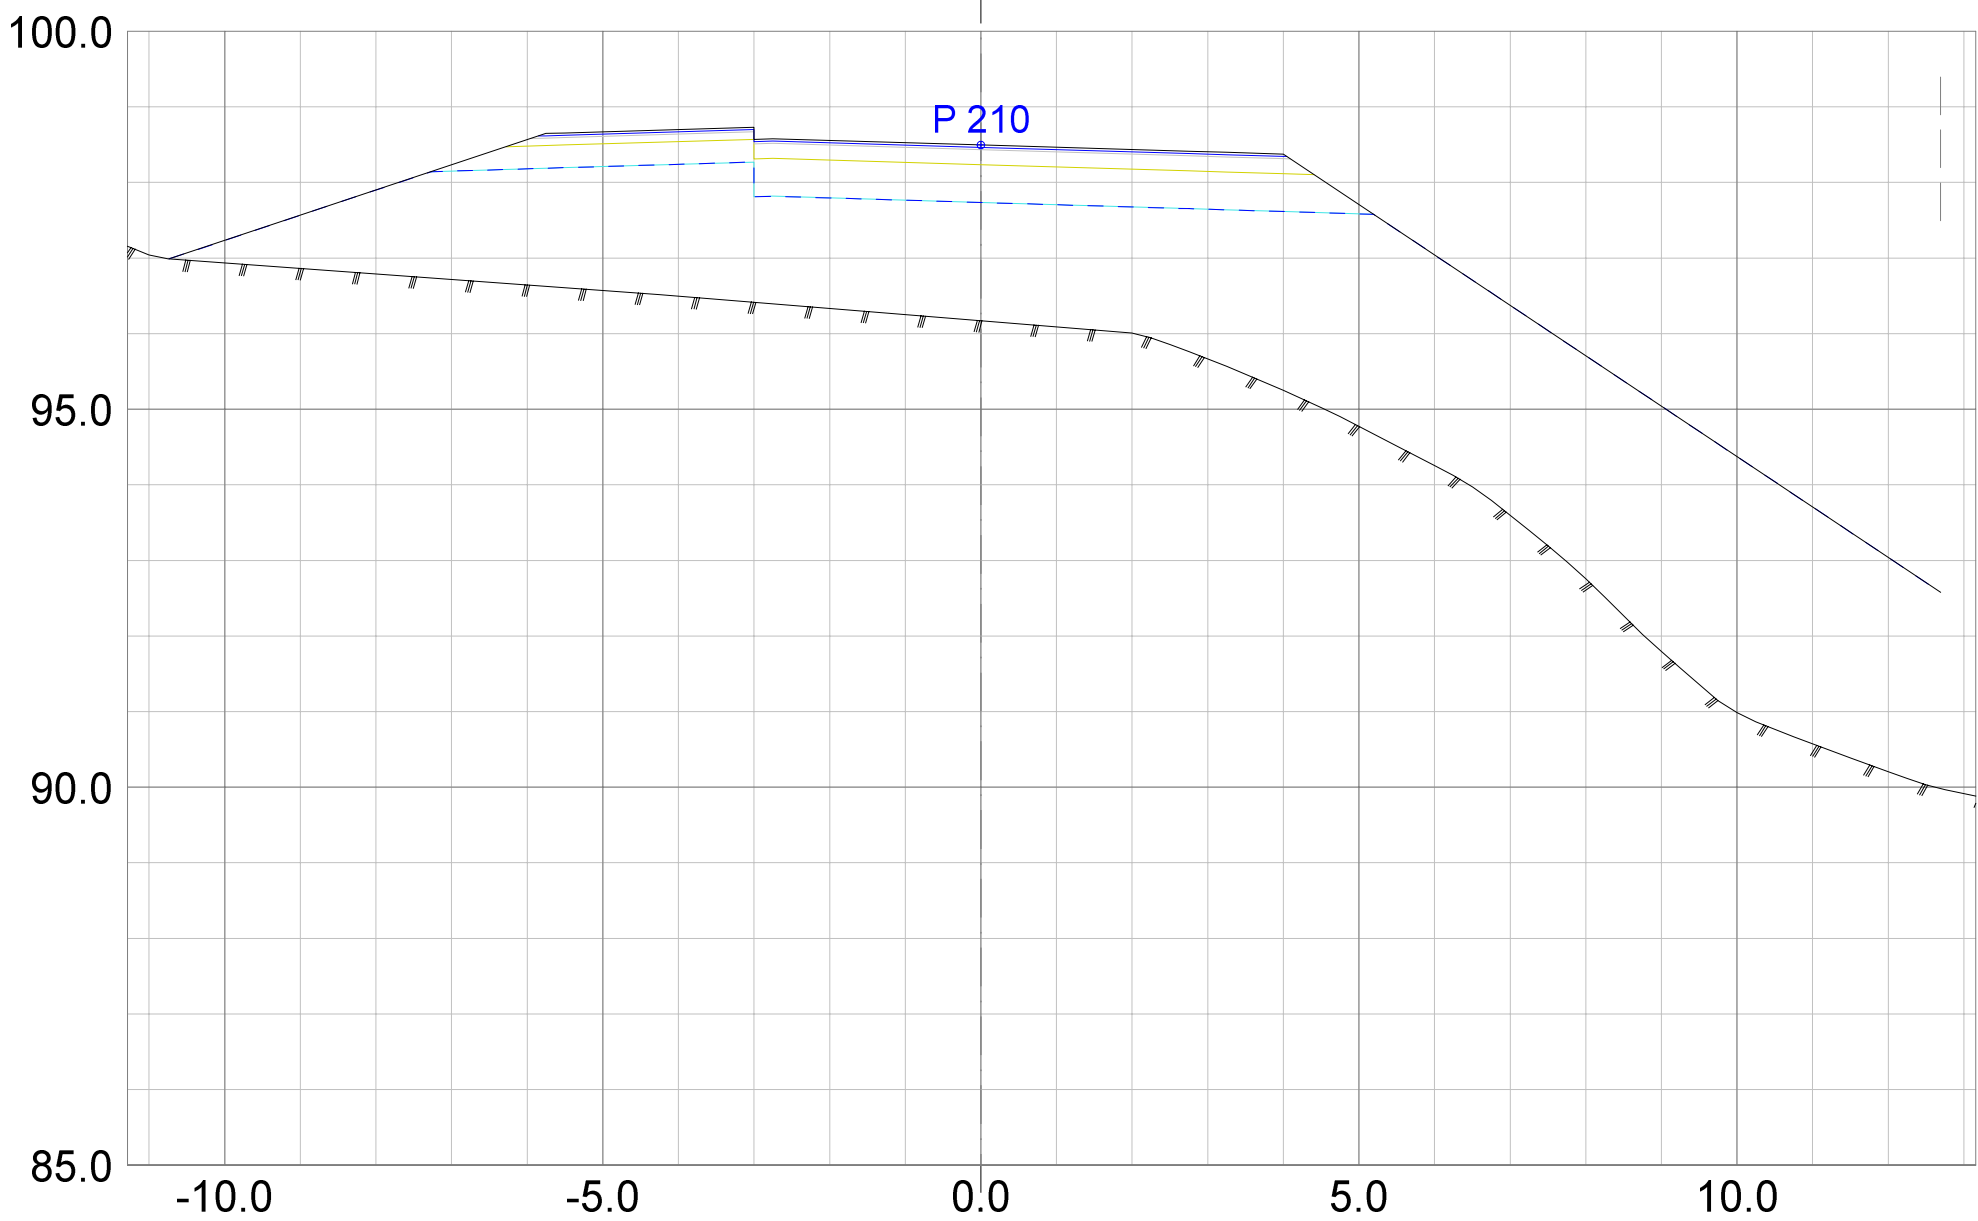

Rev.	Dato	Beskrivelse	Sign.

TILBUDSTEGNING



Tegningsnummer

TU001



Revisjon

Oppdrag
Utvikling bofellesskap Br.heia

Oppdragsgiver
Gjerstad kommune

Oppdragsansv.	Tegnet	Dato	Arkiv
PED	PED	06.08.2026	
Oppdragsnr.	Kontroll	Arkstørrelse	Målestokk
20339	TAO	A3	1:100

Tverrprofiler samlevei

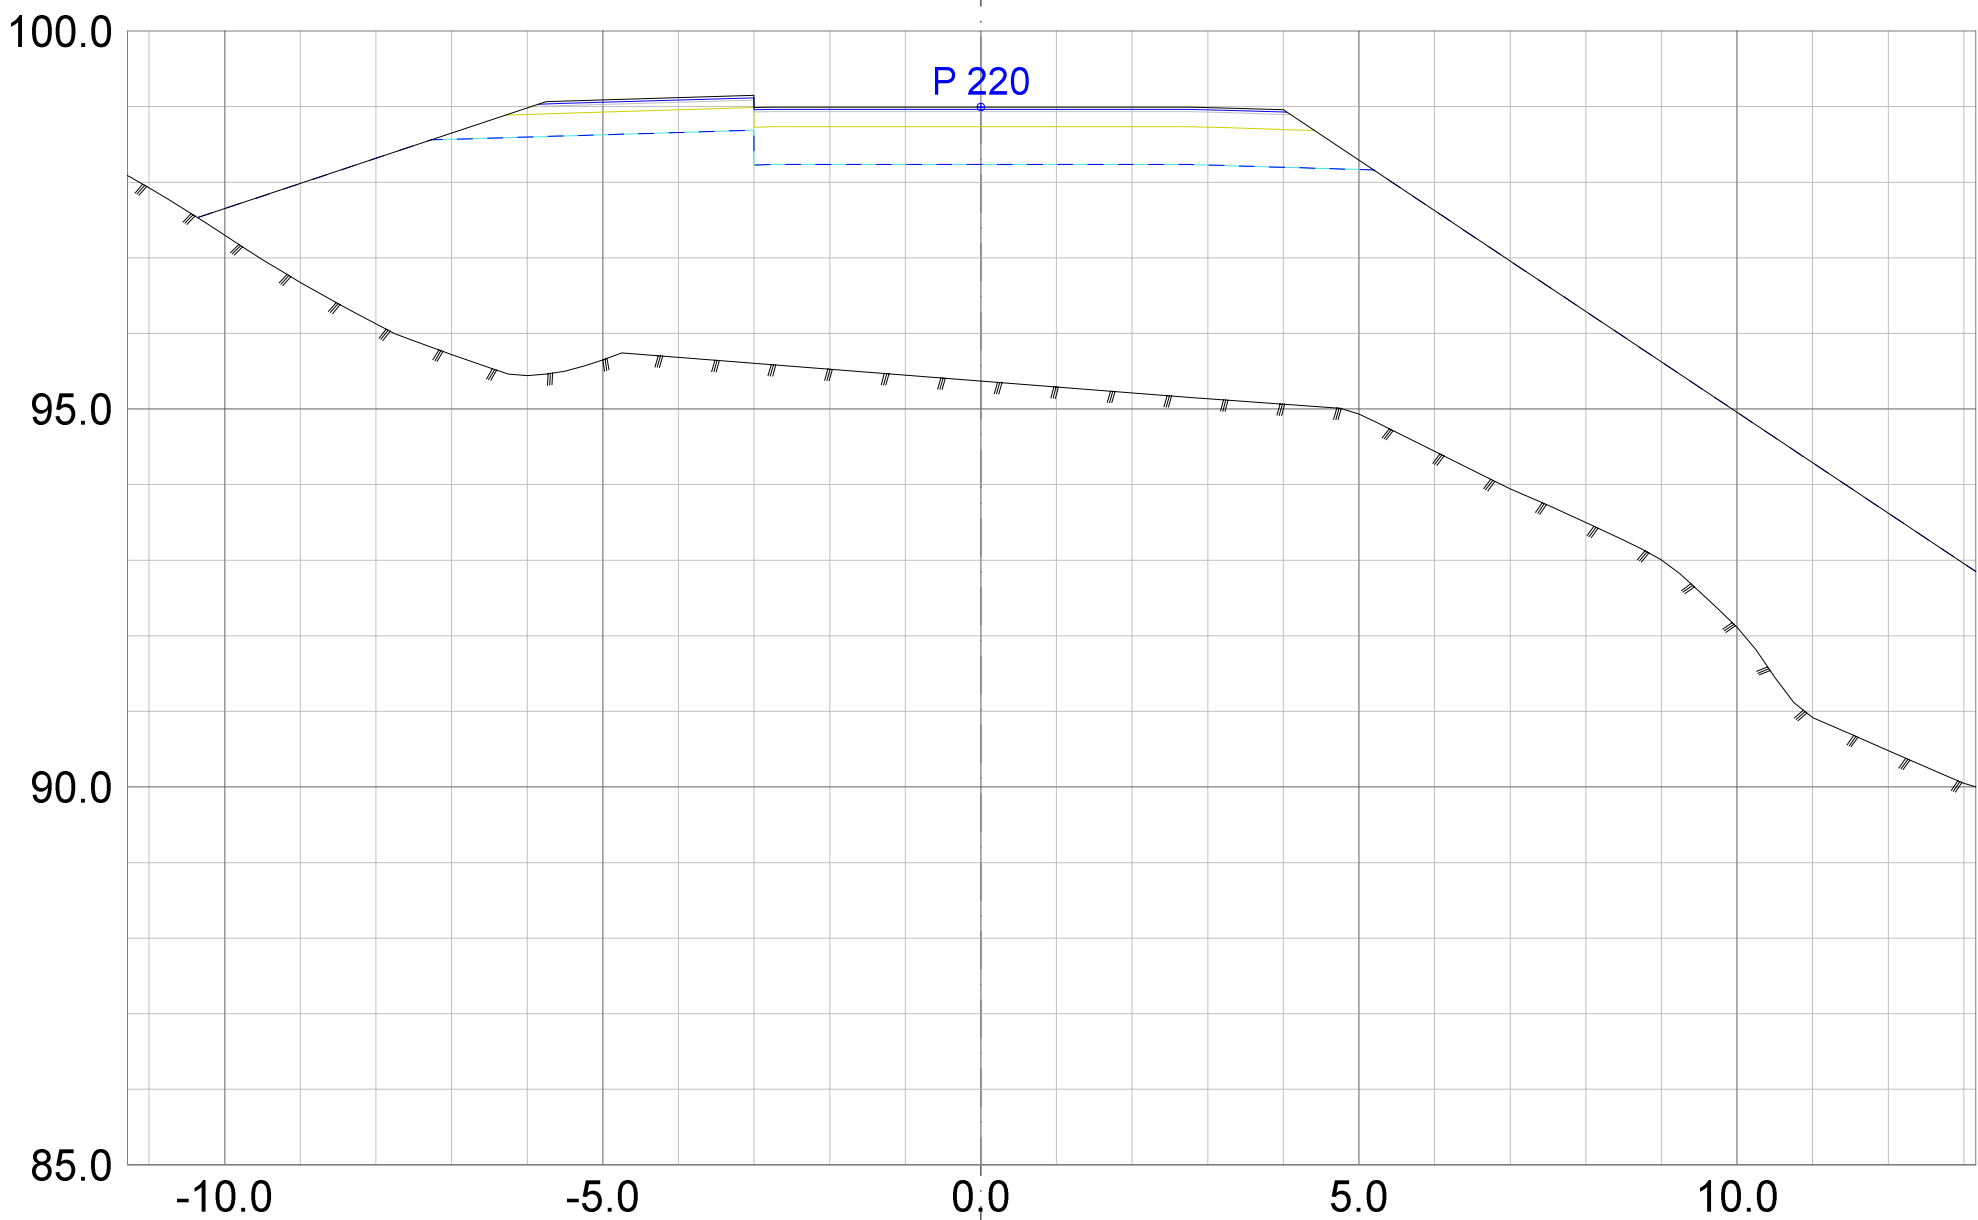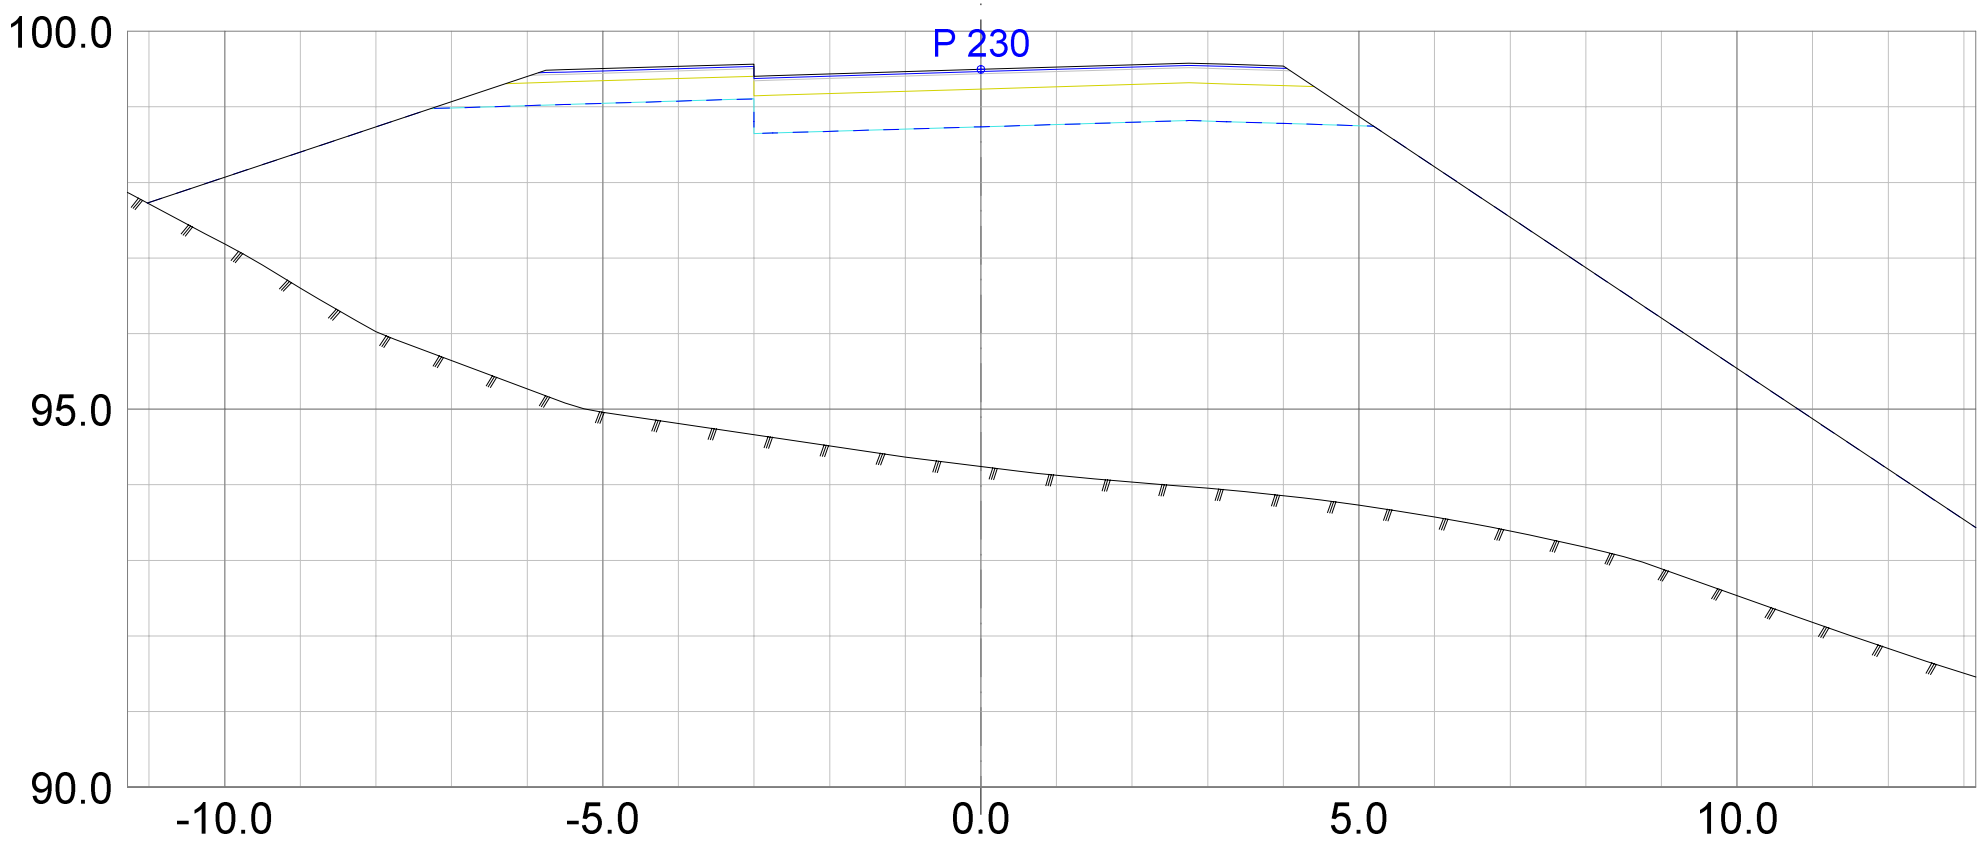

Rev.	Dato	Beskrivelse	Sign.

TILBUDSTEGNING



No 995 156 954 MVA

Oppdrag
Utvikling bofellesskap Br.heia

Oppdragsgiver
Gjerstad kommune



Oppdragsansv.	Tegnet	Dato	Arkiv
PED	PED	06.08.2026	
Oppdragsnr.	Kontroll	Arkstørrelse	Målestokk
20339	TAO	A3	1:100

Tverrprofiler samlevei

Tegningsnummer

TU001

Revisjon

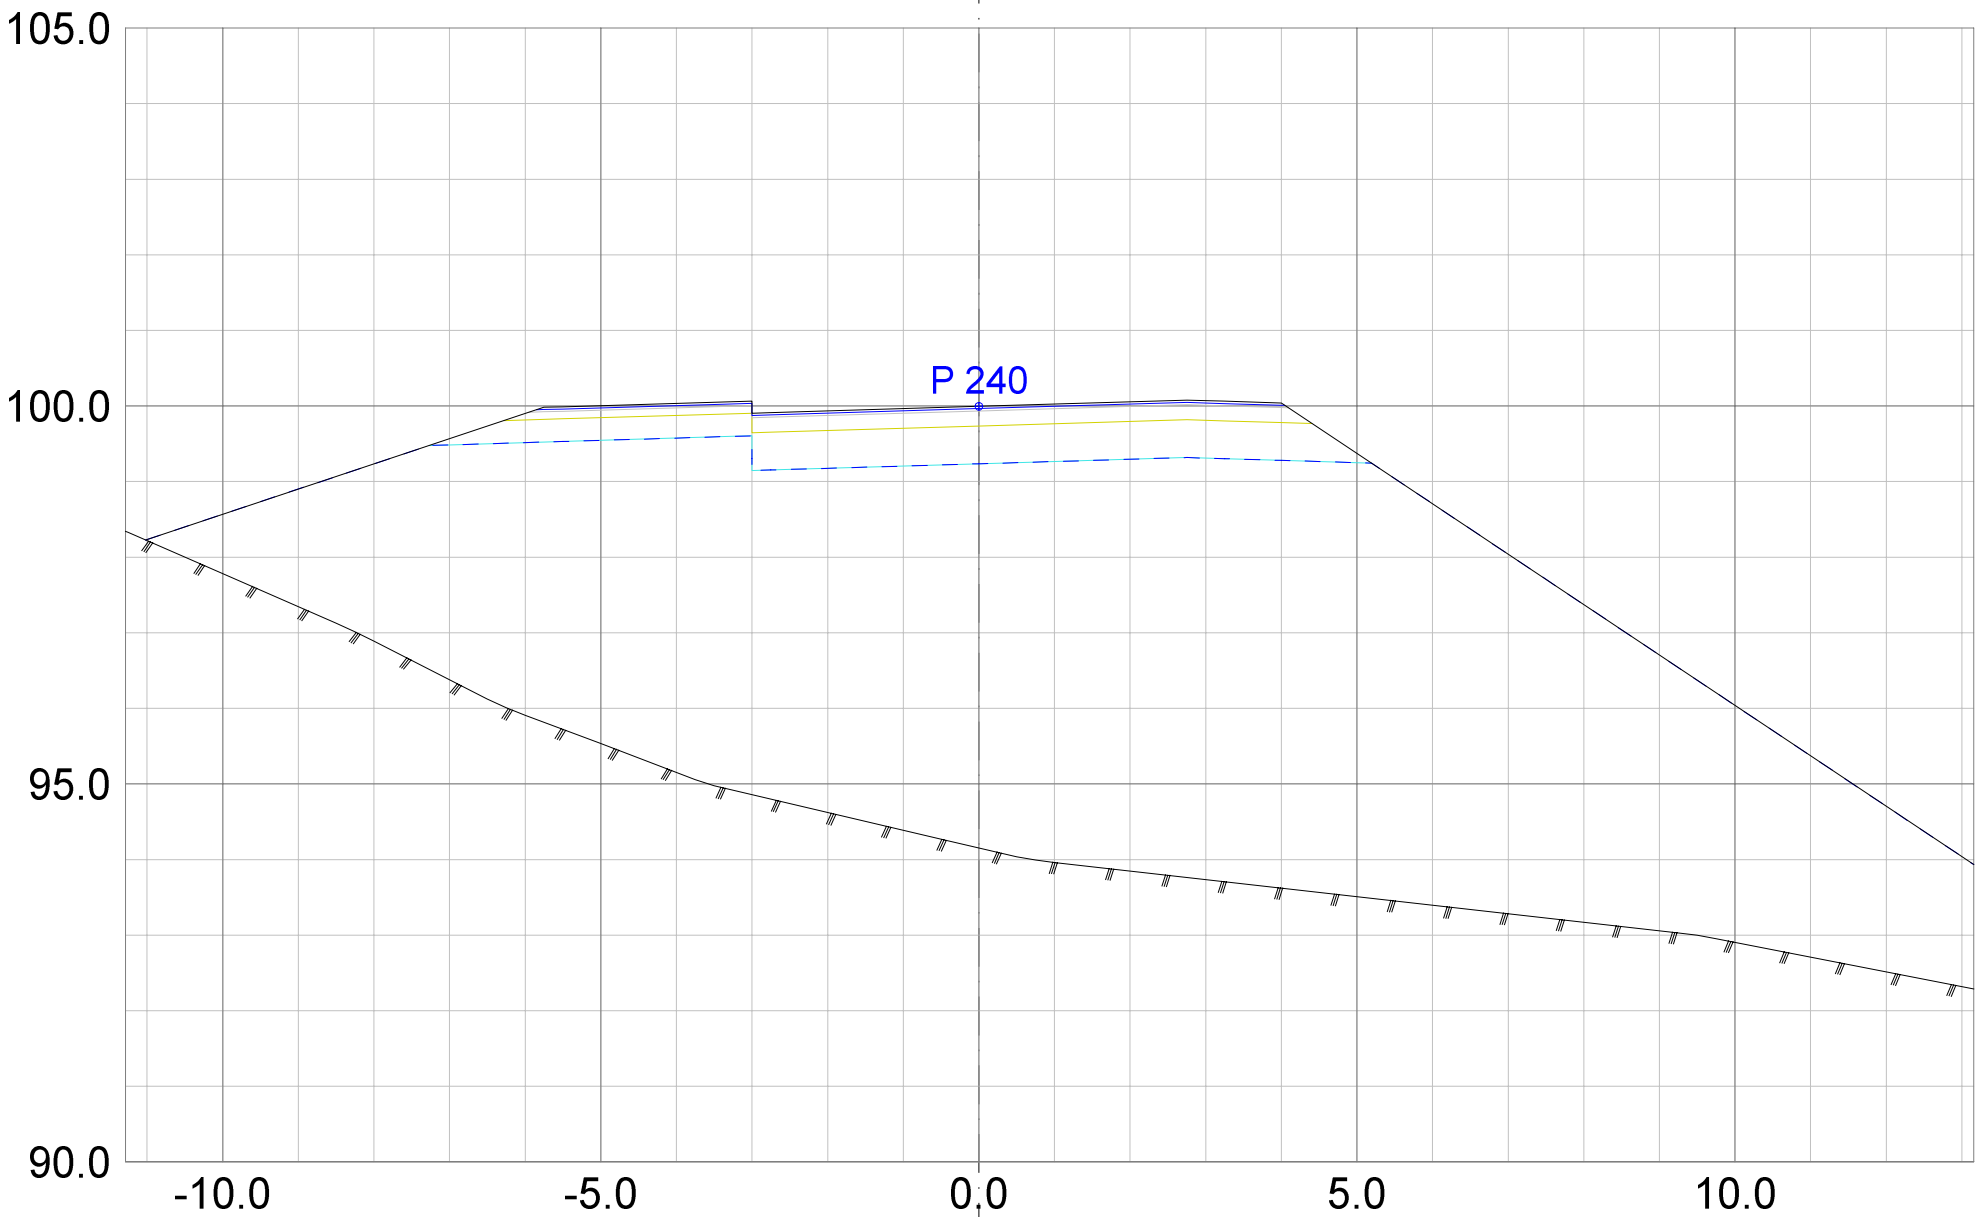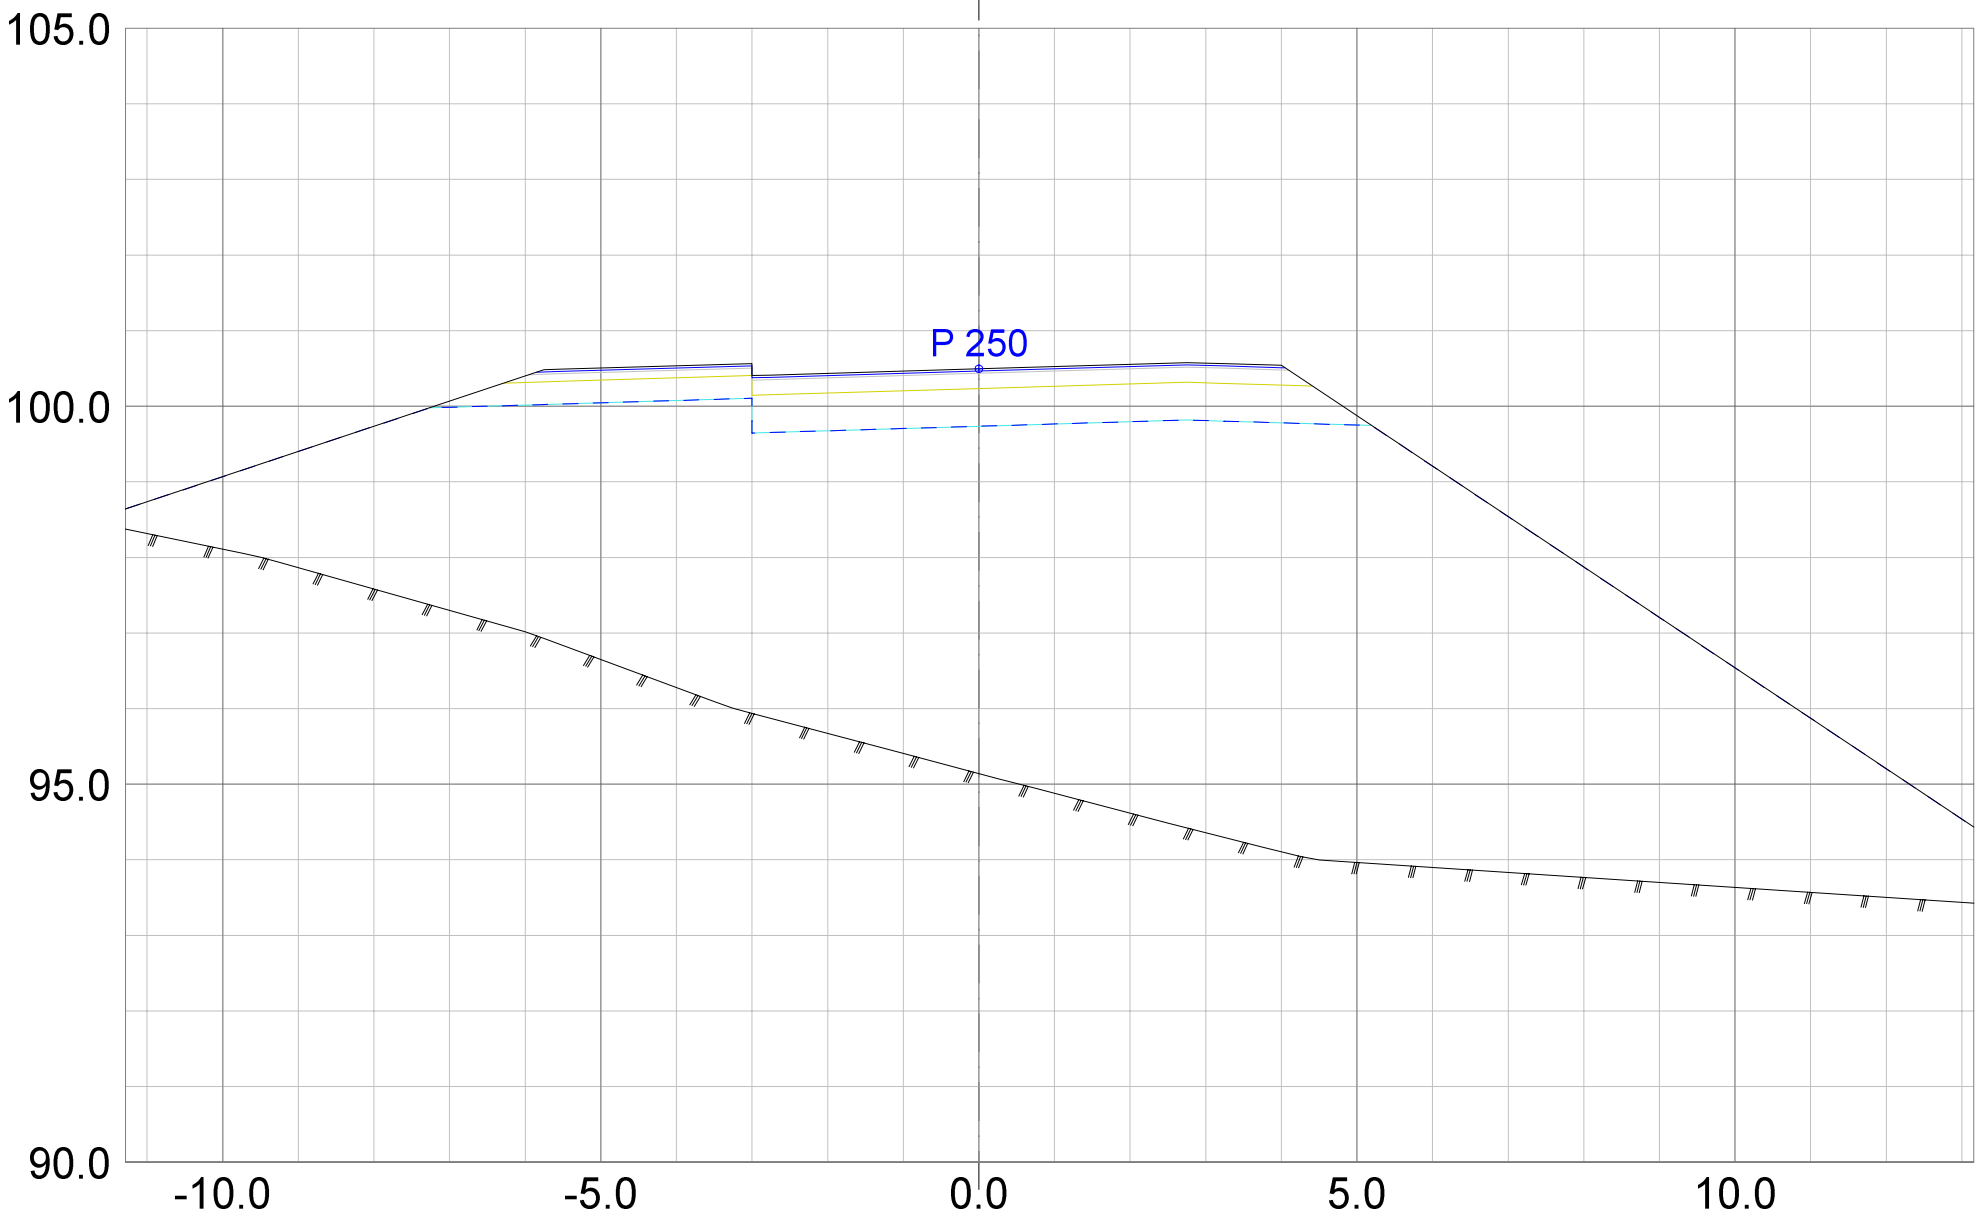

Rev.	Dato	Beskrivelse	Sign.

TILBUDSTEGNING



No 995 156 954 MVA

Oppdrag
Utvikling bofellesskap Br.heia



Oppdragsgiver
Gjerstad kommune

Oppdragsansv. Tegnet Dato Arkiv
PED PED 06.08.2026
Oppdragsnr. Kontroll Arkstørrelse Målestokk
20339 TAO A3 1:100
Tverrprofiler samlevei

Tegningsnummer

TU001

Revisjon

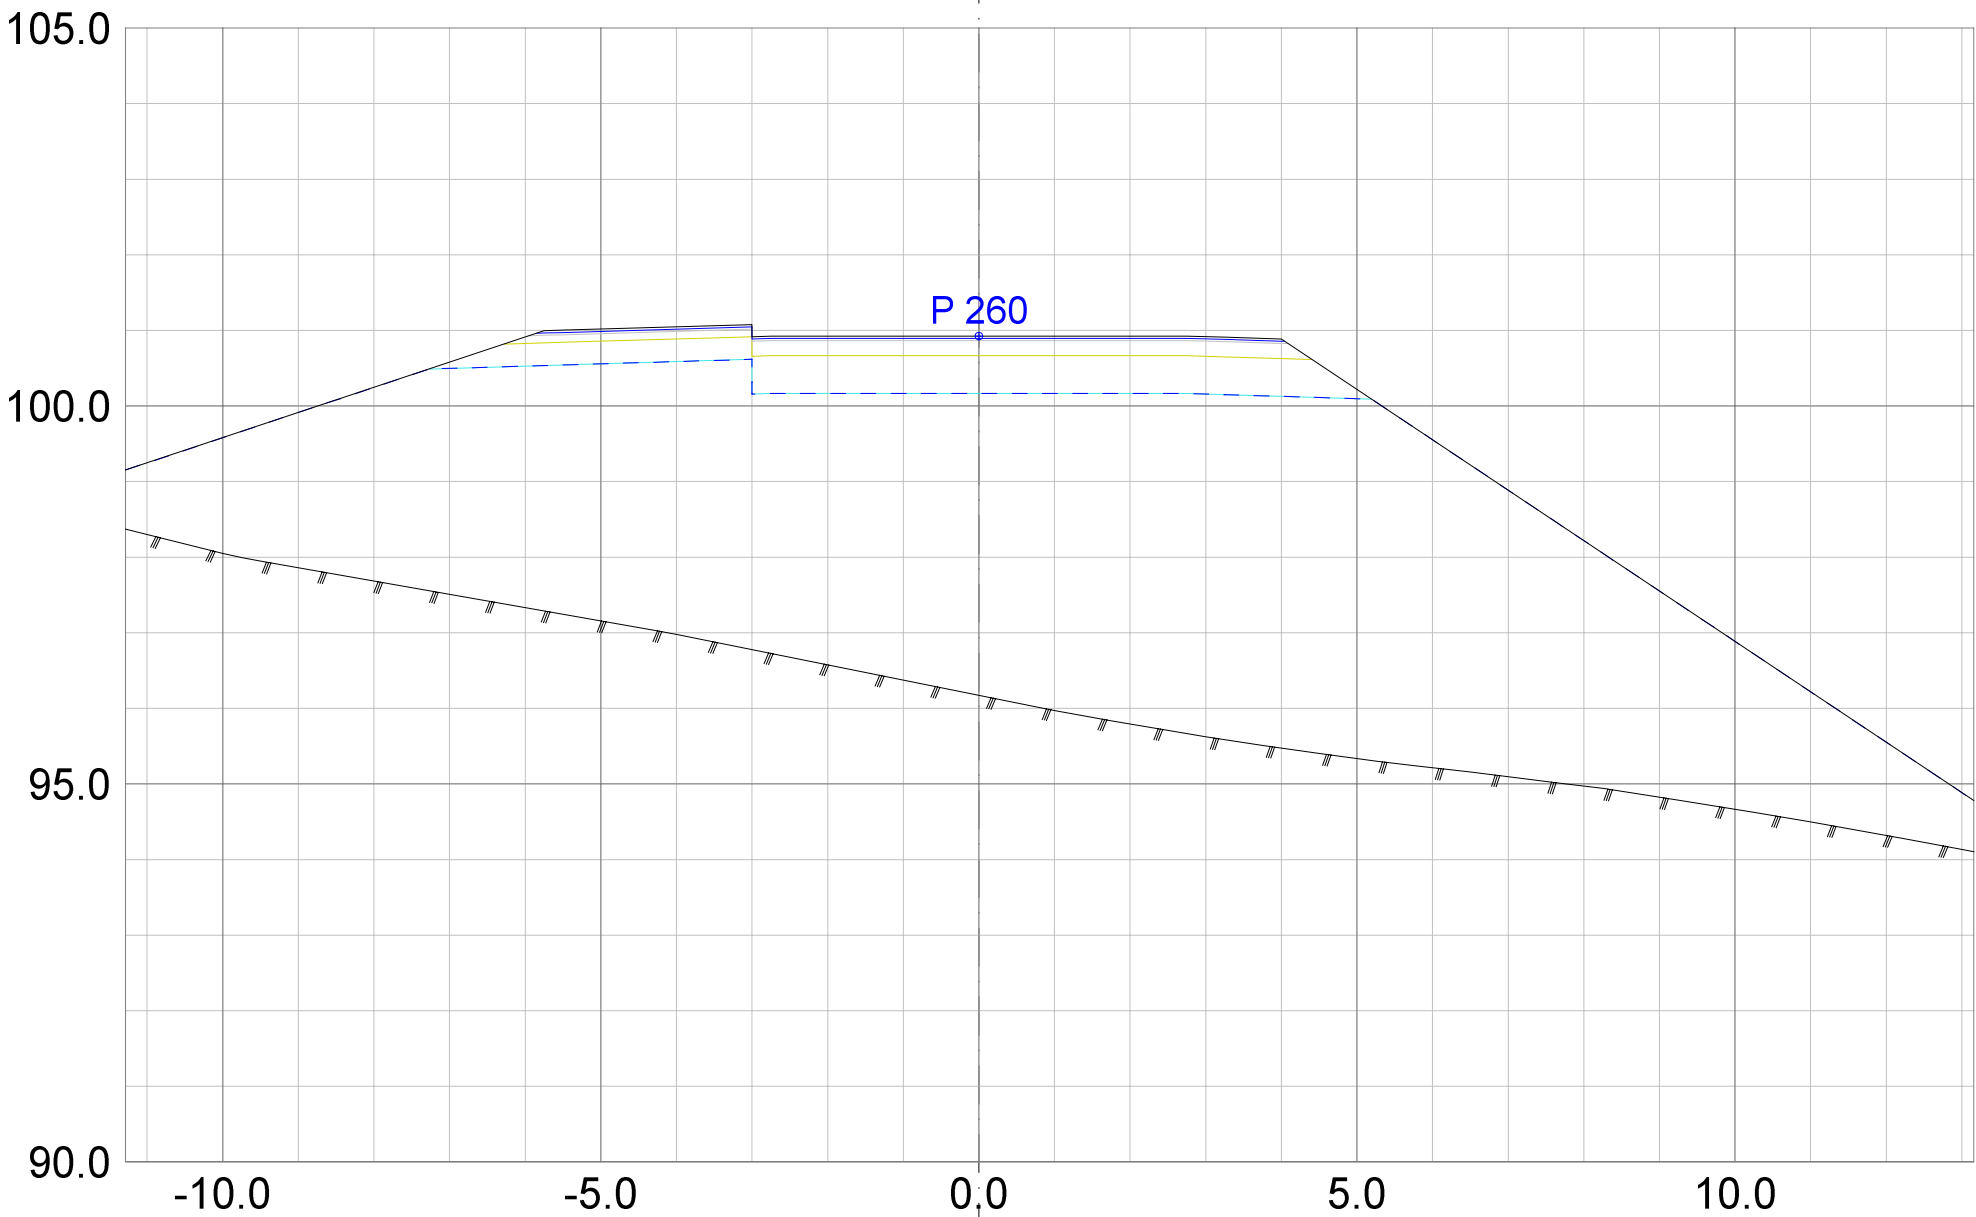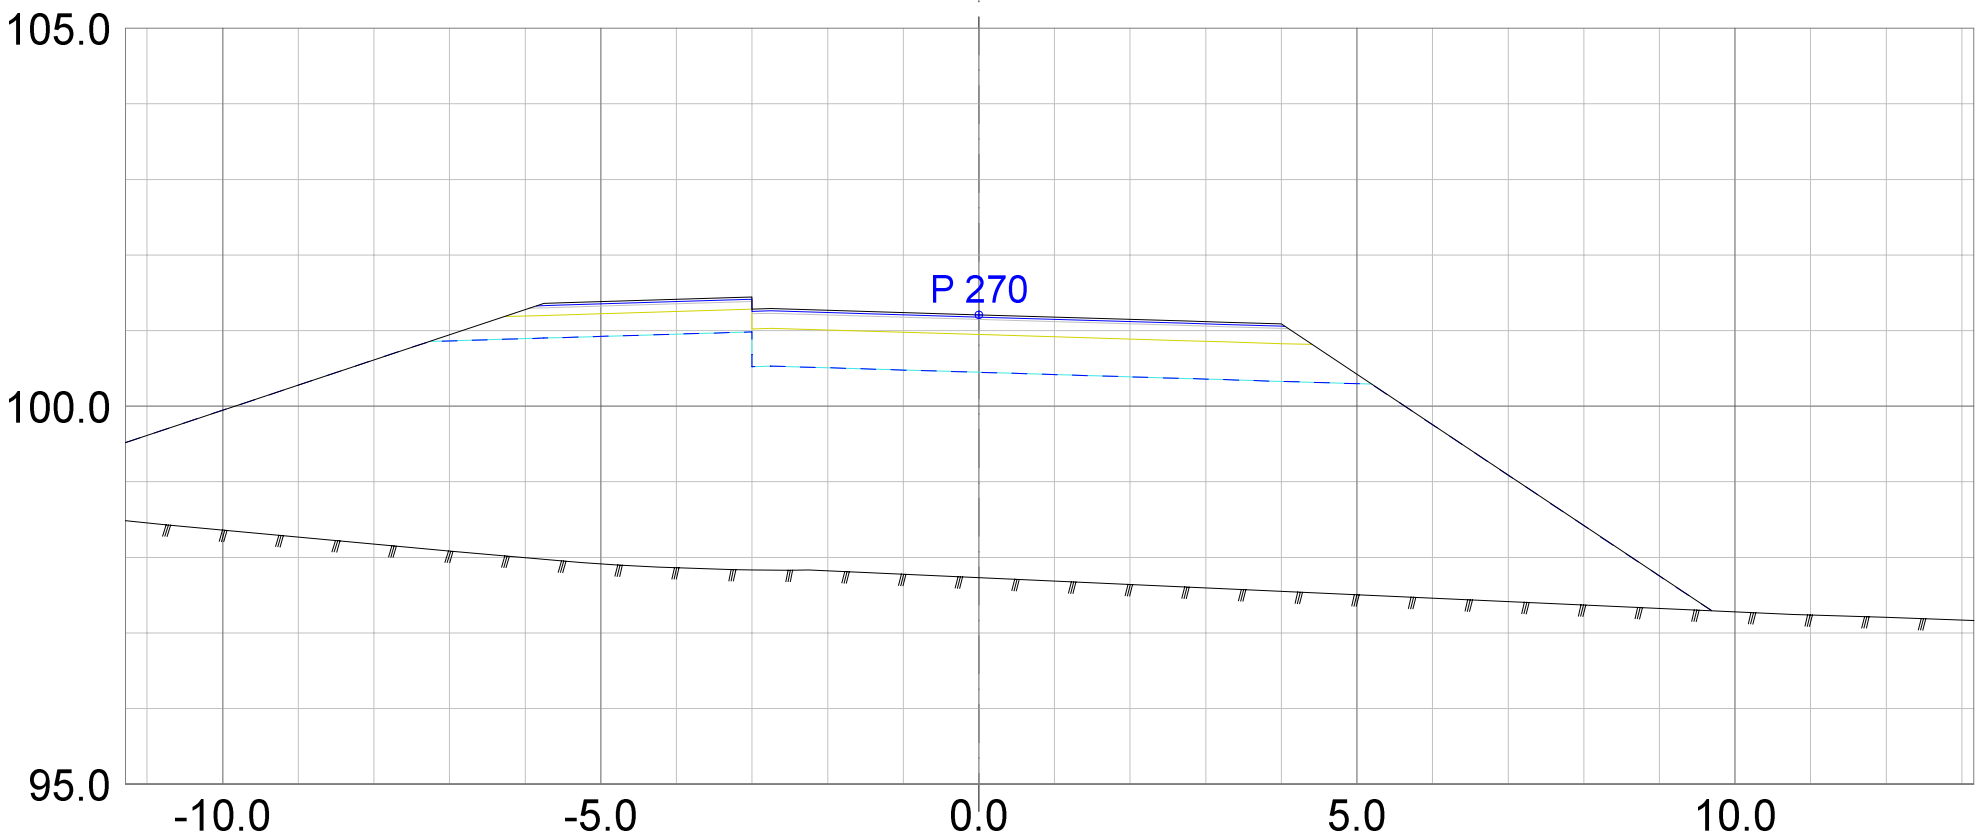

Rev.	Dato	Beskrivelse	Sign.

TILBUDSTEGNING



Oppdrag
Utvikling bofellesskap Br.heia

Oppdragsgiver
Gjerstad kommune


Oppdragsansv.	Tegnet	Dato	Arkiv
PED	PED	06.08.2026	
Oppdragsnr.	Kontroll	Arkstørrelse	Målestokk
20339	TAO	A3	1:100

Tverrprofiler samlevei

Tegningsnummer

TU001

Revisjon

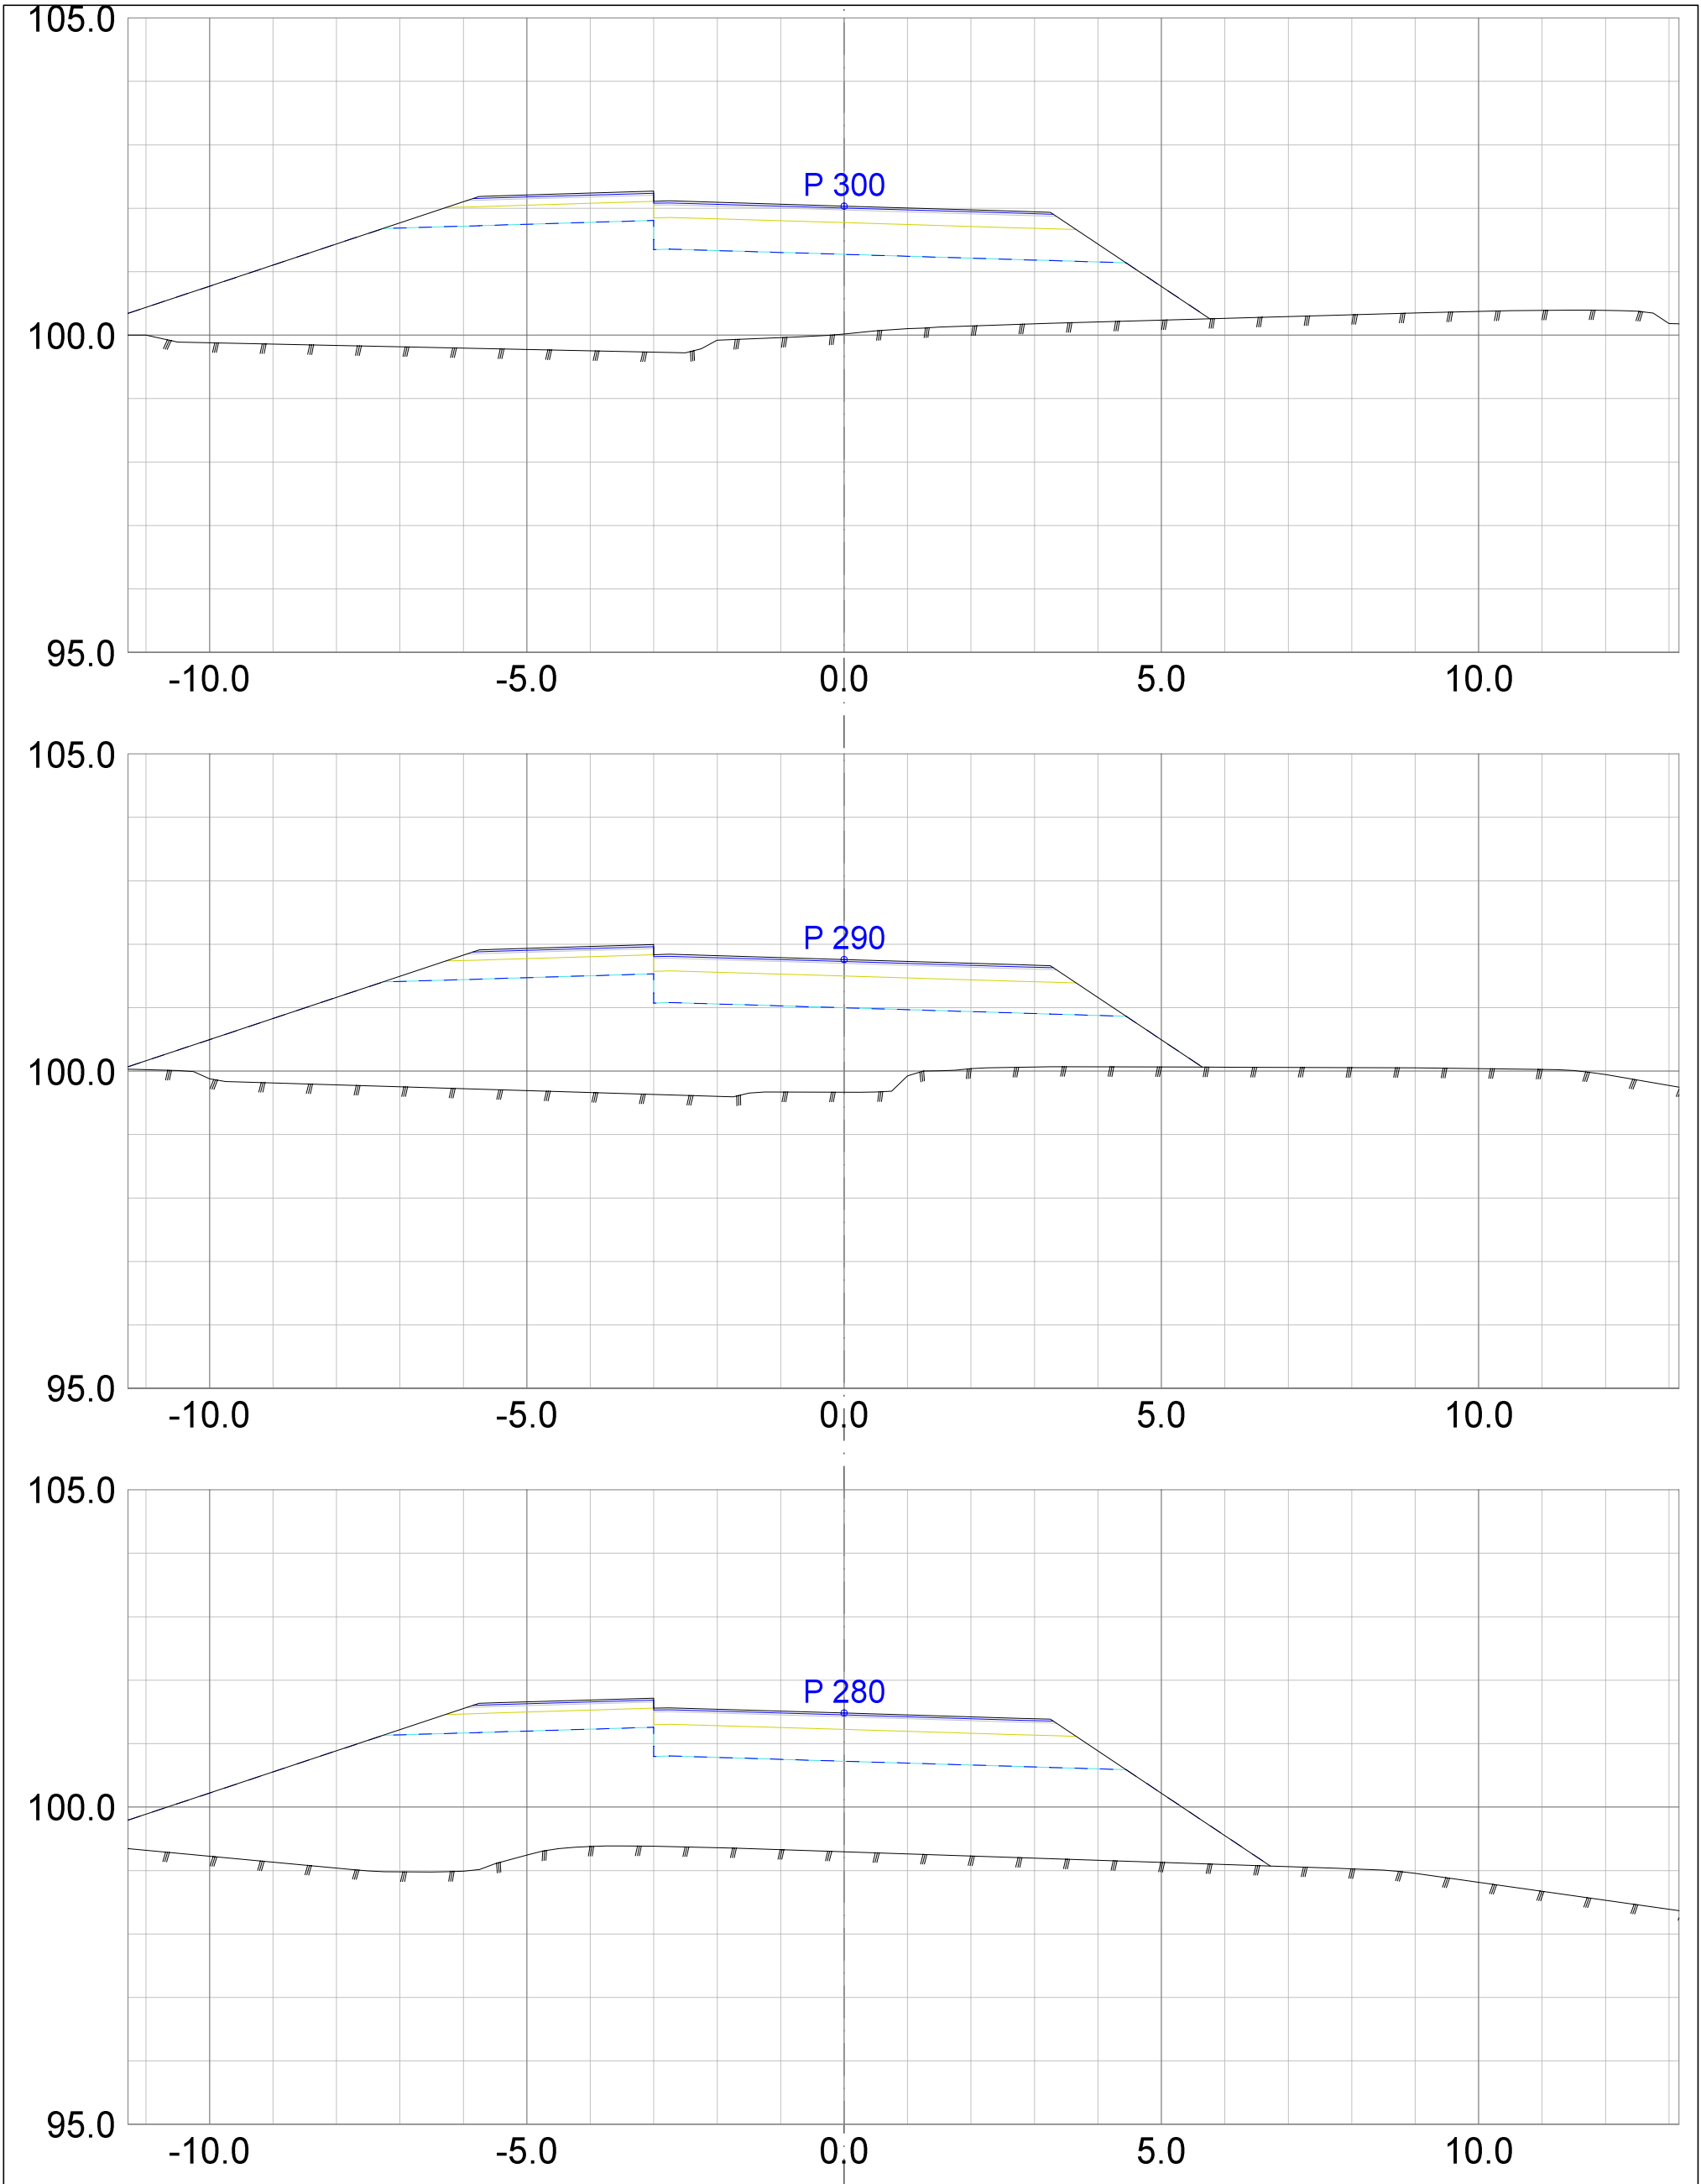

Rev.	Dato	Beskrivelse	Sign.

TILBUDSTEGNING


No 995 156 954 MVA

Tegningsnummer

TU001


Revisjon

Oppdrag
Utvikling bofellesskap Br.heia

Oppdragsgiver
Gjerstad kommune

Oppdragsansv.	Tegnet	Dato	Arkiv
PED	PED	06.08.2026	
Oppdragsnr.	Kontroll	Arkstørrelse	Målestokk
20339	TAO	A3	1:100

Tverrprofiler samlevei

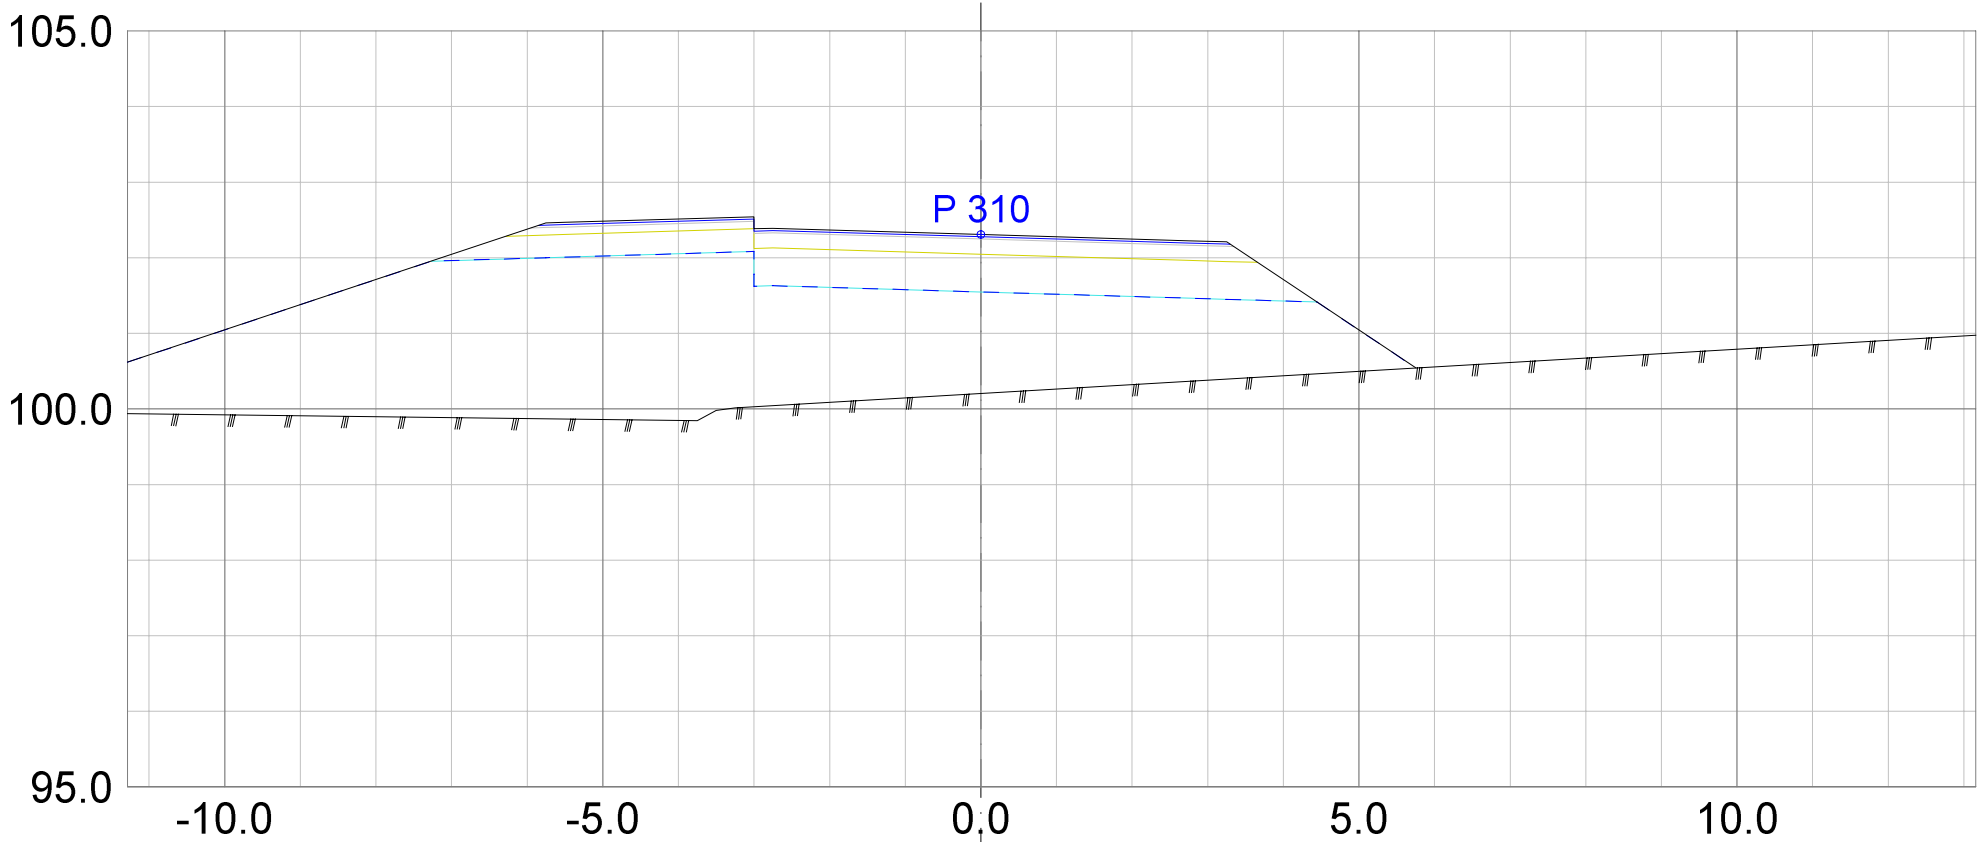

Rev.	Dato	Beskrivelse	Sign.

TILBUDSTEGNING



No 995 156 954 MVA

Oppdrag
Utvikling bofellesskap Br.heia

Oppdragsgiver
Gjerstad kommune

Oppdragsansv. Tegnet Dato Arkiv

PED PED 06.08.2026

Oppdragsnr. Kontroll Arkstørrelse Målestokk


20339 TAO A3 1:100

Tverrprofiler samlevei

Tegningsnummer

TU001

Revisjon

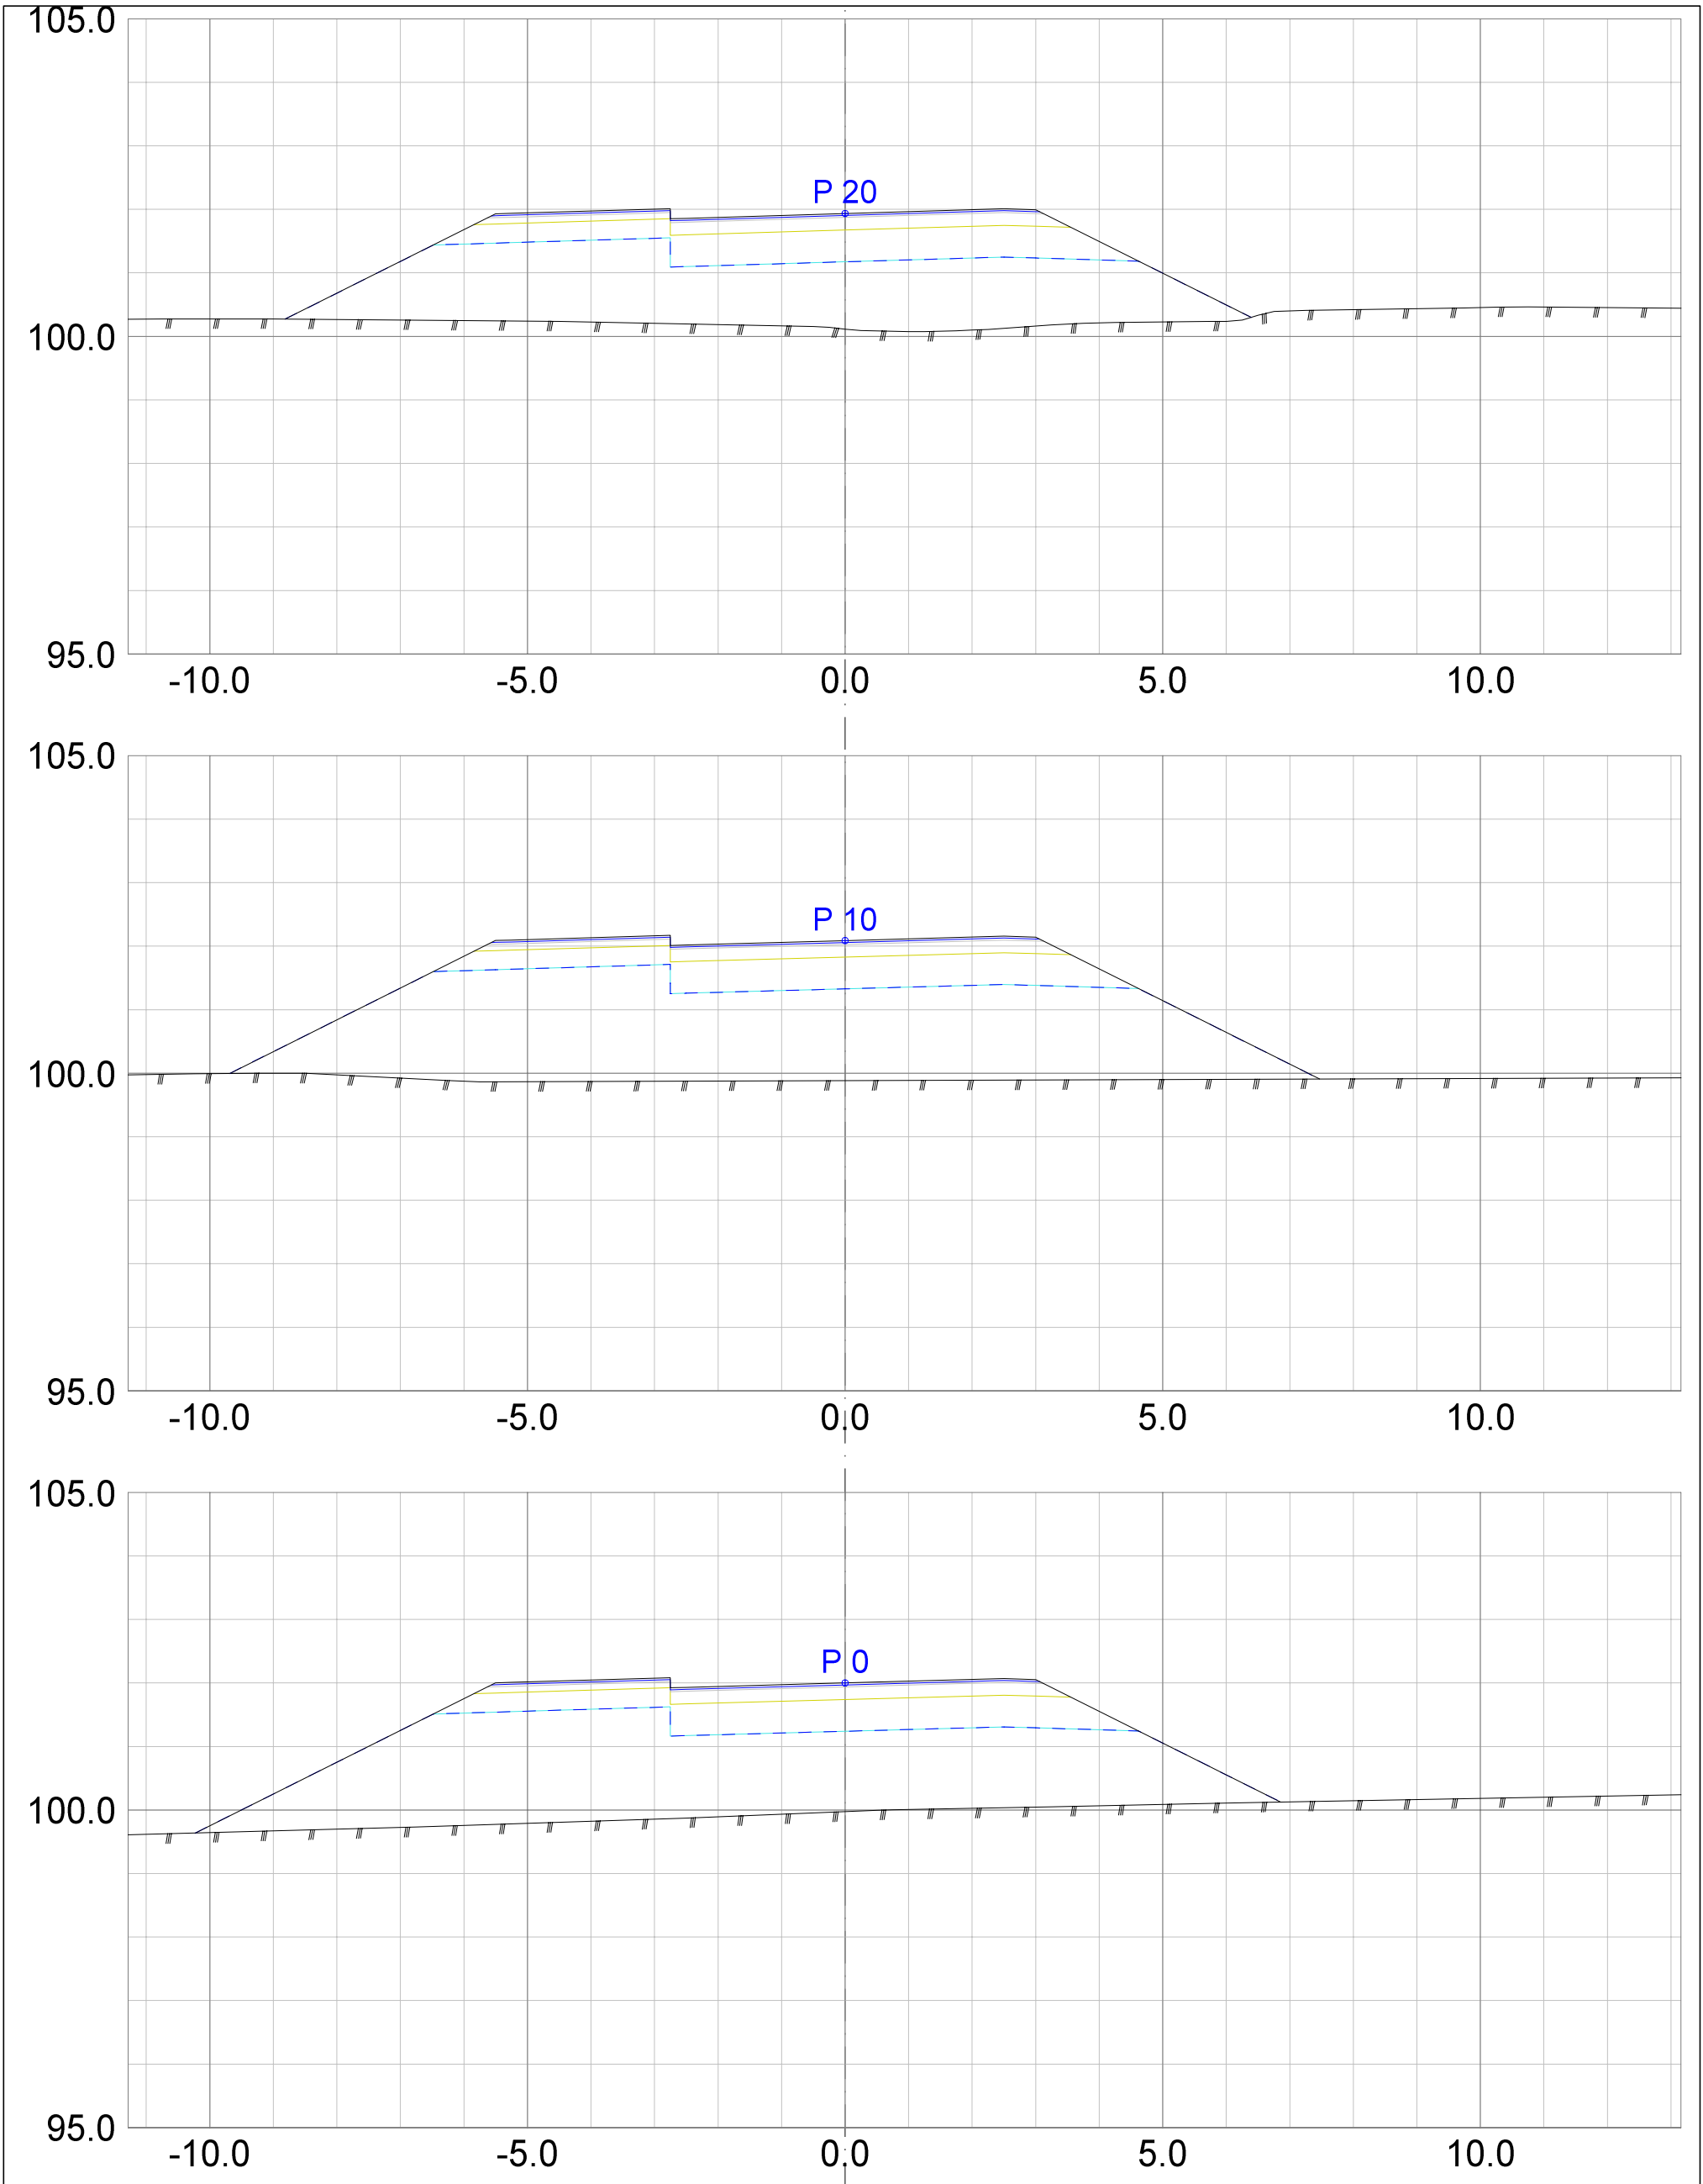

Rev.	Dato	Beskrivelse	Sign.

TILBUDSTEGNING



No 995 156 954 MVA

Oppdrag
Utvikling bofellesskap Br.heia

Oppdragsgiver
Gjerstad kommune




Oppdragsansv. Tegnet Dato Arkiv
PED PED 06.08.2026
Oppdragsnr. Kontroll Arkstørrelse Målestokk
20339 TAO A3 1:100

Tverrprofiler adkomstvei

Tegningsnummer

TU002

Revisjon

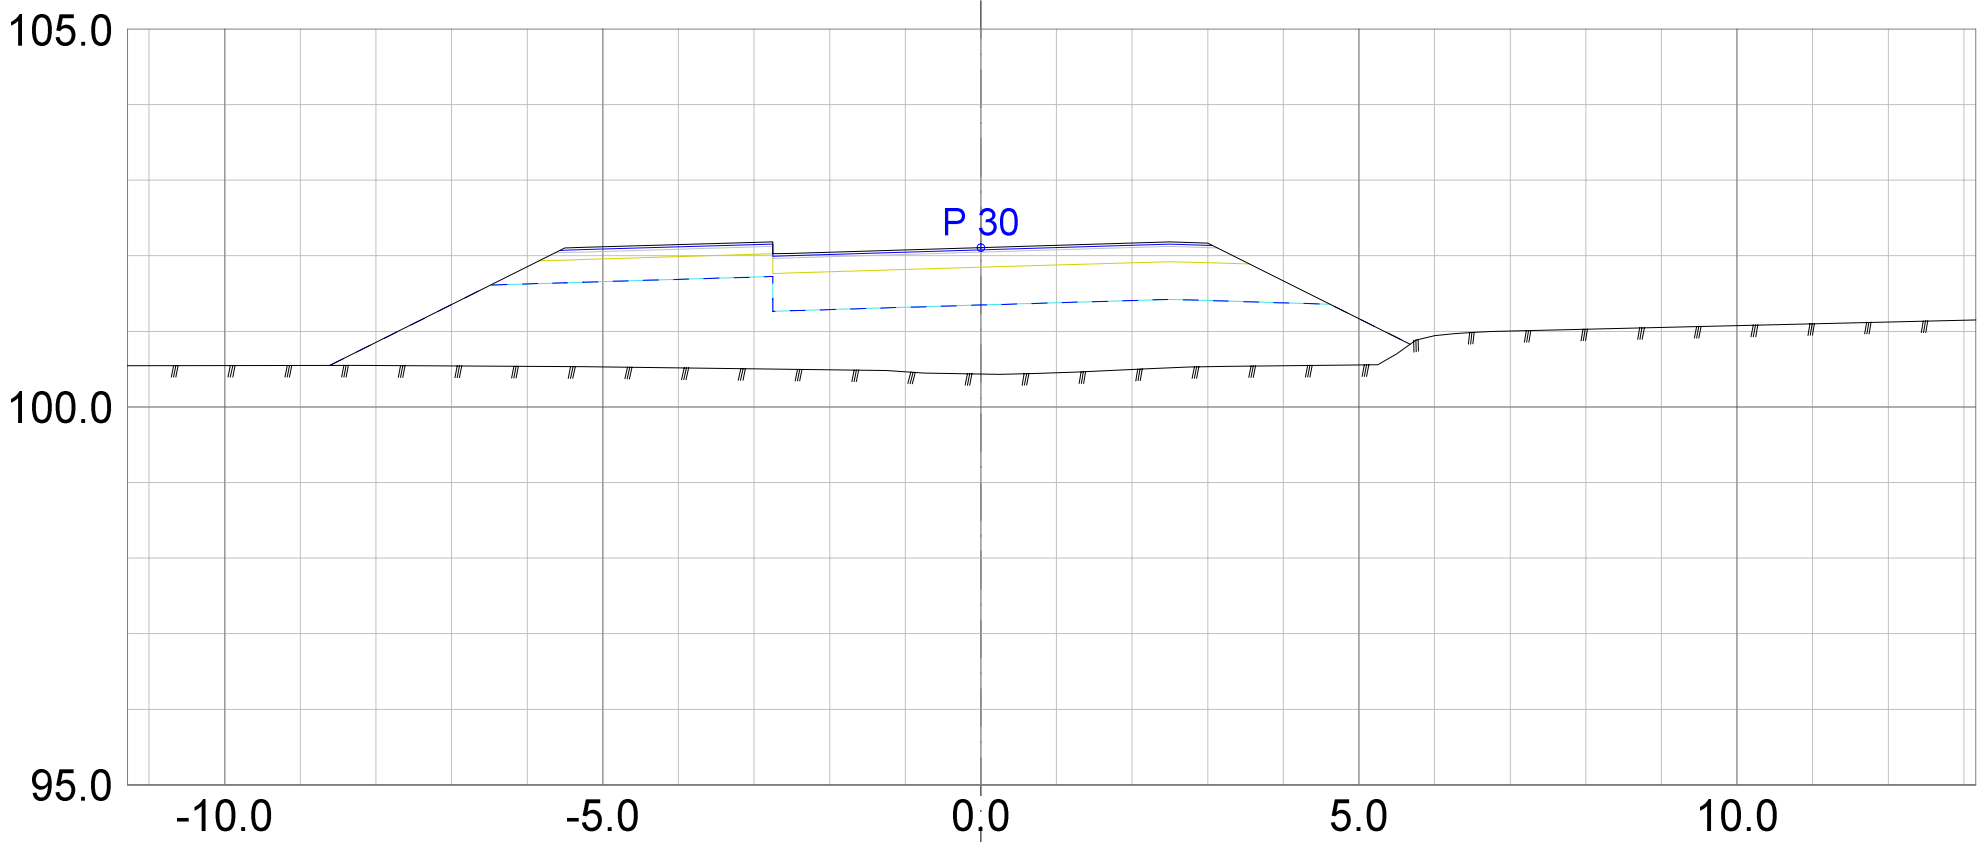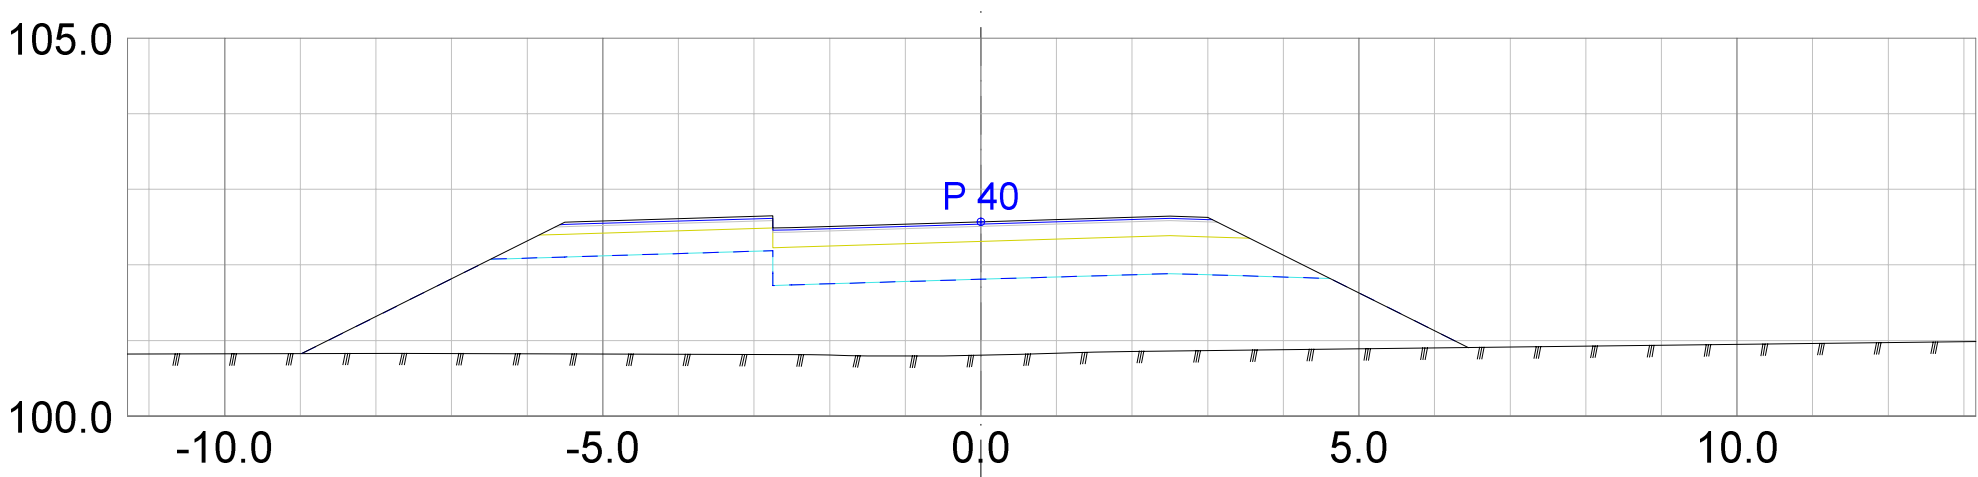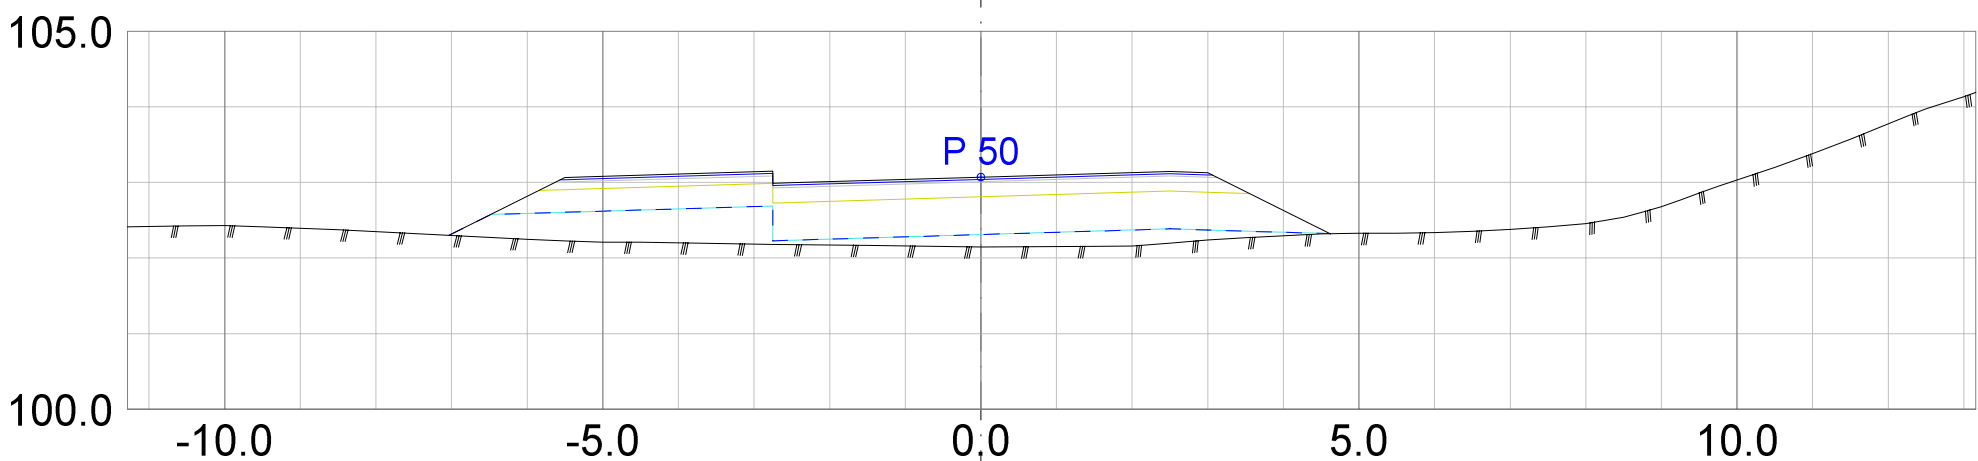

Oppdrag
Utvikling bofellesskap Br.heia

Oppdragsgiver
Gjerstad kommune

Oppdragsansv.	Tegnet	Dato	Arkiv
PED	PED	06.08.2026	
Oppdragsnr.	Kontroll	Arkstørrelse	Målestokk
20339	TAO	A3	1:100

Tverrprofiler adkomstvei

Rev.	Dato	Beskrivelse	Sign.

TILBUDSTEGNING




No 995 156 954 MVA

Tegningsnummer

TU002

Revisjon

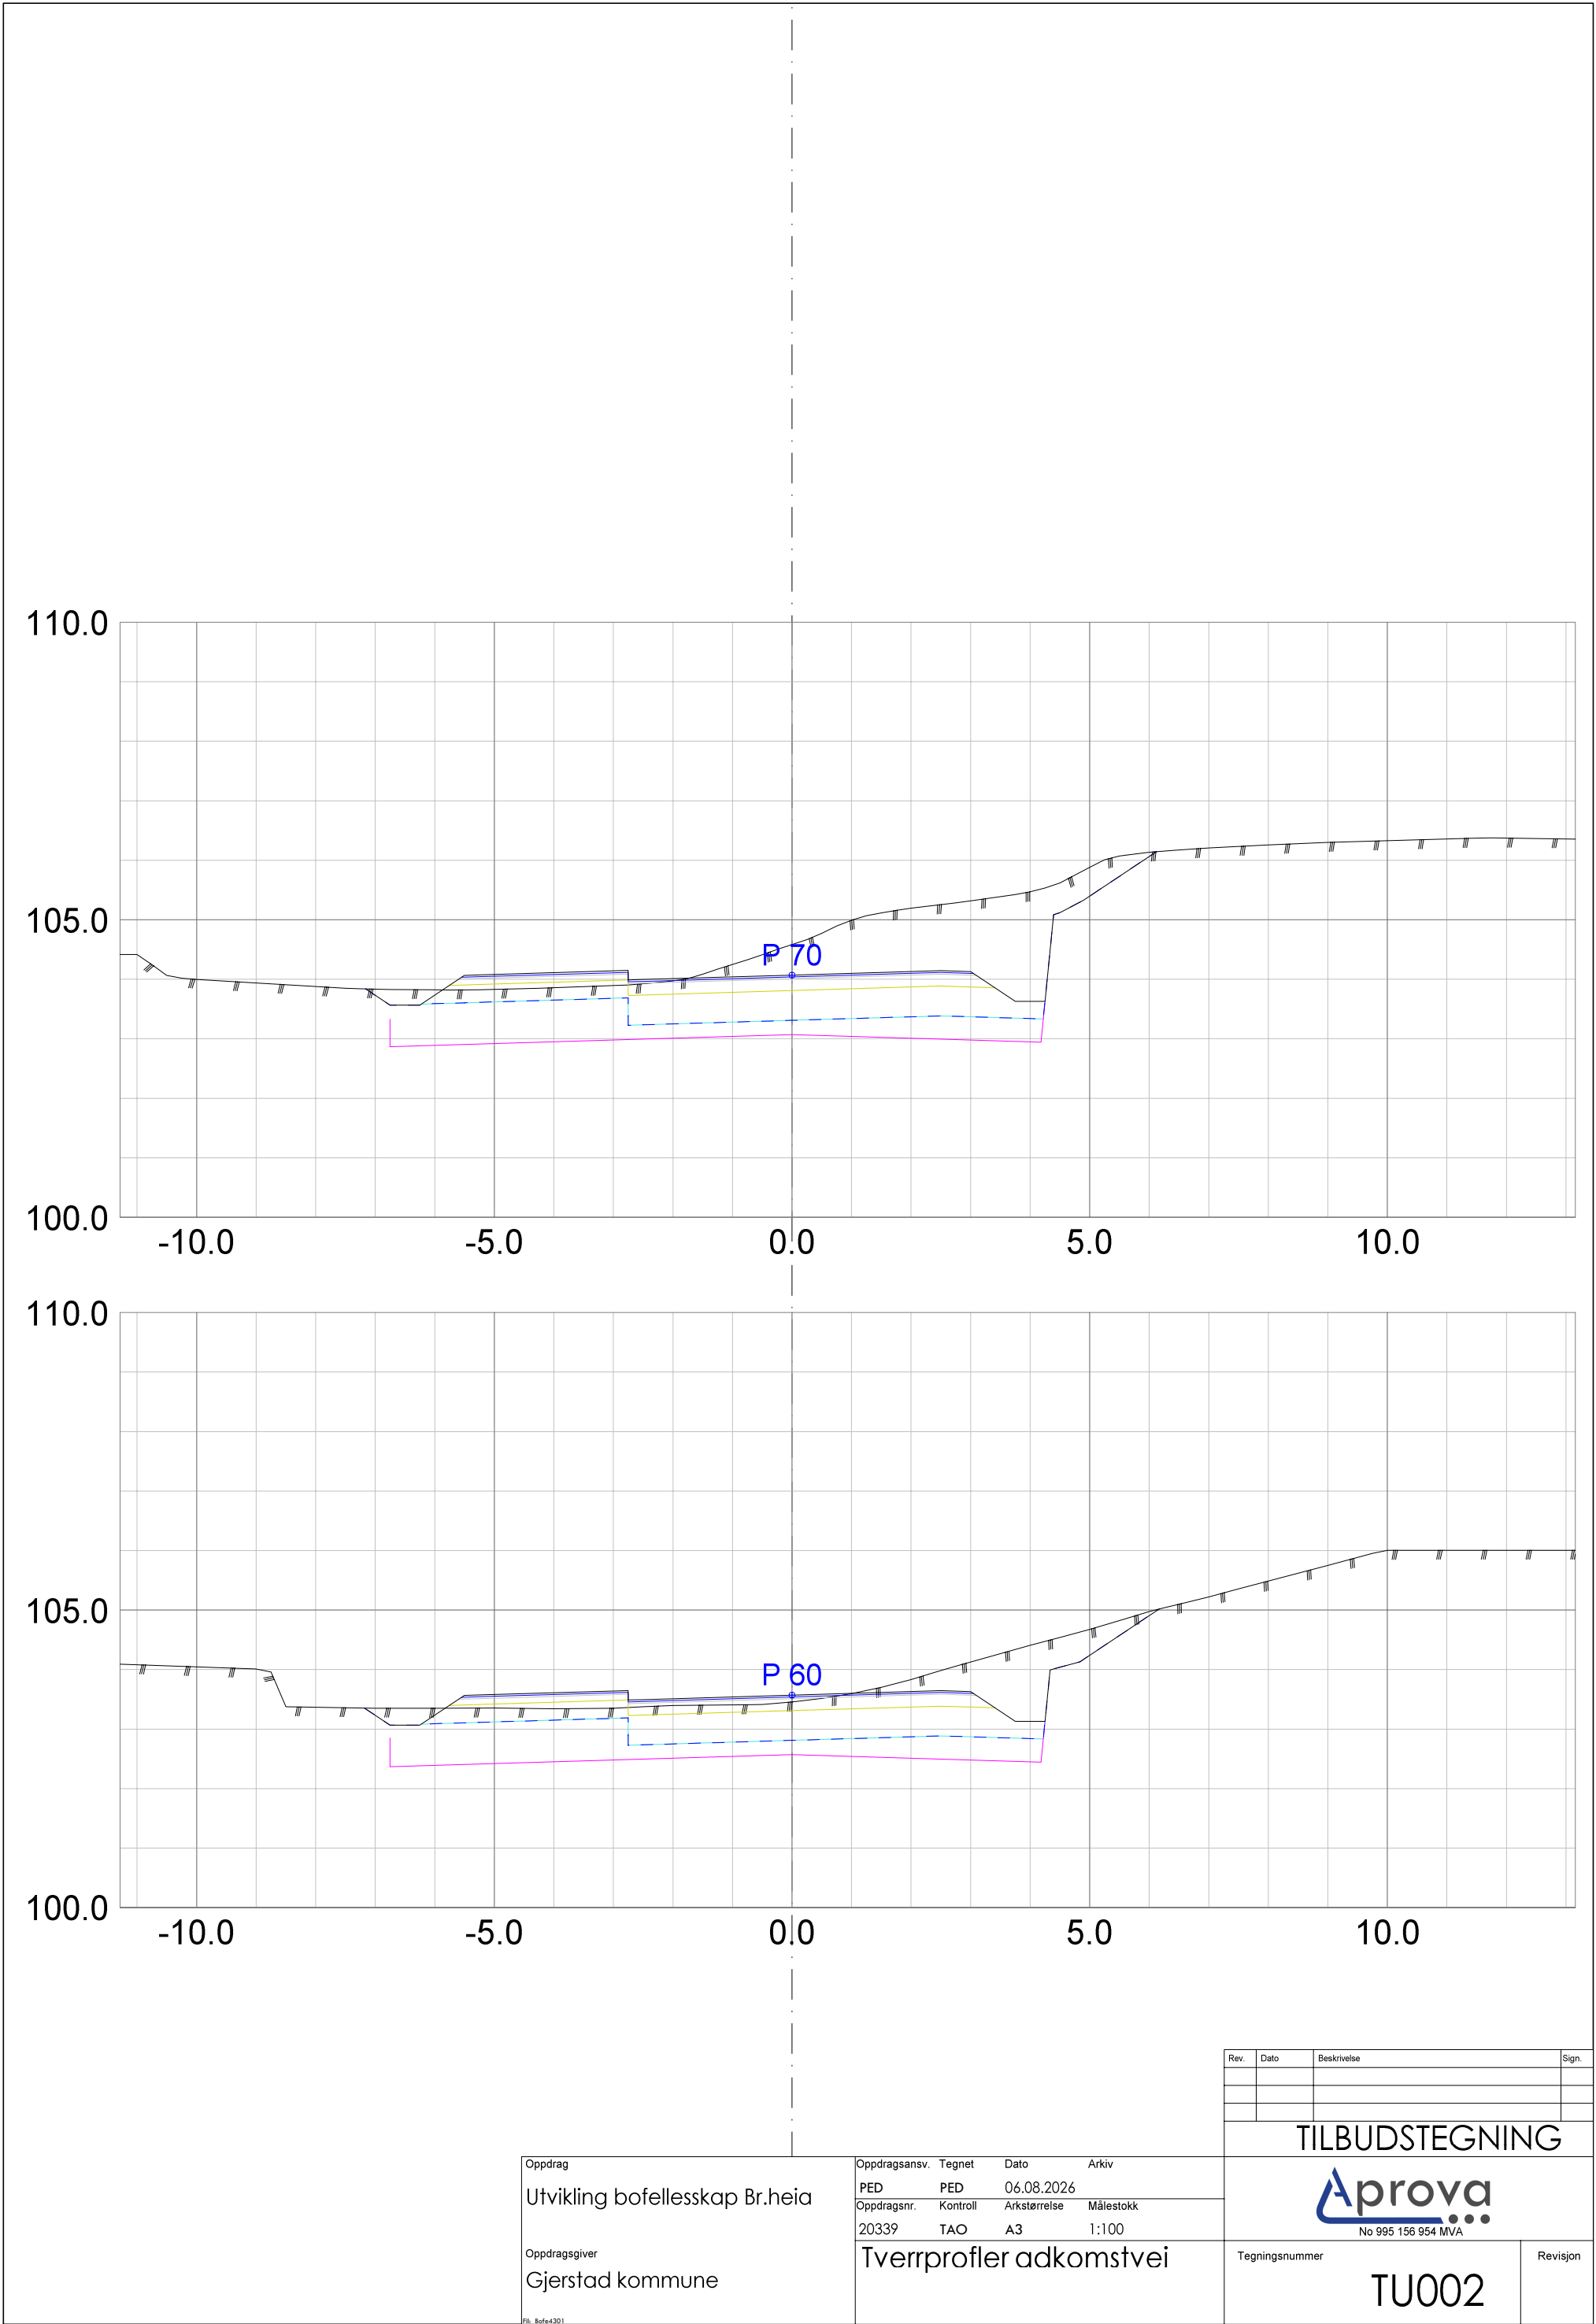

Oppdrag
Utvikling bofellesskap Br.heia

Oppdragsgiver
Gjerstad kommune

Oppdragsansv.	Tegnet	Dato	Arkiv
PED	PED	06.08.2026	
Oppdragsnr.	Kontroll	Arkstørrelse	Målestokk
20339	TAO	A3	1:100

Tverrprofiler adkomstvei

Rev.	Dato	Beskrivelse	Sign.

TILBUDSTEGNING





No 995 156 954 MVA

Tegningsnummer

TU002

Revisjon

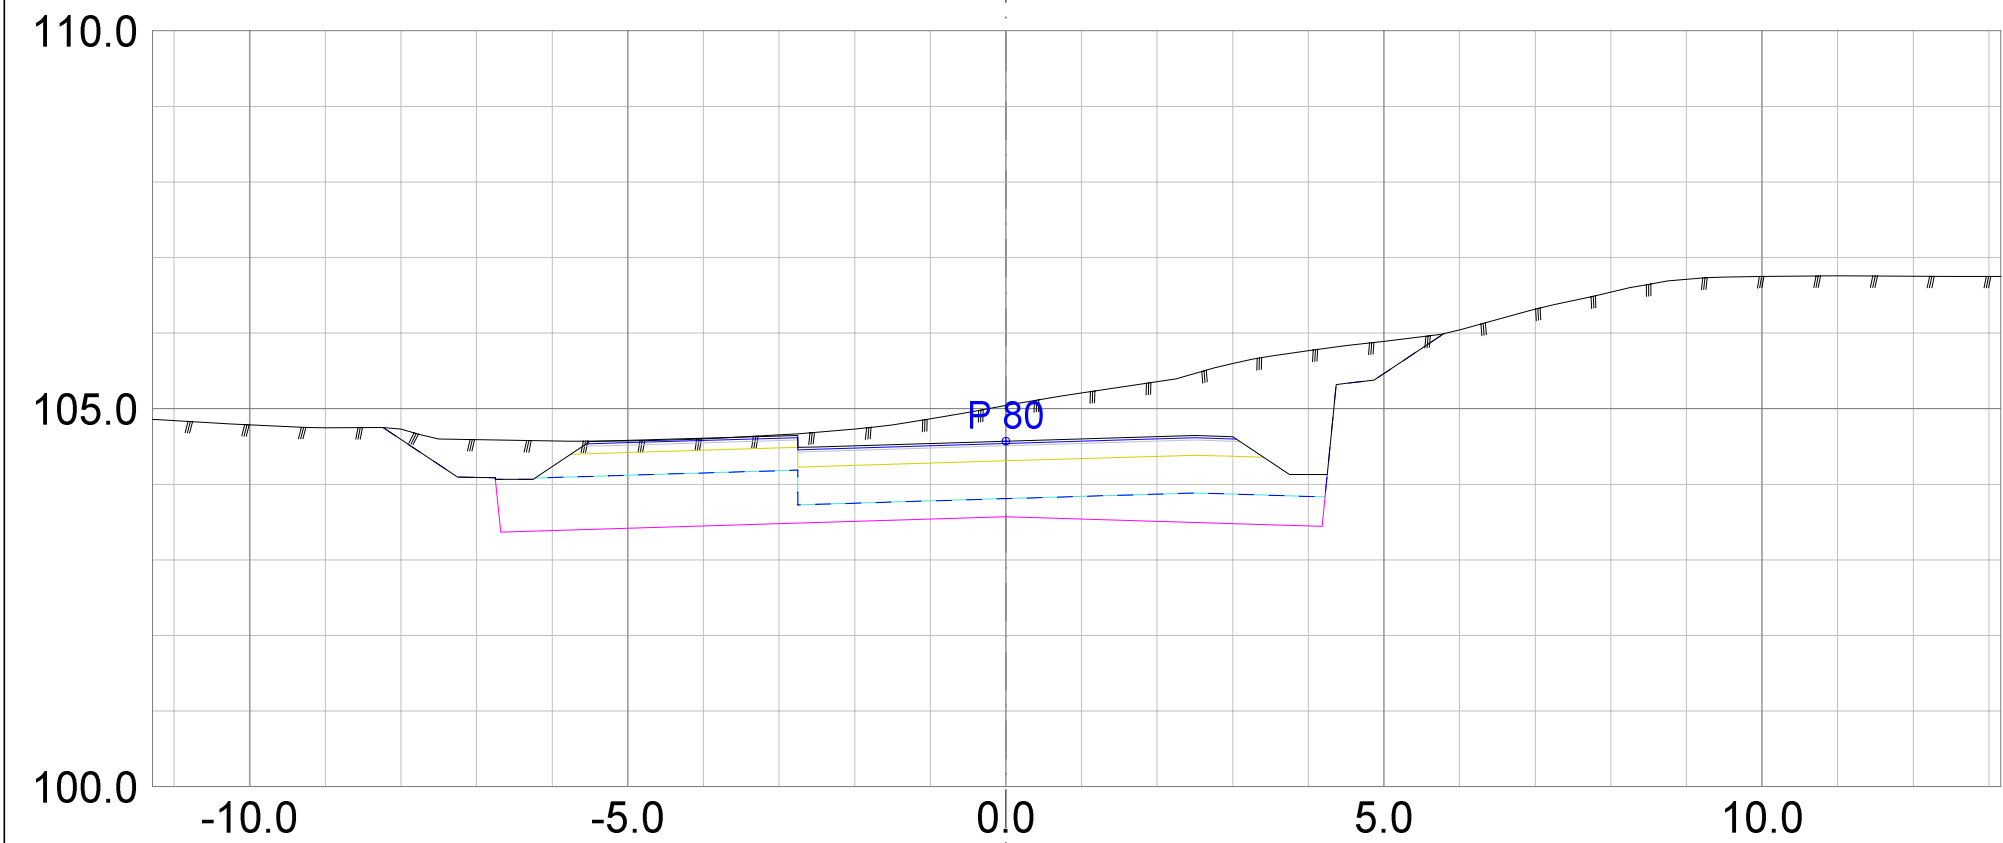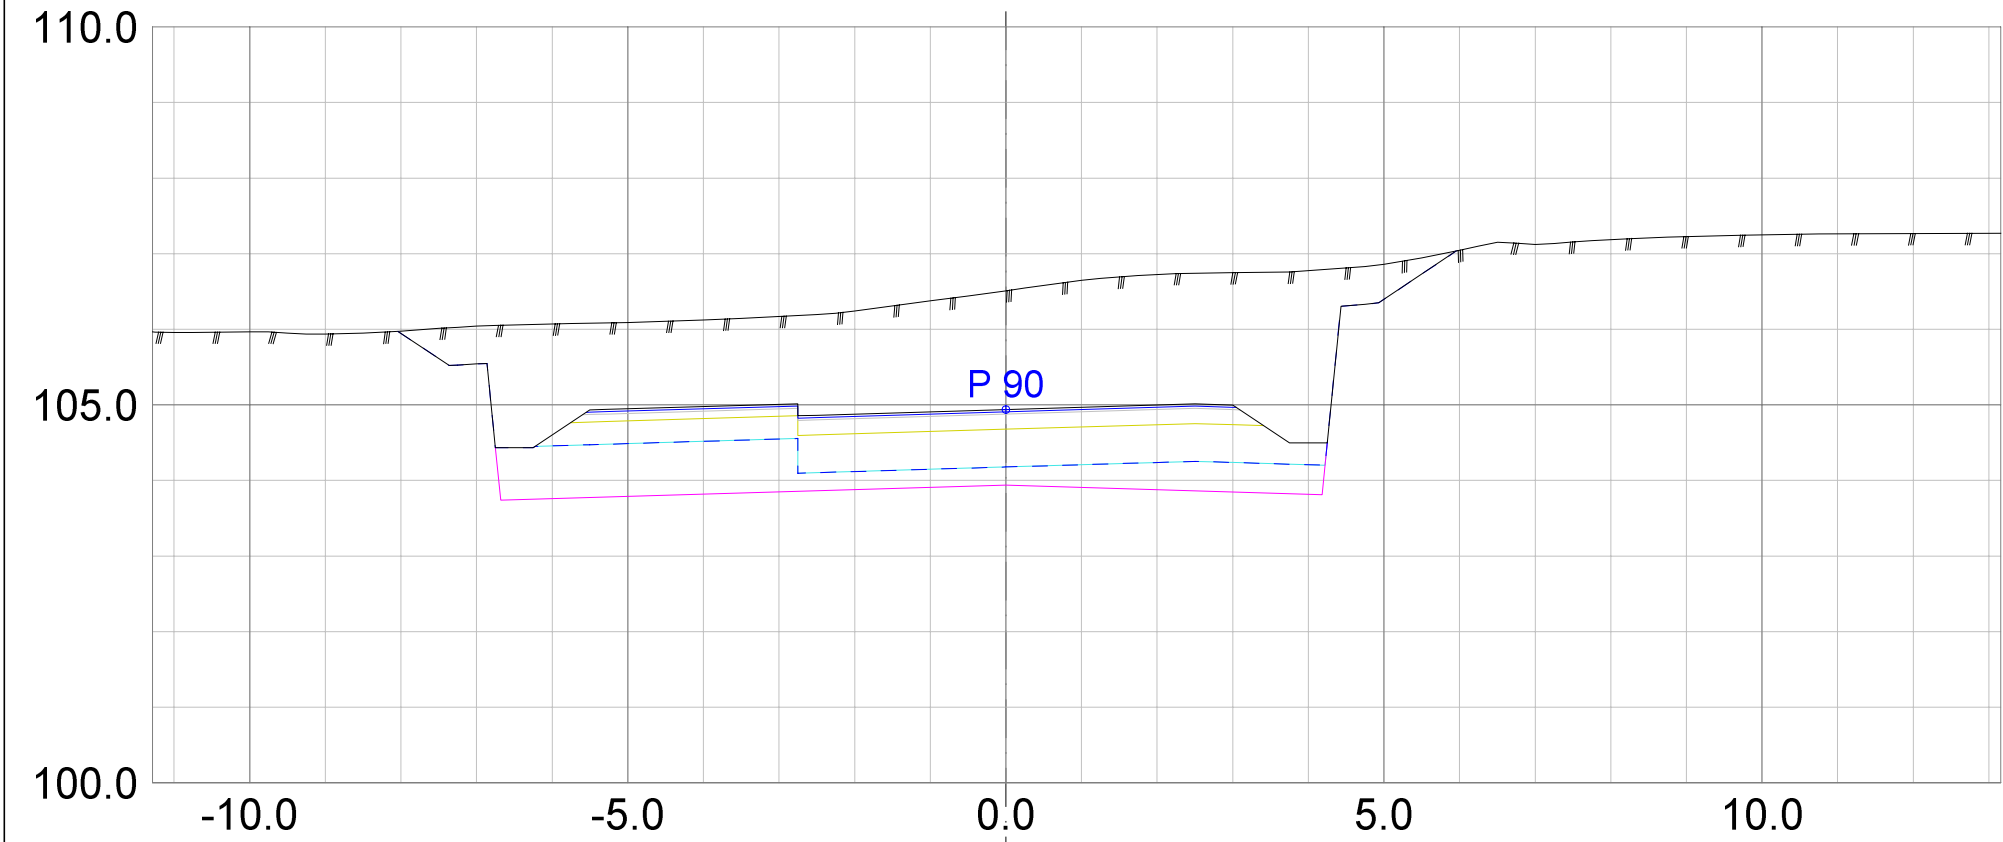

Oppdrag
Utvikling bofellesskap Br.heia

Oppdragsgiver
Gjerstad kommune

Oppdragsansv.	Tegnet	Dato	Arkiv
PED	PED	06.08.2026	
Oppdragsnr.	Kontroll	Arkstørrelse	Målestokk
20339	TAO	A3	1:100

Tverrprofiler adkomstvei

Rev.	Dato	Beskrivelse	Sign.



TILBUDSTEGNING



Tegningsnummer

TU002

Revisjon

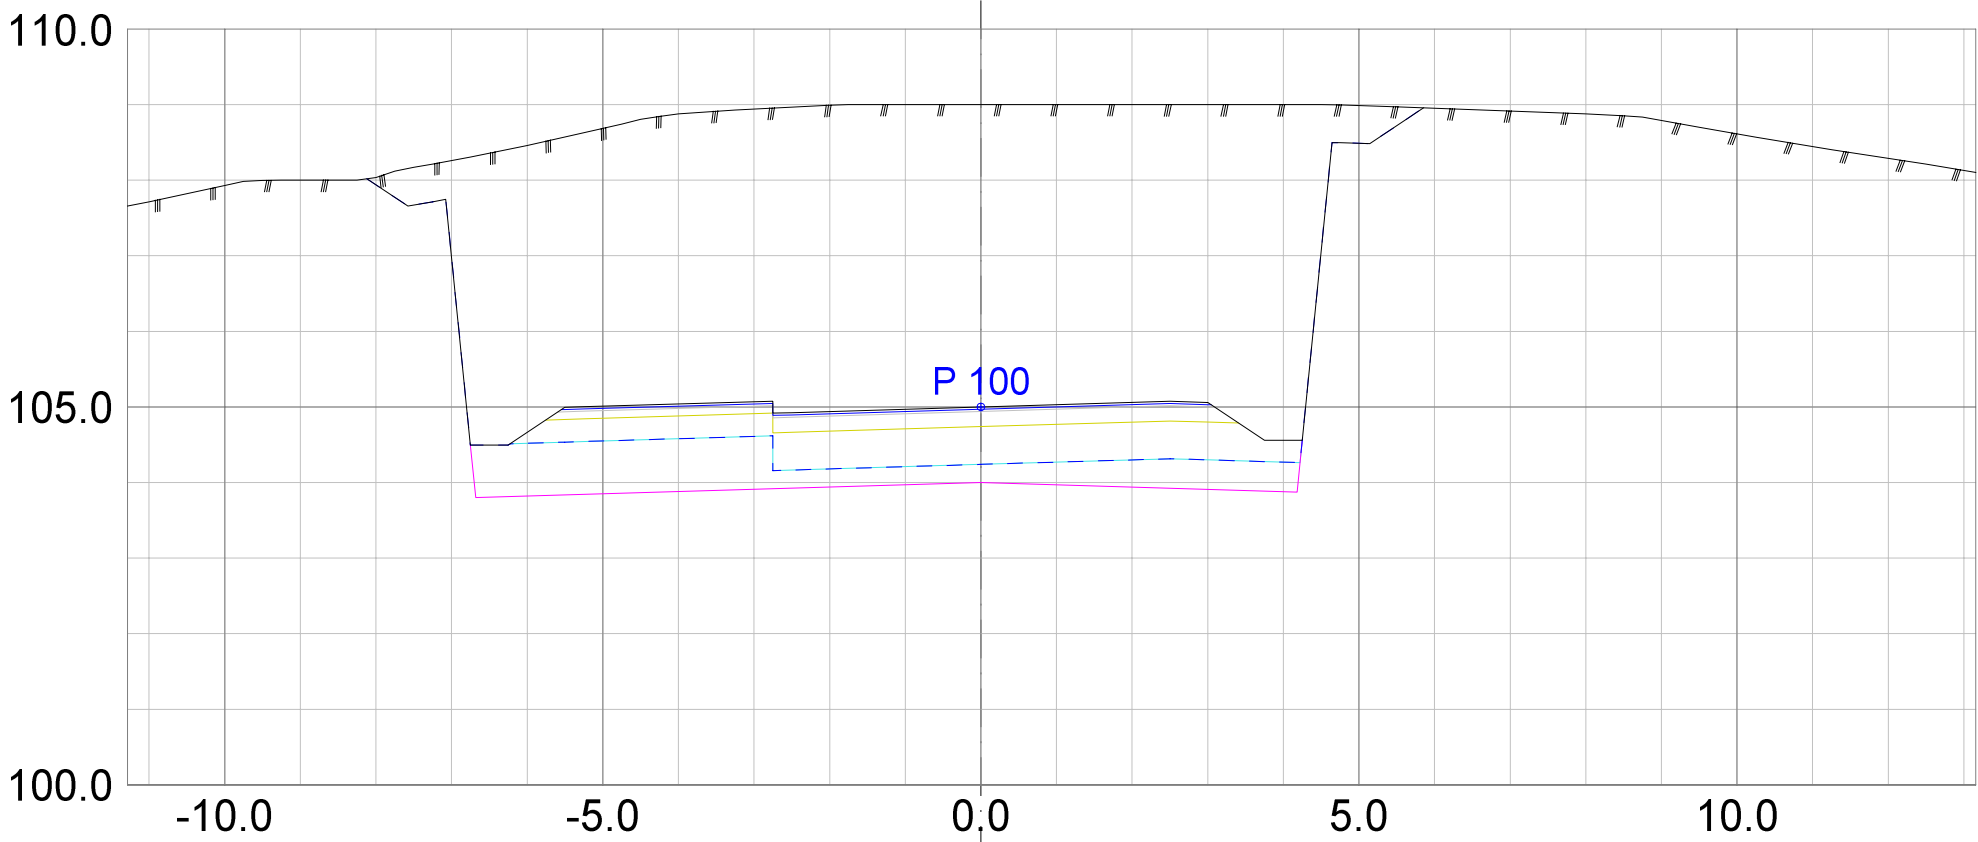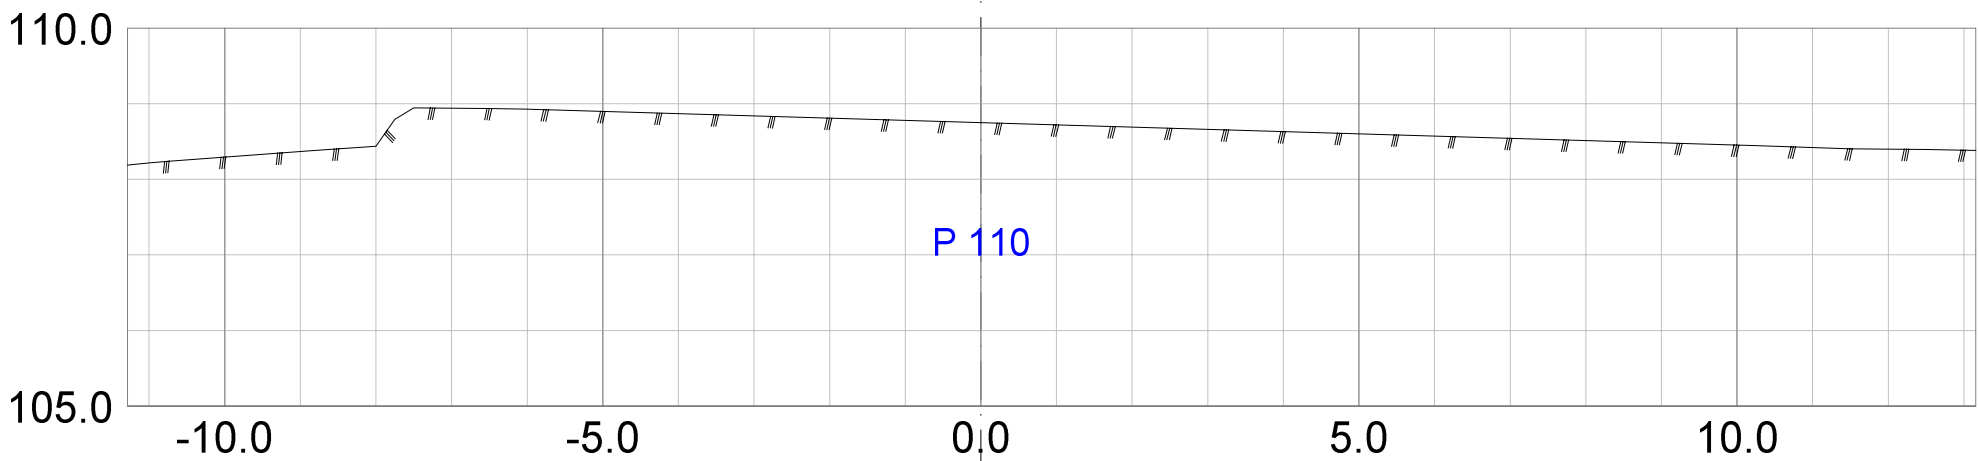

Rev.	Dato	Beskrivelse	Sign.

TILBUDSTEGNING



Oppdrag
Utvikling bofellesskap Br.heia

Oppdragsgiver
Gjerstad kommune

Oppdragsansv. Tegnet Dato Arkiv
PED PED 06.08.2026
Oppdragsnr. Kontroll Arkstørrelse Målestokk
20339 TAO A3 1:100

Tverrprofiler adkomstvei

Tegningsnummer

TU002

Revisjon