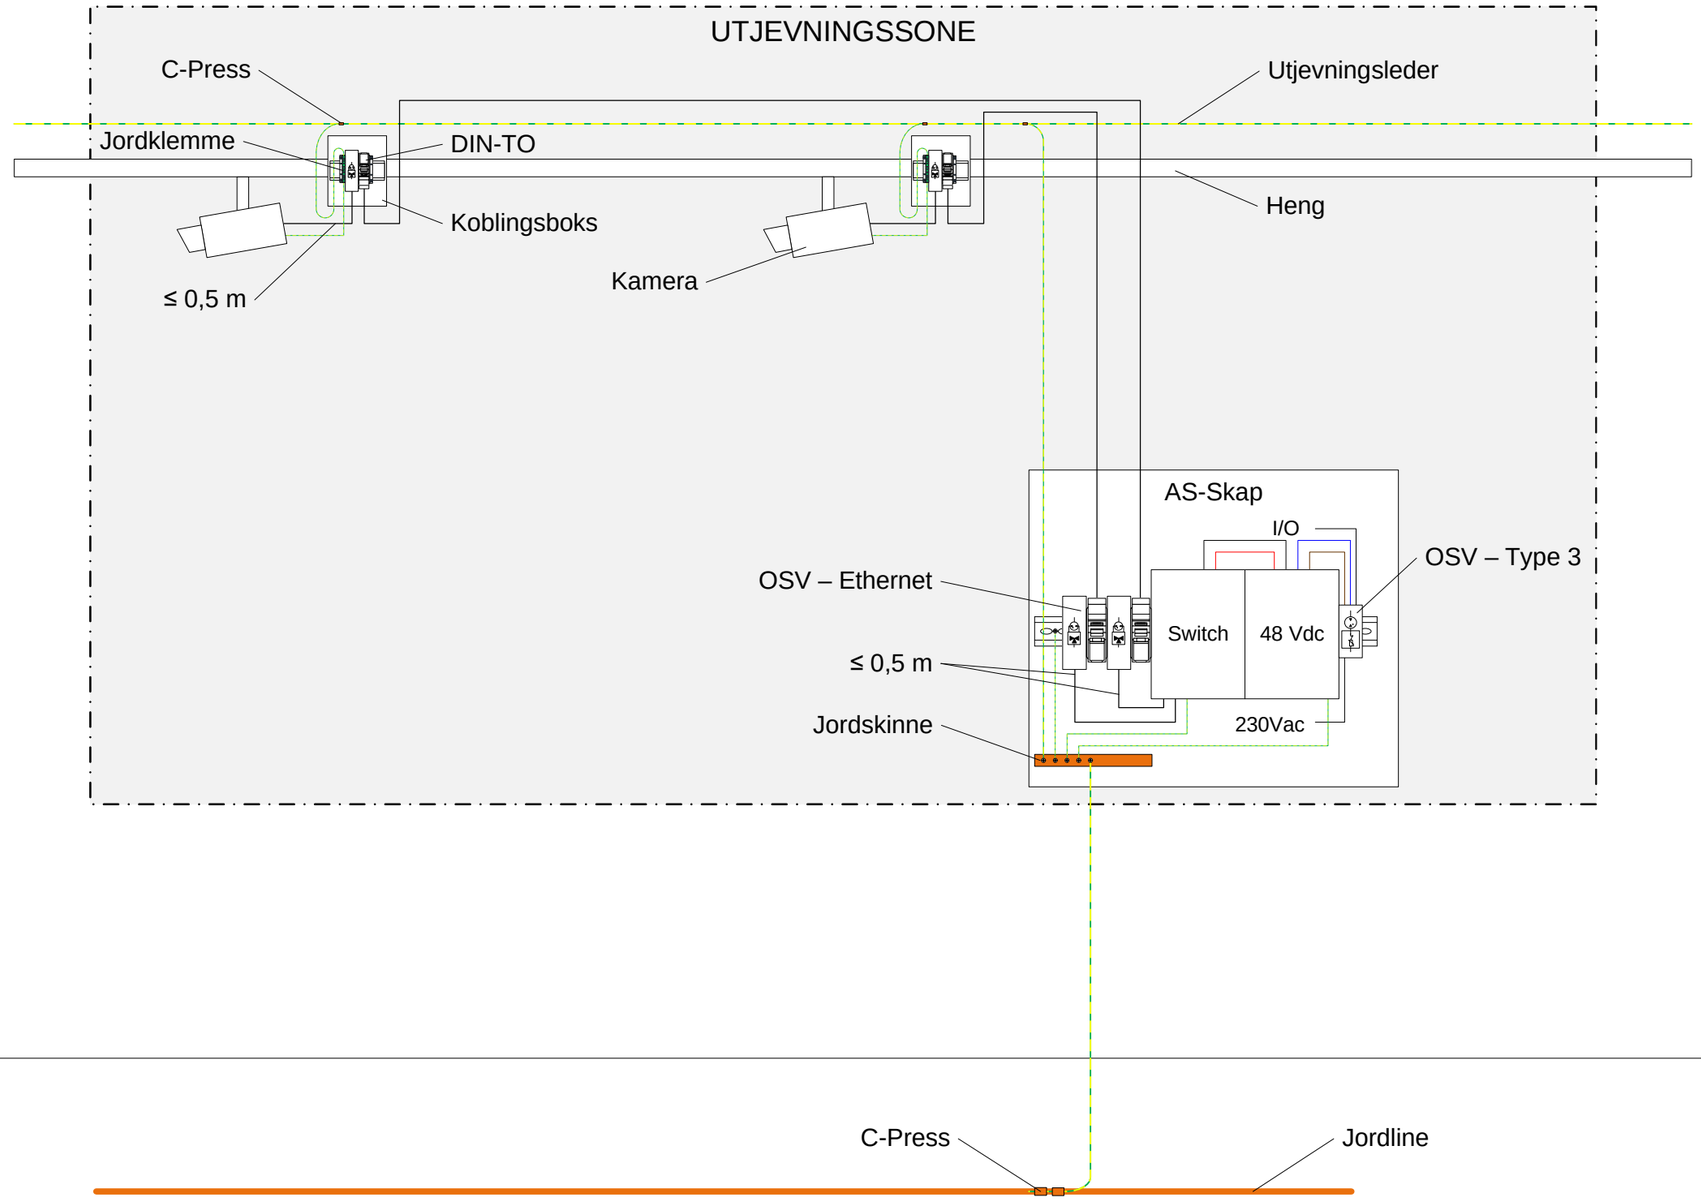

Forkortelser	
OSV	Overspenningsvern
TO	Telekommunikasjonsuttak

Merknader

Tegnforklaring

-	---	---	---	---	---
01	Konkurransegrunnlag	nossal	no1e7i	notmho	15.08.2026
Revisjon	Revisjonen gjelder	Utarb	Kontr	Godkjent	Rev. dato
		Arkivref.	25/5698 – 137491		

Statens vegvesen

Rv. 555 Lyderhorntunnelen
Prinsippskisse
Utjevningsnett for telekommunikasjon

Tegningsdato	15.08.2026
Bestiller	Statens vegvesen
Produsert for	Svv Utbygging TOG
Produsert av	Sweco Norge AS
Prosjektnummer	---
Prosjektfasenummer	---
Arkivreferanse	25/5698 – 137491
Målestokk A1-format	NA
Byggverksnummer	-
Koordinatsystem	-
Tegningsnummer / revisjonsbokstav	I512

Utarbeidet av	Kontrollert av	Godkjent av	Konsulentarkiv
Nossal	no1e7i	notmho	10251549