


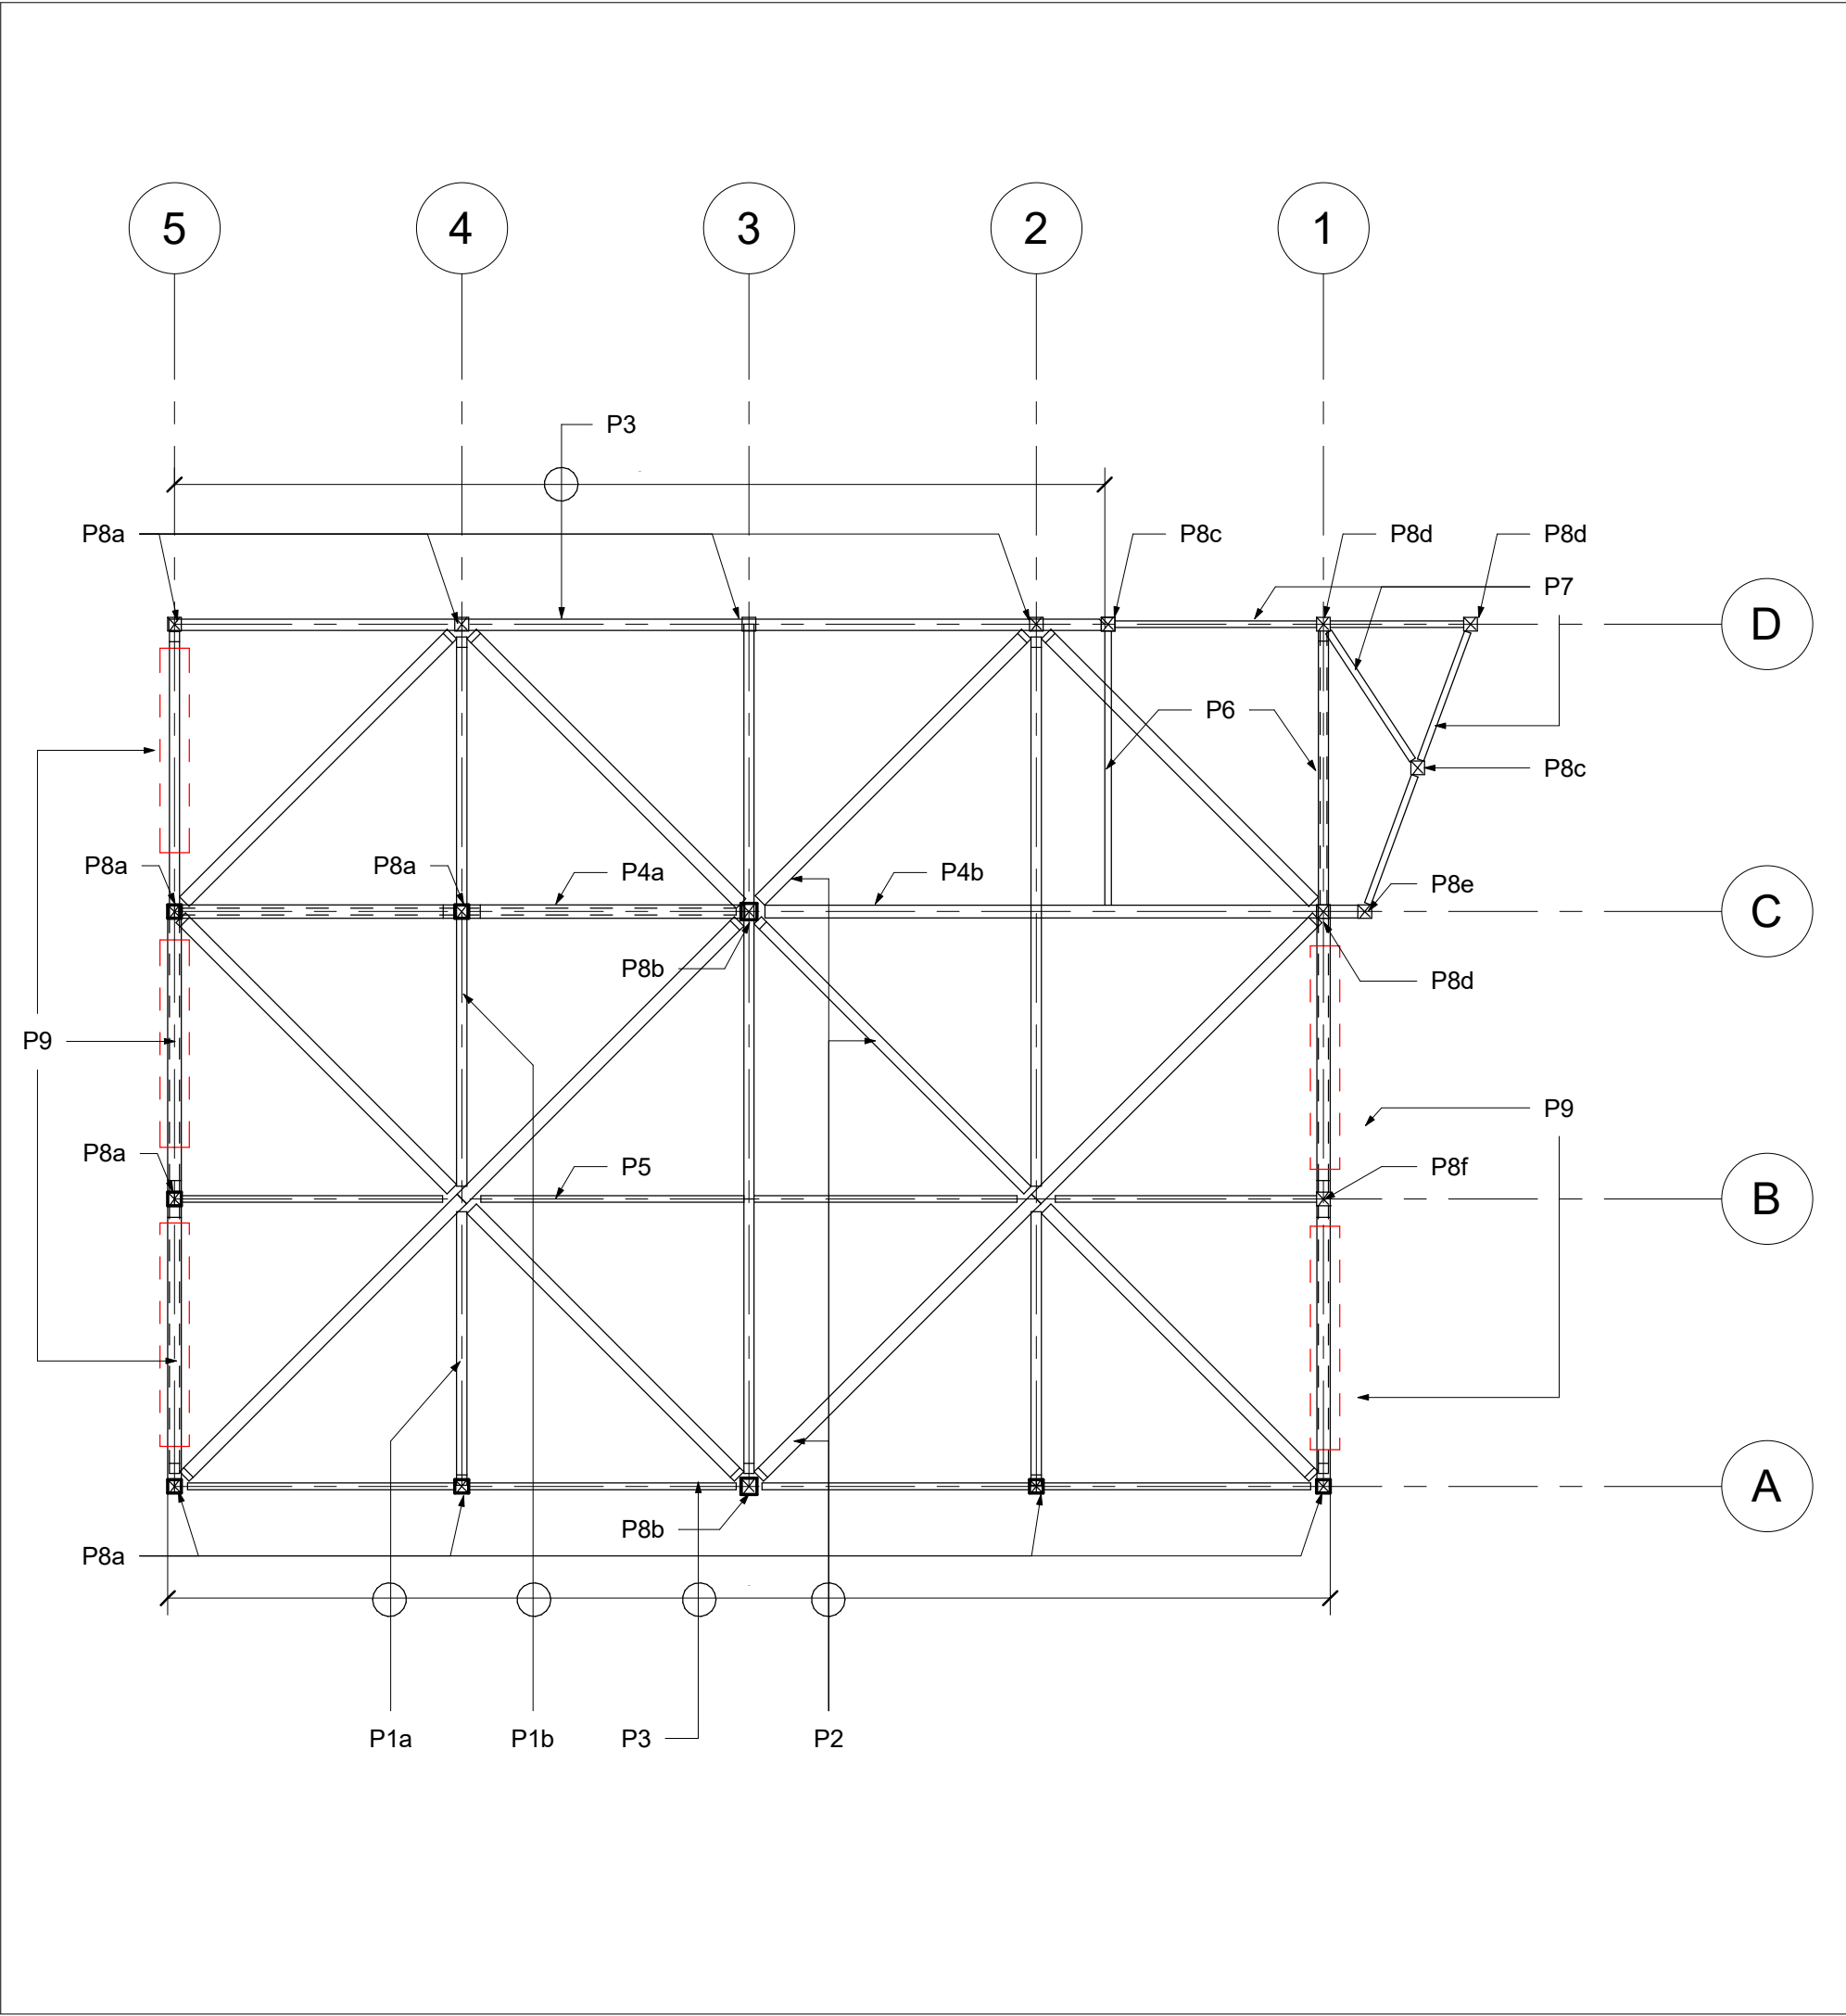

Anmerkninger:

|                                                                                       |      |                                                              |                |
|---------------------------------------------------------------------------------------|------|--------------------------------------------------------------|----------------|
|                                                                                       |      |                                                              |                |
|                                                                                       |      |                                                              | Author         |
| Rev                                                                                   | Dato | Endring                                                      | Av             |
| Linderudsletta 13                                                                     |      | Tegnet av: 12/02/26                                          | JC             |
|                                                                                       |      | Kontroll av: PG                                              |                |
|                                                                                       |      | Tegn.status                                                  | Arbeidstegning |
| Takplan                                                                               |      | Mål: 1 : 50 A3                                               |                |
|                                                                                       |      | Tegn.nr.: 25172-RIB-01                                       |                |
|  |      | Rådgivende ingeniører<br>Kristian Augusts gate 3 , 0164 Oslo |                |