


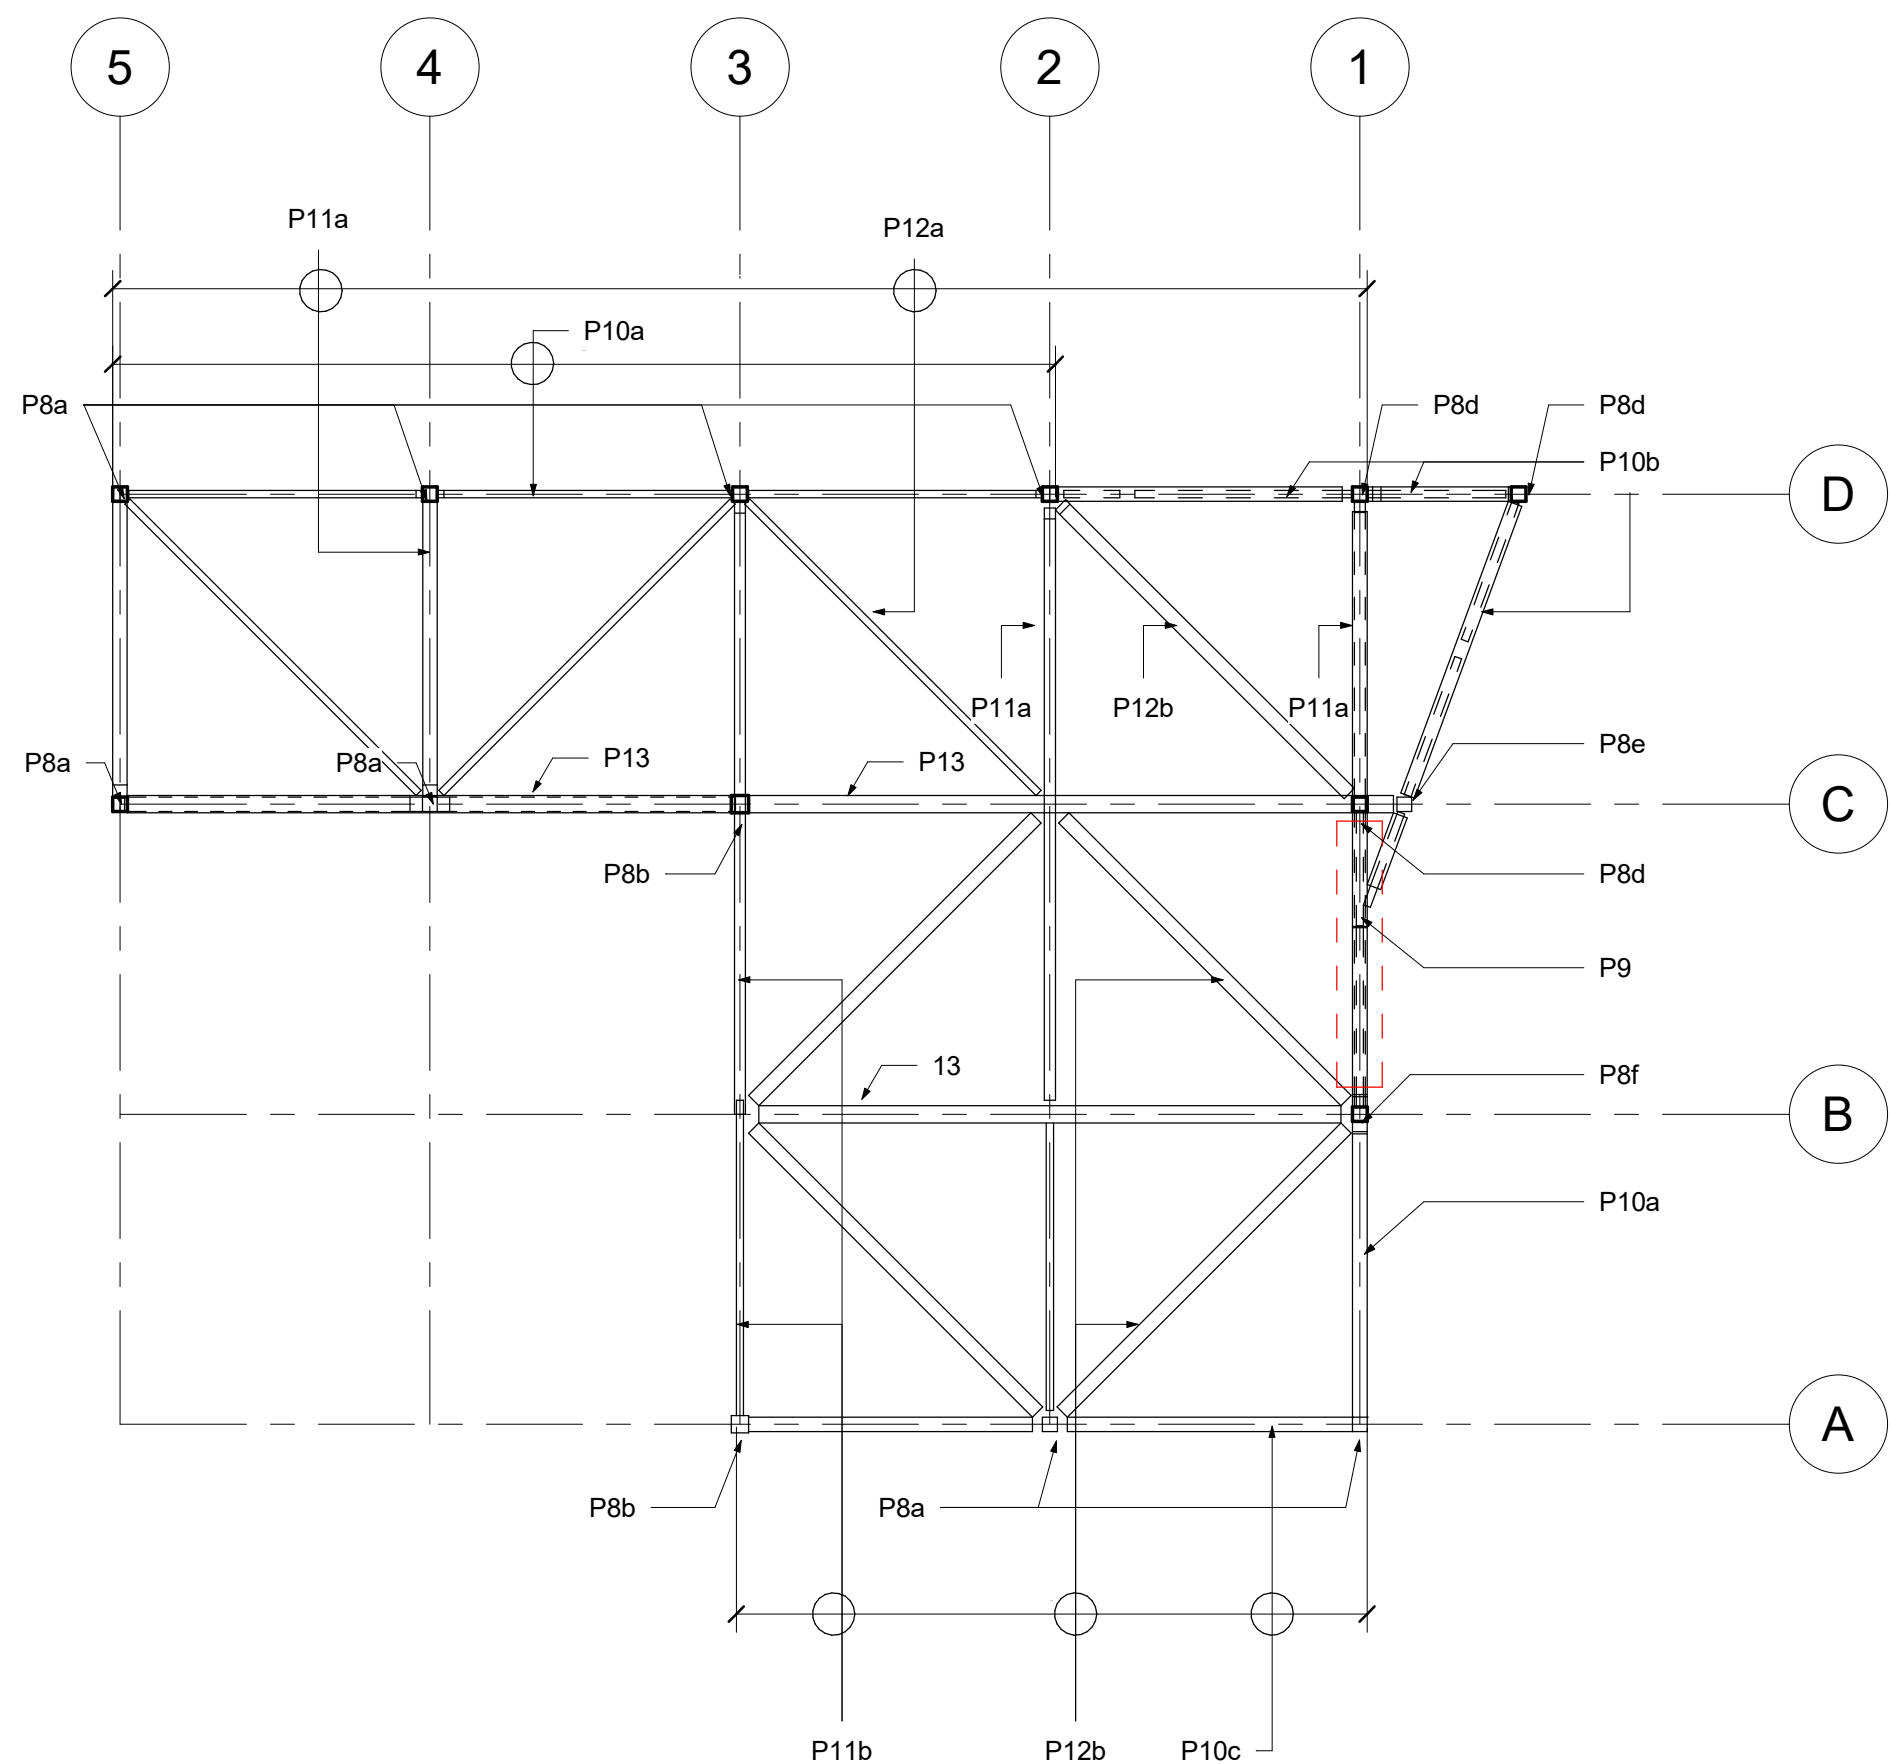

Anmerkninger:

Rev	Dato	Endring	Author
			Av
Linderudsletta 13		Tegnet av:	12/02/26
		Kontroll av:	PG
Posisjonsplan d.o.1 etasje		Tegn.status	Arbeidstegning
		Mål:	1 : 50 A3
		Tegn.nr.:	25172-RIB-02
		Rådgivende ingeniører	
		Kristian Augusts gate 3 , 0164 Oslo	