


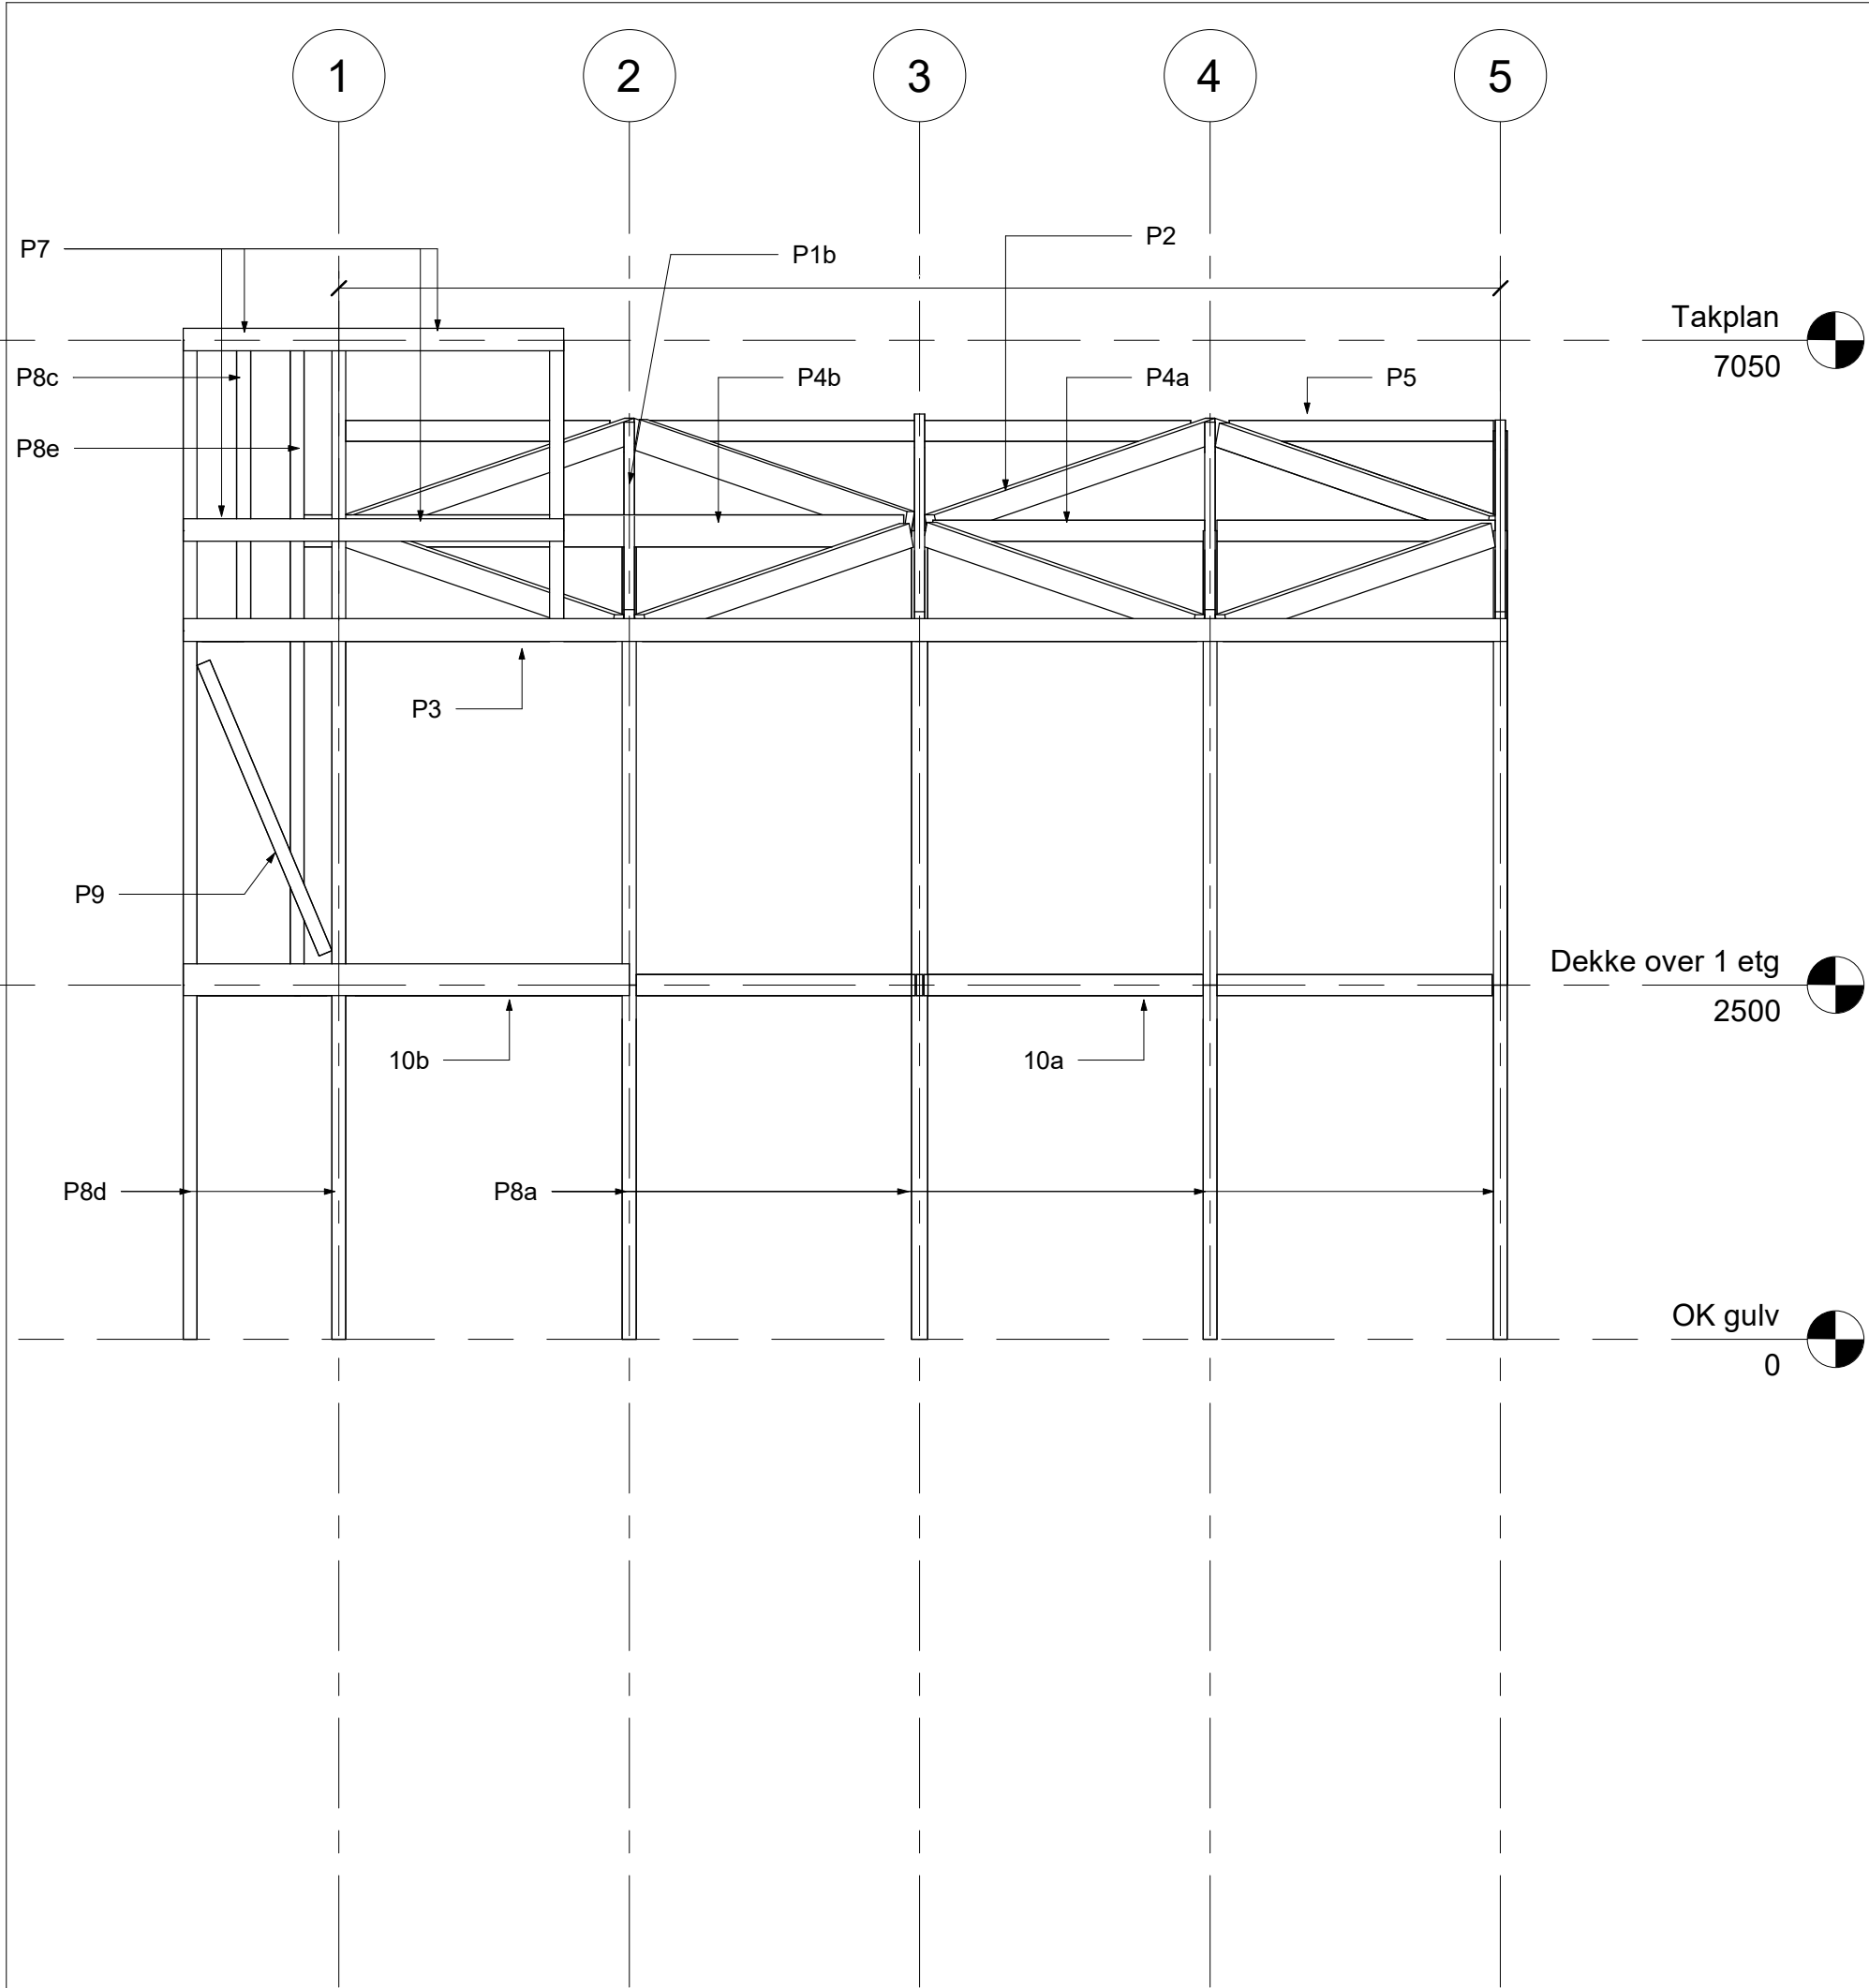

Anmerkninger:

			Author
Rev	Dato	Endring	Av
Linderudsletta 13		Tegnet av:	12/02/26
		Kontroll av:	PG
		Tegn.status	Arbeidstegning
Posisjonsplan Fasade 2		Mål:	1 : 50 A3
		Tegn.nr.:	25172-RIB-04
		Rådgivende ingeniører Kristian Augusts gate 3 , 0164 Oslo	