


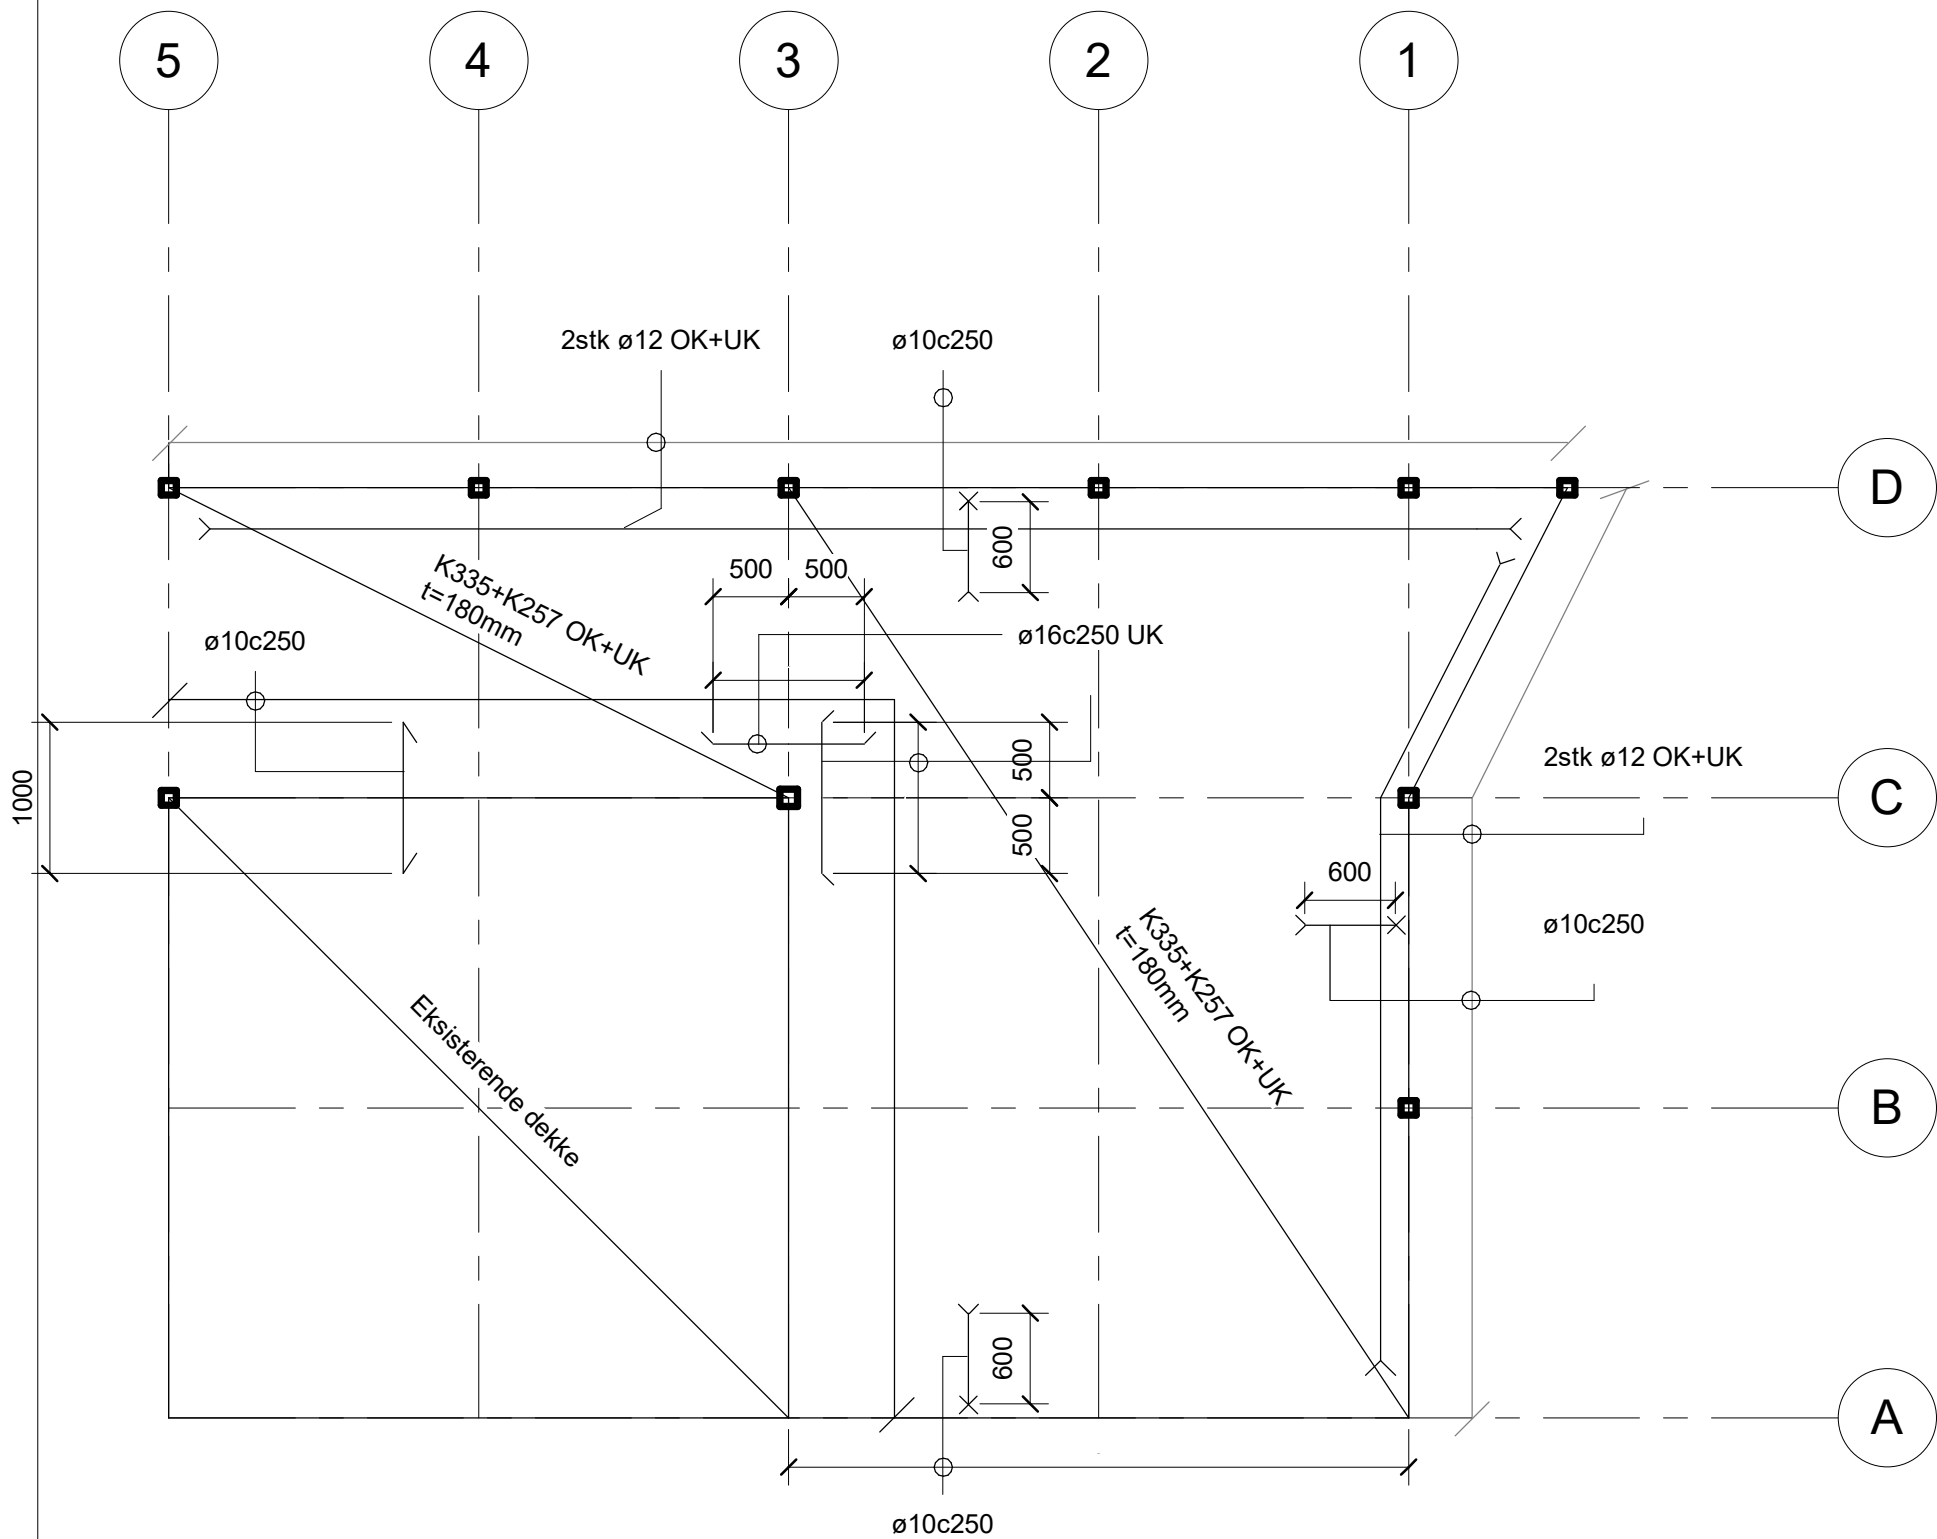

Anmerkninger:

			Author
Rev	Dato	Endring	Av
Linderudsletta 13		Tegnet av: 12/02/26	JC
		Kontroll av: BN	
		Tegn.status	Arbeidstegning
Bunnplate		Mål: 1 : 50 A3	
		Tegn.nr.: 25172-RIB-05	
		Rådgivende ingeniører Kristian Augusts gate 3 , 0164 Oslo	