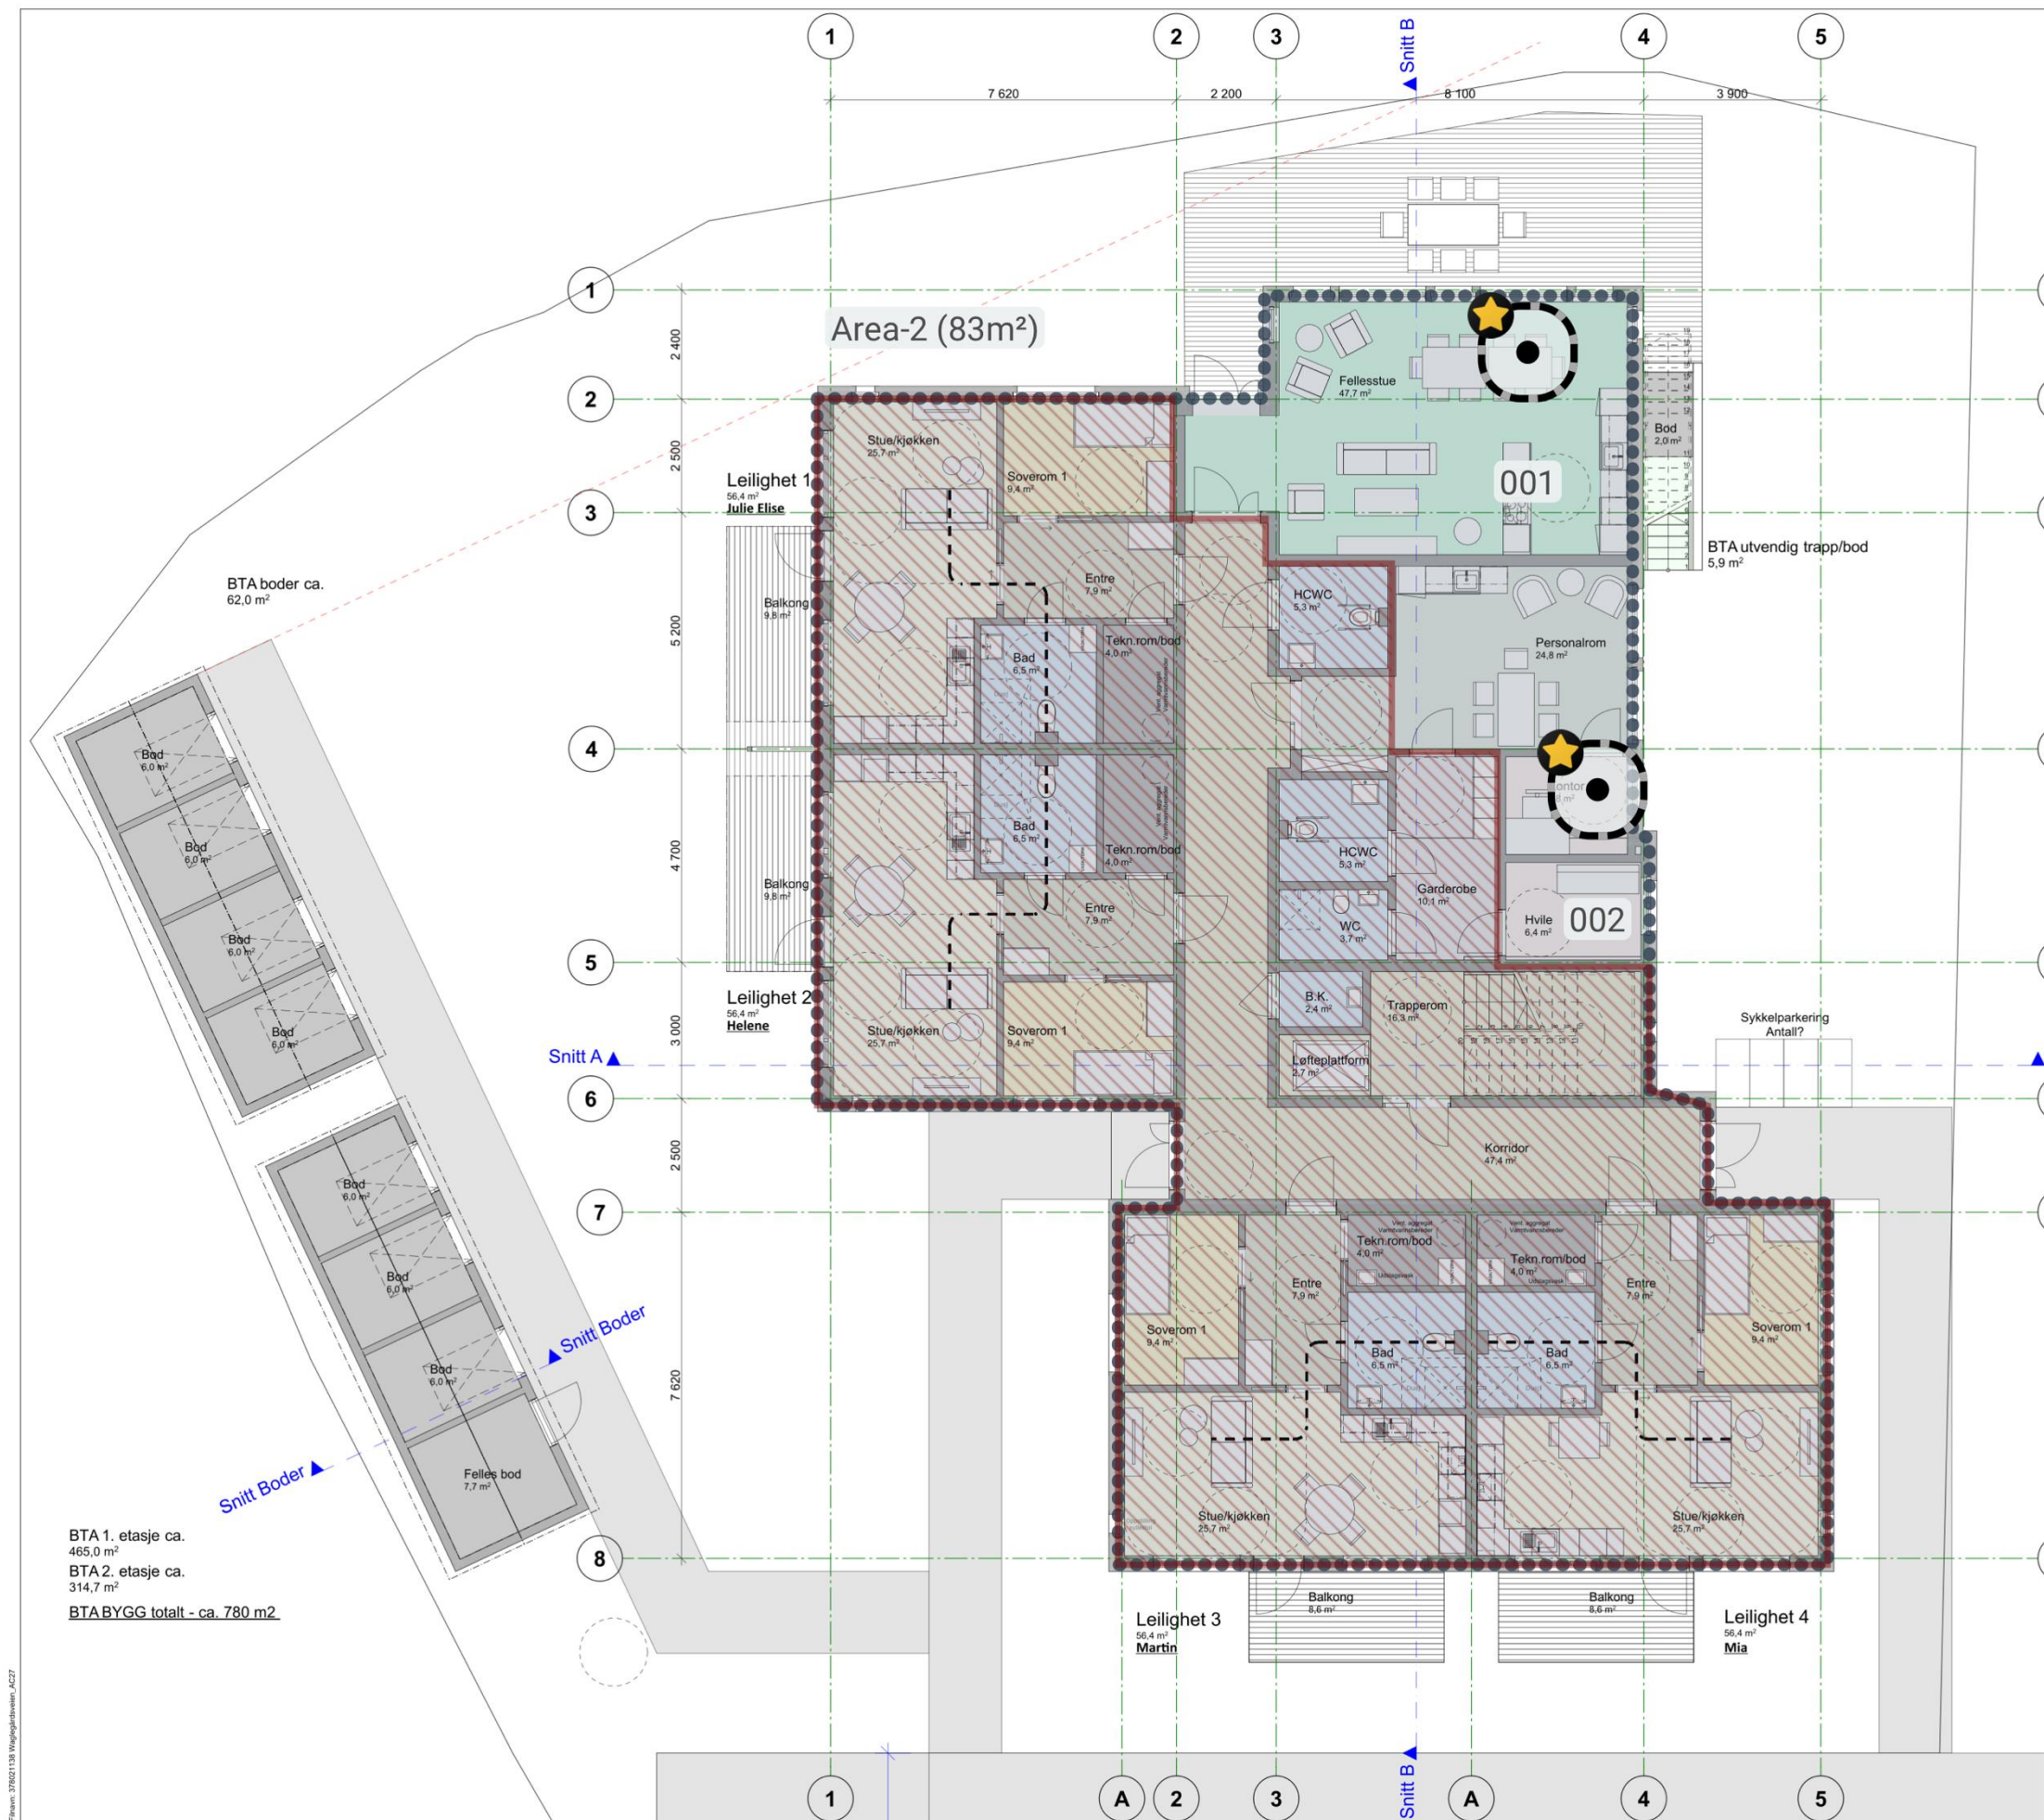


Retningslinjer til elektriker eller andre som monterer trådløse sendere:

- * Trådløse sendere merkes som angitt, riktig type mot riktig ap navn, MAC (Mac fylles inn i tabell). Merking skal være synlig etter de er montert.
- * Datapunkt som benyttes til hvilken sender fylles inn i tabell, om patching til switch er avtalt fylles switch og port inn.
- * Trådløse baser monteres synlig under himling om ikke annet er spesifisert.
- * Skal ikke monteres helt inntil vegg, takbjelker eller andre hindringer, helst 0,3 - 0,5 m avstand.
- * Monteres så nøyaktig som mulig etter oversendte tegninger. NB tegninger i lite format kan være vanskelig å se nøyaktig og sendere kan se ut til å stå tett på vegg selv om de ikke er det.
- * Avvik på plassering på mer enn 0,5 meter avklares med IKT Agder og dokumenters på tegning.
- * All dokumentasjon leveres IKT Agder etter jobben er ferdig, fortrinnsvis digitalt.
- * **Utendørs sendere** skal monteres ut ifra "[**Model**] installation guide". De skal jordes og RJ45 vanntettes med vedlagt pakkning. Cisco logo skal montes horisontal sånn at den kan leses. På C9124i/C9124D er Uplinken på venstre side under.

Waglesgårdveien BOF

AP navn (merket med)	Mac	Type	Monteringsdetaljer trådløs sender	Datapunkt	Switch	Port	Notat
001		9172i	synlig i tak				
002		9172i	synlig i tak				

[illegible]