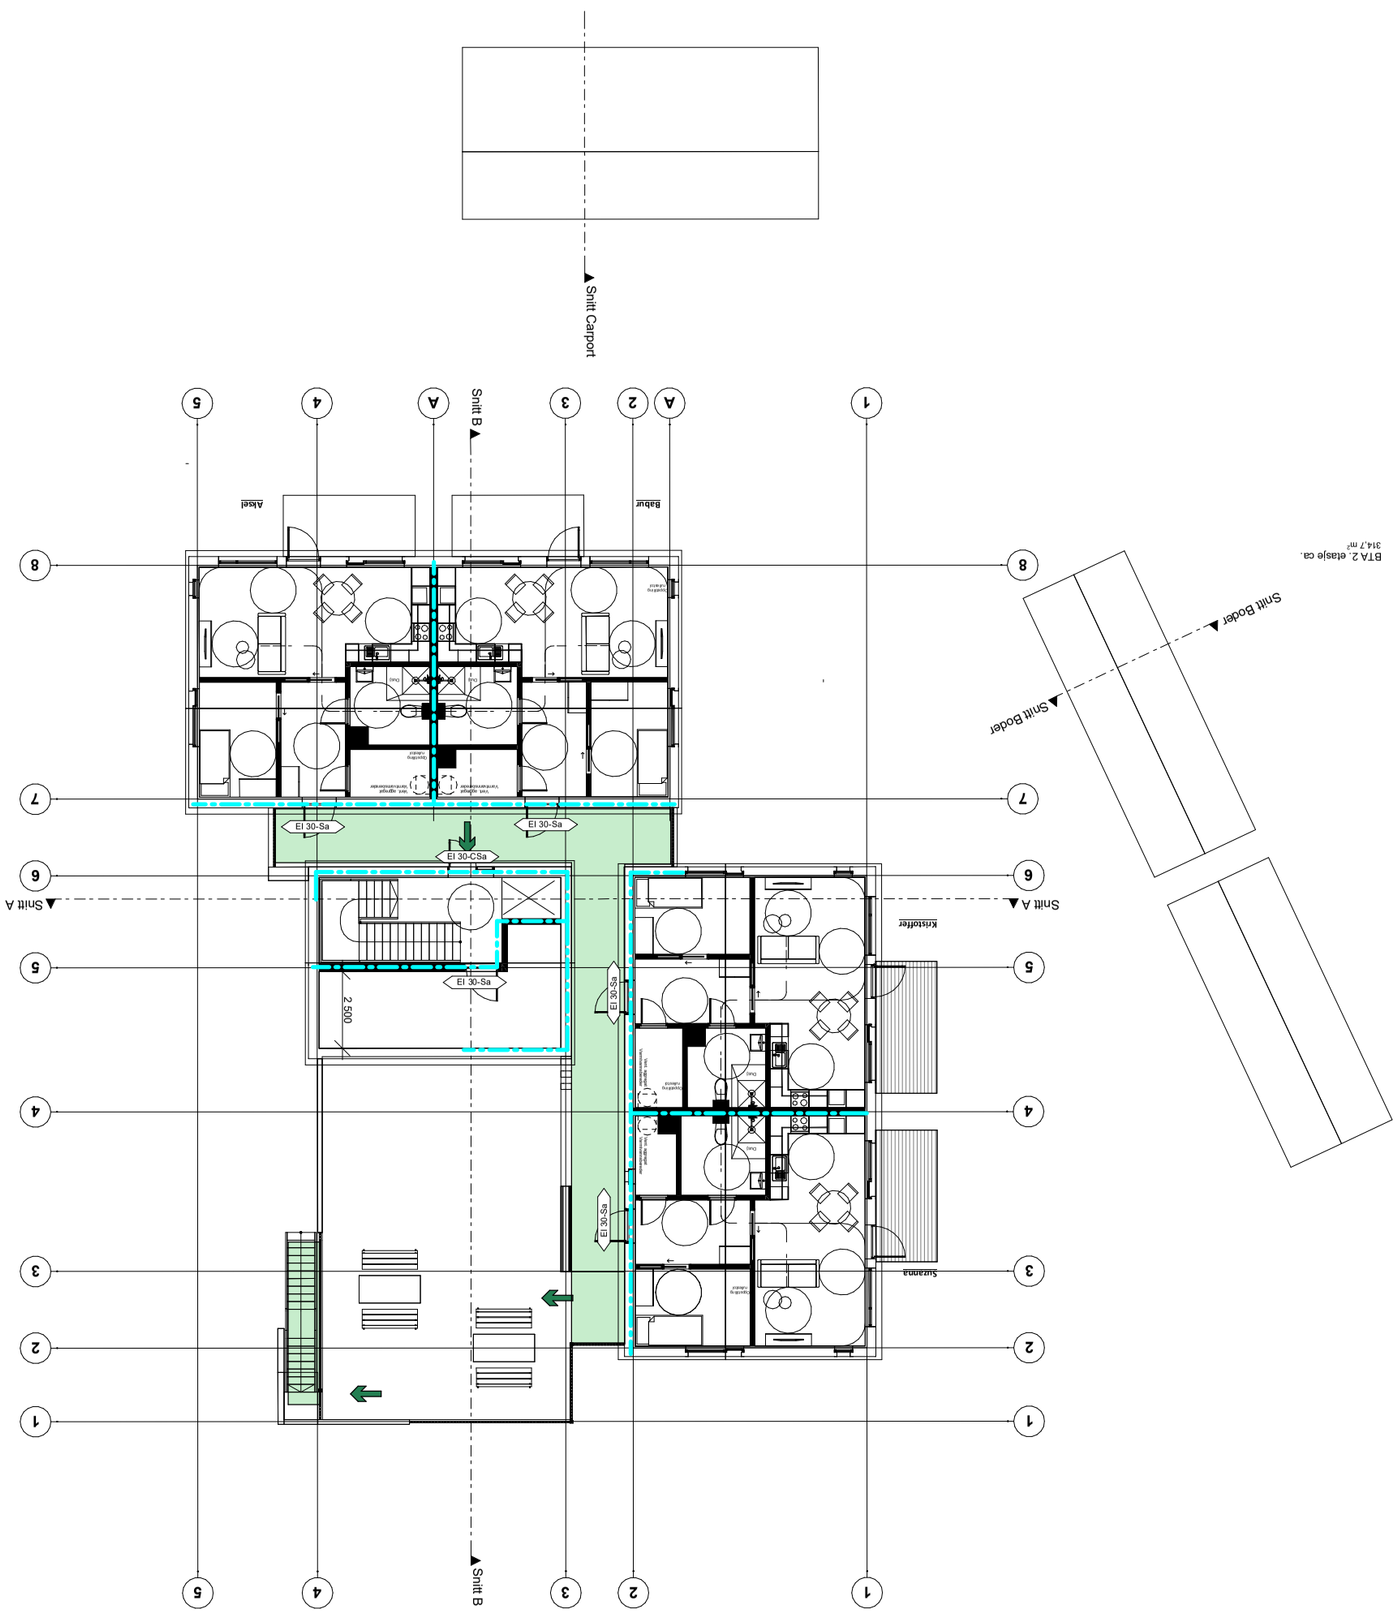
Snitt Carport
Snitt B
Snitt A
Snitt Bodør
Snitt Bodør
BTA 2. etasje ca. 314,7 m²
Babur
Akkel
Kristoffer
Suzanna
EI 30-Sa
EI 30-CSa
2 500