
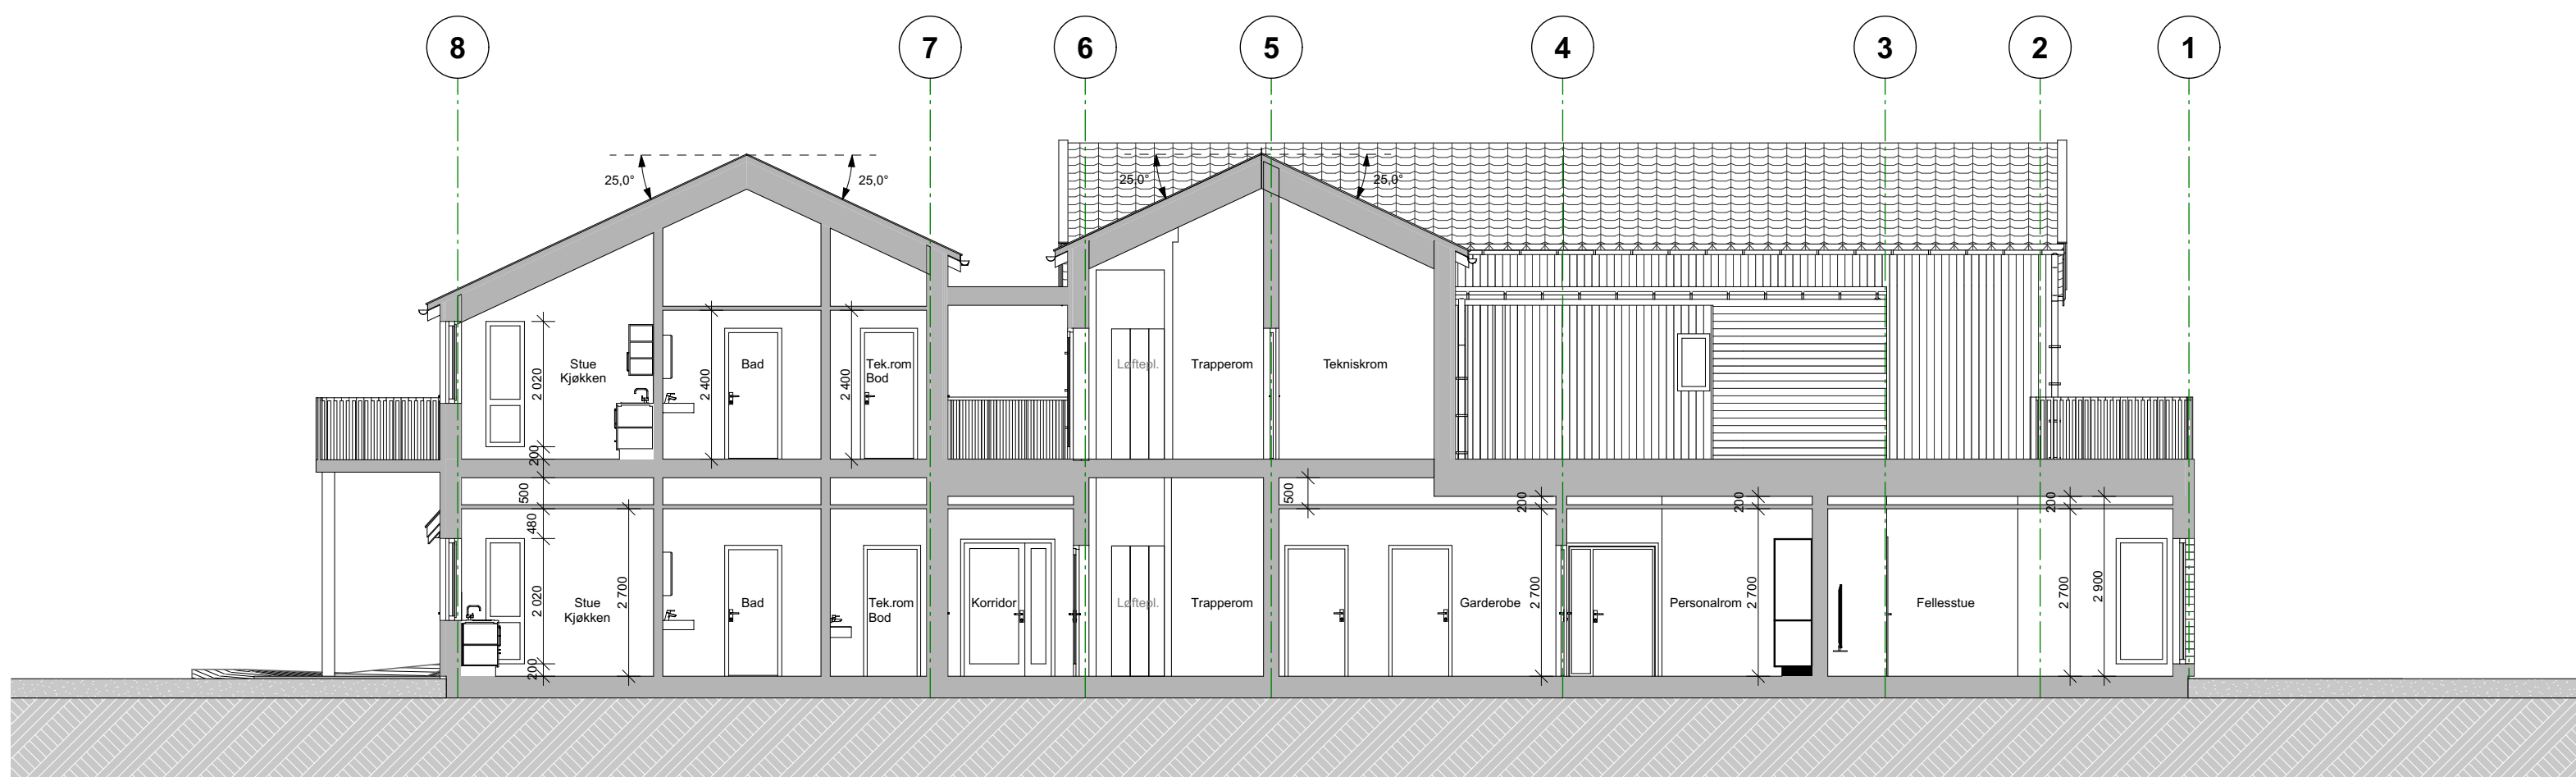


1:100

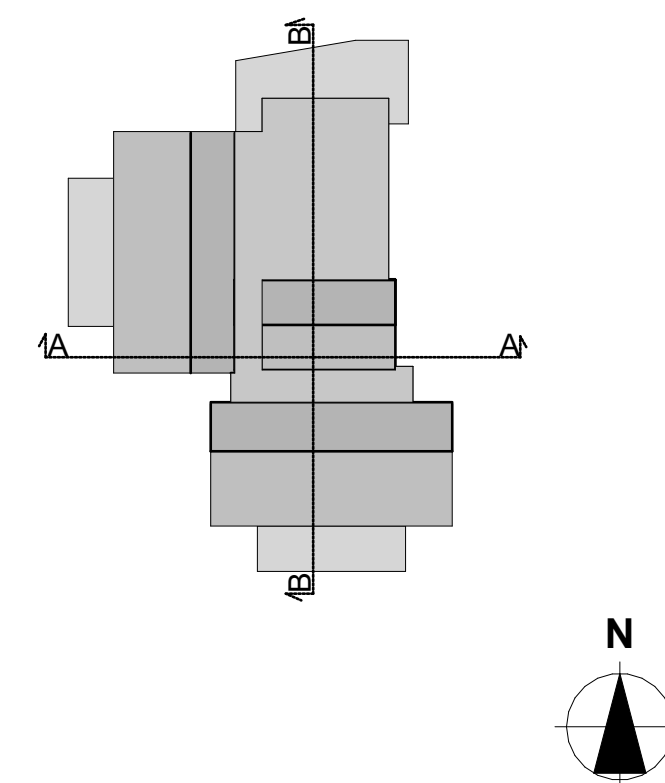

1:100

[illegible]

Fase:
Anbudstegninger

Projektnr: 378021138	
Tegner:	FSSARD
Kontroll:	TETARD
Dokumentansvarlig:	JUPR

Dokumentasjonsvalg:	JOPR
Waglesgårdveien, Arendal	
Gnr./Bnr.	507/106, 507/107

Etasje	Fag	System	Type	Løpenr
XX	A	200	30	001