




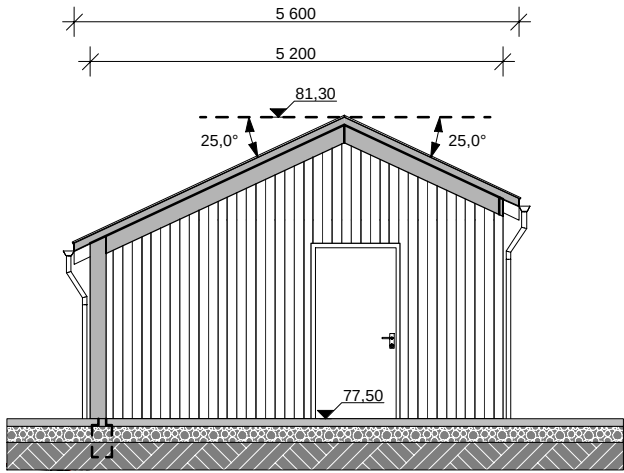

Snitt Carport 1:100

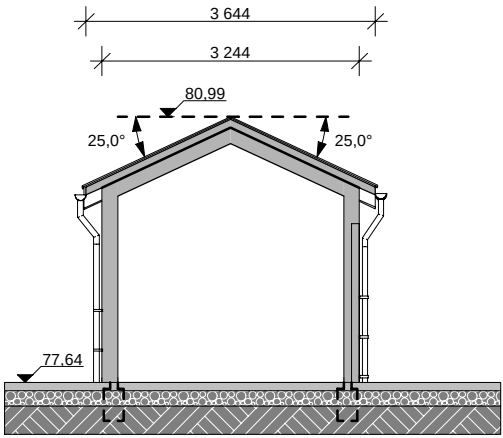

Snitt Boder 1:100

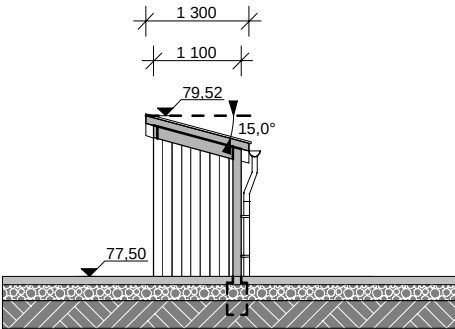

Snitt Avfallshåndtering 1:100

Filnavn: 378021138 Waglegårdsveien_AC27

							Tiltakshaver: Arendal kommune	Dokumentansvarlig: JUPR	Tegner: FSSARD	Kontroll: TETARD	Målestokk: 1:100	Dato: 03.08.2026	Henning Larsen	
							Prosjekt: Waglegårdsveien Bofelleskap	Innhold: Snitt Carport bod og avfallhåndt.		Tegningsnr.: Bygg Kompleks Etasje Fag System Type Løpenr XX A 200 30 002		Prosjektnr.: 378021138		Rambøll Kystveien 2, 4841 Arendal
							Fase: Anbudstegninger	Gnr./Bnr.: 507/106,				Rev.:	Format: A3	
Fileavn: 378021138 - Waglegård	Rev	Nr	Beskrivelse	Dato	Sign	Kontr	Godkj							