


\\arendal\it0\oppdrag\ag653738\19\02_Produksjon\ARK\01_LAND.dwg, 07.03.2025, Sirje Lien Strudsrød

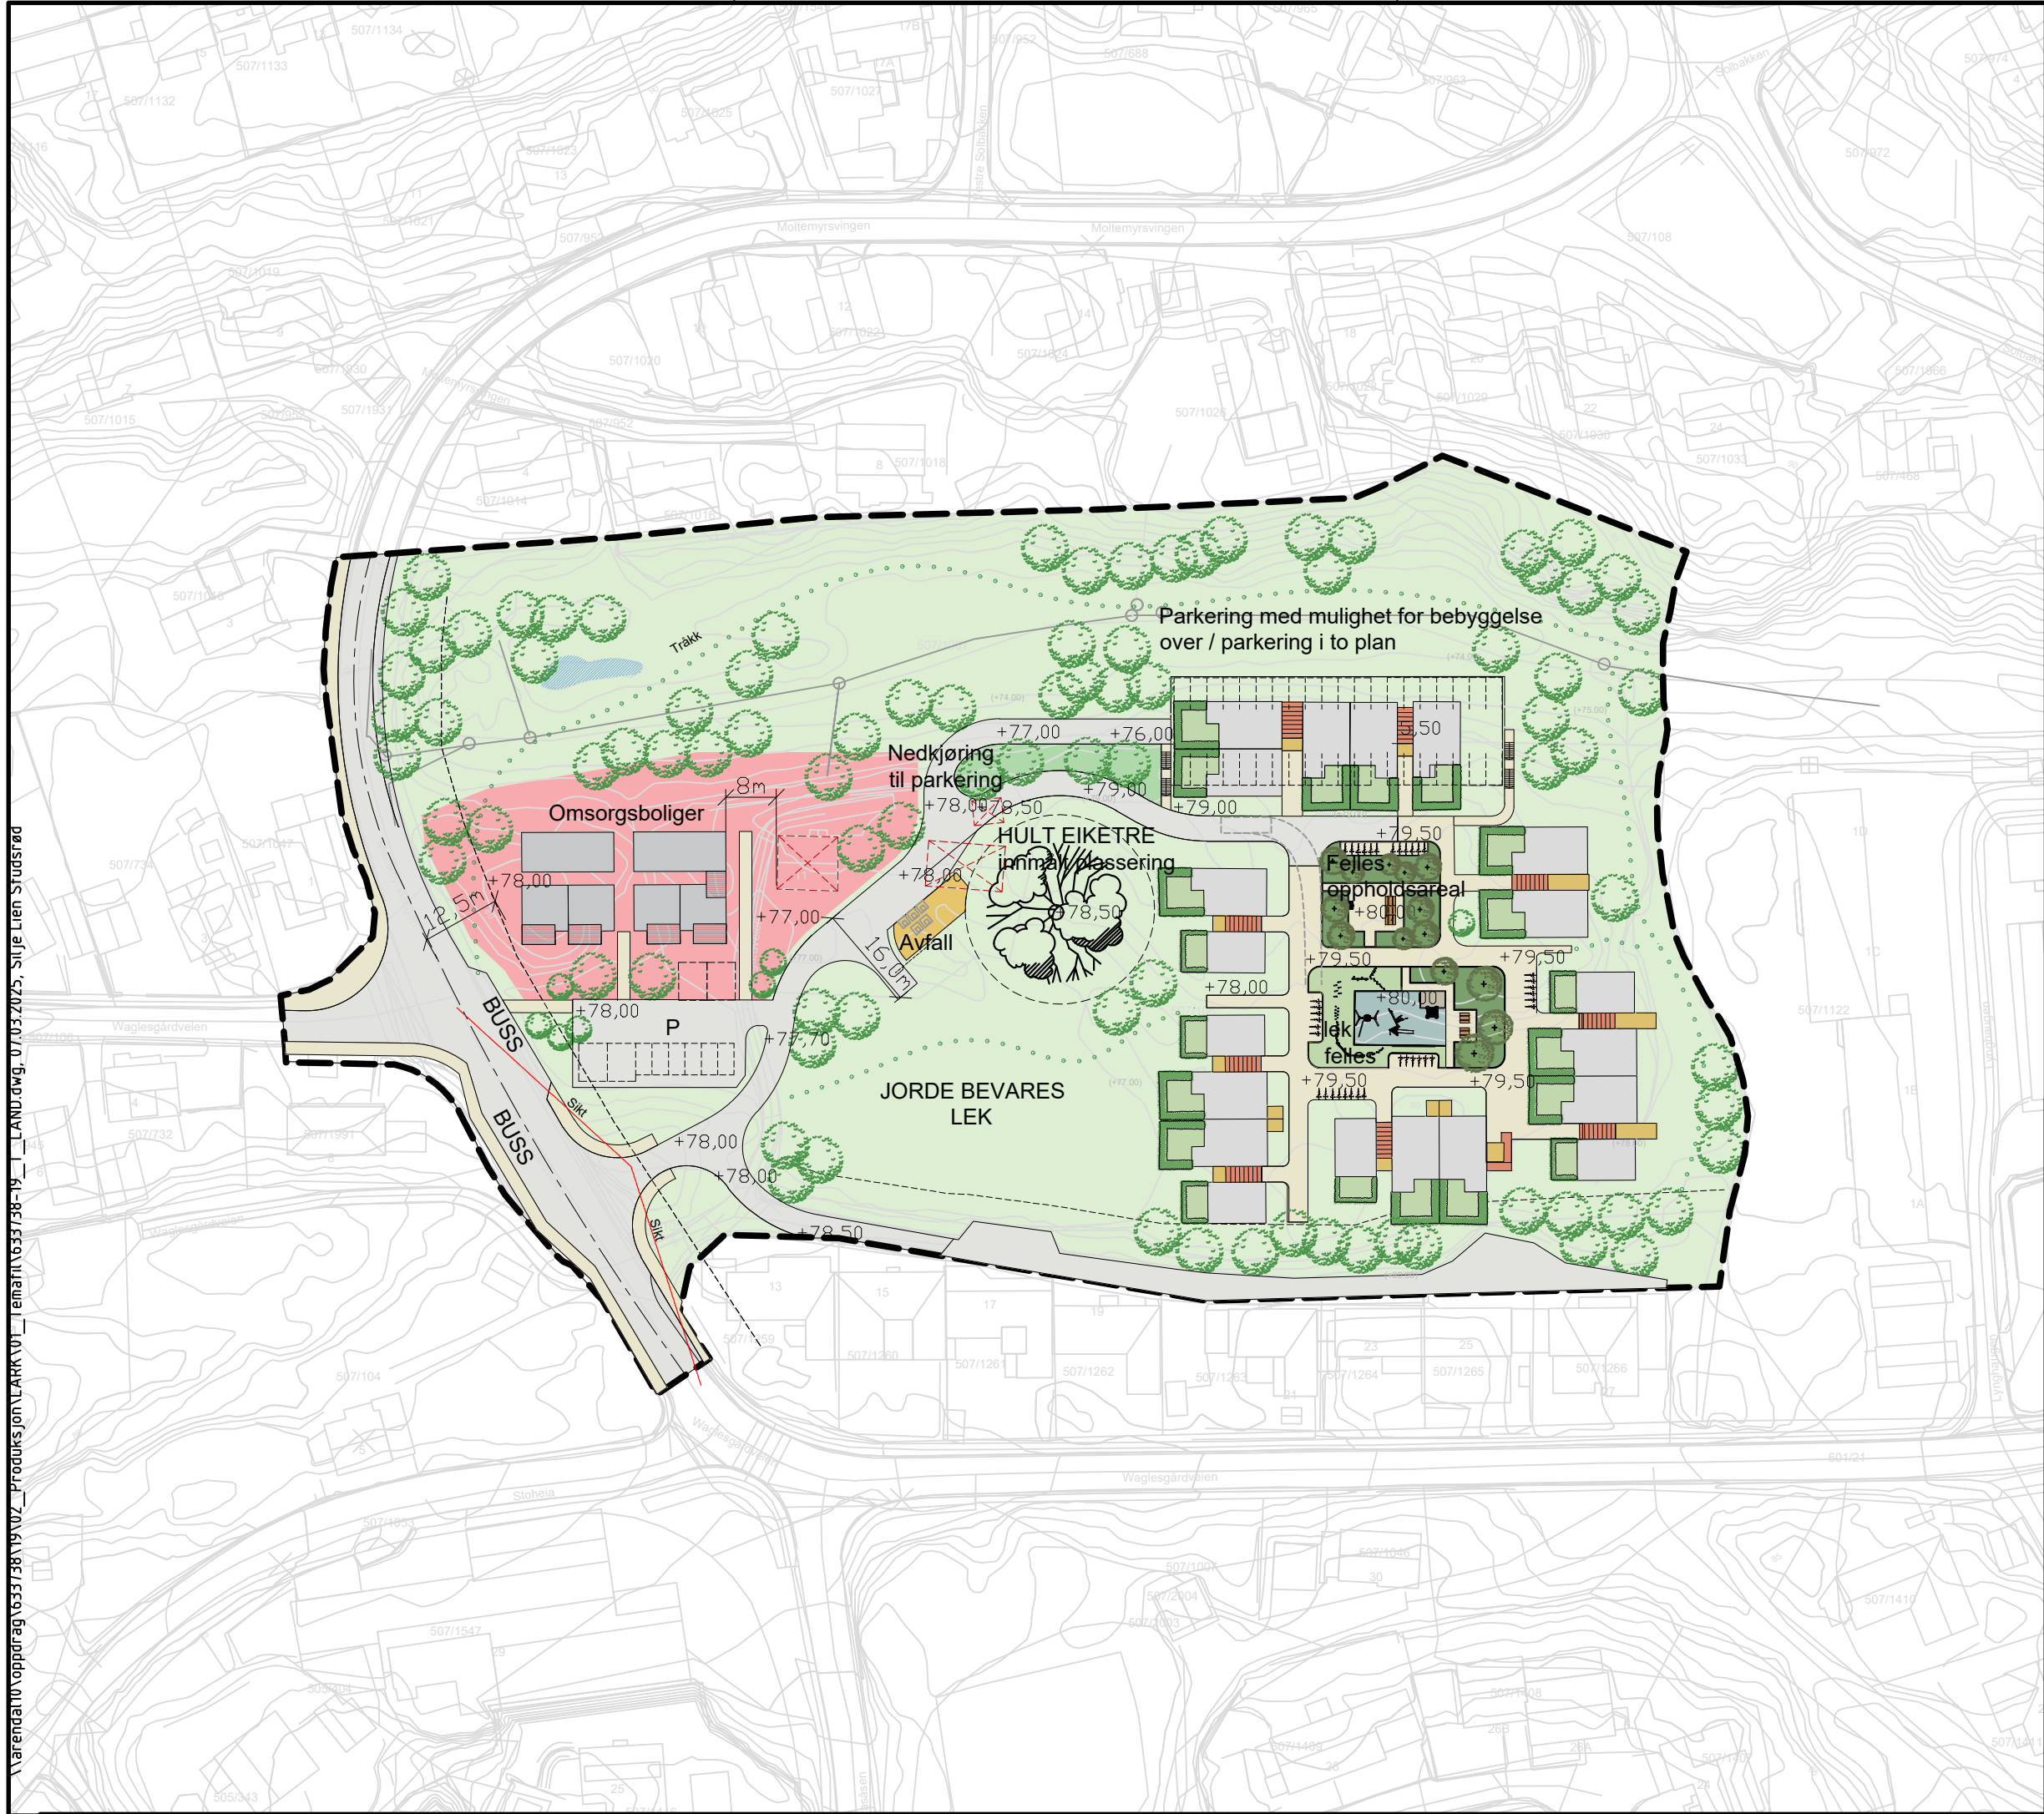

TEGNFORKLARING

- Planavgrensning
- Boligbygg
- Trappeløp
- Bod
- Terrasse
- Lekeplass
- Område regulert for renovasjon
- Område regulert for omsorgsboliger
- Asfalt
- Fortau / gangveier
- Grønne områder / vegetasjon
- Bærbusker og frukttrær
- Falldekke, trillevennlig
- Eksisterende VA
- Byggegrenser
- Sti
- Vegetasjon - symbol
- Nye høyder
- Eksisterende høyder
- Privat hage
- Sykkelparkering
- Nedgravde avfallskontainere
- Møbler
- Framkommelighet for utrykningskjøretøy (Liten lastebil LL)

02	Detaljert lekeplass/ flyttet avkj.	06.03.25	SLS	IHØ	
01	1.gangsbehandling	22.11.24	IHØ	JN	
Rev.	Revisjon gjelder	Rev.dato	Utarb.	Kontr.	

Prosjekt	Gnr. / Bnr.
Detaljregulering	507/106
Waglesgårdveien 11	
Oppdragsgiver	Oppdragstaker:
Arendal Eiendom KF	asplan viak

Prosjektfase			Oppdragsgivers arkivnummer	
1.gangsbehandling			XXXXXX-XX-XX	
Dato	Oppdragsnr. AV	Koordinatsystem	Høydereferanse	
20.09.24	633738-19	UTM32	NN2000	
Uttørt av	Kontrollert av	Godkjent av	Målestokk	Format
SLS	IHØ	JN	1:1000	A3

Illustrasjonsplan		
-------------------	--	--

Tegningsnummer		Revisjon	
L C -- 001		01	
Fag	Type	Et.	Lepentr.