POS-LISTE: VK2			
Pos	Beskrivelse	Dimensjon	Antall
1	Stengbar brannventil	100	1
2	Kombikryss 3-veis m/serviceventiler, Høyrelukkende	150	1
3	Flensemuffe for PVC trykkrør	DN150/ø160	2
4	Blindflens med innvendig gjenget uttak	DN150/1,5"	1
5	Bakkekran med overgang til ø50 PE ledning	1,5"/ø50	1
Forankes ihht VA miljøblad 112			

POS-LISTE: VK1			
Pos	Beskrivelse	Dimensjon	Antall
1	Kombikryss 3-veis m/serviceventiler, Høyrelukkende	DN150/DN200	1
2	Flensemuffe for PVC trykkrør	DN150/ø160	1
3	Flensemuffe for PVC trykkrør	DN200/ø225	2
4	Stengbar brannventil	DN100	1
Forankes ihht VA miljøblad 112			

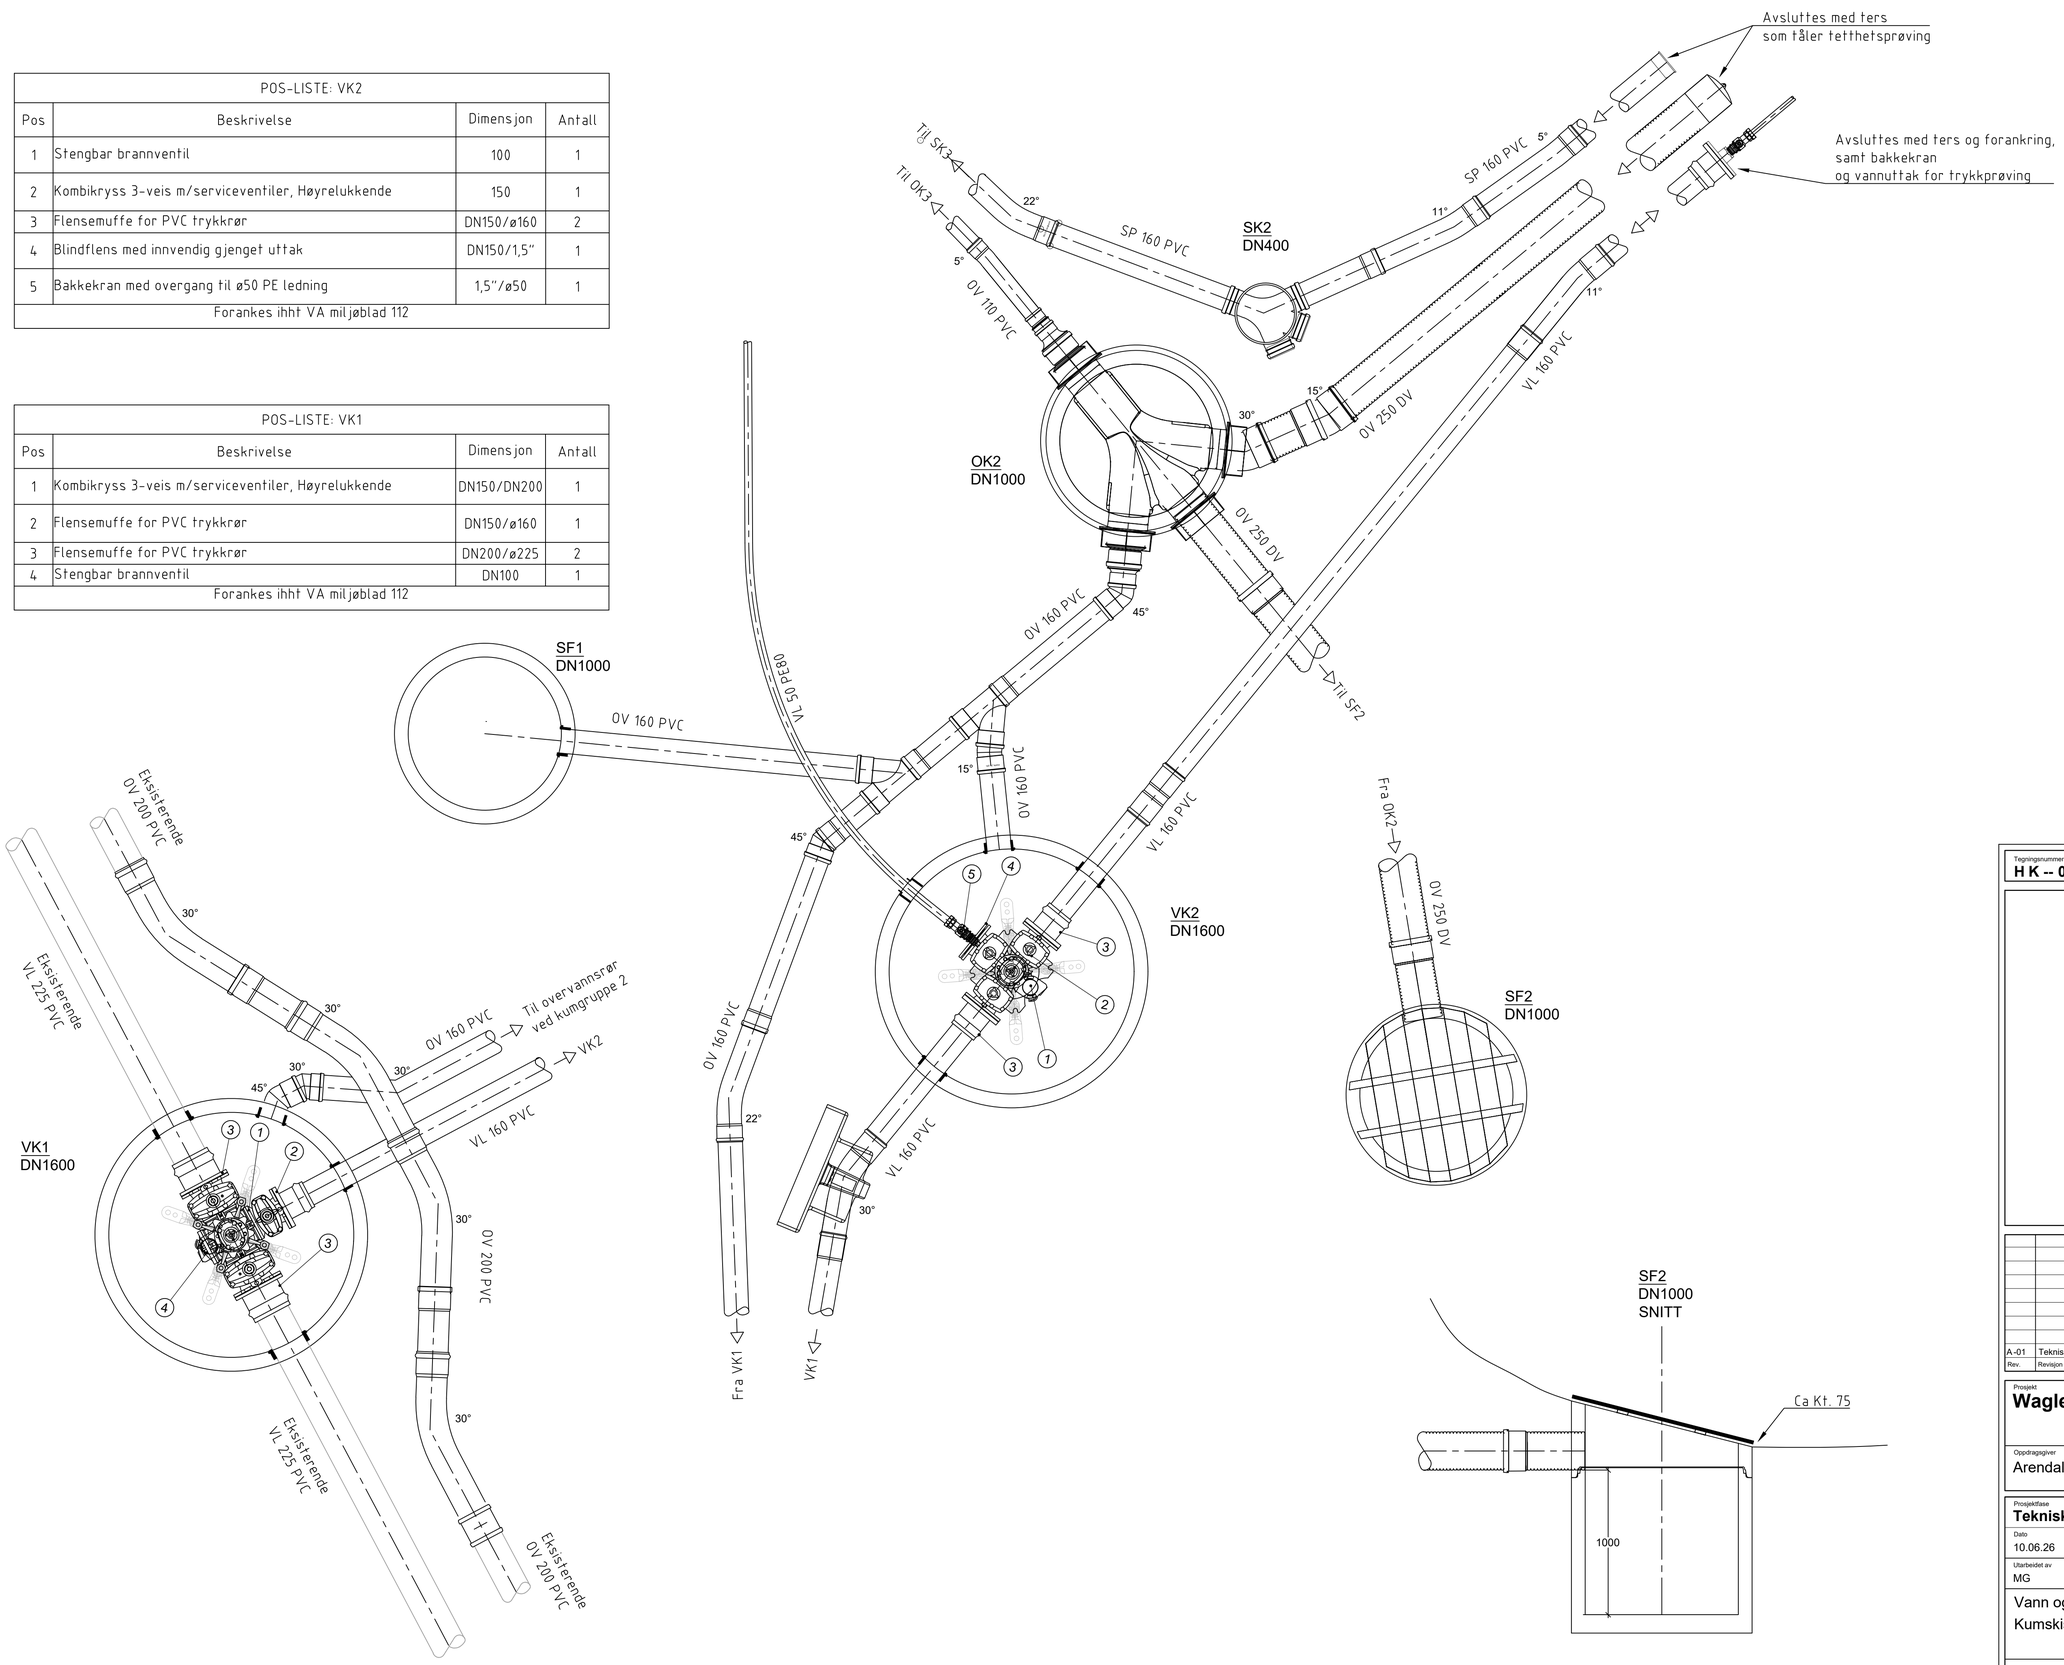

Tegningsnummer: **H K -- 001** Revisjon: **A-01**

Rev.	Revisjon gjelder	Rev.dato	Utarb.	Kontr.
A-01	Teknisk plan	03.07.26	MG	TT

Prosjekt
Waglesgårdsveien

Oppdragsgiver: Arendal kommune

Oppdragstaker: asplan viak

Prosjektfase: **Teknisk plan**

Dato	Oppdragsnr	Koordinatsystem	Høydereferanse
10.06.26	644084-25	UTM32	NN2000

Utarbeidet av	Kontrollert av	Godkjent av	Målestokk	Format
MG	TT	TT	1:20	A1

Vann og avløp
Kumskisser

Tegningsnummer: **H K -- 001** (Fag Type Et. Løpenr.) Revisjon **A-01**