


DETALJ: A

M=1:50

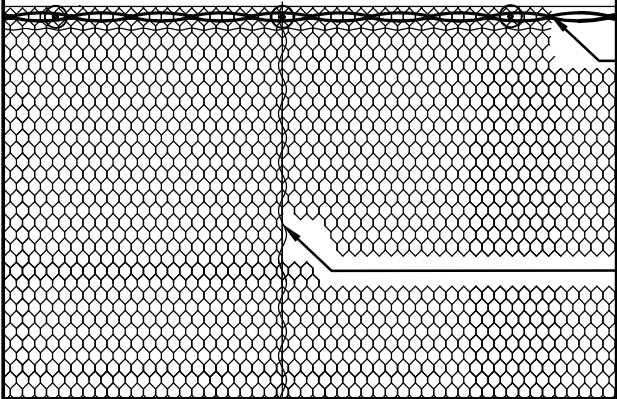


Nettet skal brettes over fjellbåndet og syes sammen tilsvarende vertikalskjøt og bunn. Det skal være fjellbånd i topp (og bunn).


Sammensying mellom nettlengdene i hver rute med benseltråd eller kramper.

DETALJ: B

M=1:20

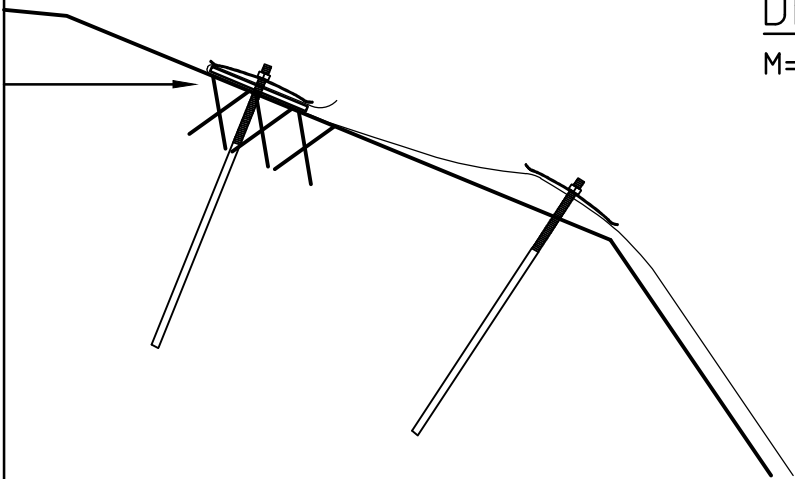

SNITT M=1:100

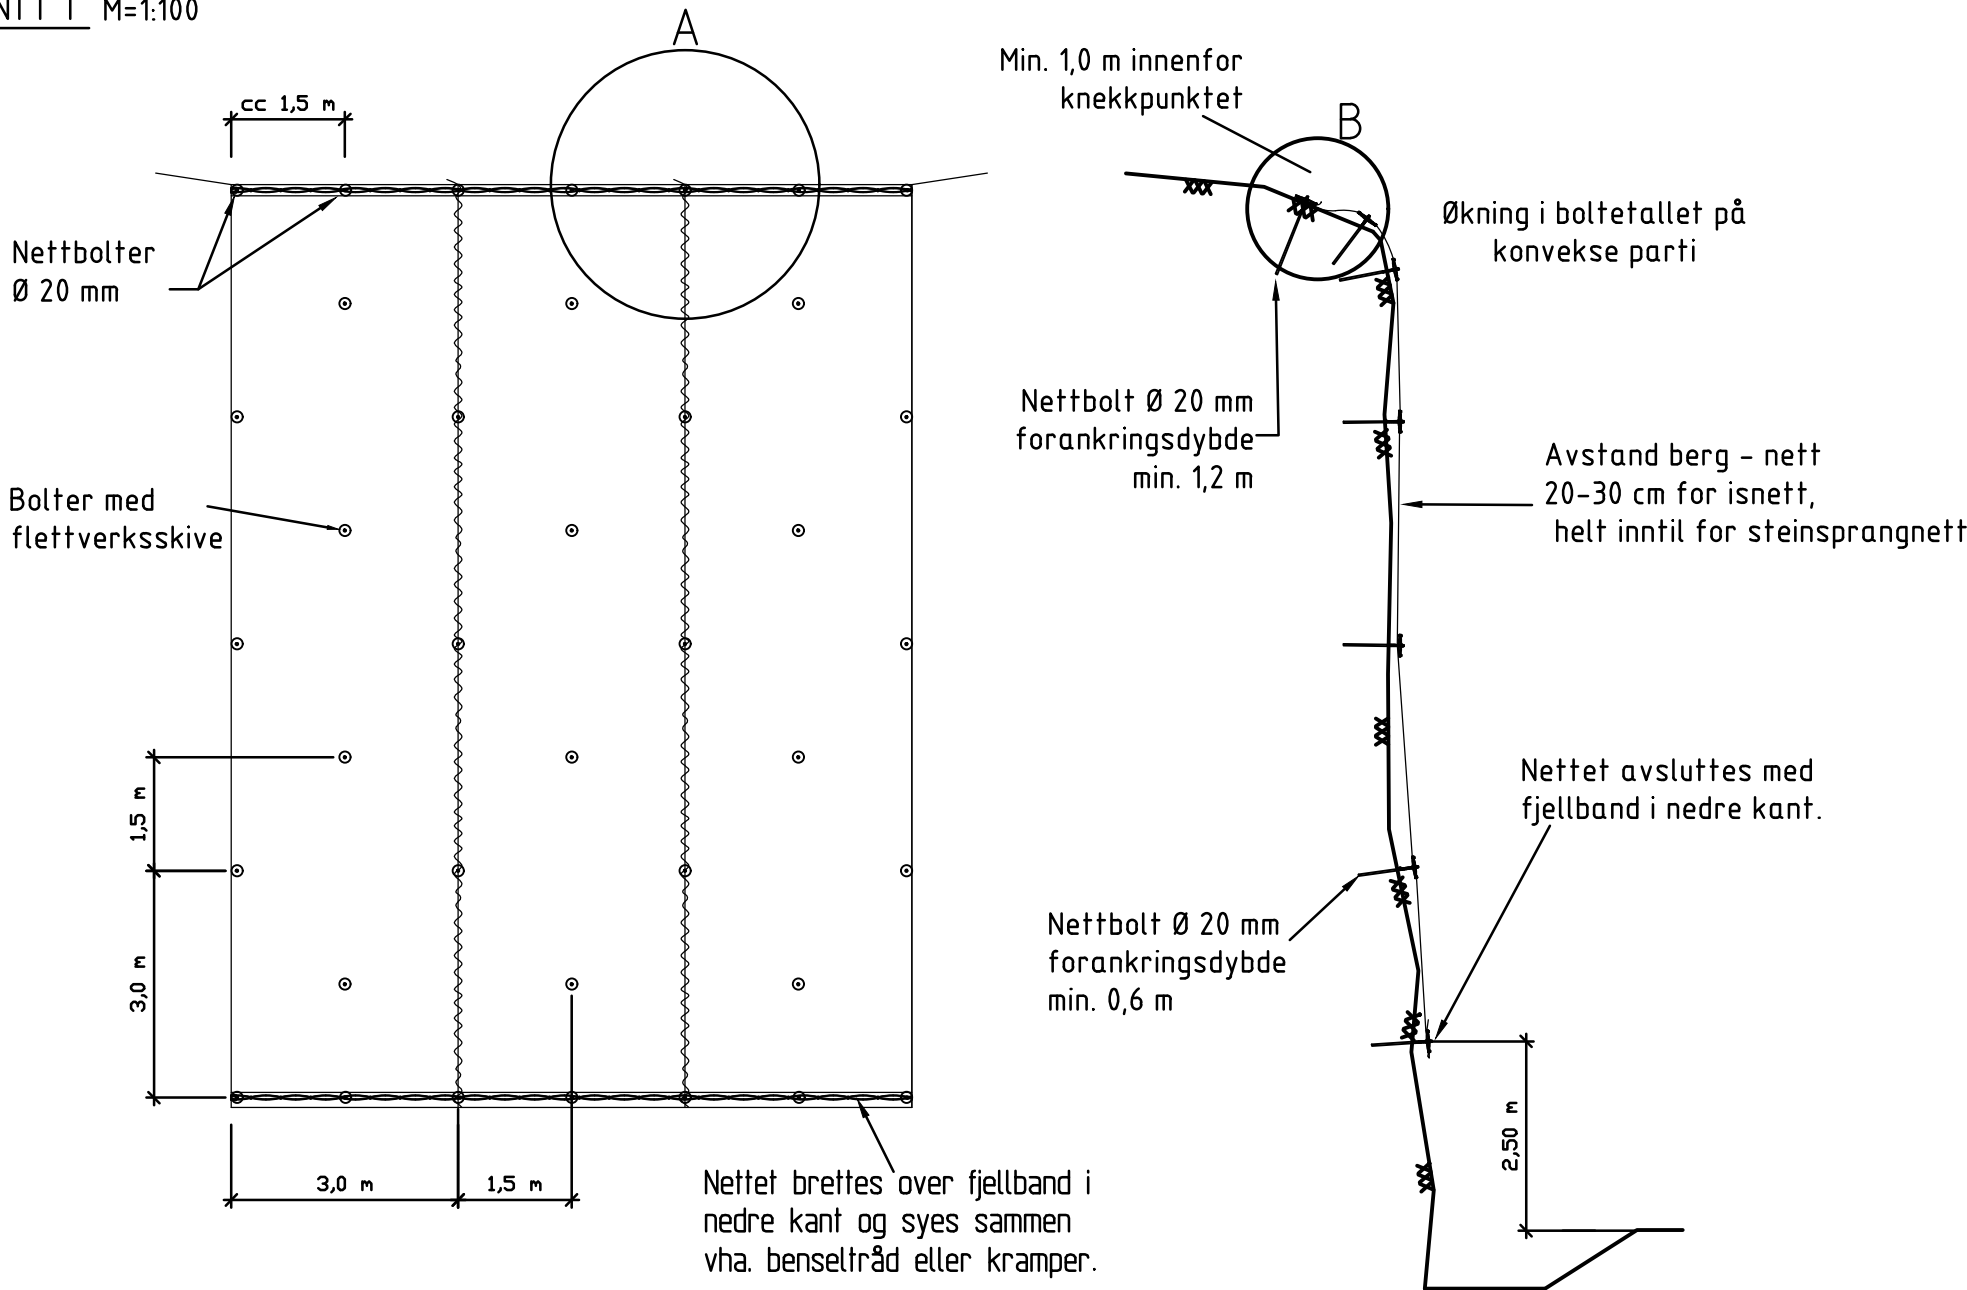

MATERIALER OG UTFØRELSE

Steinsprangnett skal være galvanisert og overflatebehandlet med PVC eller tilsvarende, og ha dimensjon 80 x 100 x 2,7/3,7mm, hvor 3,7 mm er total trådtykkelse etter overflatebehandling.

Bolter, bånd og annet monteringsutstyr skal være varmgalvanisert og pulverlakkert.

Ved montering av steinsprangnett som isnett monteres nettet 20-30 cm fra bergoverflaten og med ekstra nettskiver på festebolter.

Nettet avsluttes 2,50 meter over ferdig veg eller etter anvisning fra byggherre.

Steinsprangnett som isnett monteres uten overheng for å unngå isdannelse i nettet.

A	Fjellbånd i topp	2022-01-03	
Rev.	Endring – erstatning	Dato	Sign.
Vedlegg til rapport:			
Statens vegvesen Fagressurs geofag		Målestokk: 1:100	Boret: Tegn: Saksb: vegjak-20210906 Ark.nr:
Fjellsikring		XREF/DWG filnavn:	
Sikringsnett stein og is Prinsipptegning		Tegn. nr. V1001	