NARVIK KIRKE

SKEMA AV TAARNKONSTRUKTION

M = 1:50

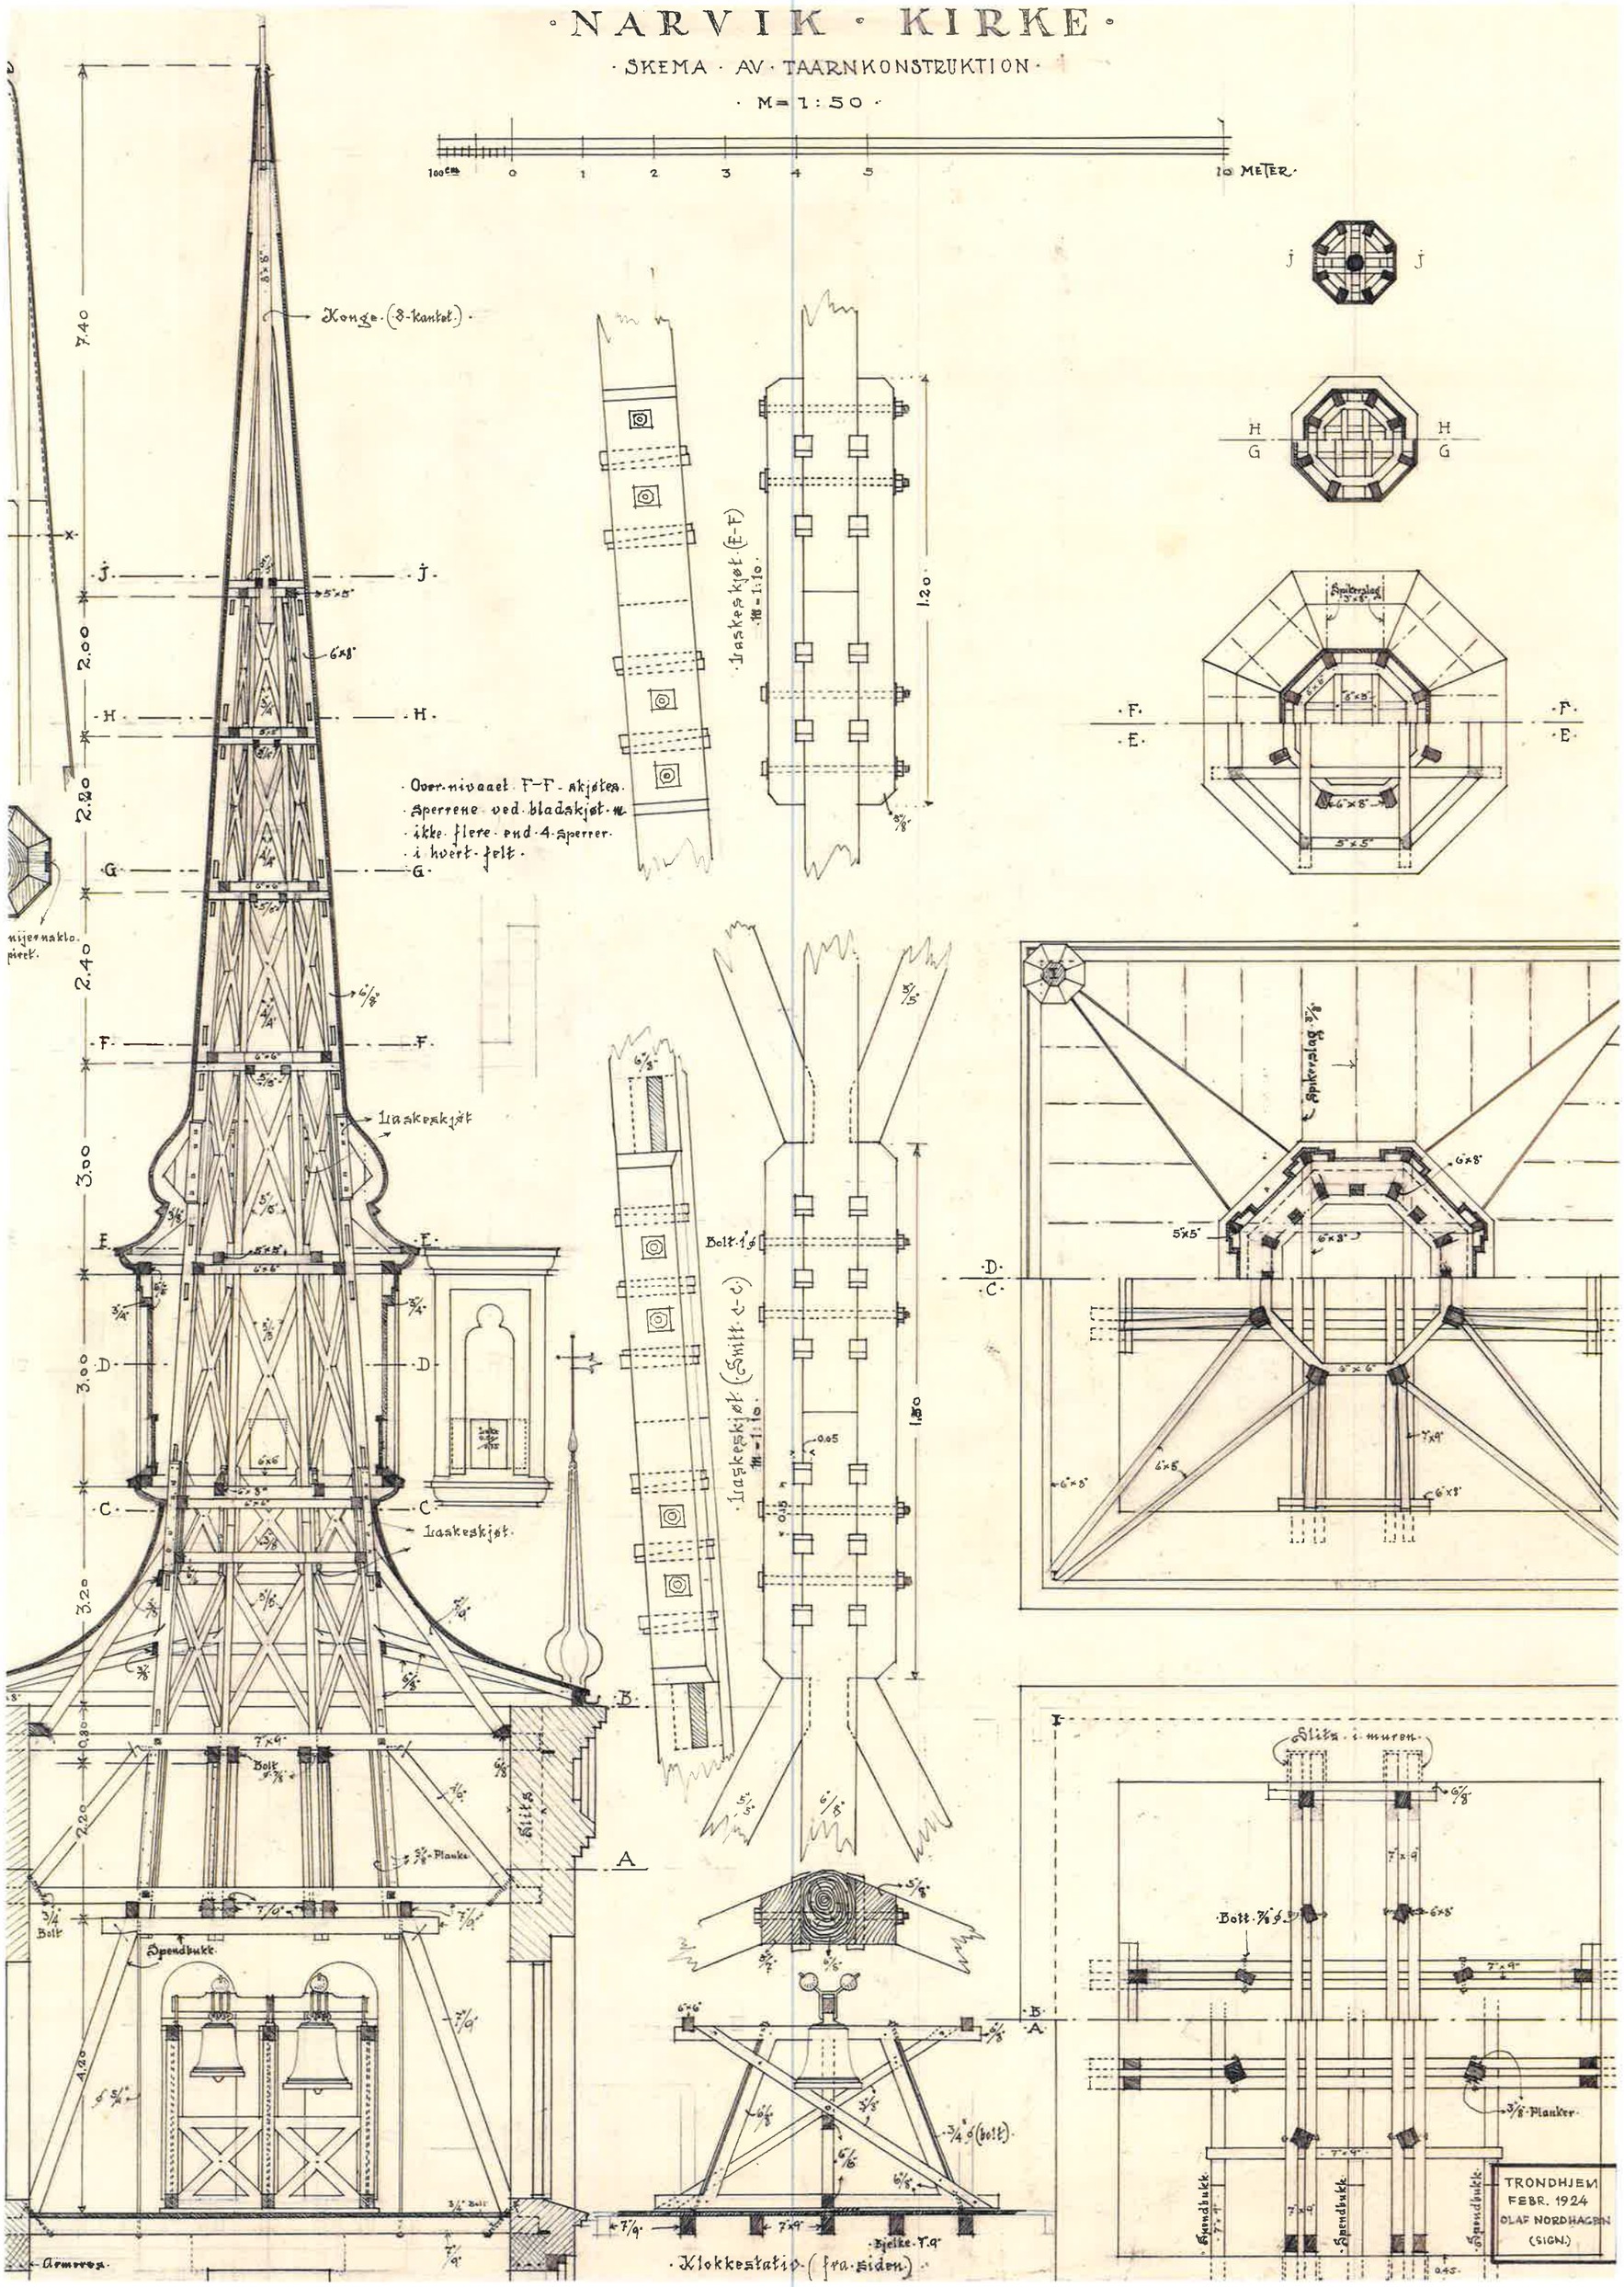

KULELAGER

1/8"

KOBBERBAAND 1/4" x 1 1/2"

2 1/2"

3"

KOBBER

FORGYLDT

3"

2 M.

1

0

50

4 STK. MINDRE SPIR.

·NARVIK·KIRKE·

·FACADE·MOT·SYD

·M = 1:100·

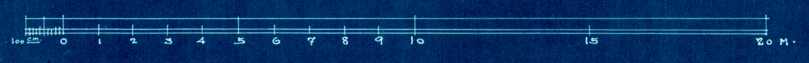

·TRONDHJEM·i·DECEMBER·1923·

Olaf Nordhagen.

BLAD NR. 7

NARVIK · KIRKE ·

· FACADER · MOT · ØST · OG · VEST ·

· M = 1 : 100 ·

0 1 2 3 4 5 6 7 8 9 10 15 20 METER

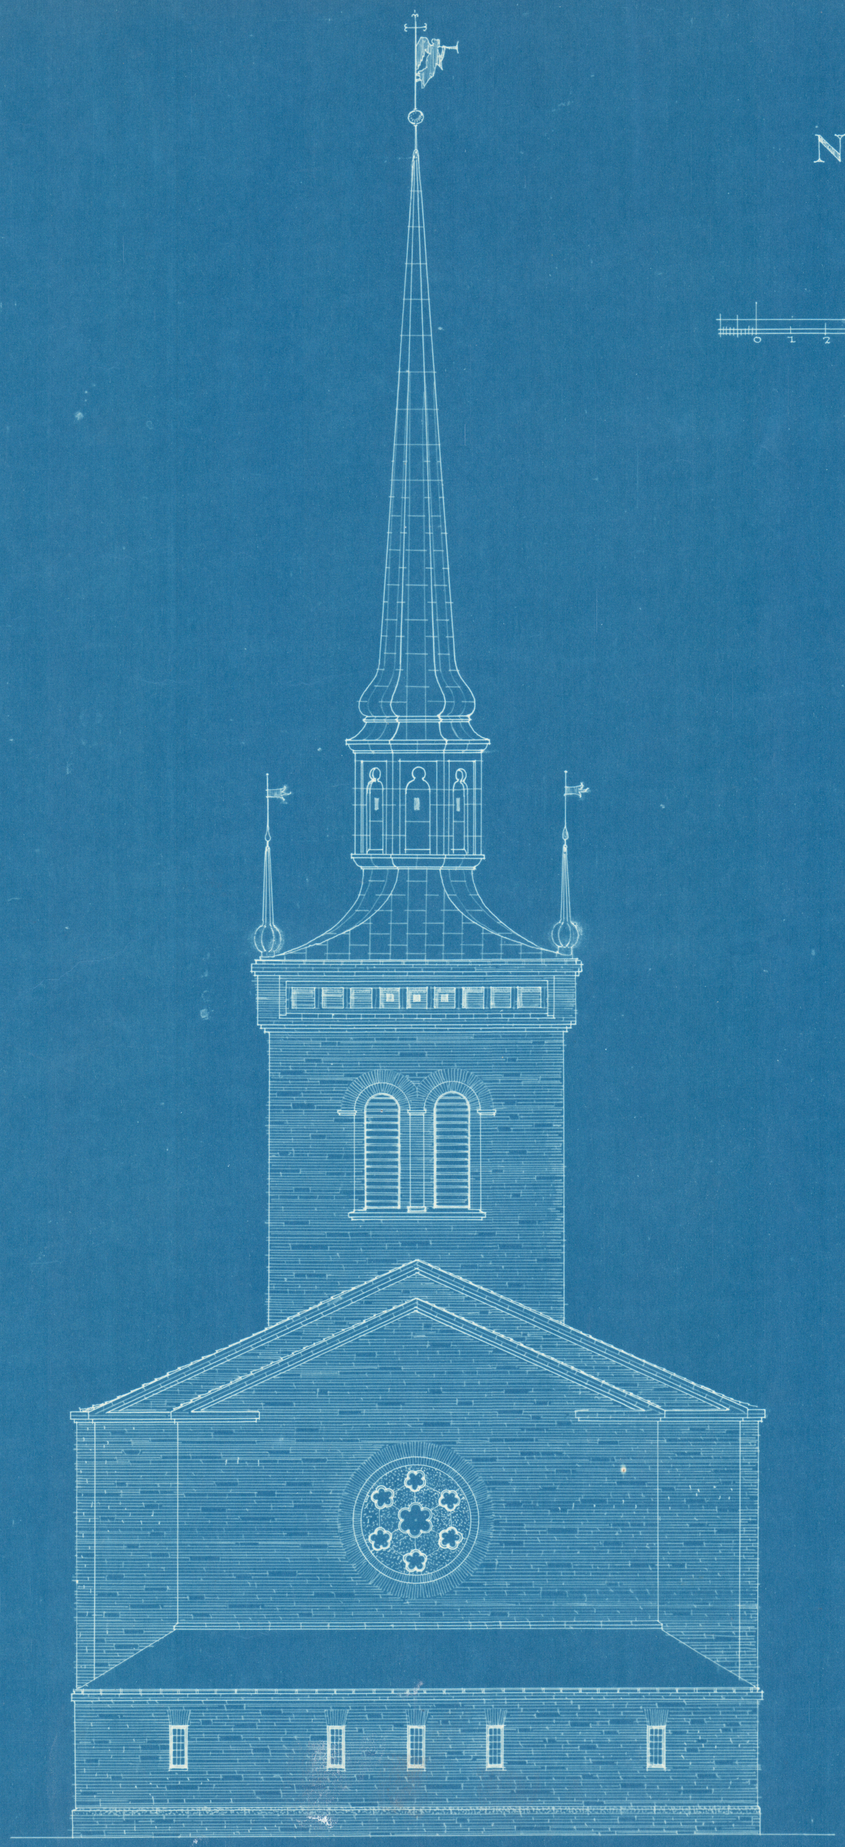



· TRONDHJEM · 1. DECEMBER · 1923 ·

Olaf Nordhagen.

BLAD NR. 4

NARVIK KIRKE

LANGSNITT

M = 1:100



TRONDHJEM i DECEMBER 1923

Olaf Nordhagen.