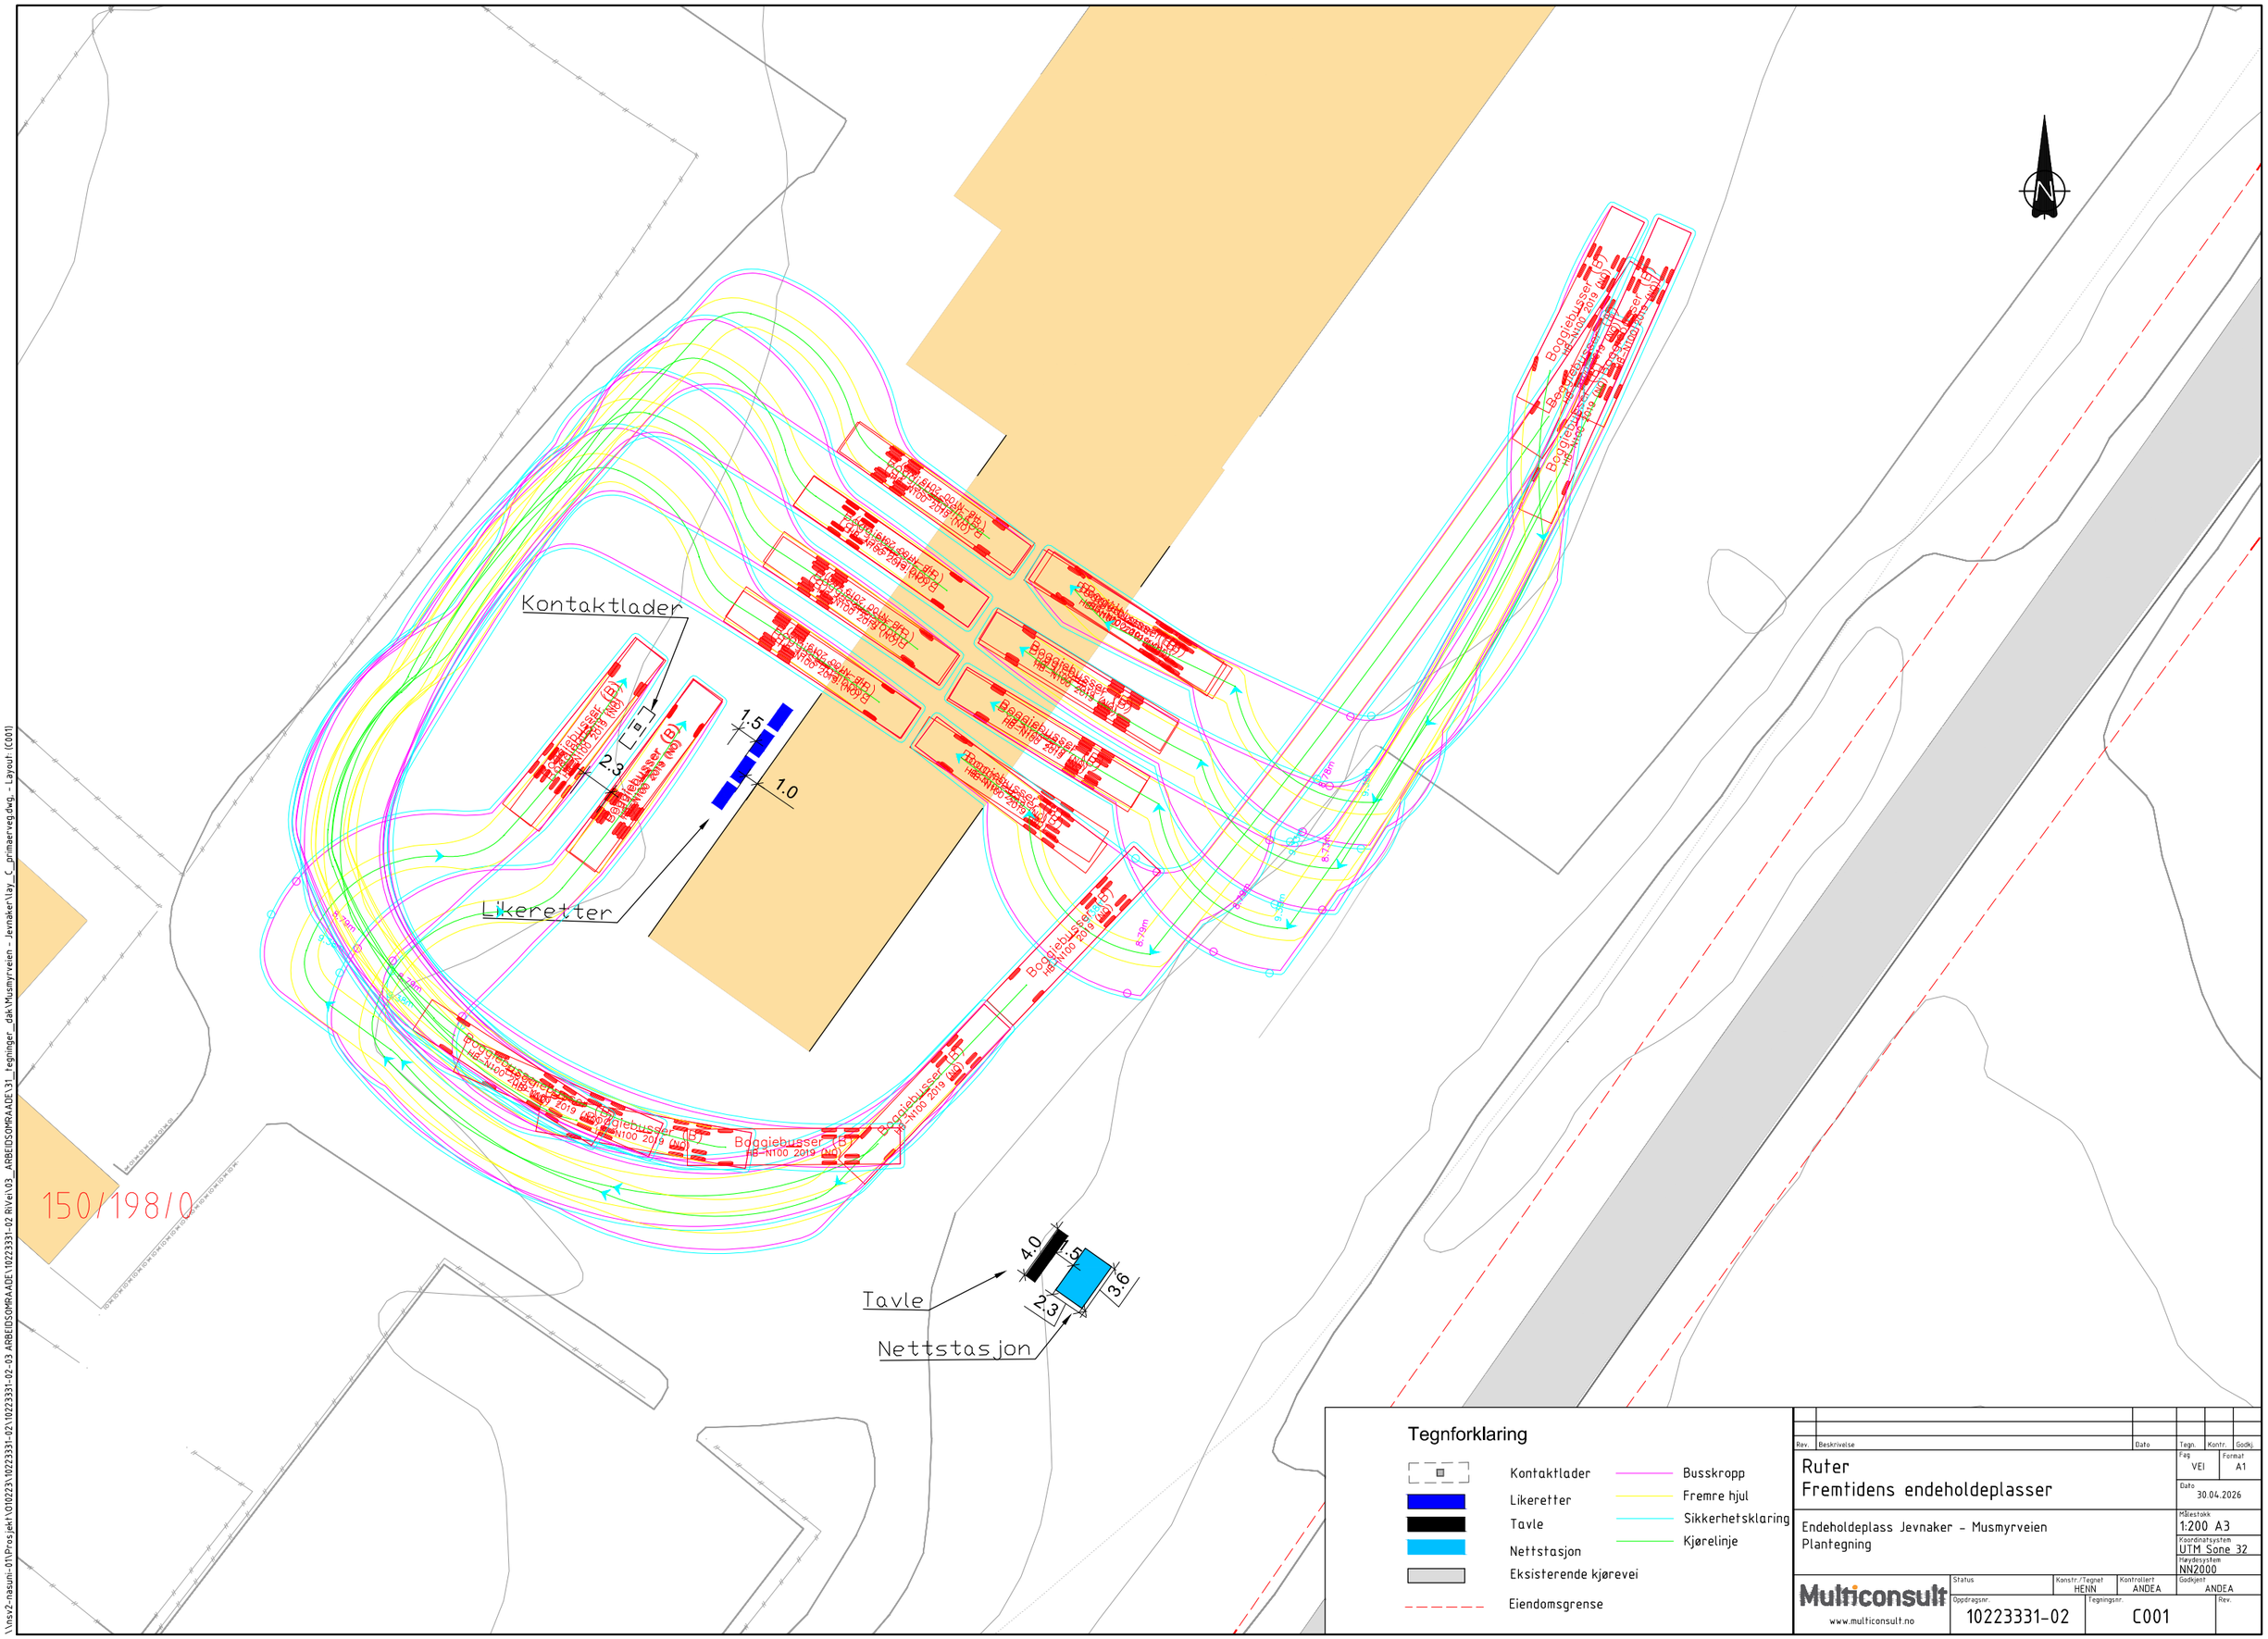
Kontaktlader
Likeretter
Tavle
Nettstasjon
1.5
1.0
2.3
4.0
1.5
2.3
3.6
Boggiebusser (B)
HB-N100 2019 (NO)
150/198/0
Tegnforklaring
Kontaktlader
Likeretter
Tavle
Nettstasjon
Eksisterende kjørevei
Eiendomsgrense
Busskropp
Fremre hjul
Sikkerhetsklaring
Kjørelinje
Rev.
Beskrivelse
Dato
Tegn.
Kontr.
Godkj.
Ruter
Fremtidens endeholdeplasser
Fag
VEI
Format
A1
Dato
30.04.2026
Endeholdeplass Jevnaker - Musmyrveien
Plantegning
Målestokk
1:200 A3
Koordinatsystem
UTM Sone 32
Høydesystem
NN2000
Multiconsult
www.multiconsult.no
Status
Konstr./Tegnet
HENN
Kontrollert
ANDEA
Godkjent
ANDEA
Oppdragsnr.
10223331-02
Tegningsnr.
C001
Rev.