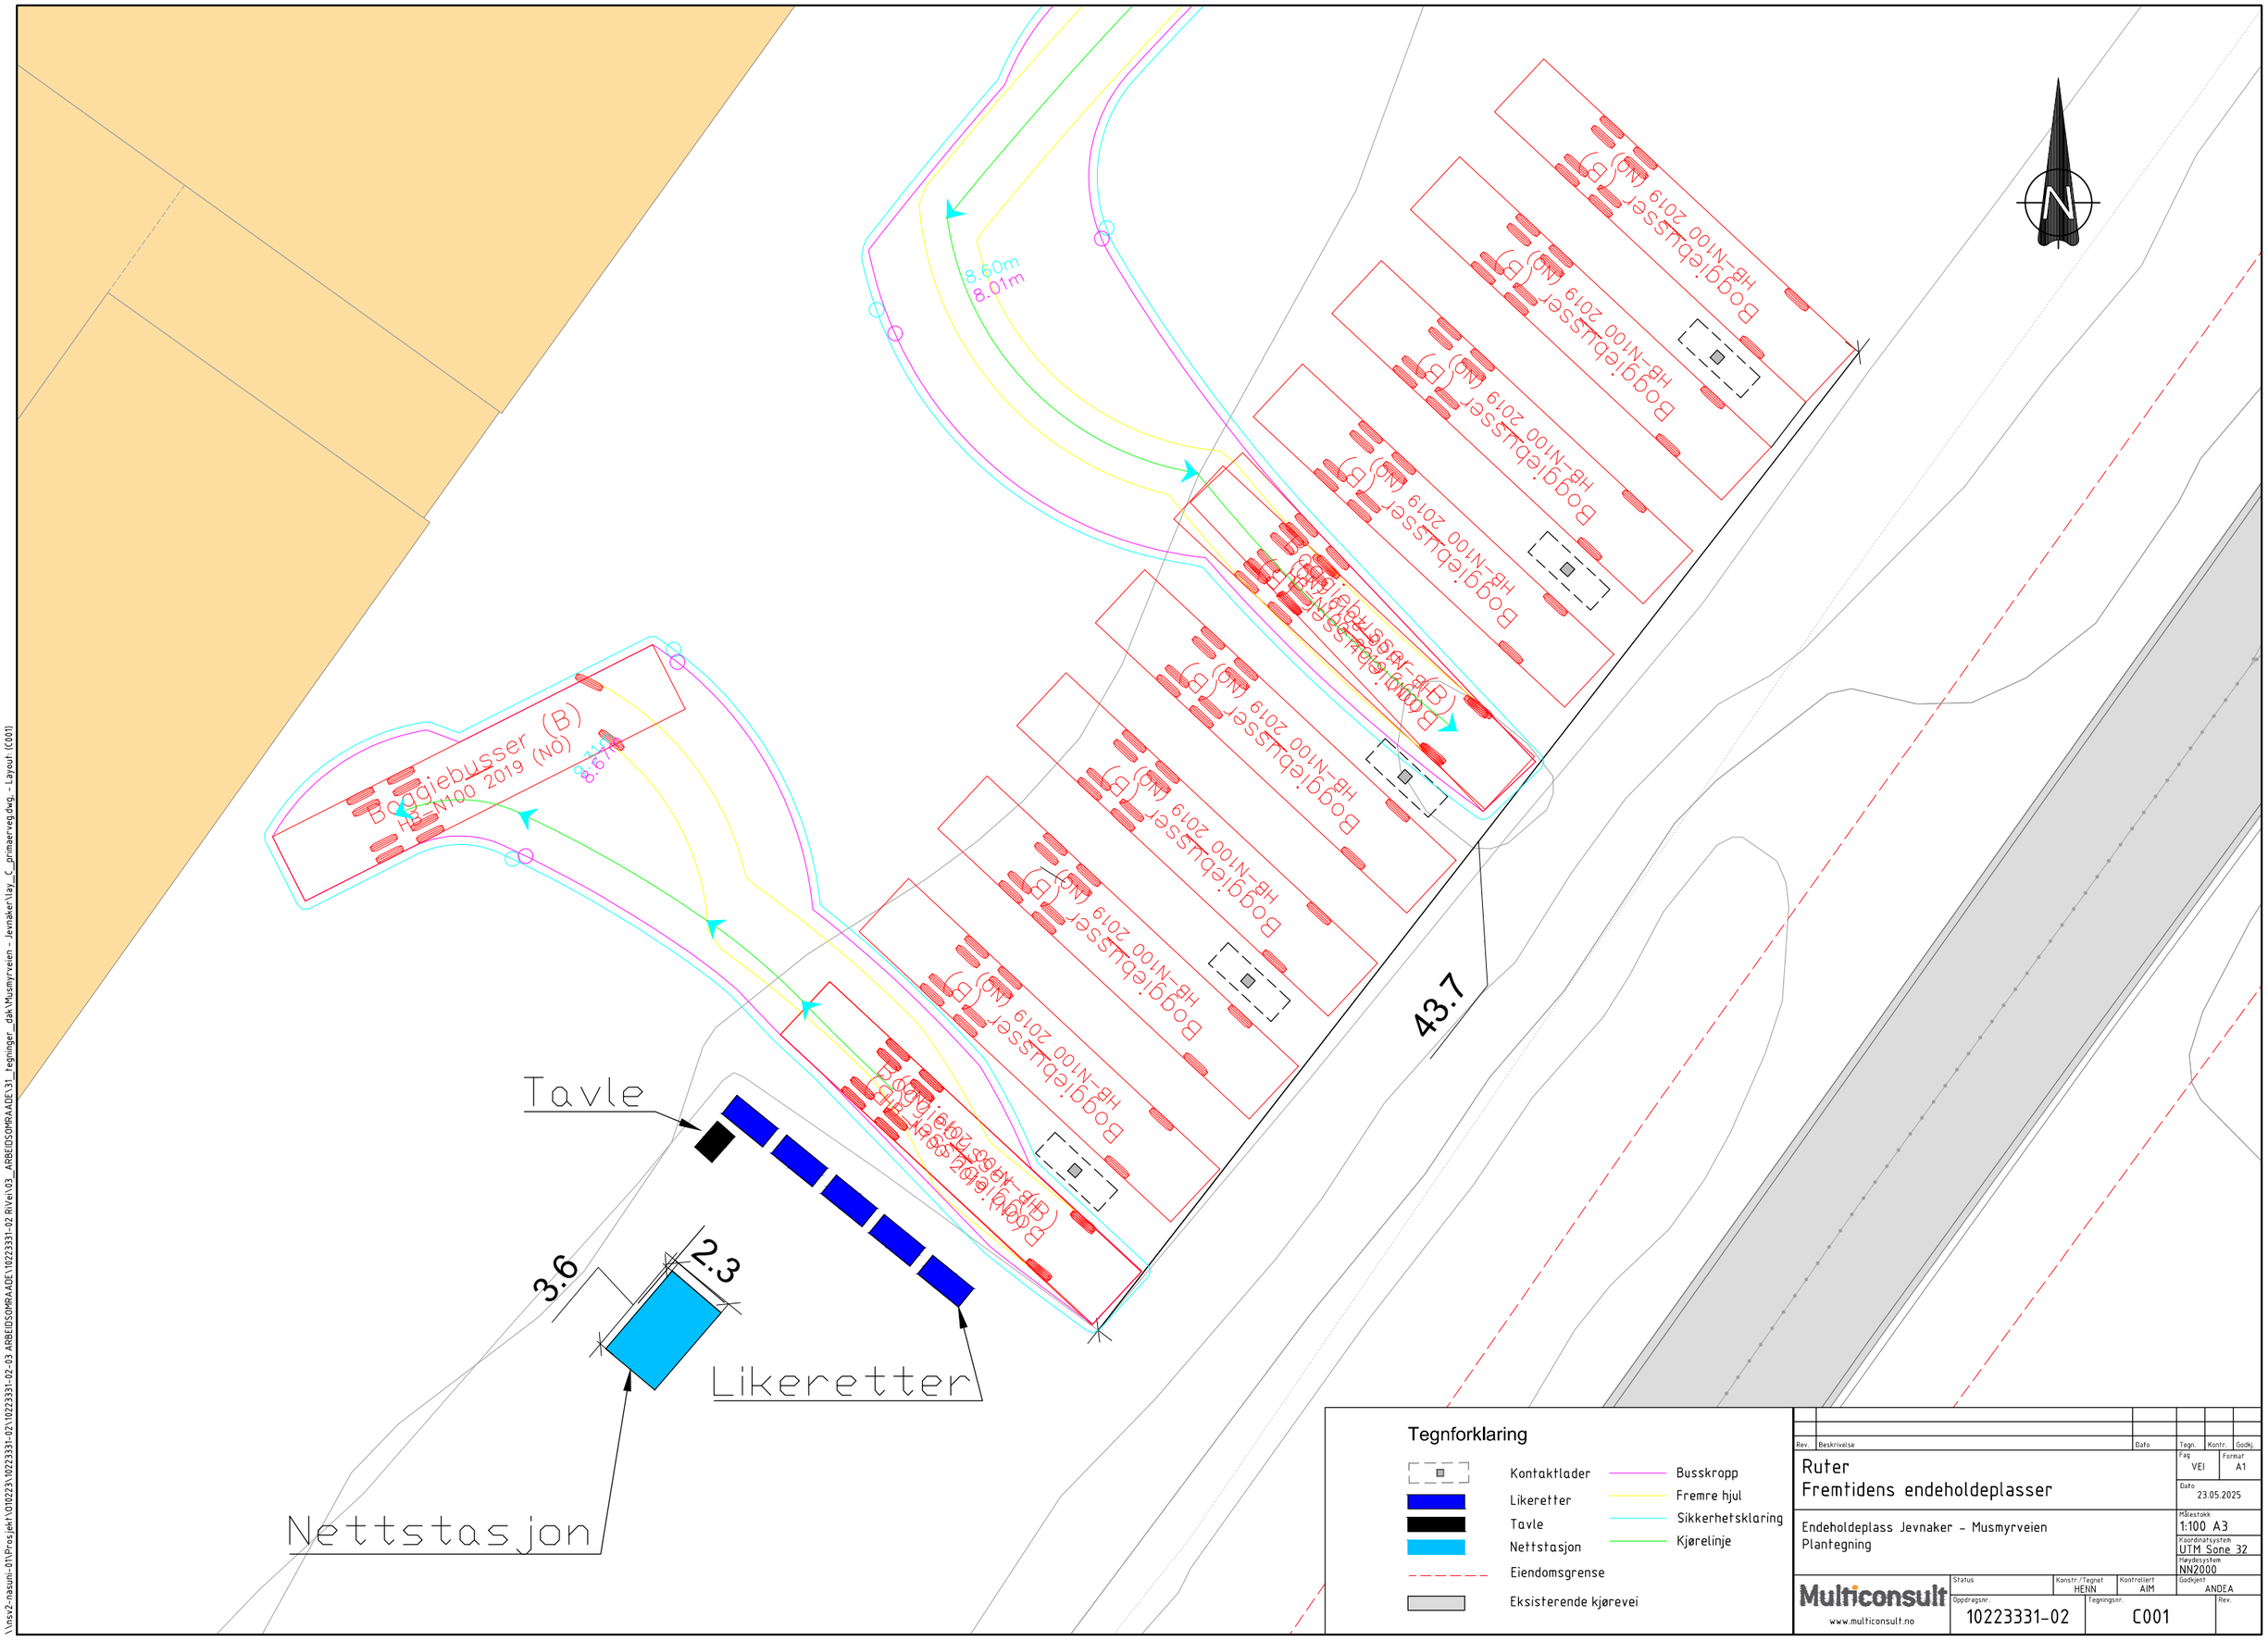

\\nsv2-nasuni-01\Prosjekt\010223\10223331-02\10223331-02-03 ARBEIDSOMRAADE\10223331-02 RVei\03_ARBEIDSOMRAADE\31_tegninger_dak\Musmyrveien - Jevnaker\lay_C_primaerveg.dwg,- Layout (C001)