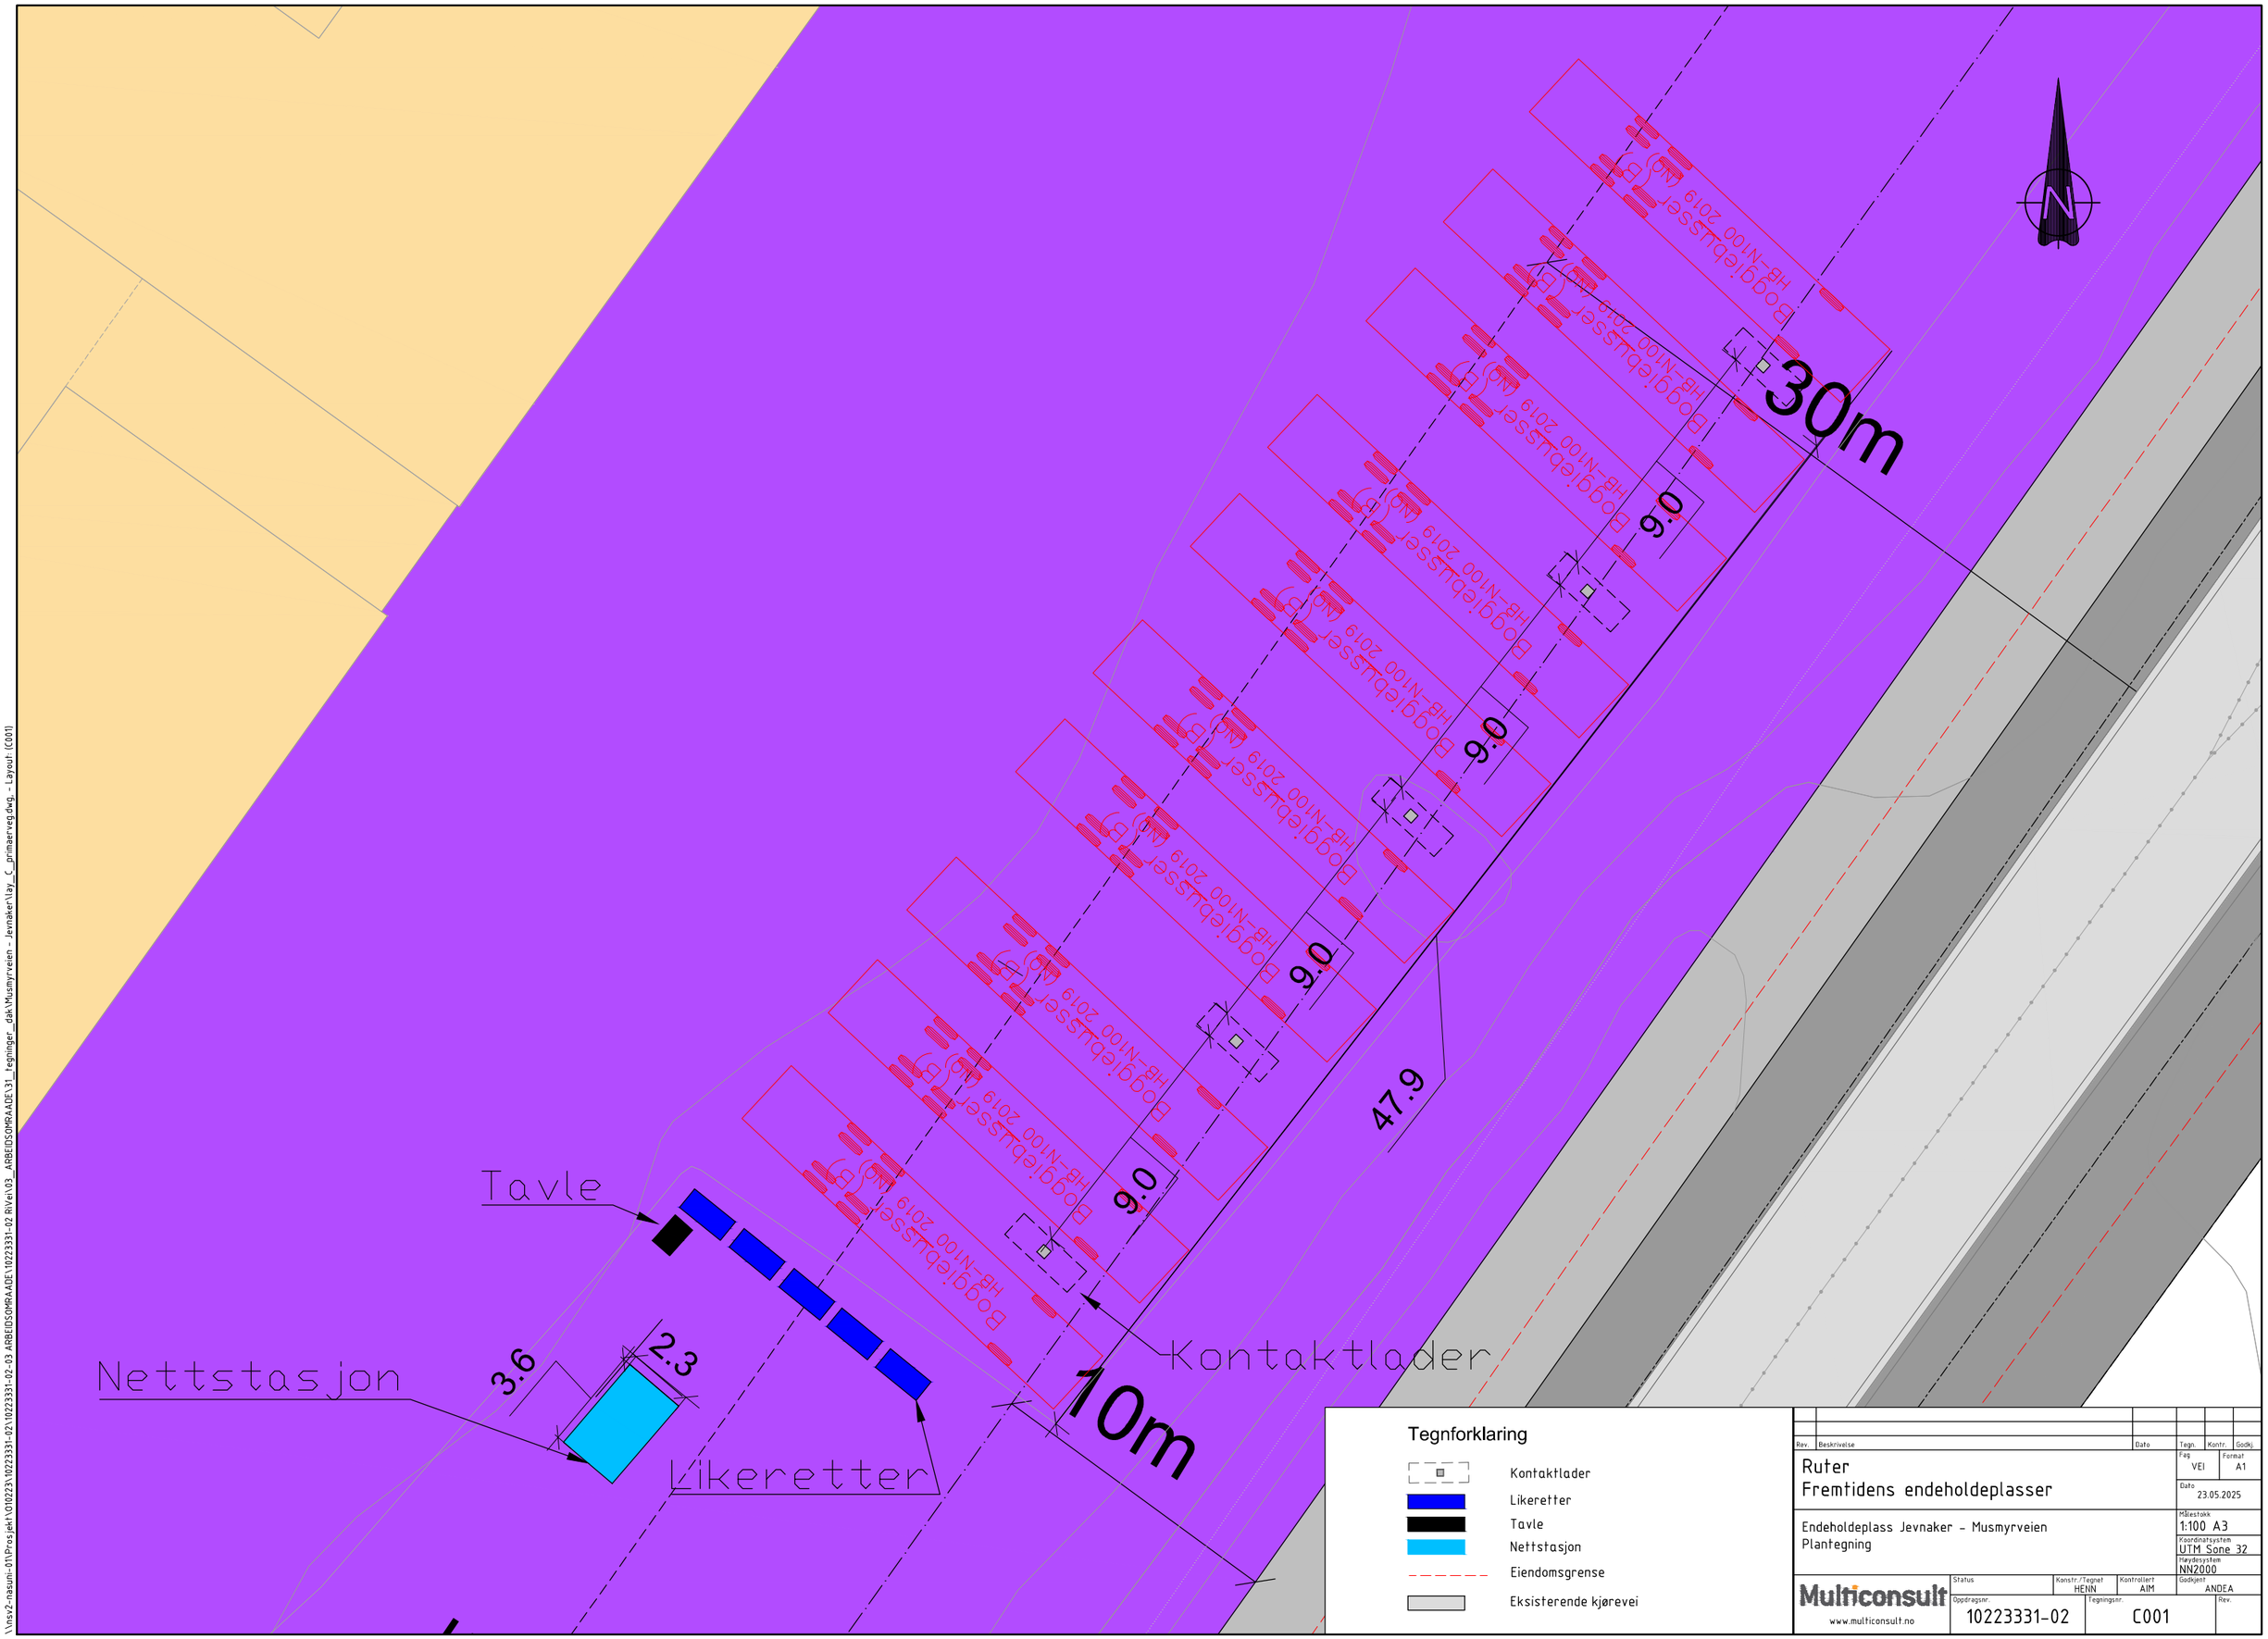

Rev.	Beskrivelse	Dato	Tegn.	Kontr.	Godkj.

Ruter
Fremtidens endeholdeplasser

Endeholdeplass Jevnaker - Musmyrveien
Plantegning

Fag: VEI
Format: A1
Dato: 23.05.2025
Målestokk: 1:100 A3
Koordinatsystem: UTM Sone 32
Høydesystem: NN2000

Multiconsult
www.multiconsult.no

Status
Konstr./Tegnet: HENN
Kontrollert: AIM
Godkjent: ANDEA
Oppdragsnr.: 10223331-02
Tegningsnr.: C001
Rev.

\\tesv2-nasuni-01\Prosjekt\Q10223\10223331-02\10223331-02-03_ARBEIDSOMRAADE\10223331-02 RiVei\03_ARBEIDSOMRAADE\31_tegninger_dak\Musmyrveien - Jevnaker\lay_C_primaerveg.dwg - Layout (C001)