
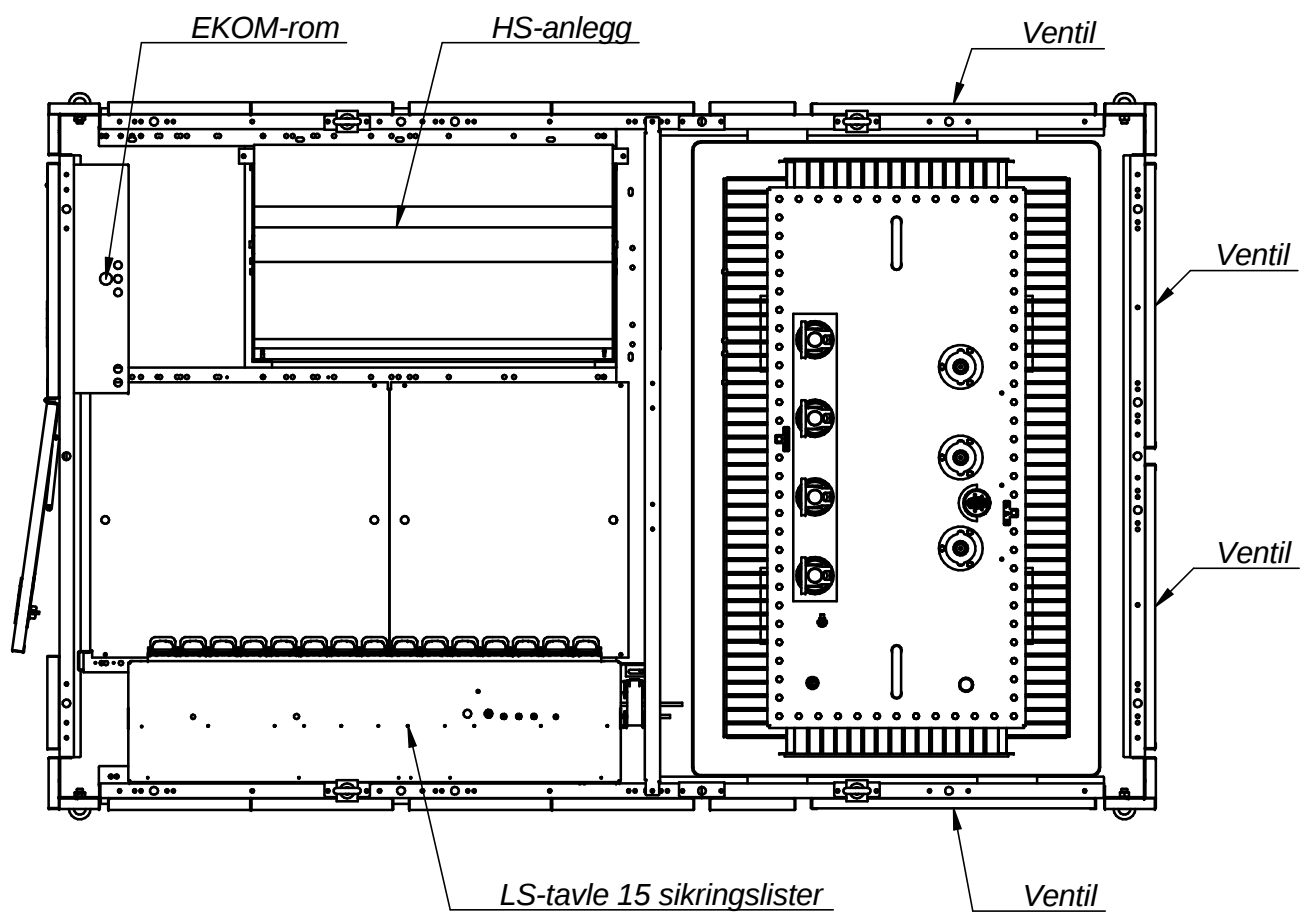
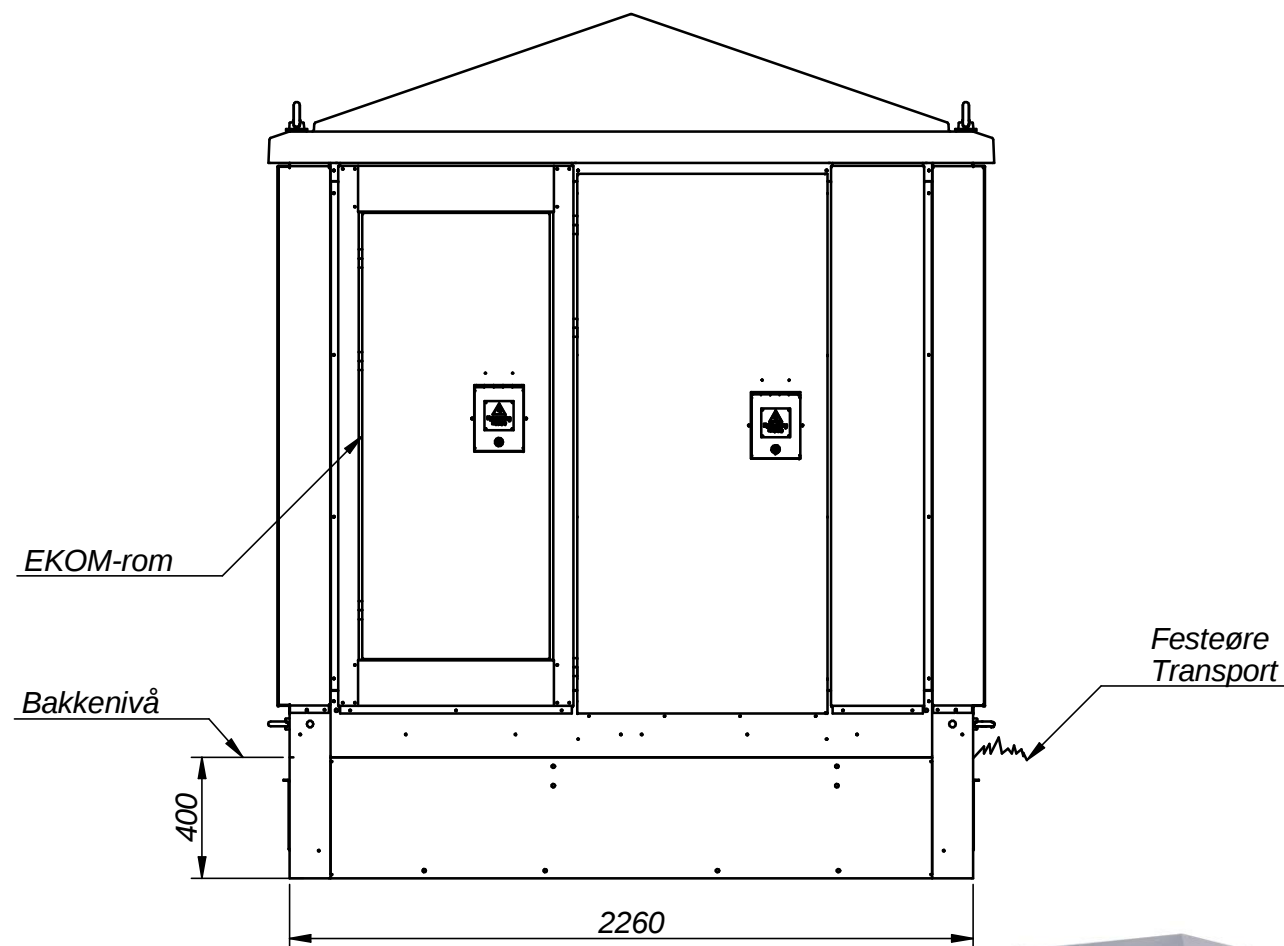


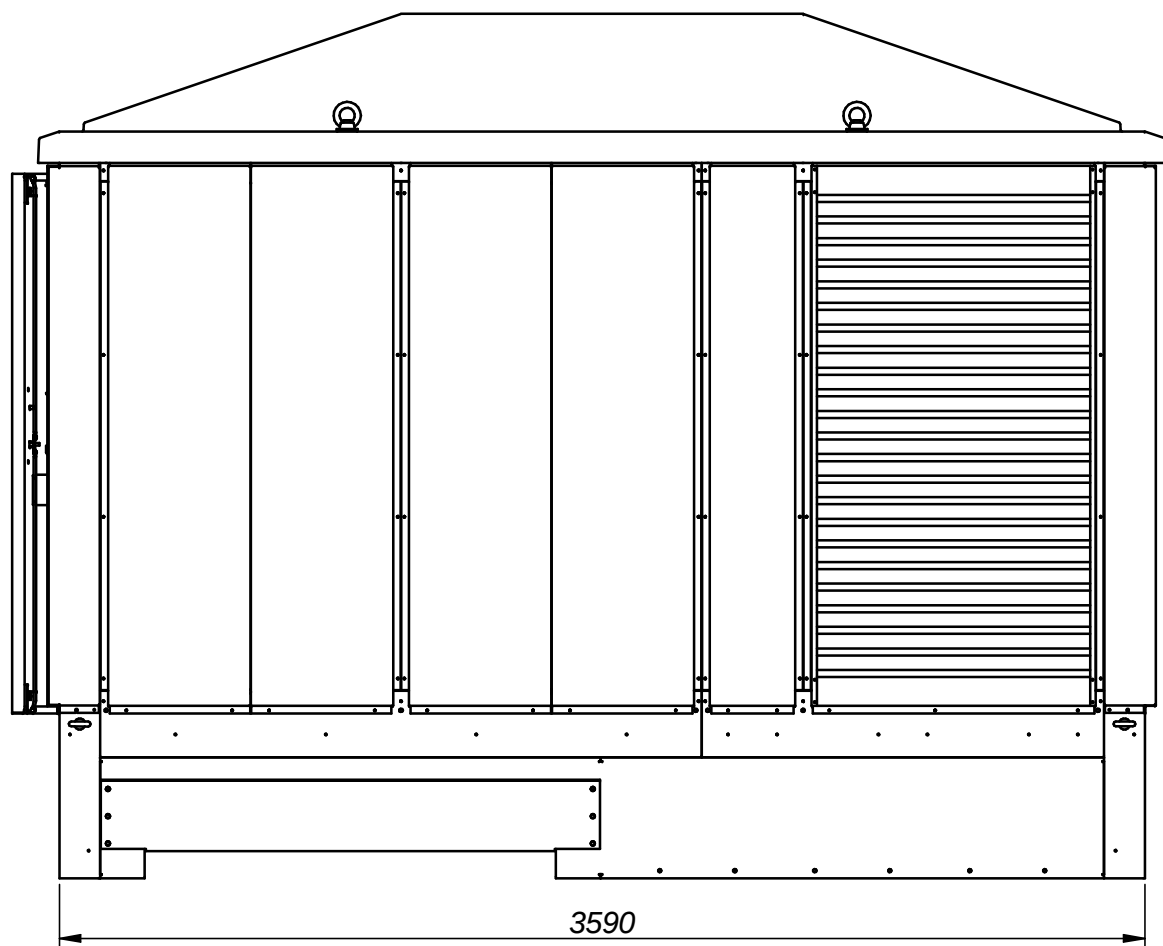

Bestykning og mål

Høyspenning: 3-kurs kompaktanlegg
BxDxH = 1190x800x2000

Lavspenning: 15 sikringslister

Transformator: 2000 kVA
LxBxH = 1980x1150x1890

EKOM-rom: BxDxH = 750x200x1500



Målskisse
MAXI 3590
EKOM-rom
Farge Mørk Grå RAL 7021




MØRE TRAFØ AS
N-6230 SYKKYLVEN

Skala:	Dato:
1:25	09.11.2023
A3	Mod. av: A.N.
Projeksjonsmetode	Kontroll:
Erstatning for:	Erstattet av:


Tgn. nr: Rev. nr:

MT40877

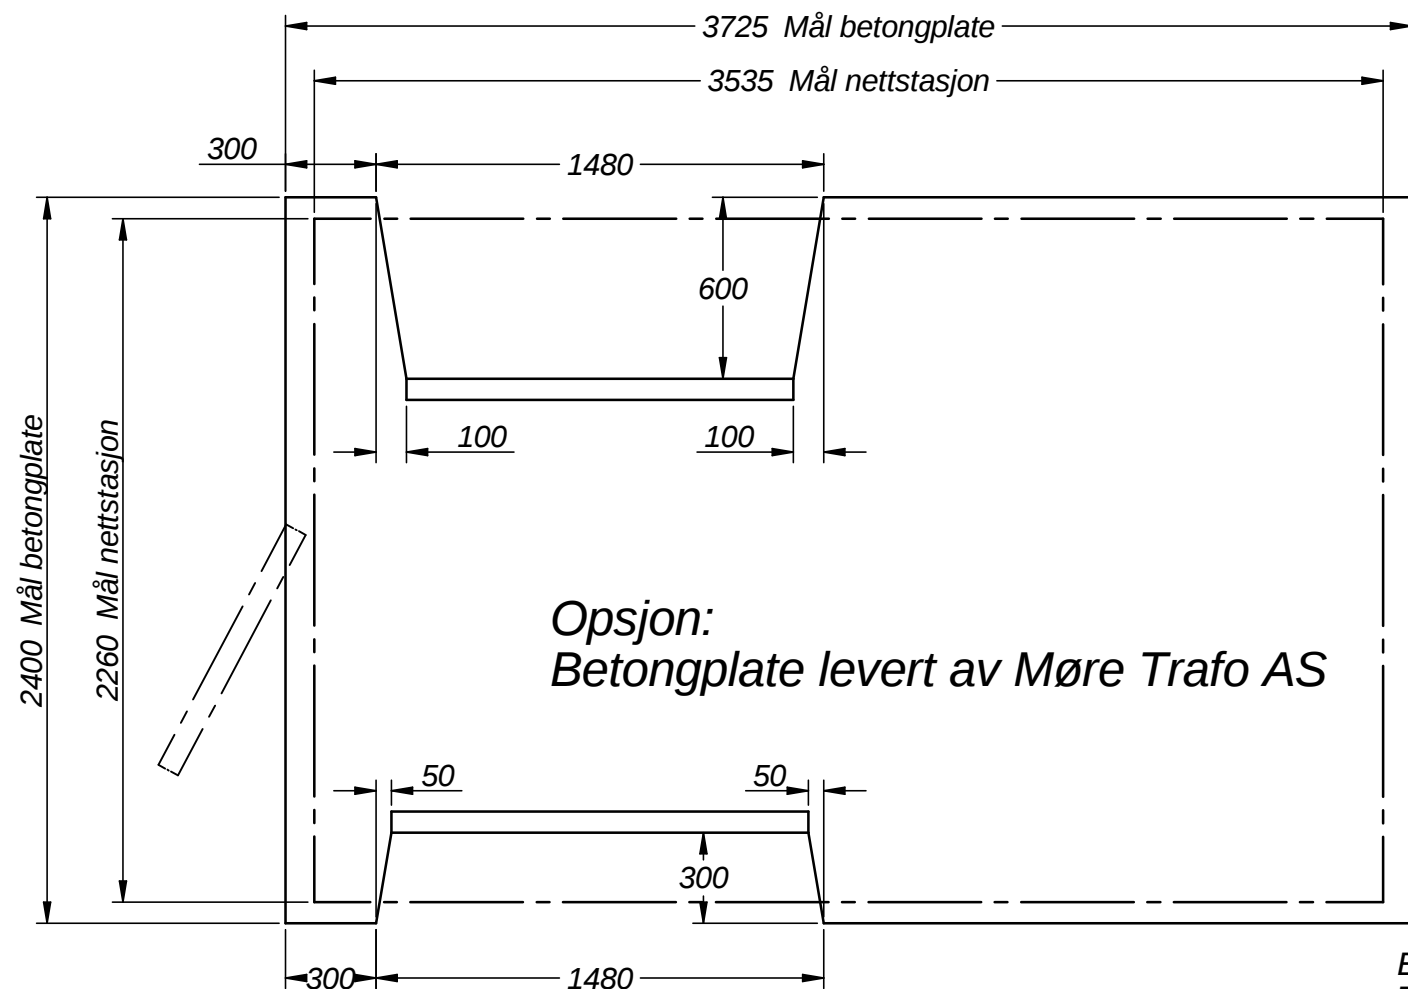


Opsjon:
Betongplate levert av Møre Trafo AS

Bemerkning:
Topp Platenivå 0,35 under ferdig bakkenivå.
Utførelse av grunnarbeid iht til REN-anbefaling
Tegningen viser plassering av innhogg.

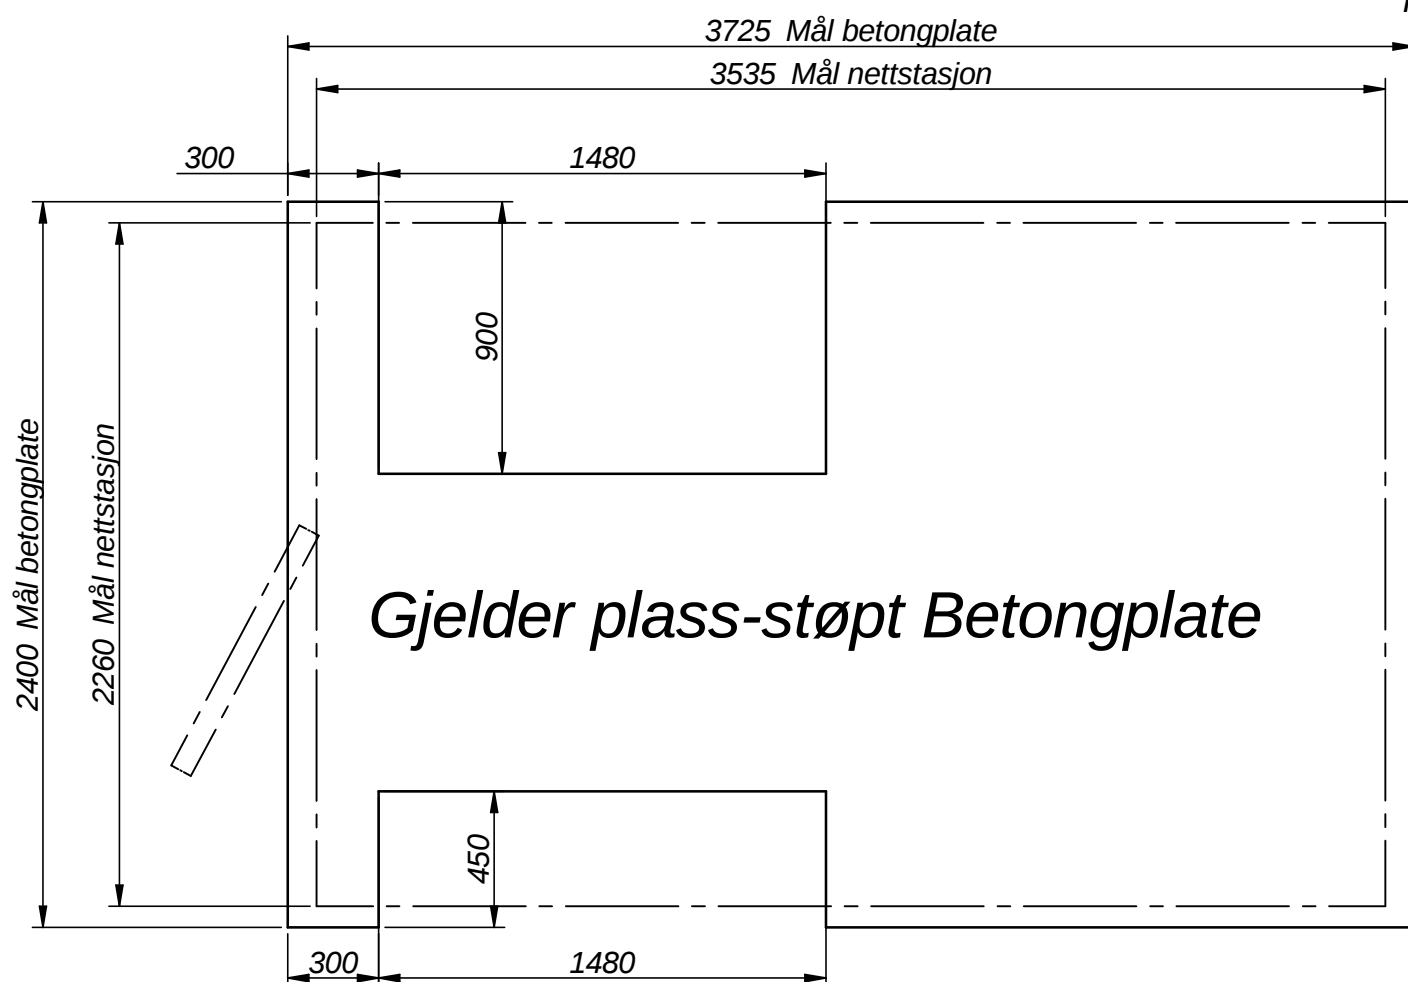

Gjelder plass-støpt Betongplate

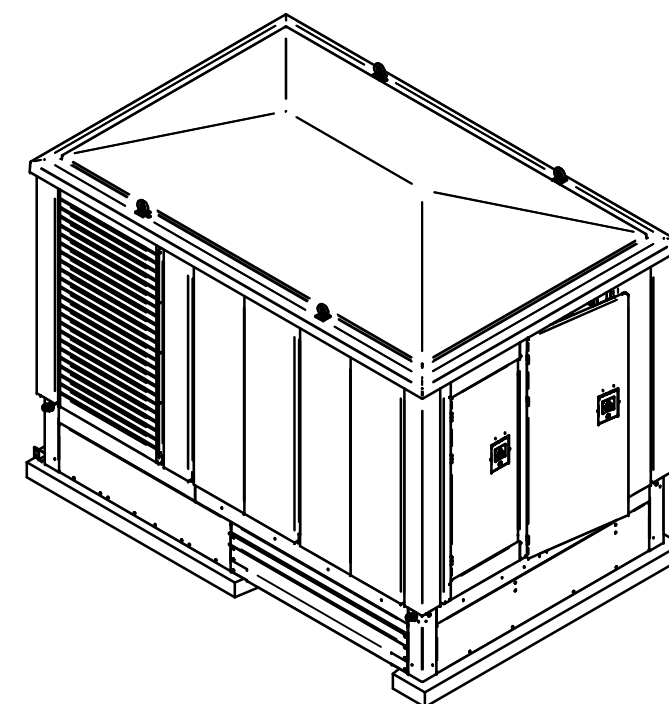

Målskisse
MAXI 3590
EKOM-rom
Farge Mørk Grå RAL 7021

Skala: 1:25
A3
Projeksjonsmetode
Dato: 09.11.2023
Mod. av: A.N.
Kontroll:
Erstatning for:
Erstattet av:

MØRE
TRAFO

MØRE TRAFO AS
N-6230 SYKKYLVEN

Tgn. nr:

Rev. nr:

MT40877

Side 2 av 2