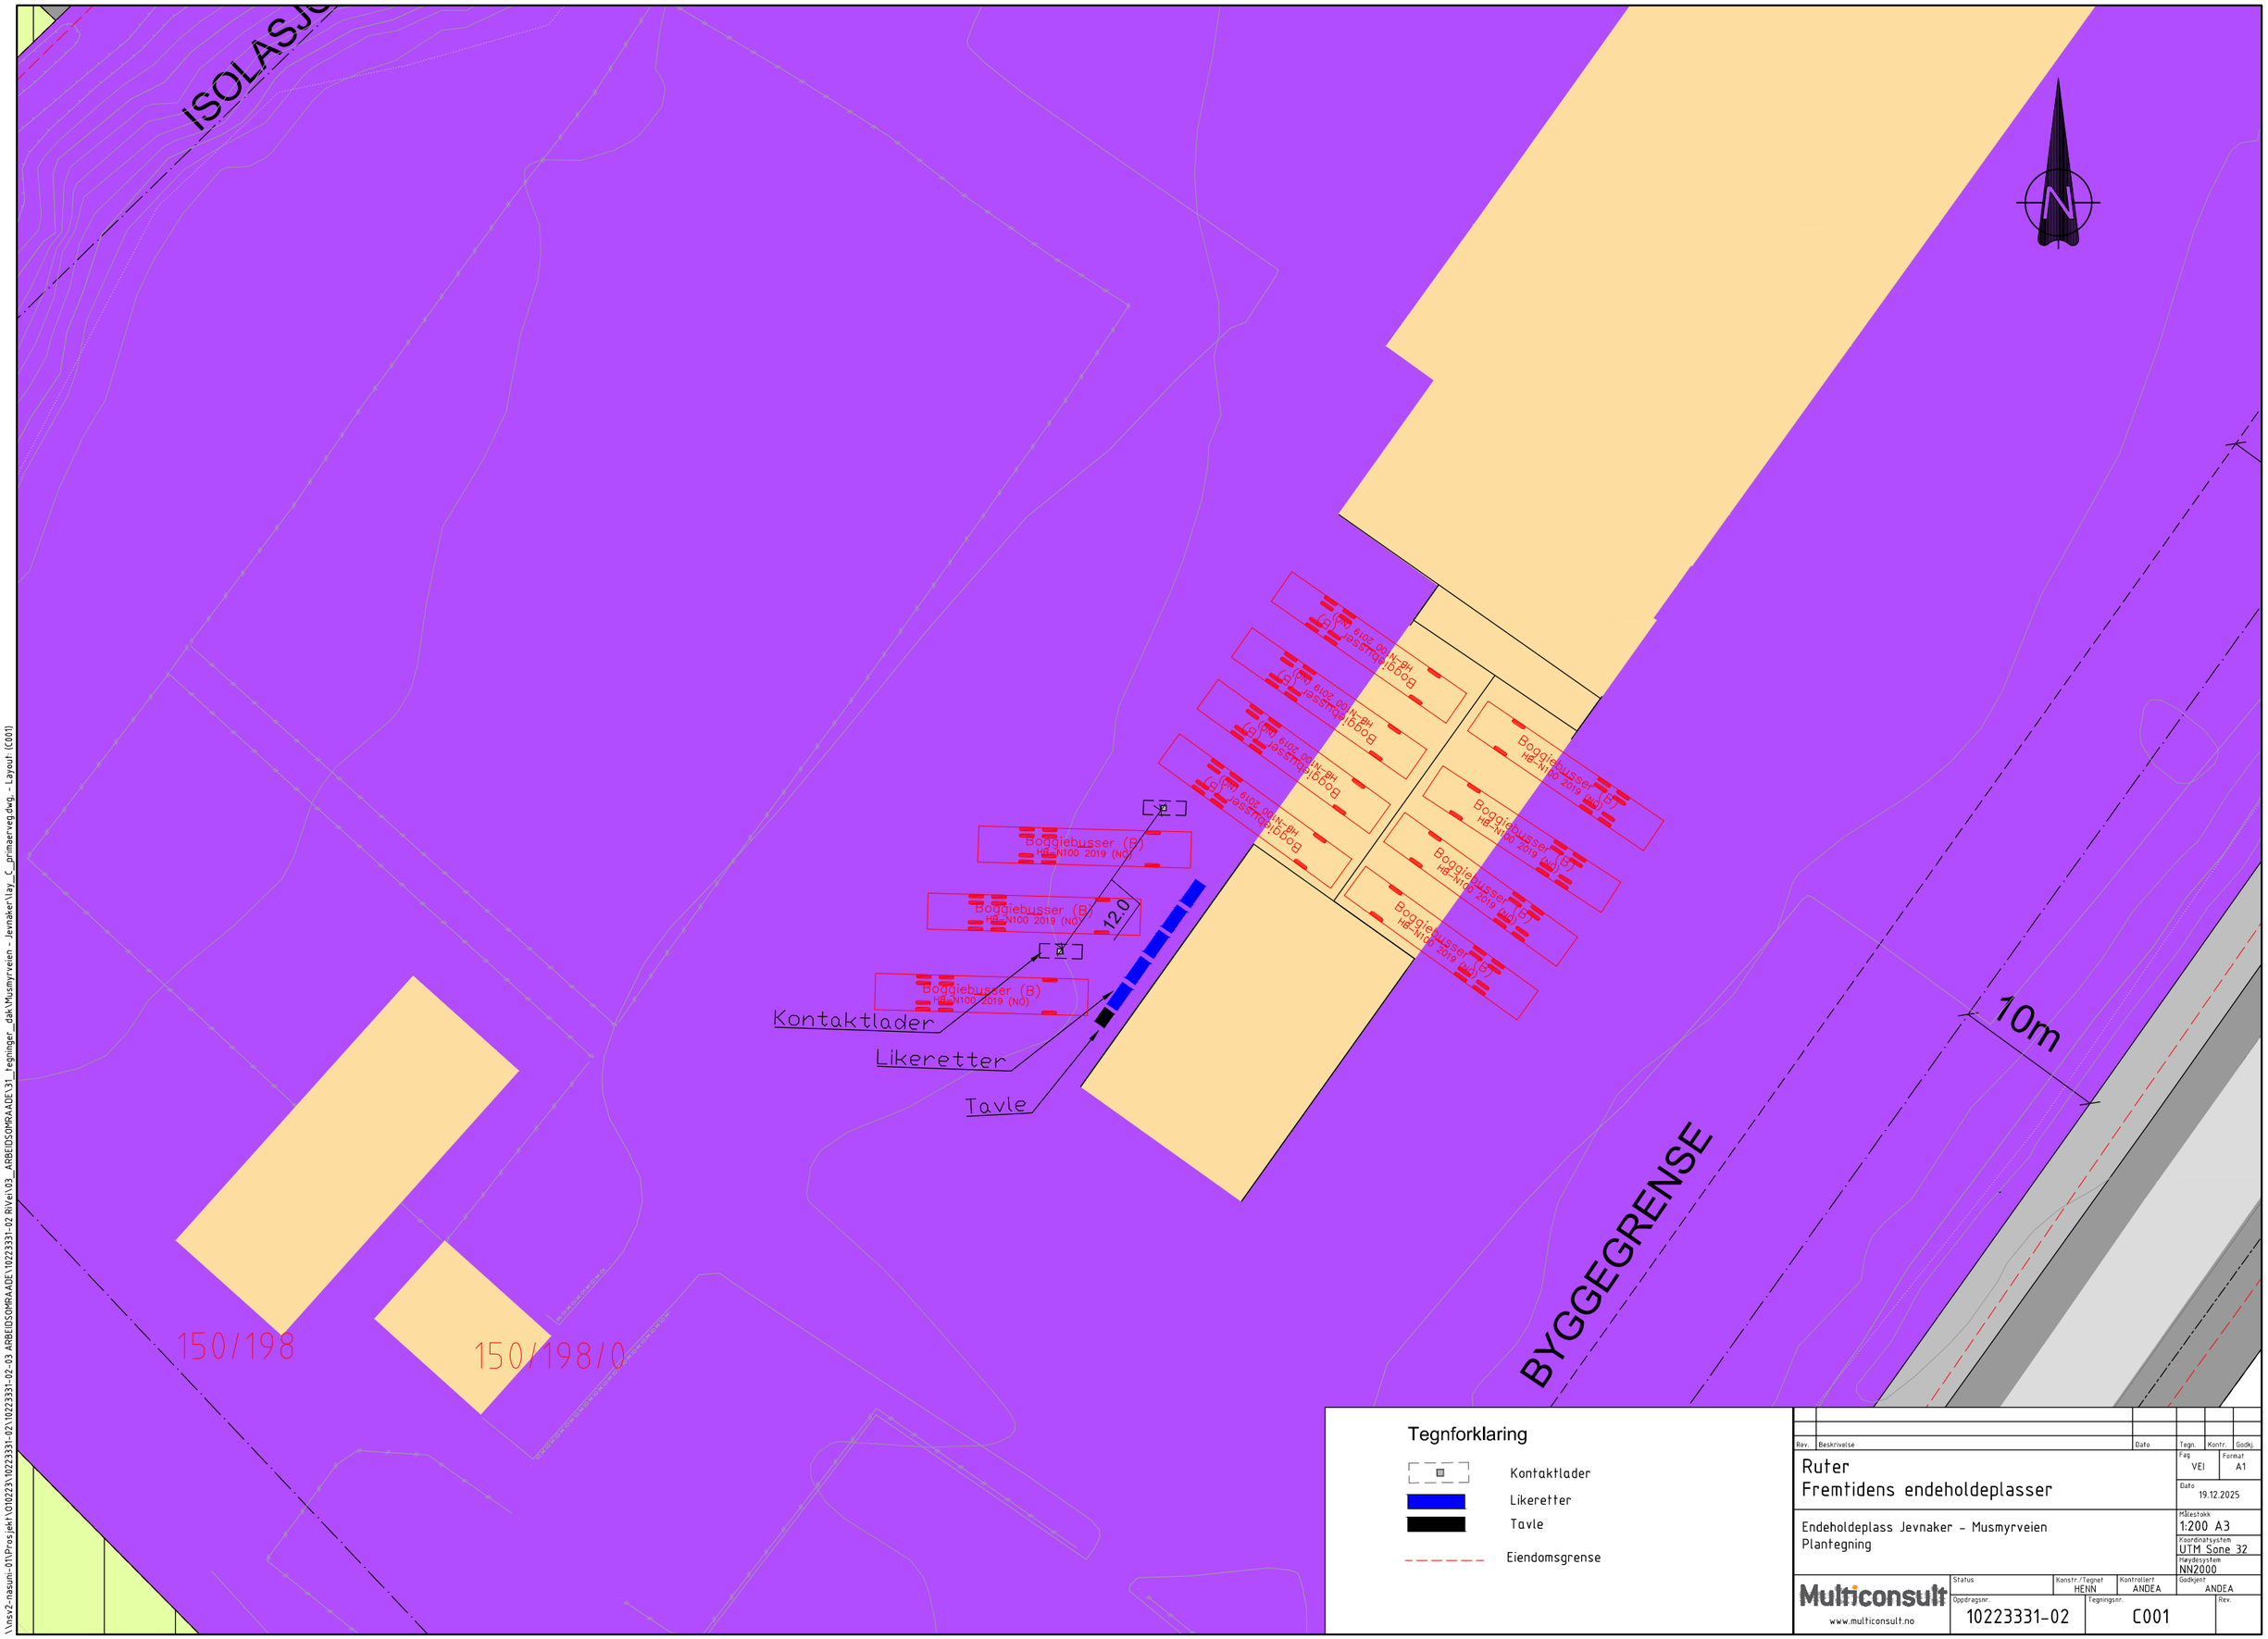

Tegnforklaring

- Kontaktlader
- Likeretter
- Tavle
- Eiendomsgrense

Rev.	Beskrivelse	Dato	Tegn.	Kontr.	Godkj.

Ruter
Fremtidens endeholdeplasser

Endeholdeplass Jevnaker - Musmyrveien
Plantegning

Fag	VEI
Format	A1
Dato	19.12.2025
Målestokk	1:200 A3
Koordinatsystem	UTM Sone 32
Høydesystem	NN2000
Godkjent	ANDEA

Multiconsult
www.multiconsult.no

Status	Konstr./Tegnet	Kontrollert	Oppdragsnr.	Tegningsnr.	Rev.
	HENN	ANDEA	10223331-02	C001	

\\nsv2-nasuni-01\Prosjekt\010223\10223331-02\10223331-02-03 ARBEIDSOMRAADE\10223331-02 RiVei\03_ARBEIDSOMRAADE\31_tegninger_dak\Musmyrveien - Jevnaker\lay_C_primaervegdwg - Layout1 (C001)