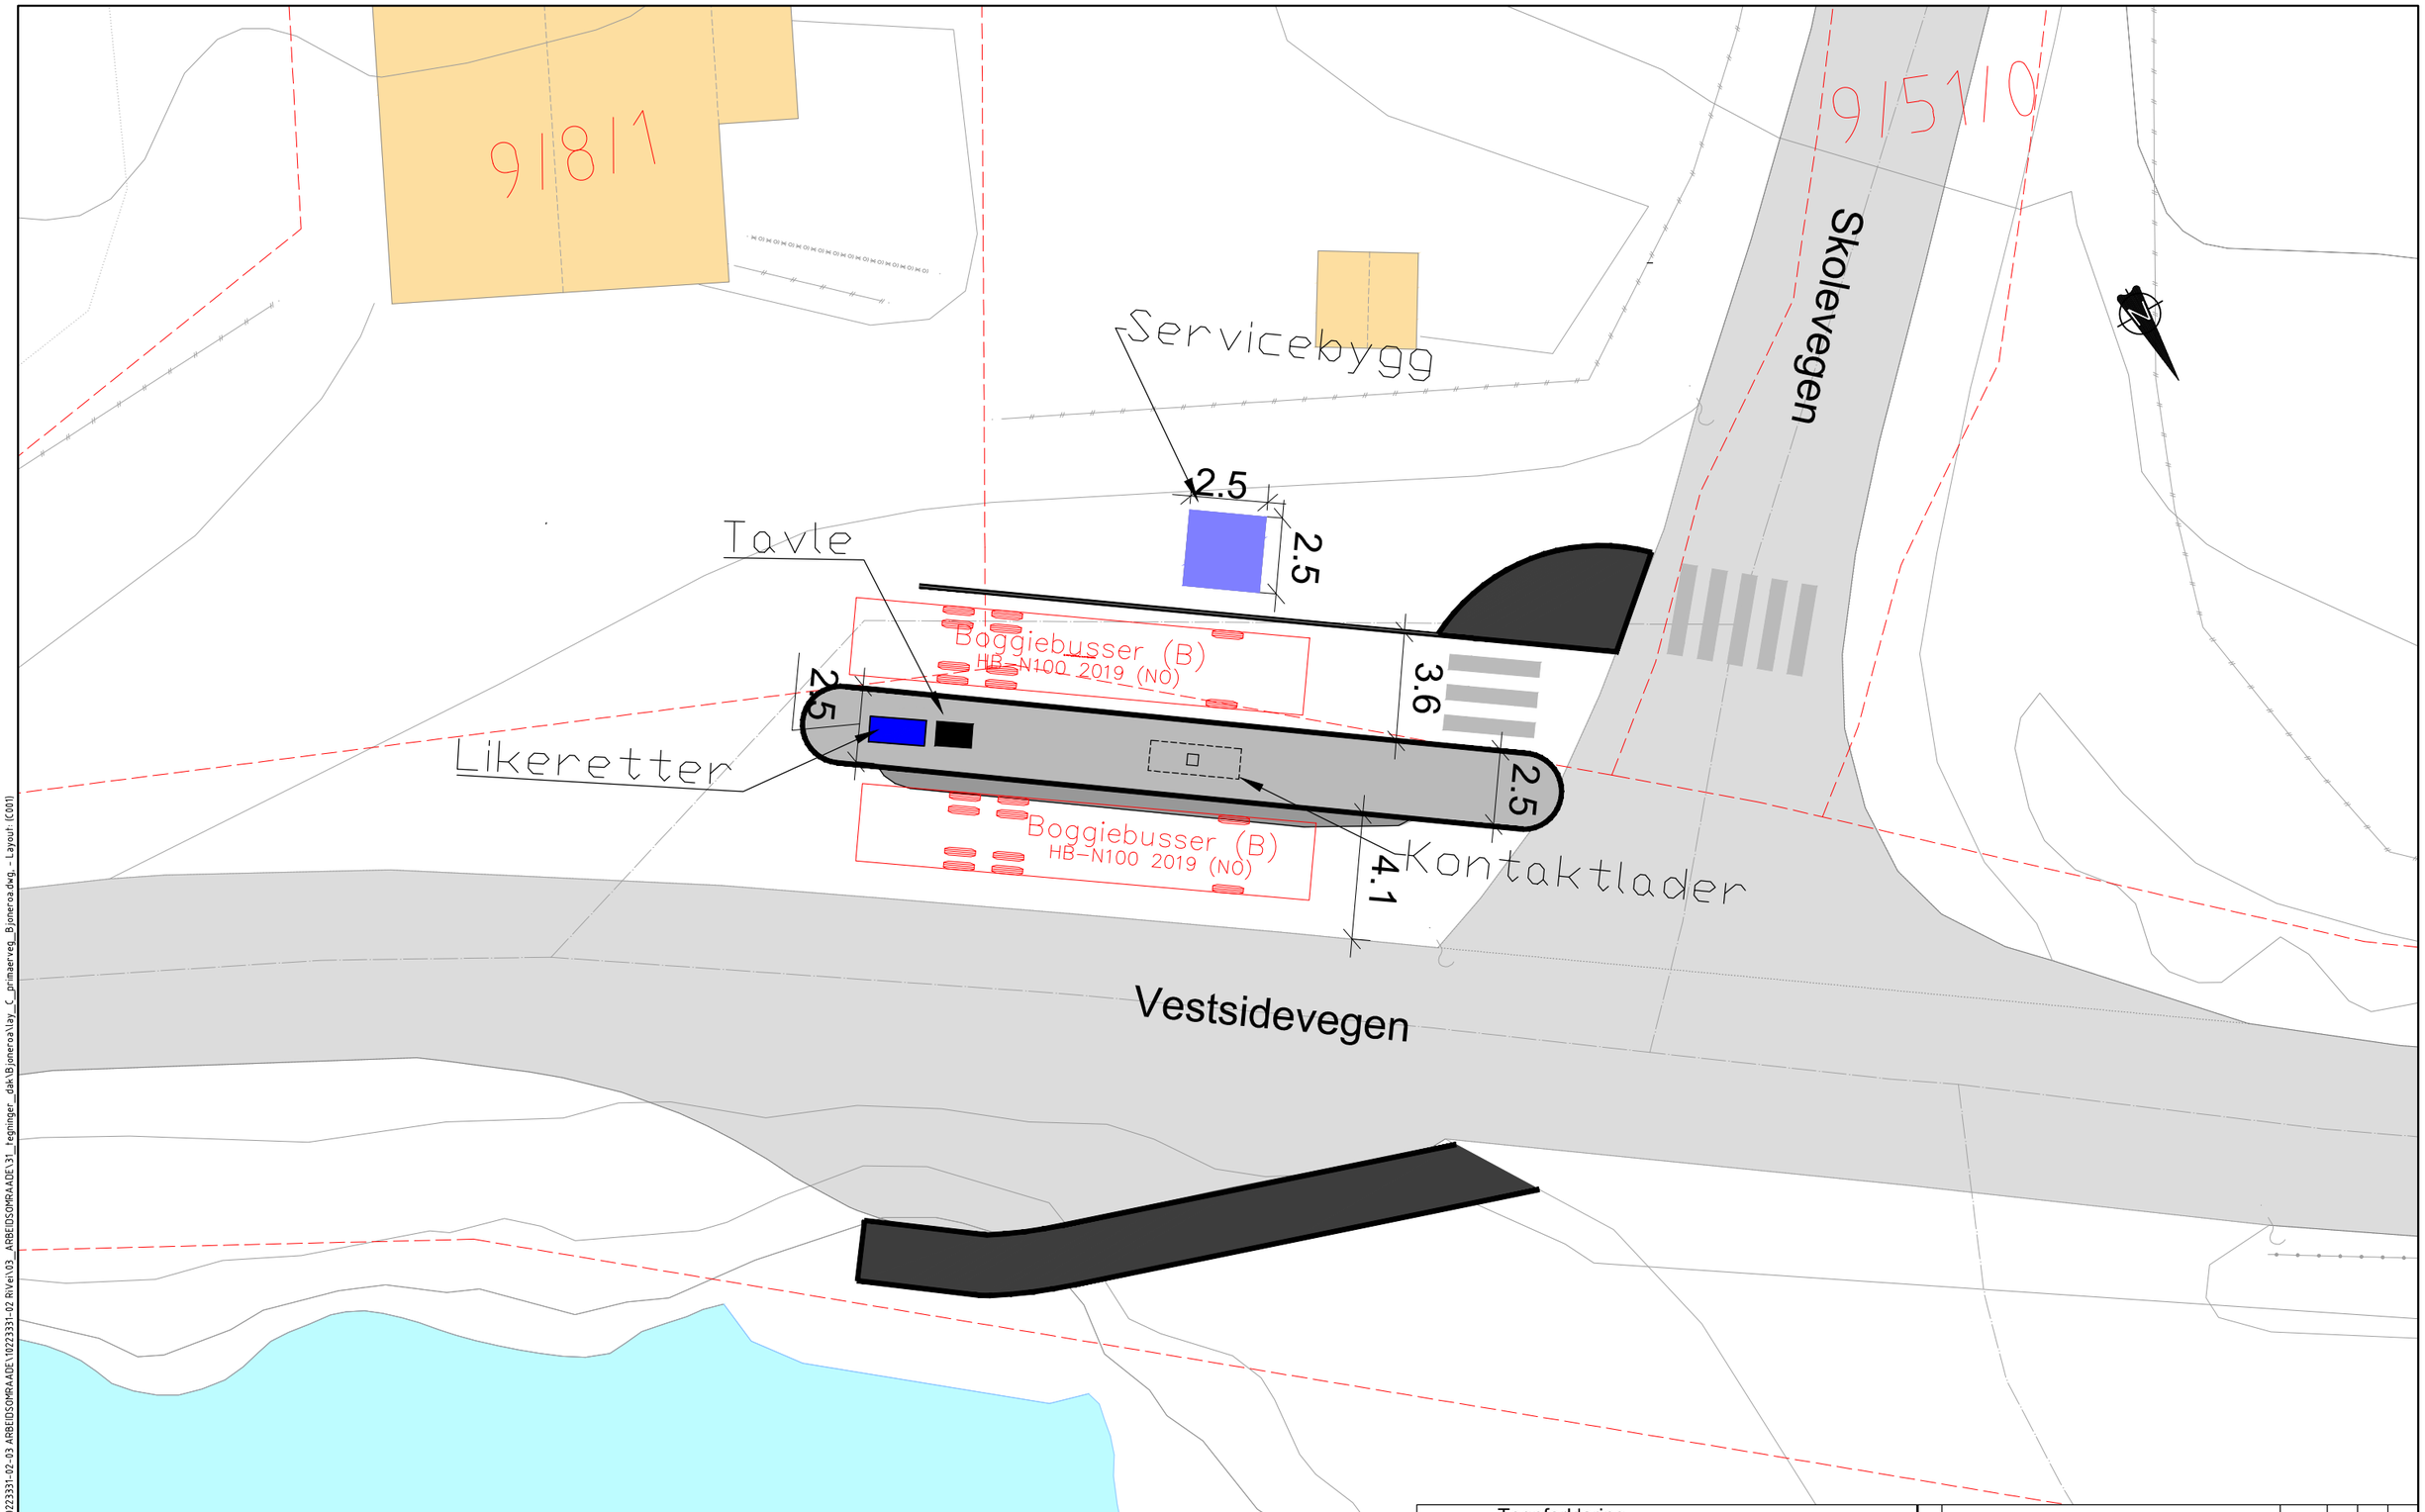

Tegnforklaring

- Kontaktlader
- Servicebygg
- Likeretter
- Tavle
- Eiendomsgrense
- Eksisterende kjørevei
- Plattform
- Fortau
- Nytt kjøreareal

Rev.	Beskrivelse	Dato	Tegn.	Kontr.	Godkj.

Ruter
Fremtidens endeholdeplasser

Fag: VEI
Format: A1
Dato: 13.11.2025

Endeholdeplass Bjoneroa
Plantegning

Målestokk: 1:100 A3
Koordinatsystem: UTM Sone 32
Høydesystem: NN2000

Multiconsult
www.multiconsult.no

Status:
Konstr./Tegnet: HENN
Kontrollert: ANDEA
Godkjent: ANDEA

Oppdragsnr.: 10223331-02
Tegningsnr.: C001
Rev.:

\\nsv2-masuni-01\Prosjekt\010223\10223331-02\10223331-02-03 ARBEIDSOMRAADE\10223331-02 RiVei\03_ARBEIDSOMRAADE\31_tegninger_dak\Bjoneroa\lay_C_primaerveg_Bjoneroa.dwg, - Layout: I(C01)