



Gran kommune


Eiendom: 9/35
Adresse: Skolevegen 10
Utskriftsdato: 28.03.2025
Målestokk: 1:500

- Eiendomsgr. nøyaktig <= 10 cm
- Eiendomsgr. middels nøyaktig >10<=30 cm
- Eiendomsgr. mindre nøyaktig >30<=200 cm
- Eiendomsgr. mindre nøyaktig
- Eiendomsgr. lite nøyaktig >=500 cm
- Eiendomsgr. uviss nøyaktighet
- Hjelpelinje veikant
- Eiendomsgr. omtvistet
- Hjelpelinje punktfeste
- Hjelpelinje vannkant
- Hjelpelinje fil



UTM-32

Situasjonskart

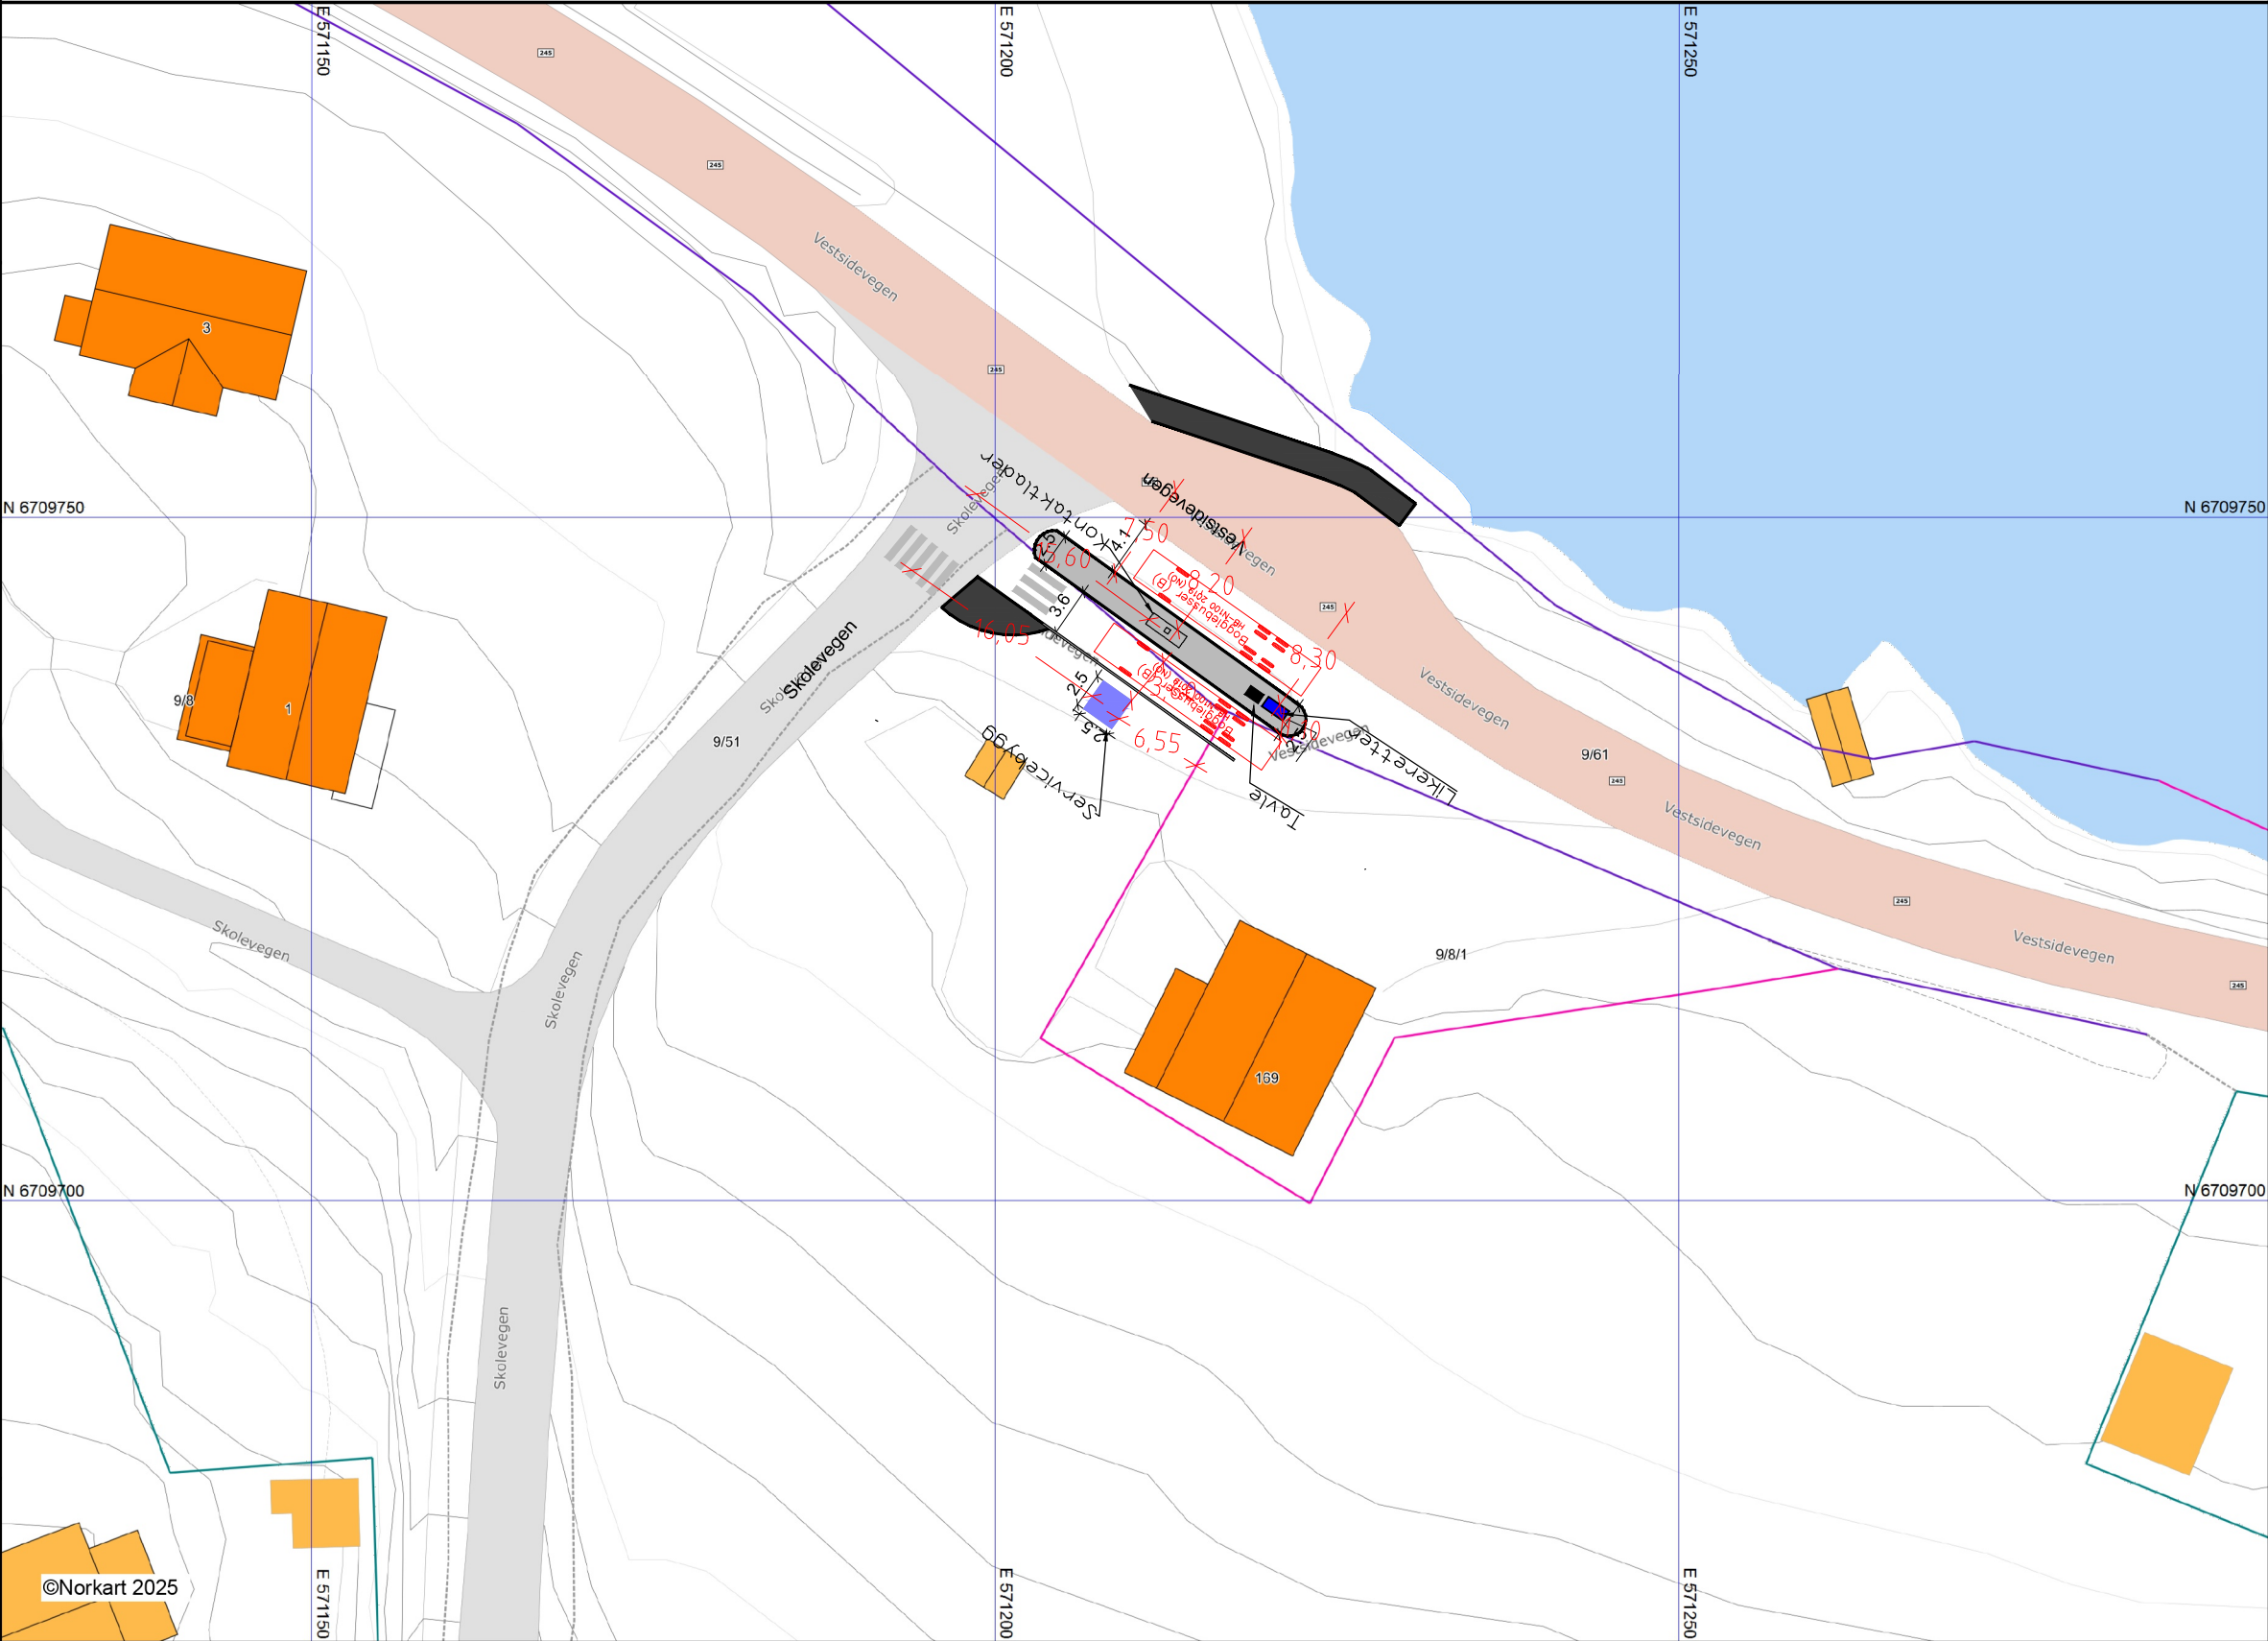

- 1) Det tas forbehold om feil i kartgrunnlaget
- 2) Ved utskrift fra PDF-fil kan målestokken bli unøyaktig
- 3) Kommuneplanen er laget for små målestokker og kan være unøyaktig hvis man zoomer mye inn i planen