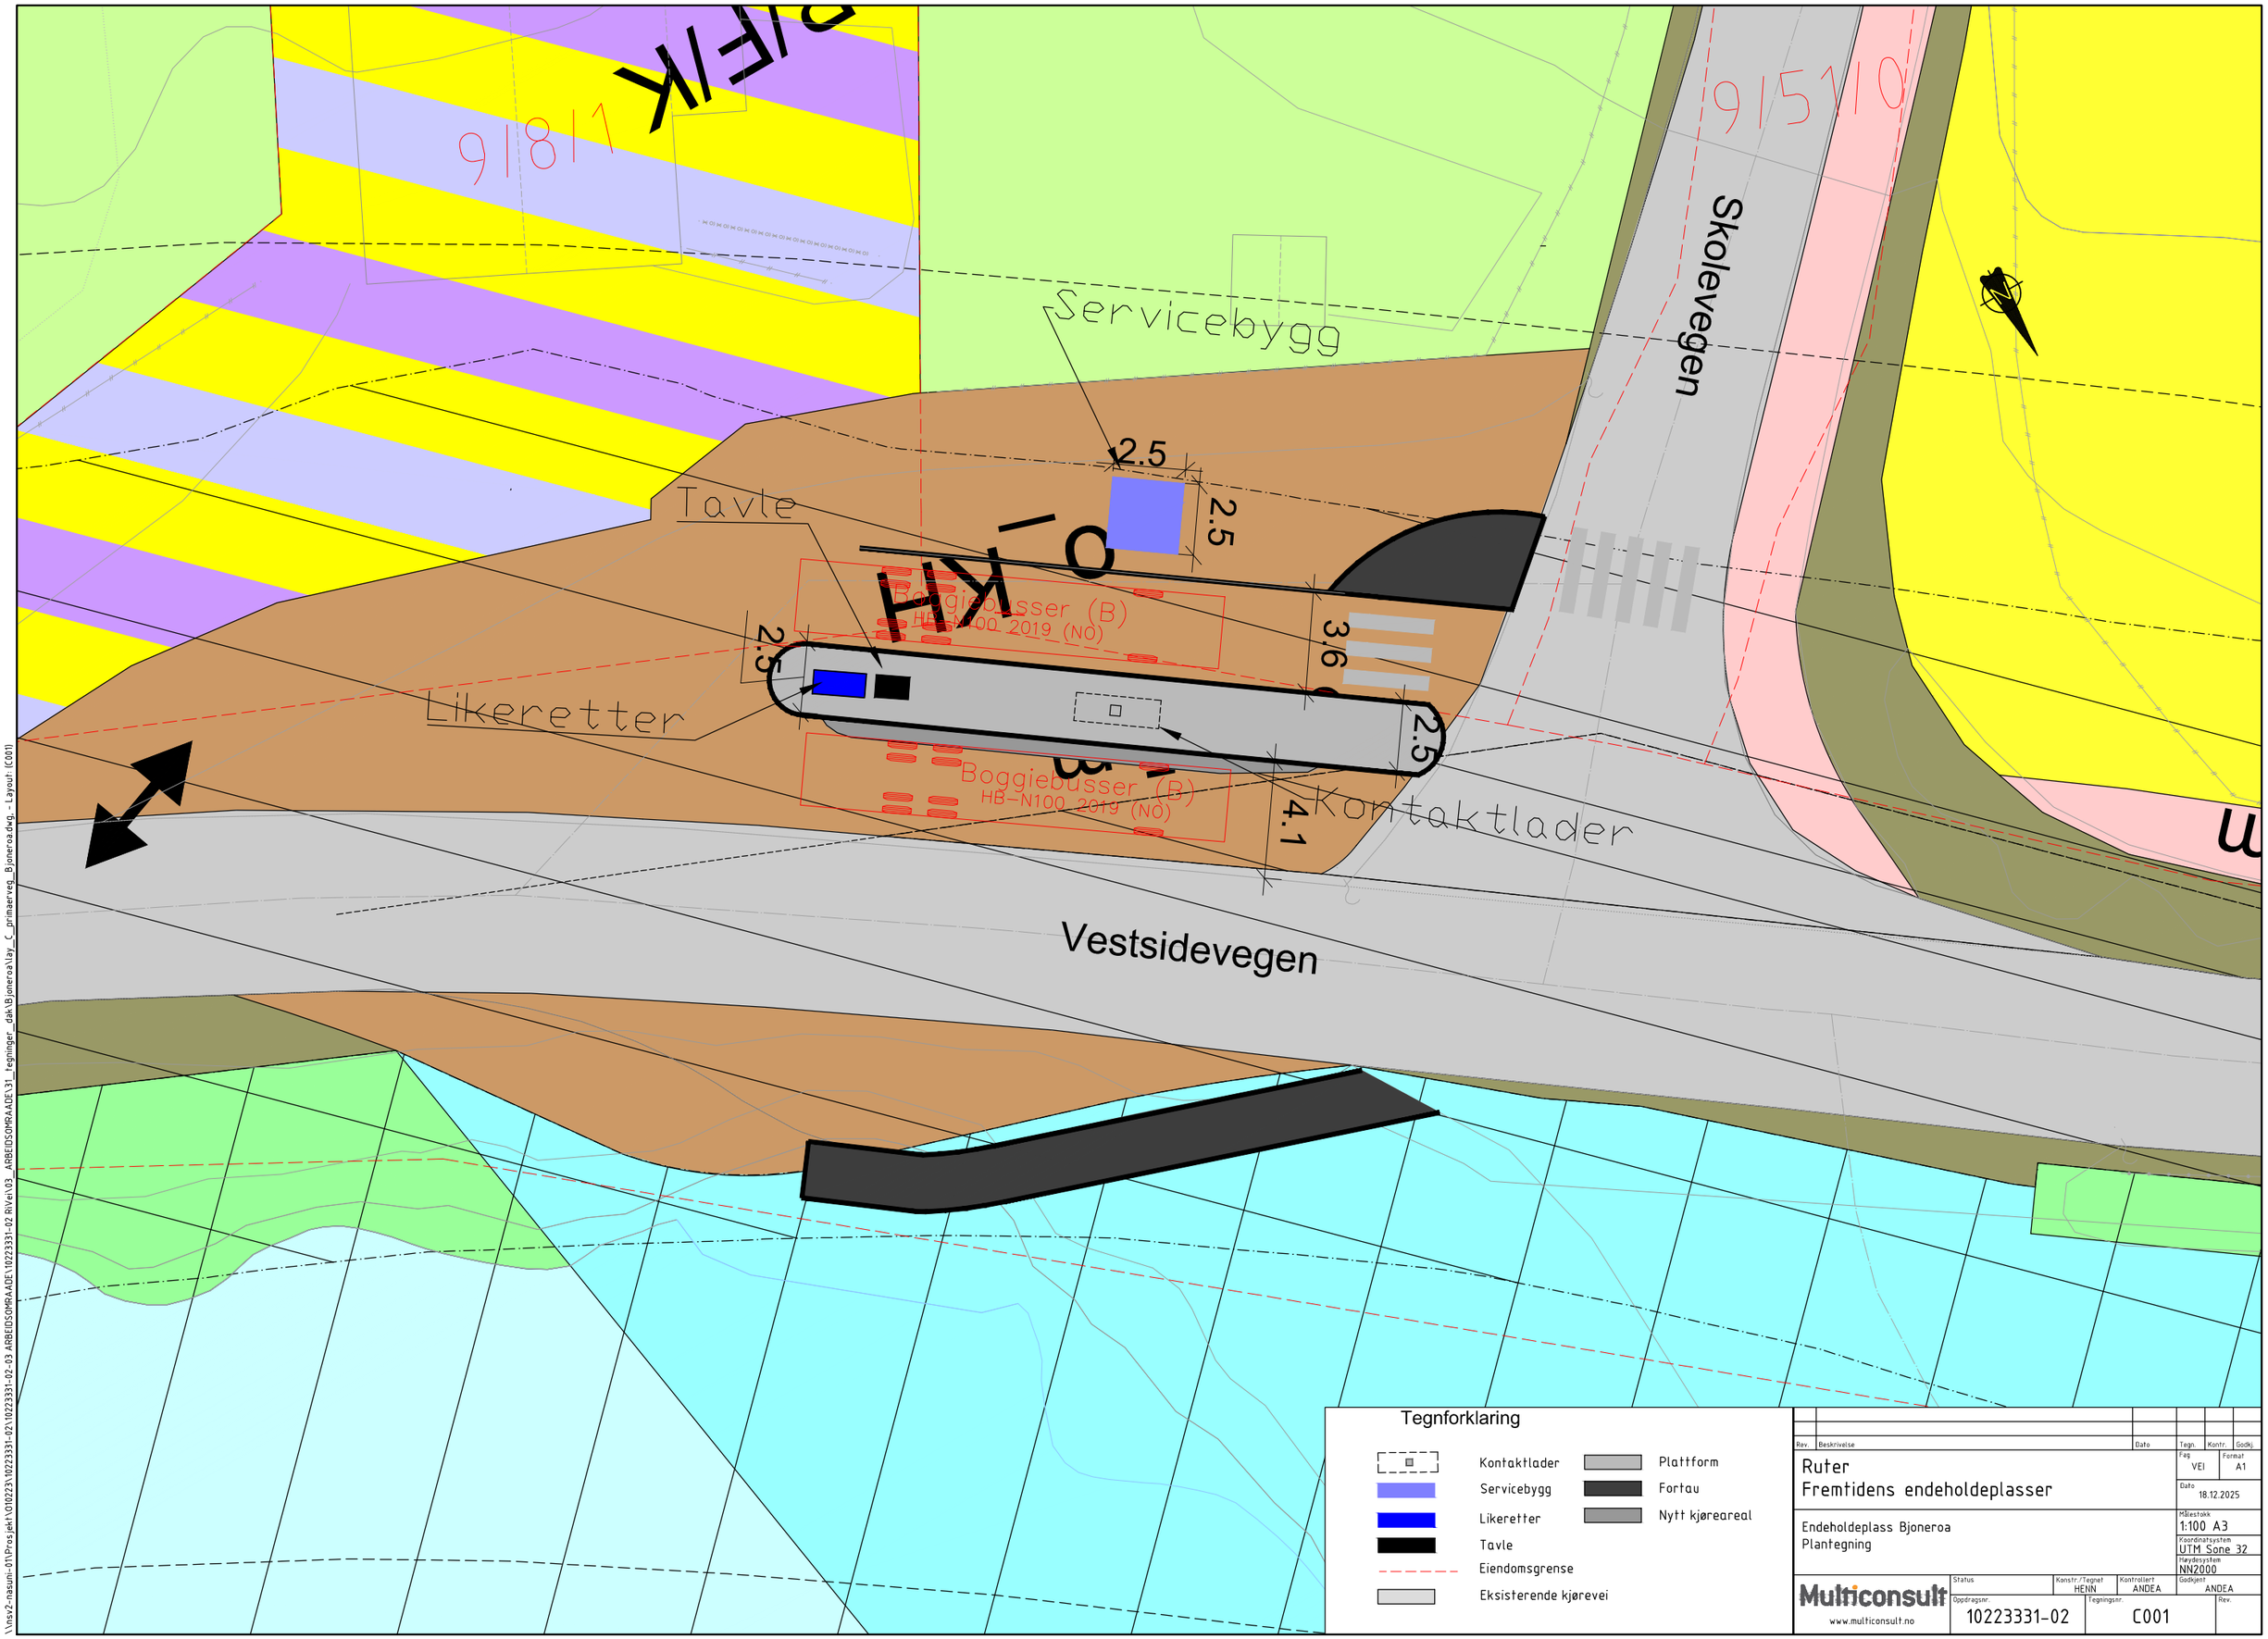


| Rev. | Beskrivelse | Dato | Tegn. | Kontr. | Godkj. |
|---|---|---|---|---|---|
| | | | | | |

Ruter
Fremtidens endeholdeplasser

Endeholdeplass Bjoneroa
Plantegning

| | |
|---|---|
| Fag | VEI |
| Format | A1 |
| Dato | 18.12.2025 |
| Målestokk | 1:100 A3 |
| Koordinatsystem | UTM Sone 32 |
| Høydesystem | NN2000 |
| Status | |
| Konstr./Tegnet | HENN |
| Kontrollert | ANDEA |
| Godkjent | ANDEA |
| Oppdragsnr. | 10223331-02 |
| Tegningsnr. | C001 |
| Rev. | |

Multiconsult
www.multiconsult.no

\\nsv2-masuni-01\Prosjekt\010223\10223331-02\10223331-02-03 ARBEIDSOMRAADE\10223331-02 RiVei\03_ARBEIDSOMRAADE\31_tegninger_dak\Bjoneroa\lay_C_primaerveg_Bjoneroa.dwg, - Layout: (C001)