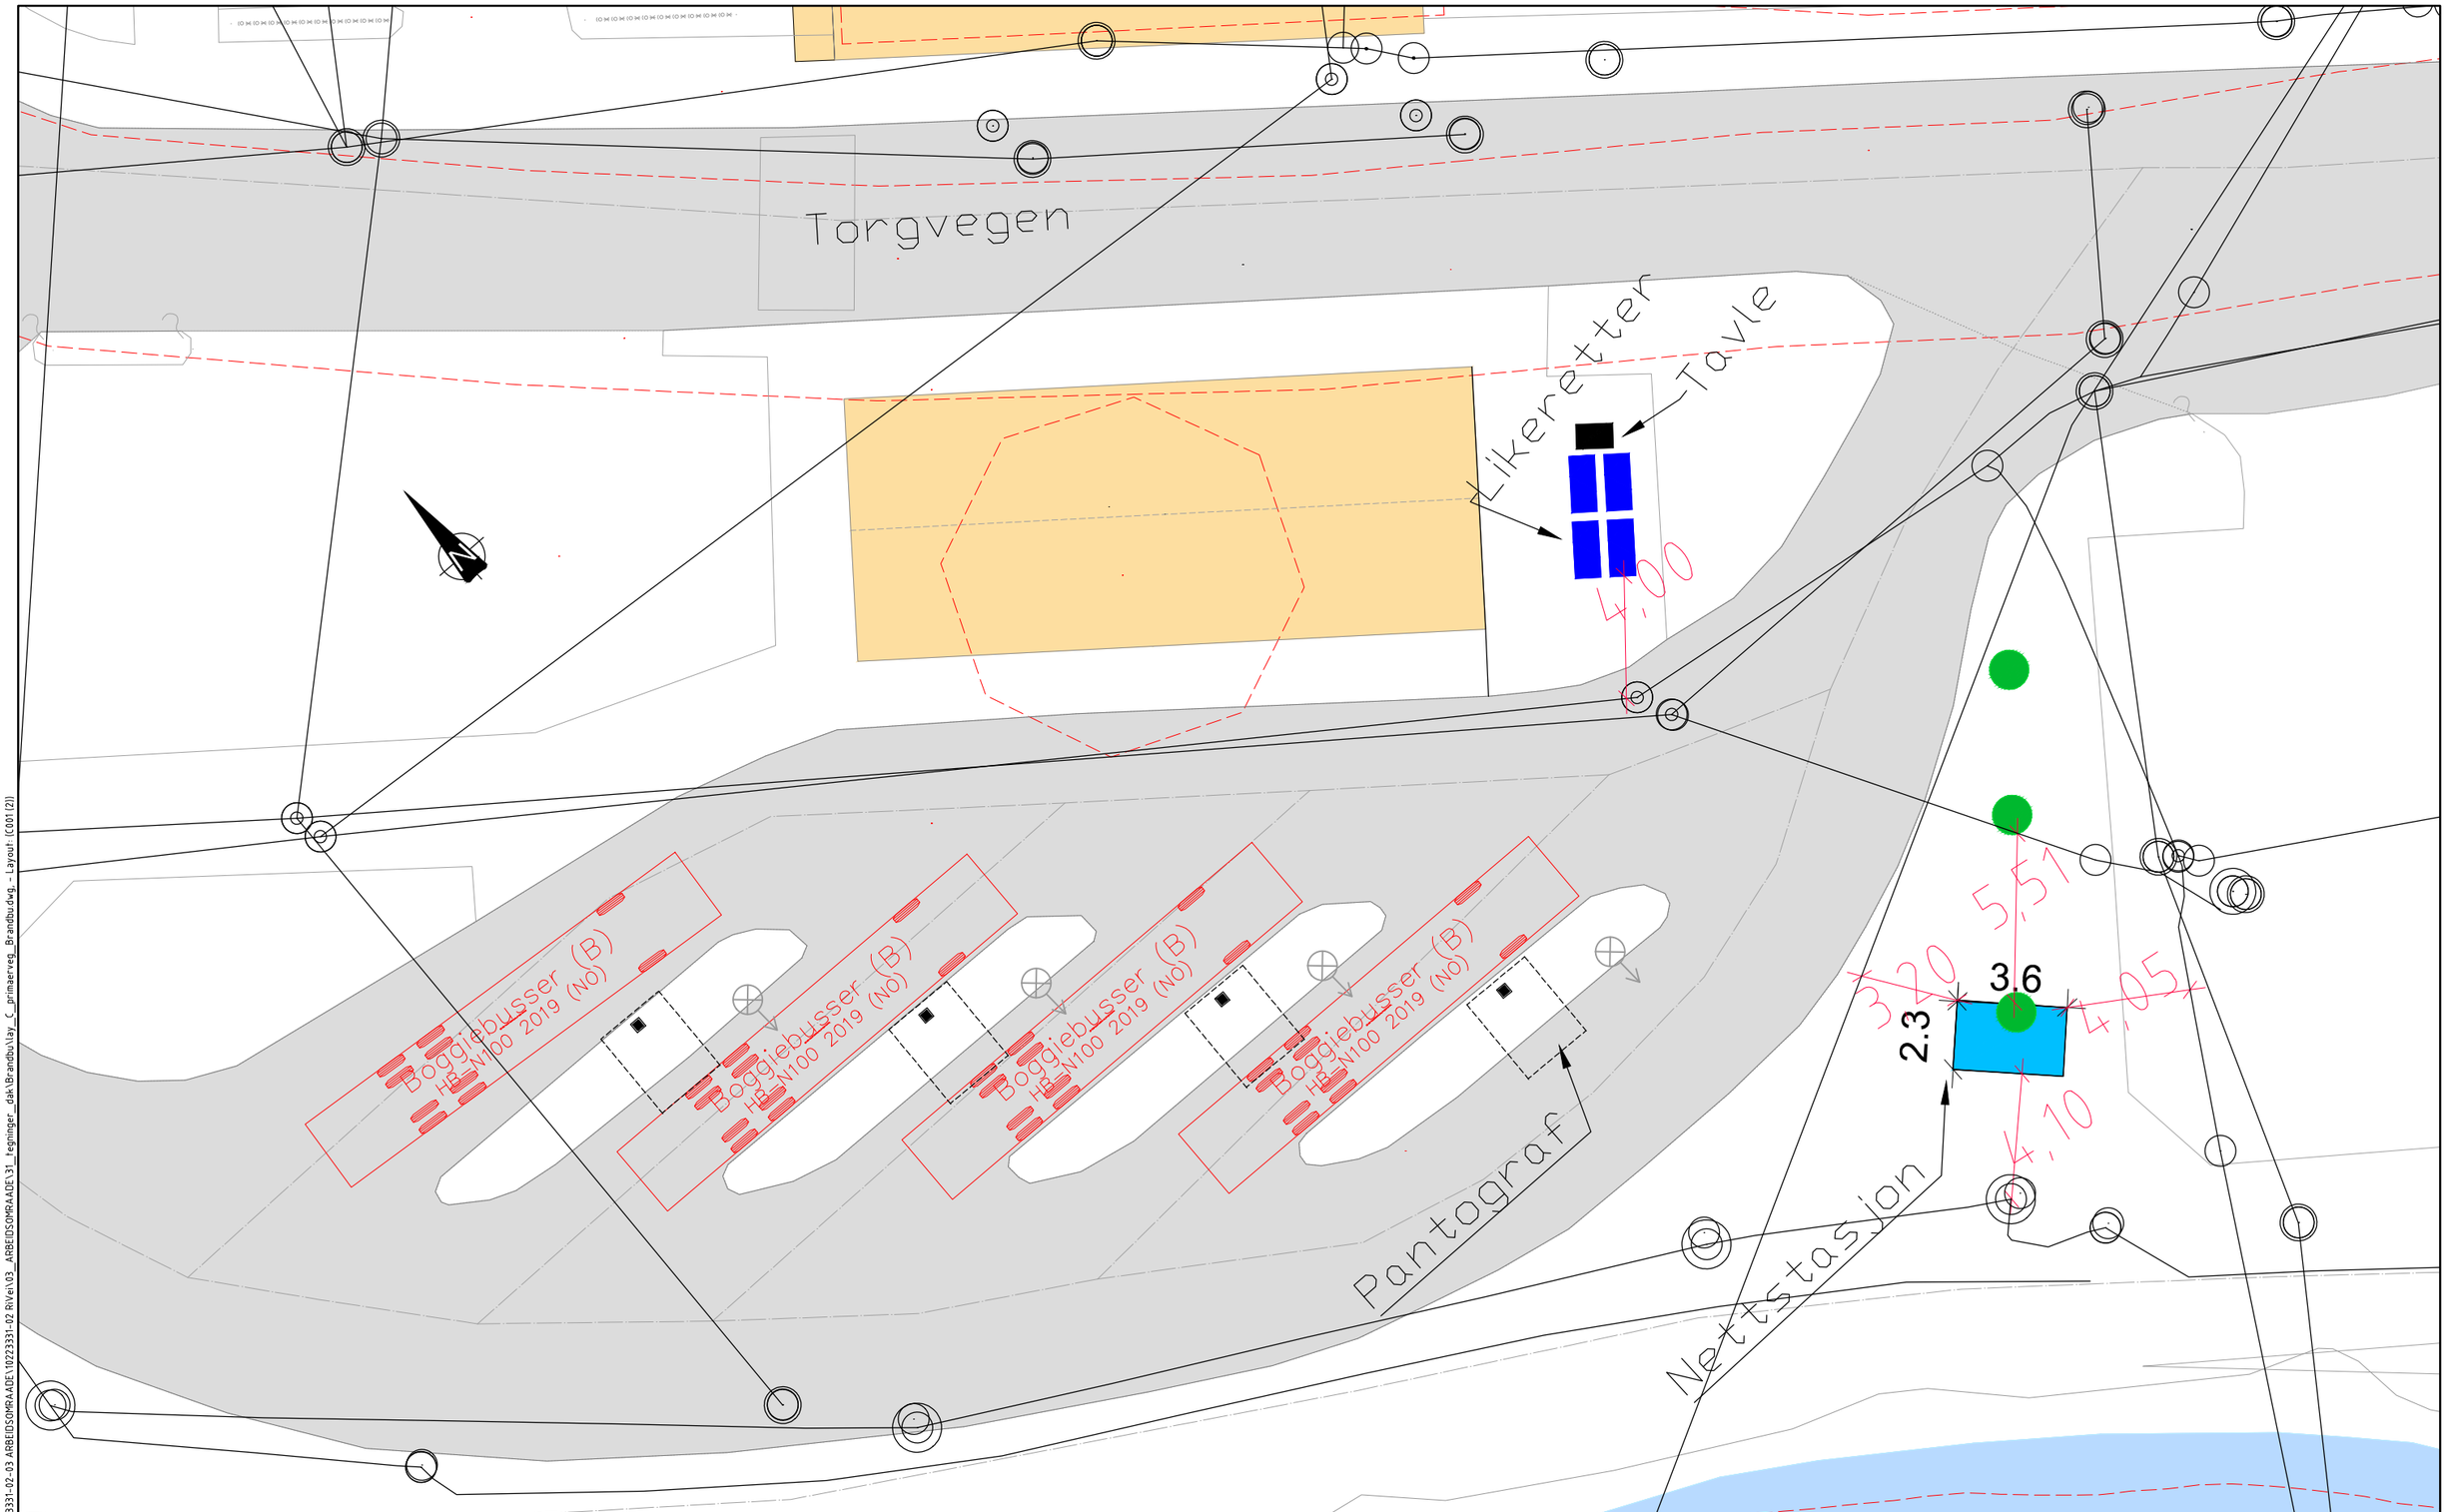

Tegnforklaring

- Pantograf
- Nettstasjon
- Likeretter
- Tavle
- Eiendomsgrense
- Eksisterende kjørevei
- Eksisterende lyktestolpe
- Ca. plassering av trær v/nettstasjon

Rev.	Beskrivelse	Dato	Tegn.	Kontr.	Godkj.

Ruter
Fremtidens endeholdeplasser

Endeholdeplass Brandbu
Plantegning

Fag: VEI
Format: A1
Dato: 10.11.2025
Målestokk: 1:100 A3
Koordinatsystem: UTM Sone 32
Høydesystem: NN2000

Multiconsult
www.multiconsult.no

Status
Konstr./Tegnet: HENN
Kontrollert: ANDEA
Godkjent: ANDEA
Oppdragsnr.: 10223331-02
Tegningsnr.: C001
Rev.

\\nsv2-nasuni-01\Prosjekt\010223\10223331-02\10223331-02-03 ARBEIDSOMRAADE\10223331-02 RIVei\03_ARBEIDSOMRAADE\31_tegninger_dak\Brandbulay_C_primaerveg_Brandbu.dwg - Layout: (C001(2))