

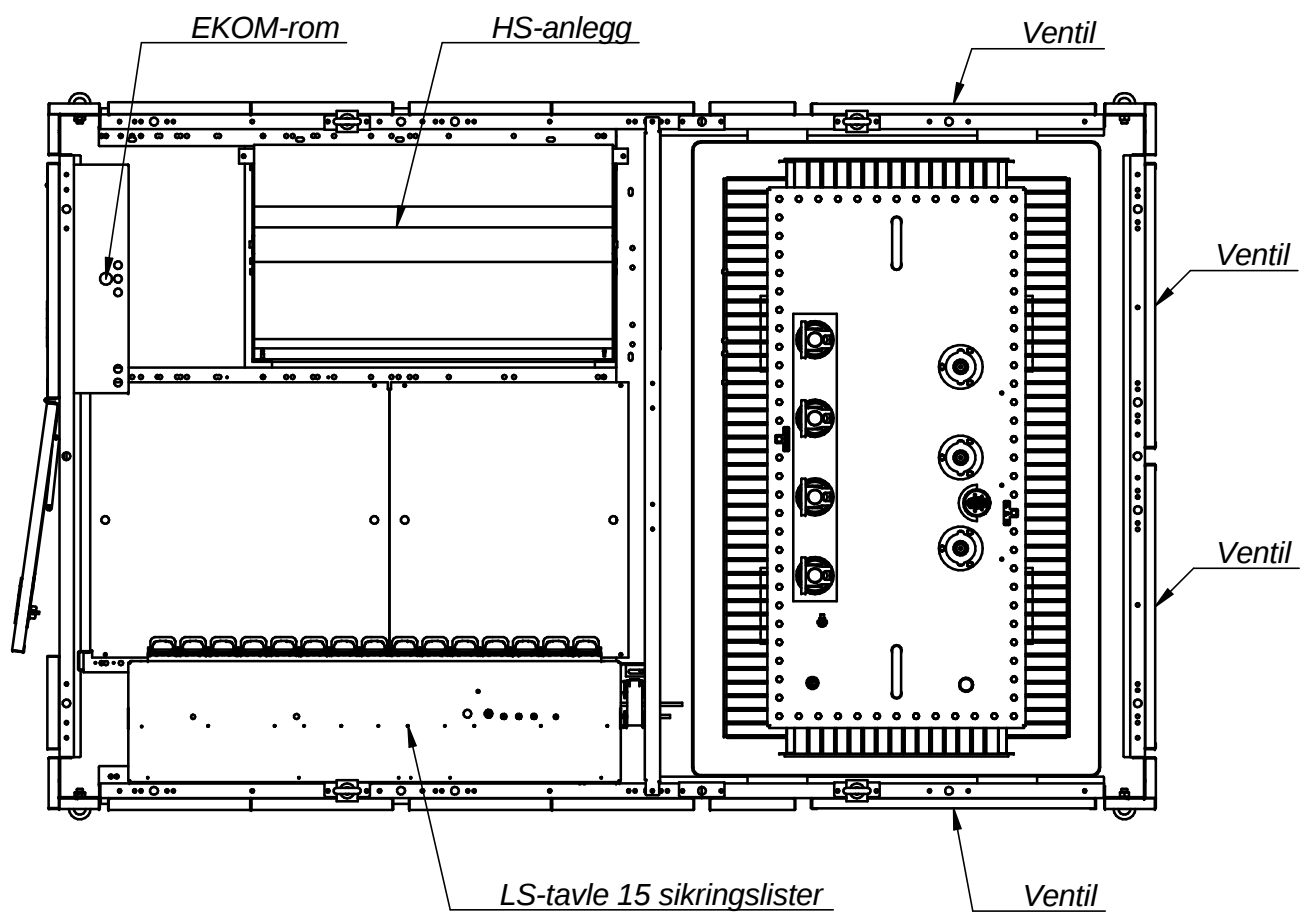


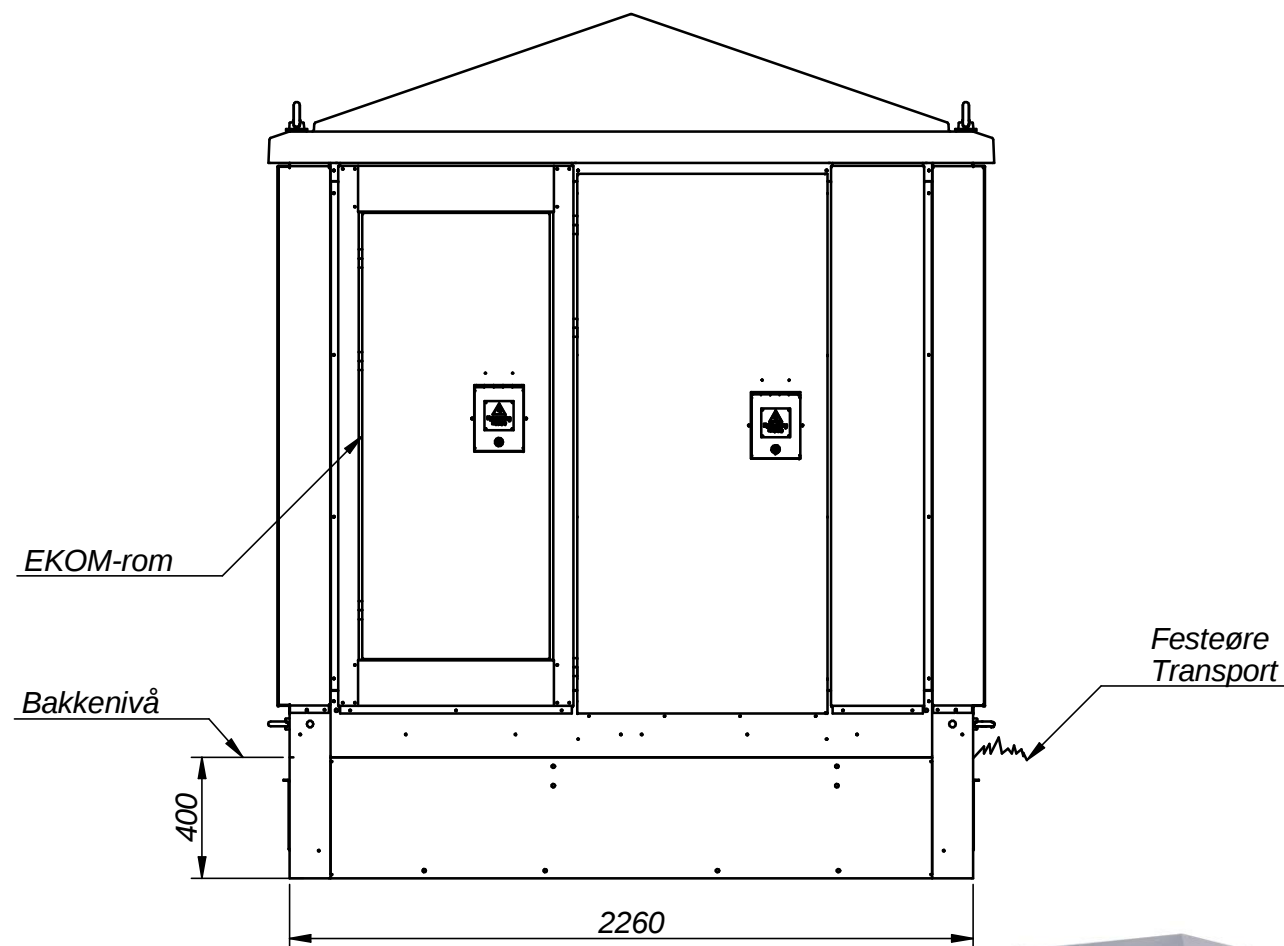

Bestykning og mål

- Høyspenning: 3-kurs kompaktanlegg
BxDxH = 1190x800x2000
- Lavspenning: 15 sikringslister
- Transformator: 2000 kVA
LxBxH = 1980x1150x1890
- EKOM-rom: BxDxH = 750x200x1500

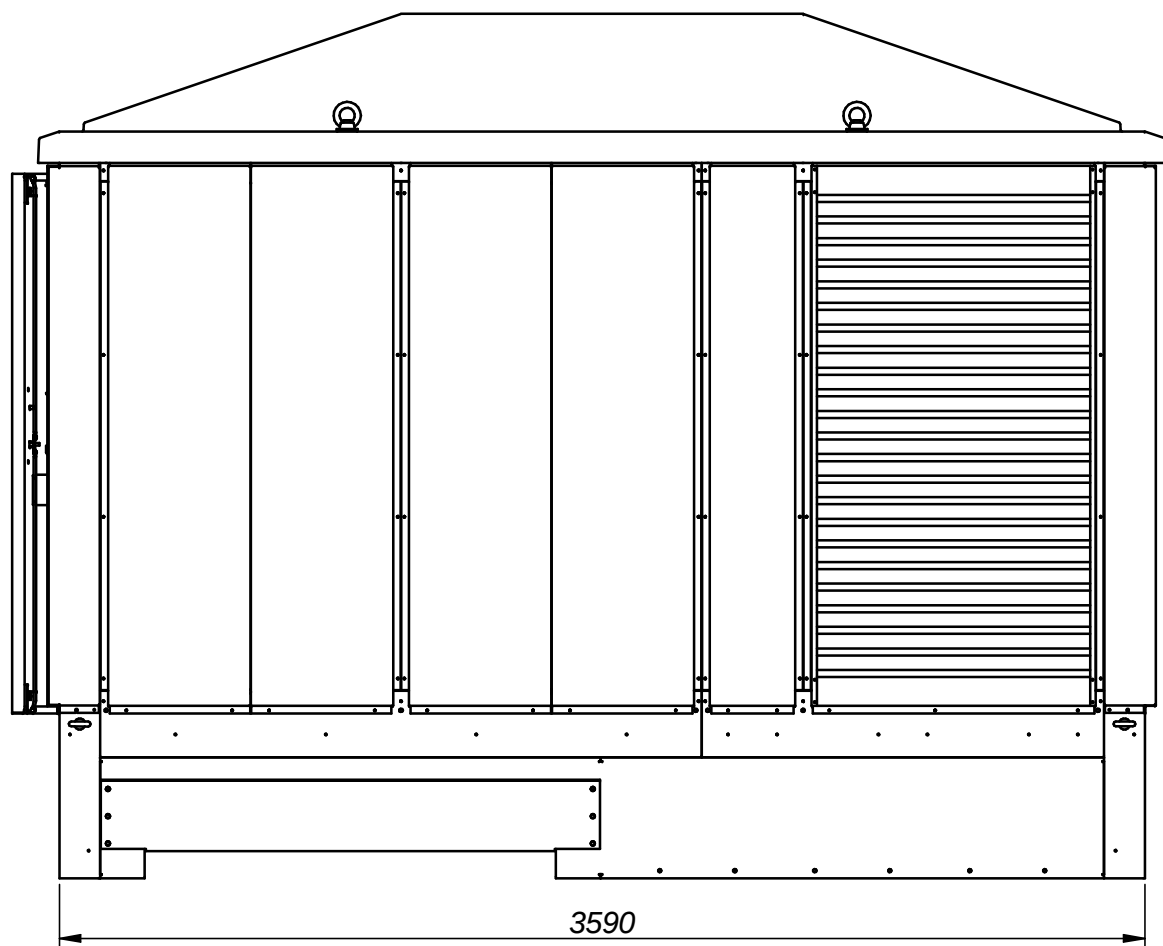

Målsskisse
MAXI 3590
EKOM-rom
Farge Mørk Grå RAL 7021

Skala:	Dato: 09.11.2023
1:25	Mod. av: A.N.
A3	Kontroll:
Projeksjons- metode	Erstatning for:
Erstattet av:	




MØRE TRAFØ AS
N-6230 SYKKYLVEN

Tgn. nr:

Rev. nr:


MT40877

Side 1 av 2

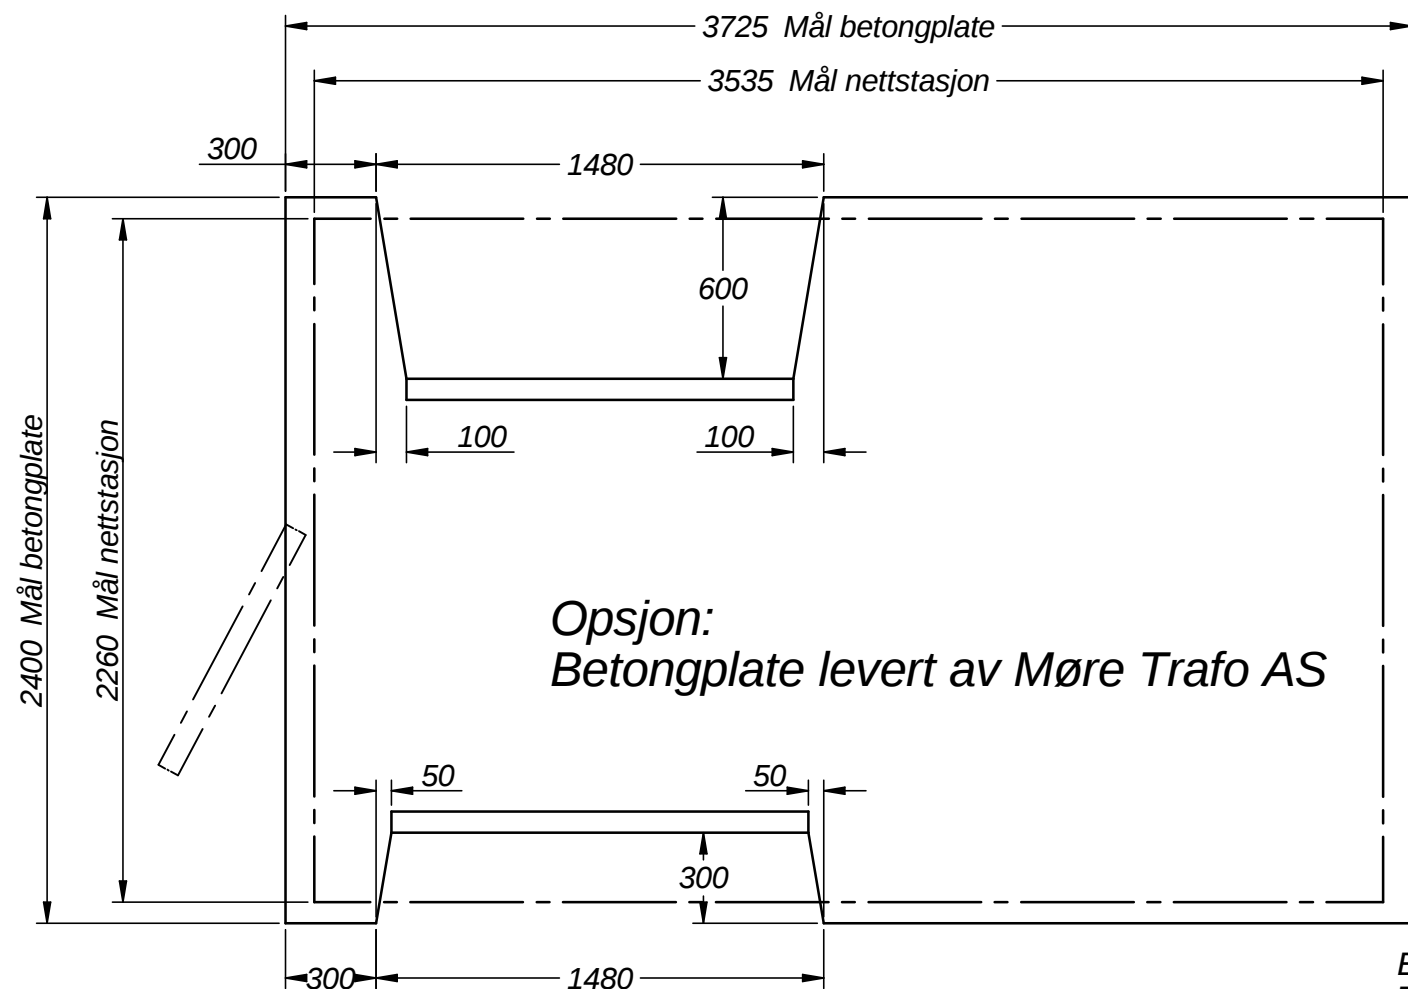


Opsjon:
Betongplate levert av Møre Trafo AS

Bemerkning:
Topp Platenivå 0,35 under ferdig bakkenivå.
Utførelse av grunnarbeid iht til REN-anbefaling
Tegningen viser plassering av innhogg.

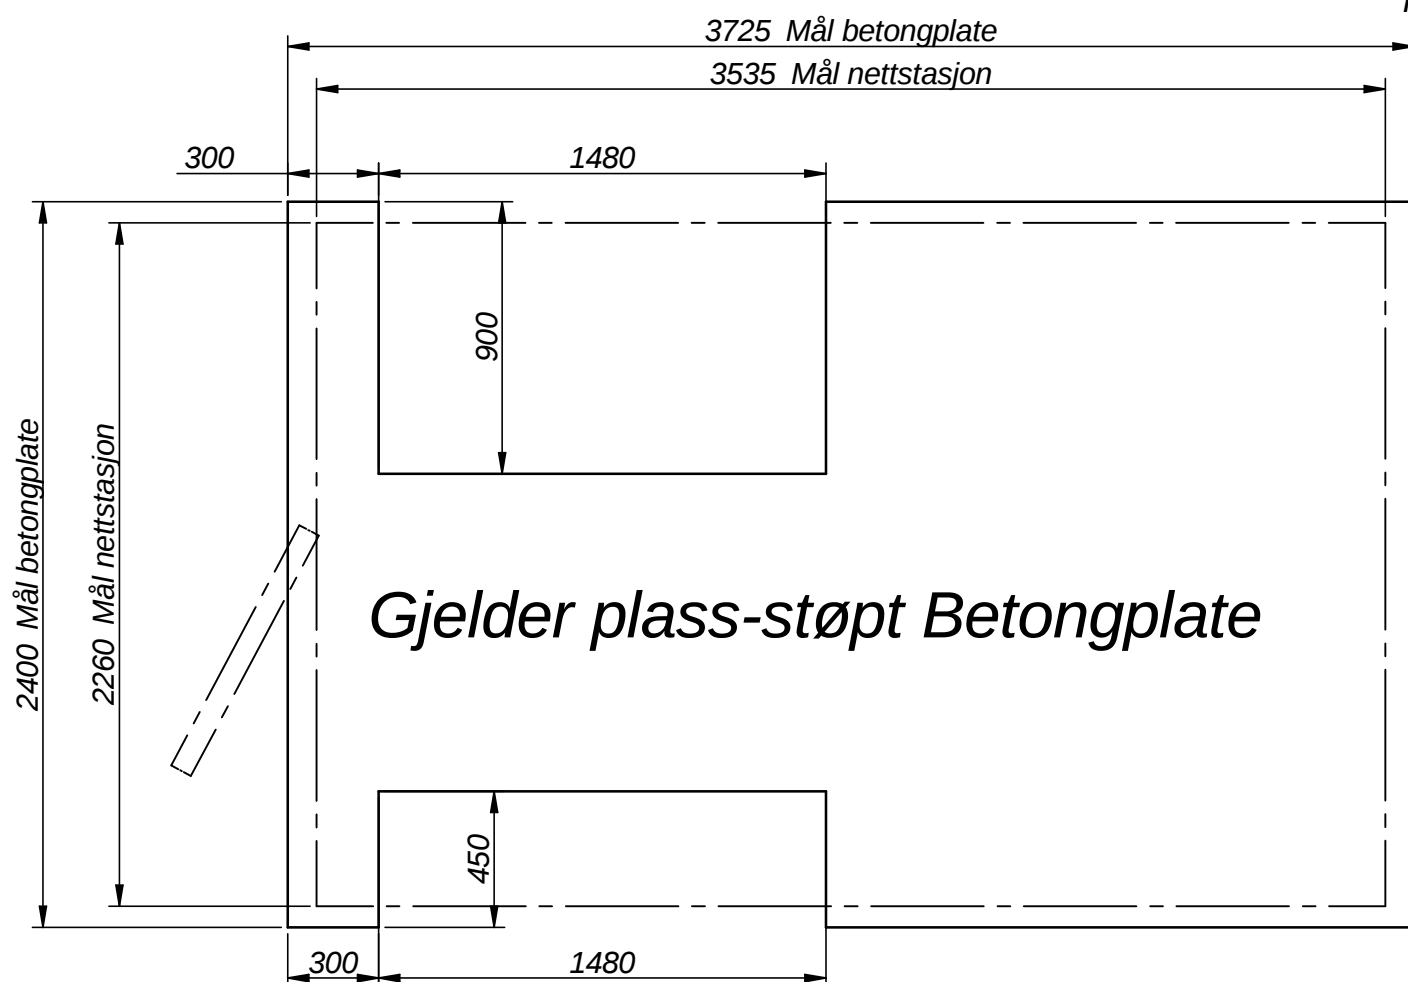

Gjelder plass-støpt Betongplate

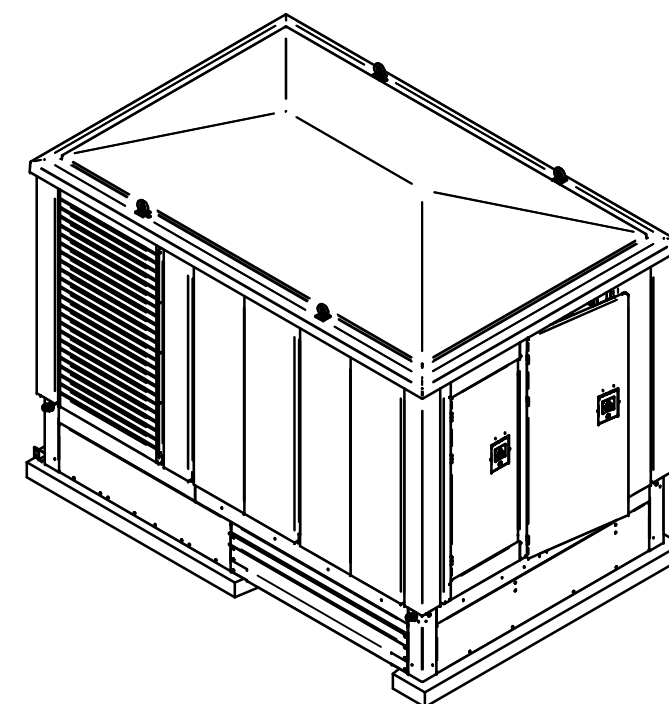

Målskisse
MAXI 3590
EKOM-rom
Farge Mørk Grå RAL 7021

Skala: 1:25
A3
Projeksjonsmetode
Dato: 09.11.2023
Mod. av: A.N.
Kontroll:
Erstatning for:
Erstattet av:

MØRE
TRAFO

MØRE TRAFO AS
N-6230 SYKKYLVEN

Tgn. nr:

Rev. nr:

MT40877

Side 2 av 2