



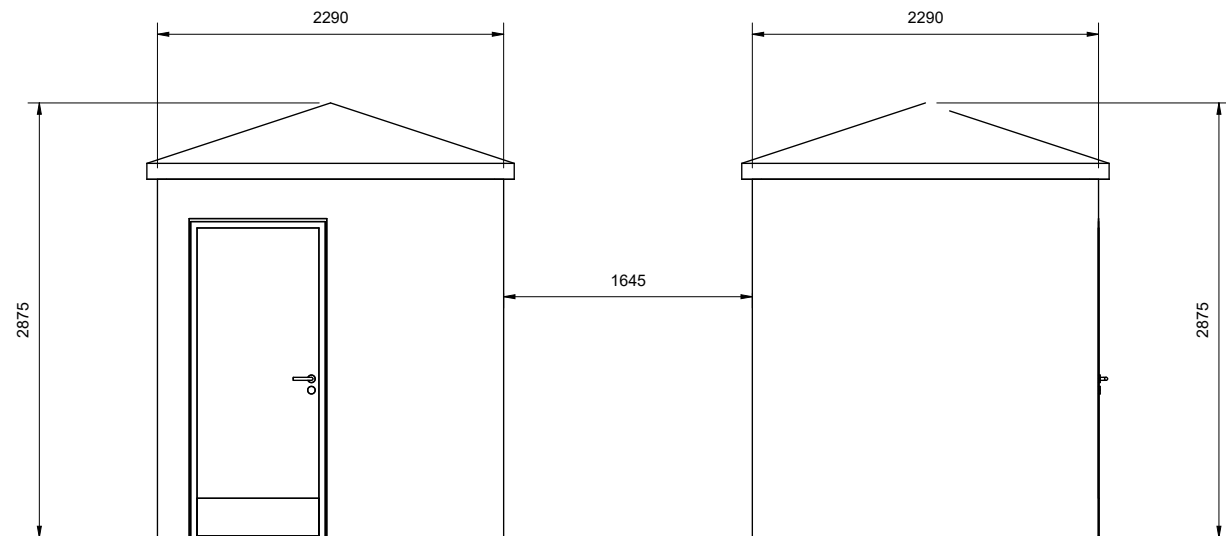

Kortside Teknisk hus & Nettstasjon

1 : 50

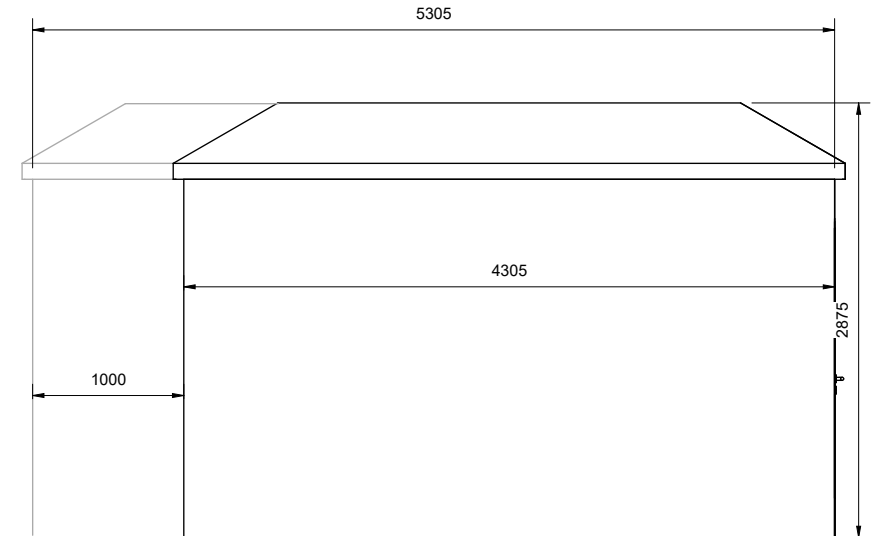


Langside Teknisk hus & Nettstasjon

1 : 50

Plan Teknisk hus & Nettstasjon

1 : 50

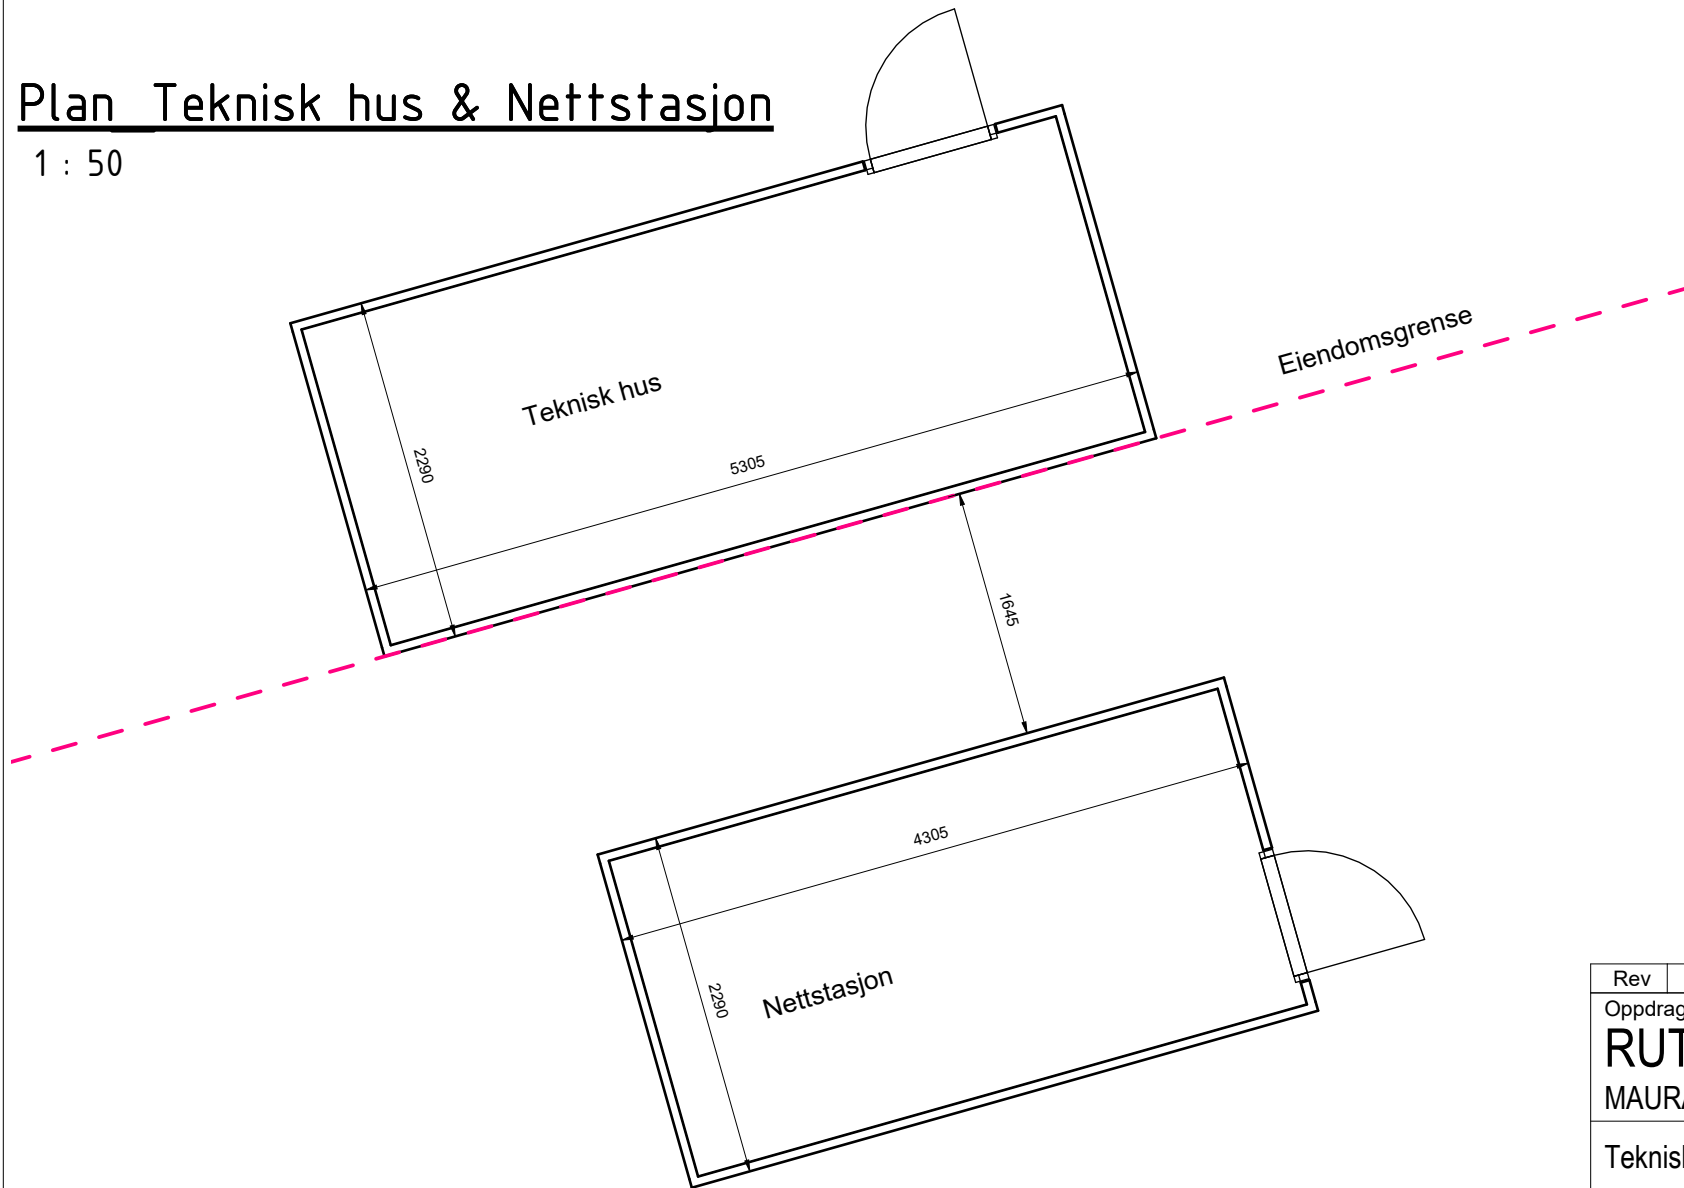

Rev	Endring			Utf.	Kontr.	Dato	
Oppdragsgiver RUTER MAURA				Utført av EFA	Kontr. av TV	Ansvarlig	Dato 09/10/25
				Målestokk 1:50		Format A3	
Teknisk hus & Nettstasjon				Sweco oppdragsnr. 10229355-005		Sweco oppdragsleder Trond Vestad	
Sweco Architects	Fagdisiplin ARK	Tegningsnummer E 01		Status	Rev.	Tegningsstatus	