


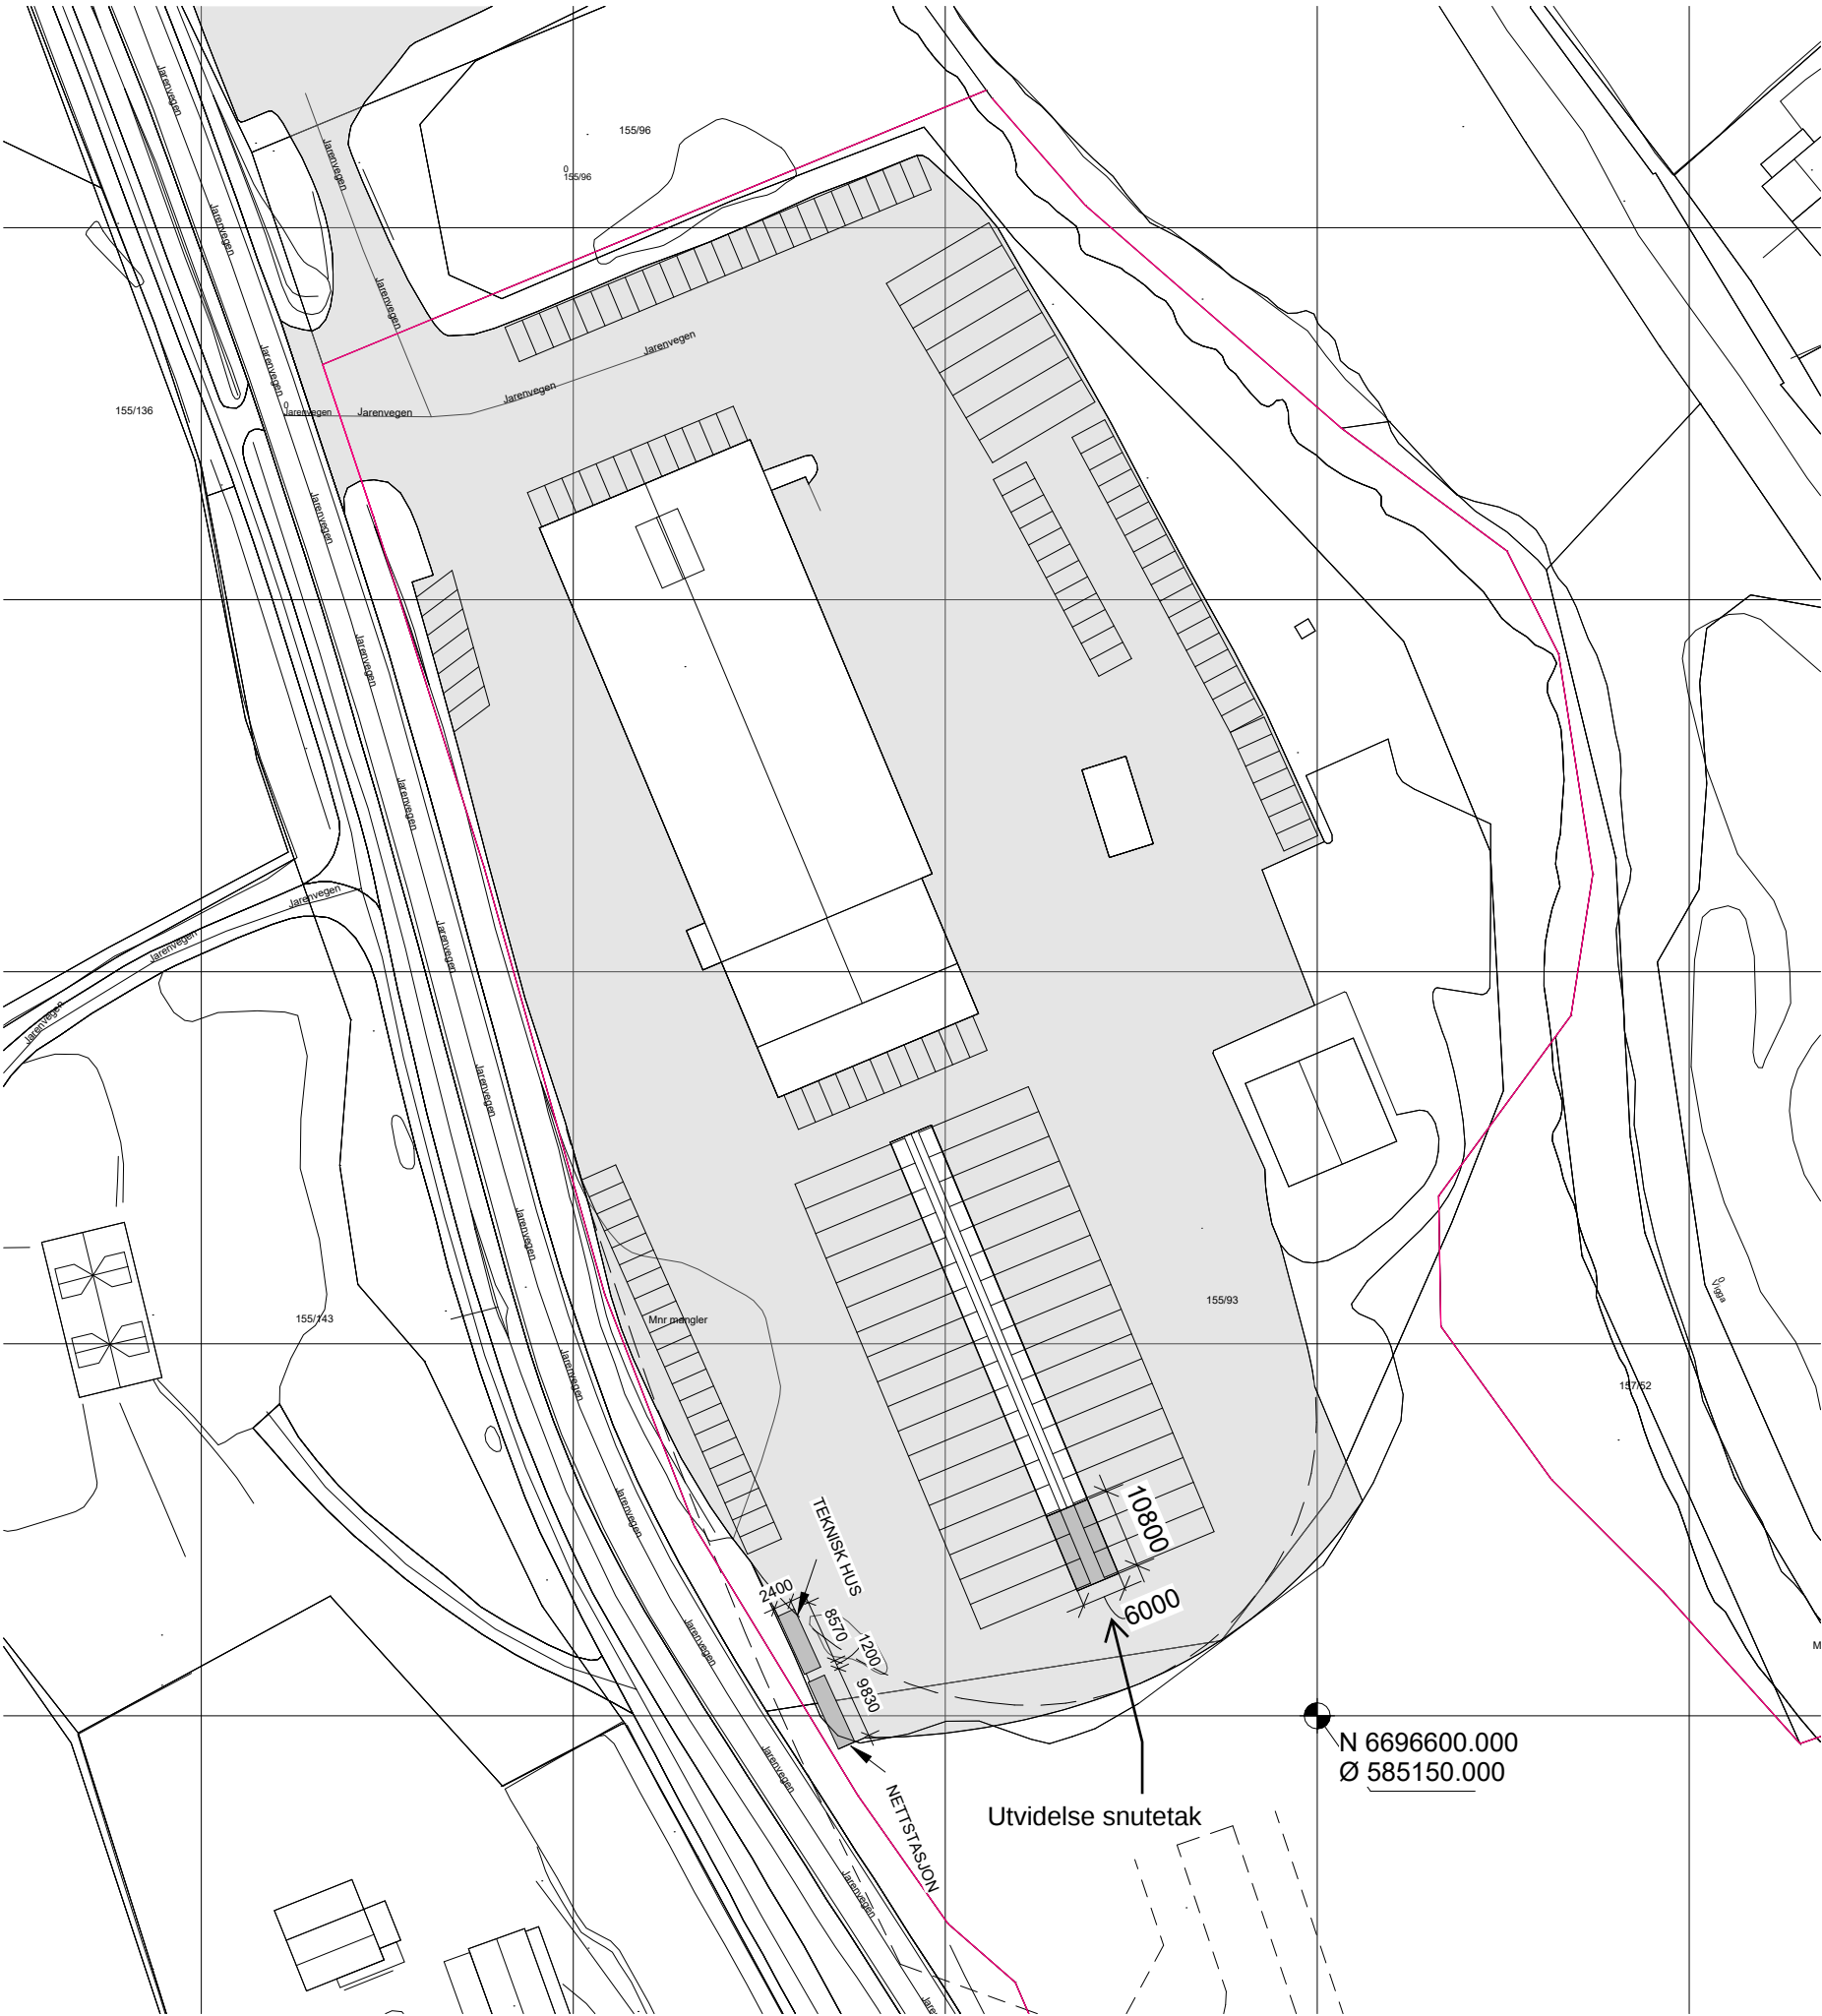

Om likerettere og ladere.

Disse plasseres under snutetak i samme akse som bæresøyler. Mål på likeretter vil avhenge av produsent men forventes å bli ca 500x500x2200mm.

På utklippet nedenfor vises typisk likeretter til venstre og ladestolpe til høyre.



Rev	Endring	Utf.	Kontr.	Dato
Oppdragsgiver		Utført av	Kontr. av	
RUTER		Author	Checker	
Tittel		Dato	Ansvarlig	
JAREN BUSSANLEGG		06/17/25	Approver	
		Målestokk		
		1:1000		
		Format		
		A3		
		Sweco oppdragsnr.		
		10229355-005		
		Sweco oppdragsleder		
		Tegningsstatus		
Fagdisiplin	Tegningsnummer (bygg-et-fag-syst-type-løpenr)		Status	Rev.
ARK	A 002			