


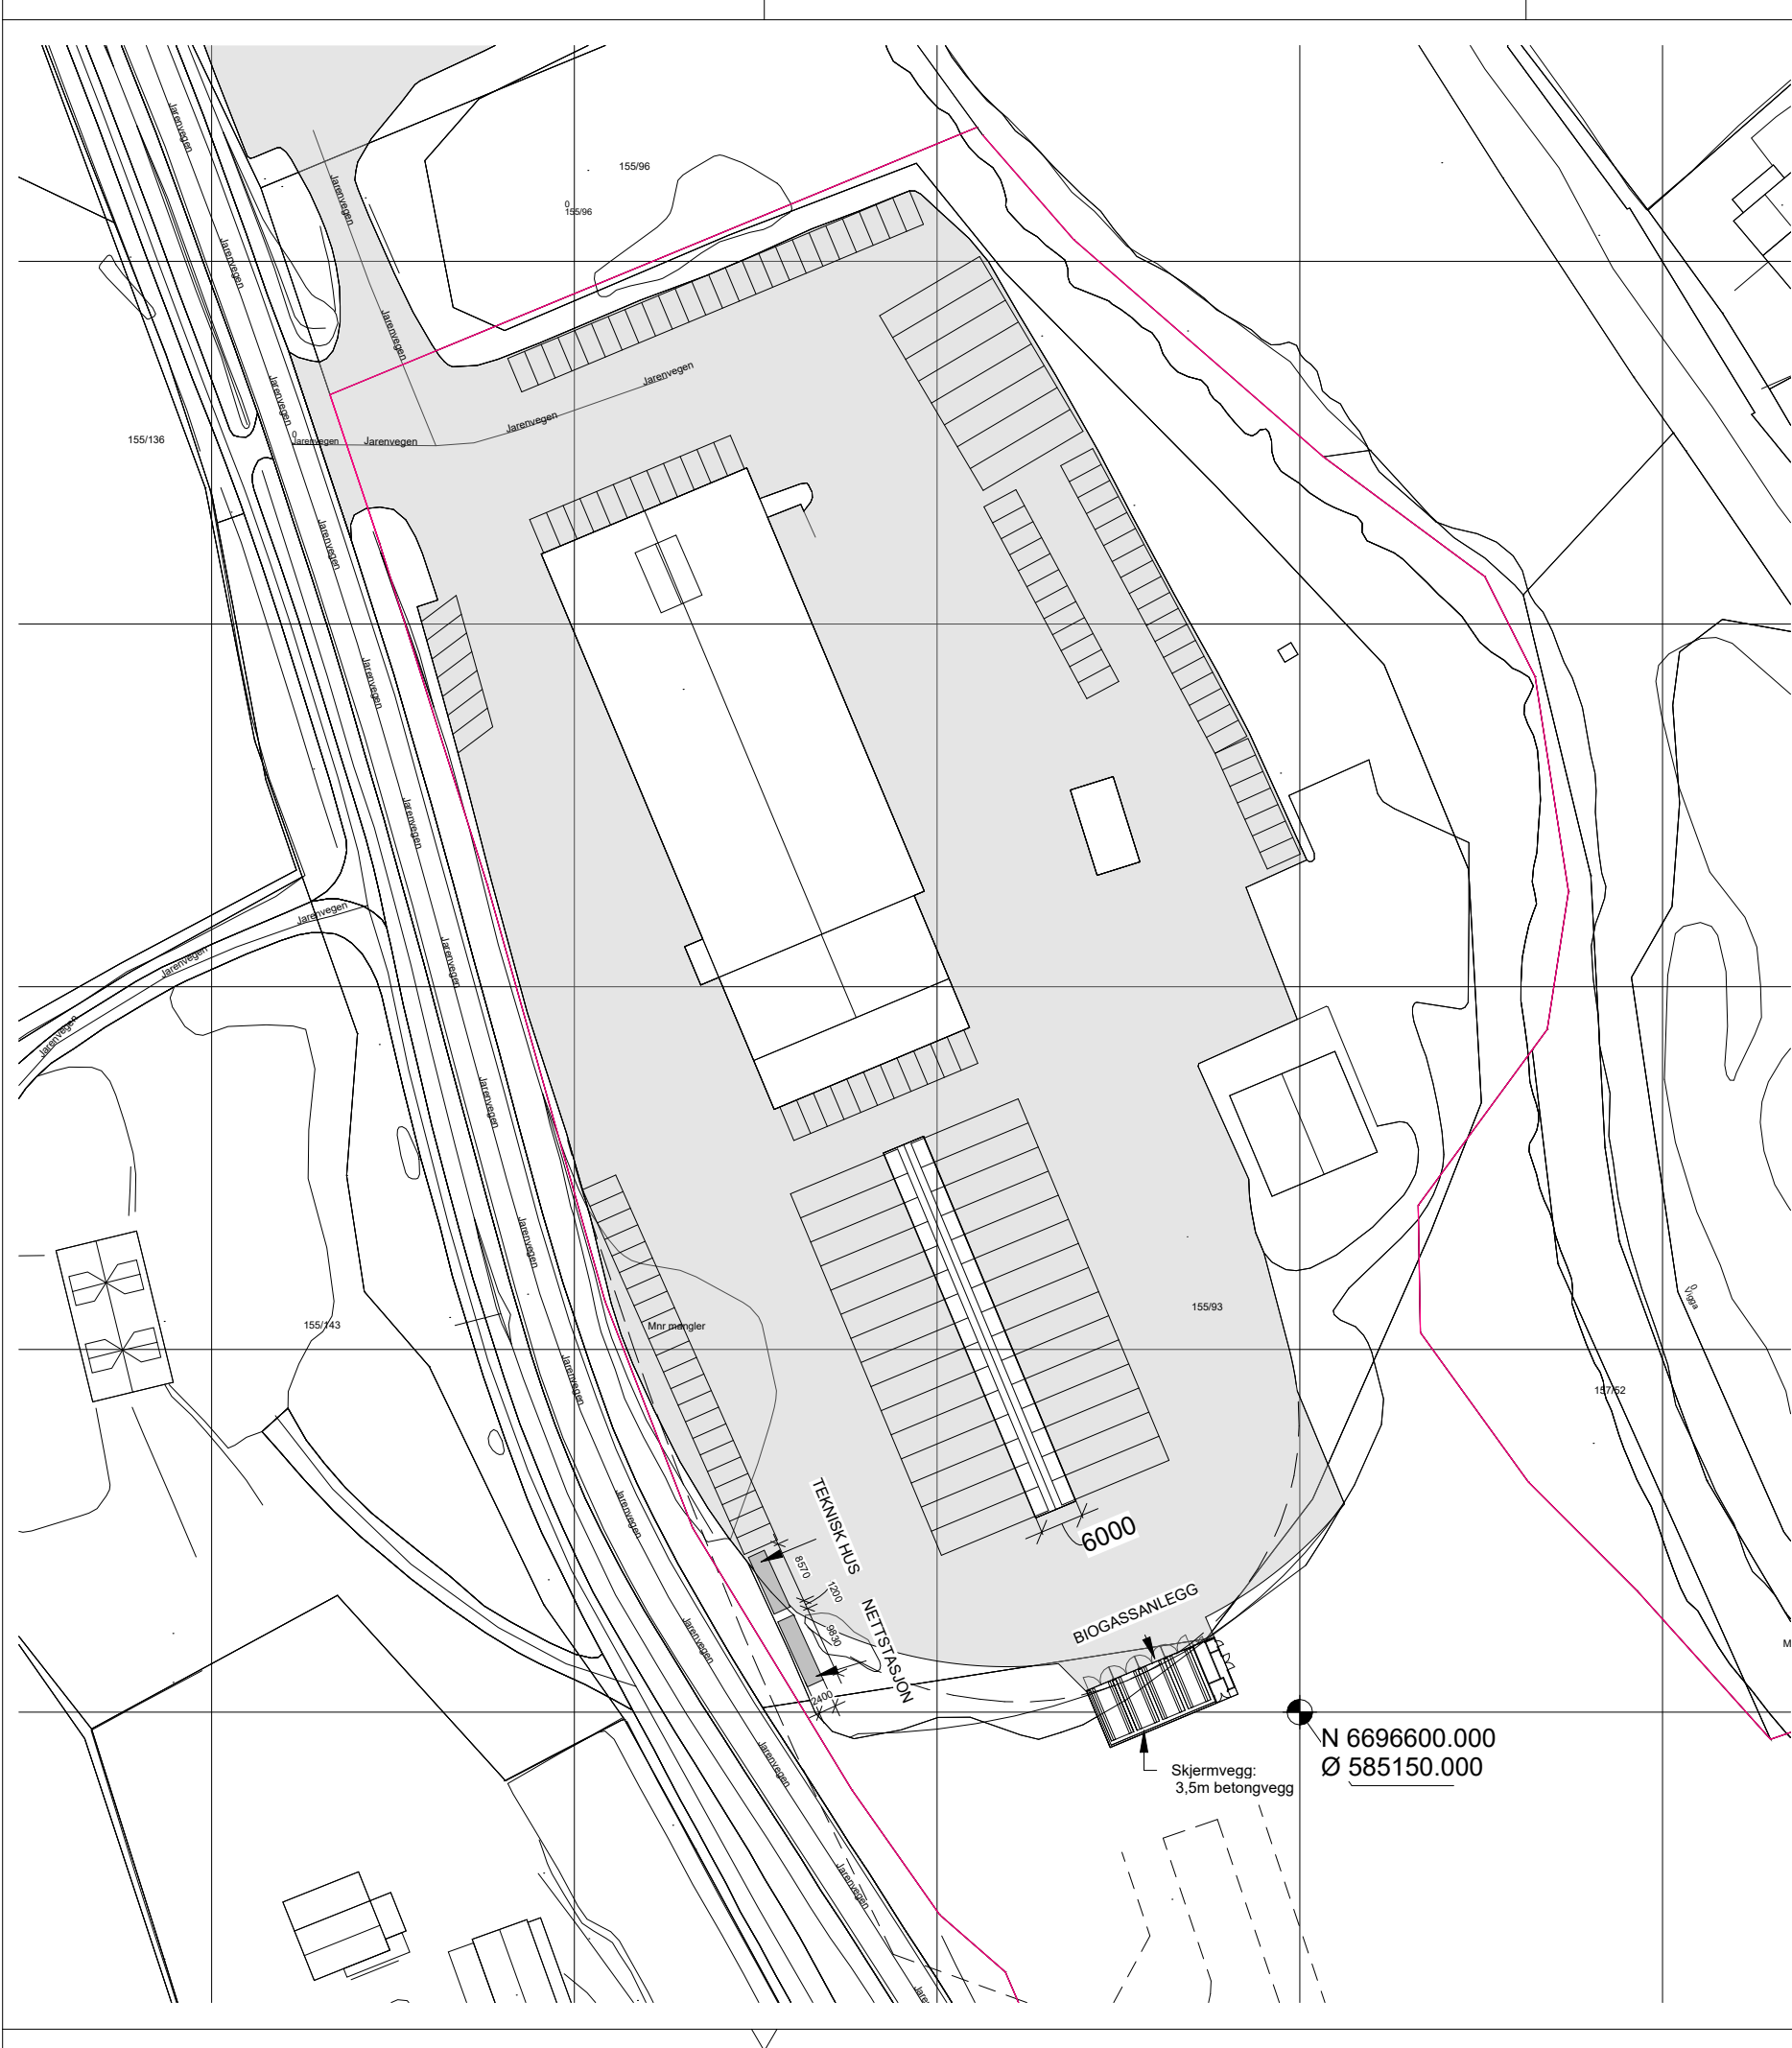

Rev	Endring	Utf.	Kontr.	Dato
Oppdragsgiver		Utført av	Kontr. av	
RUTER		SB	VH	
Tittel		Dato	Ansvarlig	
JAREN BUSSANLEGG		25.06.2026	TV	
		Målestokk	1:1000	
PLANSKISSE		Format	A3	
		Sweco oppdragsnr.	10229355-005	
		Sweco oppdragsleder		
Sweco Architects		Tegningsstatus		
Fagdisiplin	Tegningsnummer (bygg-et-fag-syst-type-løpenr)		Status	Rev.
ARK	A 002			