



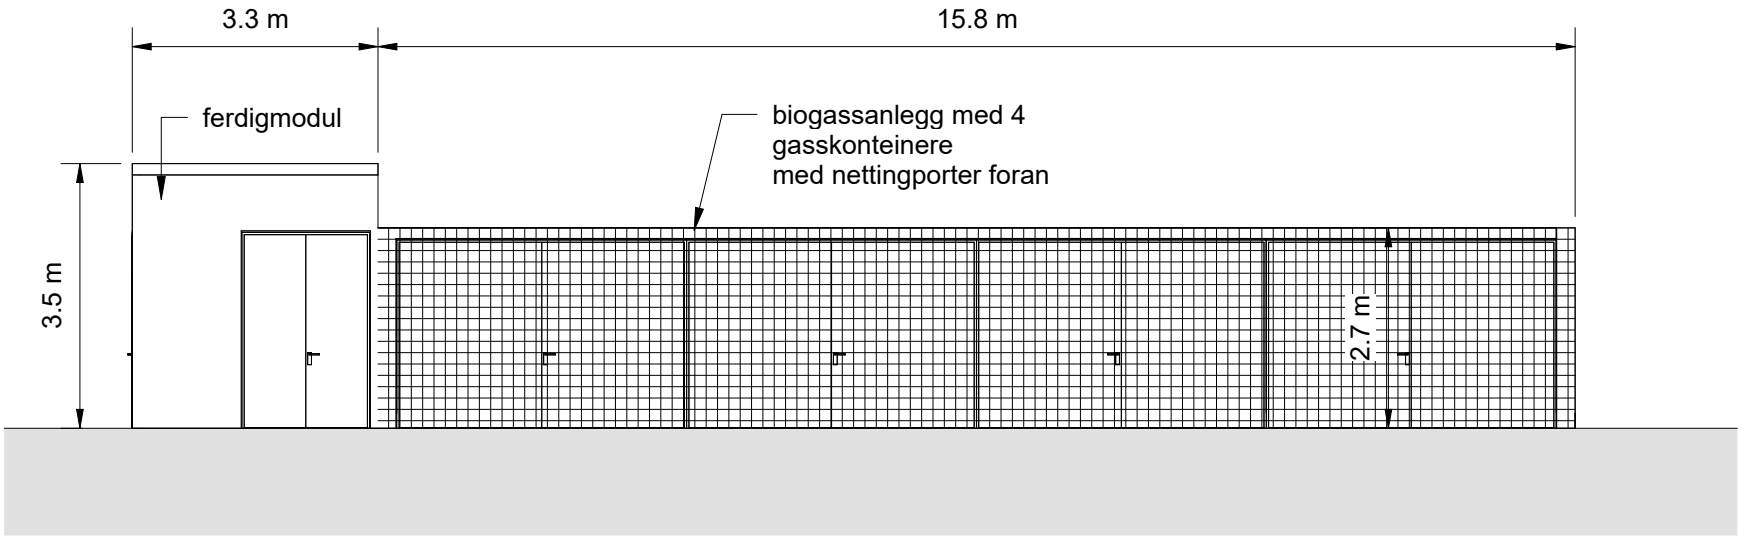


Oppriss nord

1 : 100

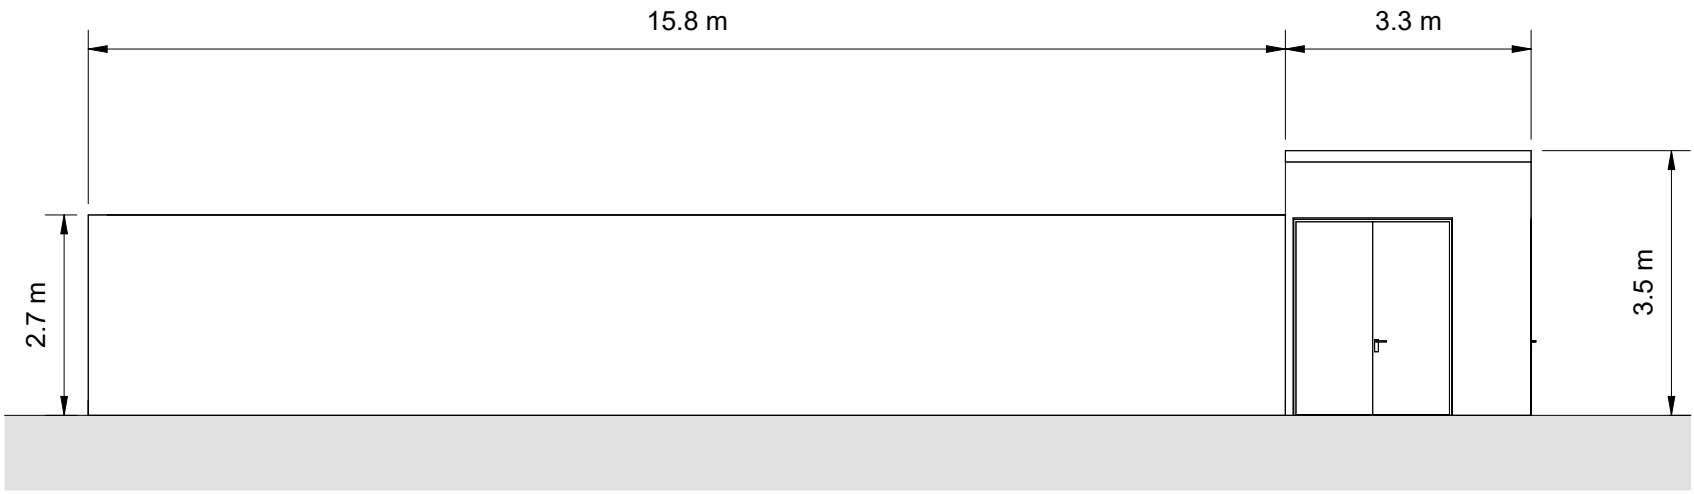


Oppriss sør

1 : 100

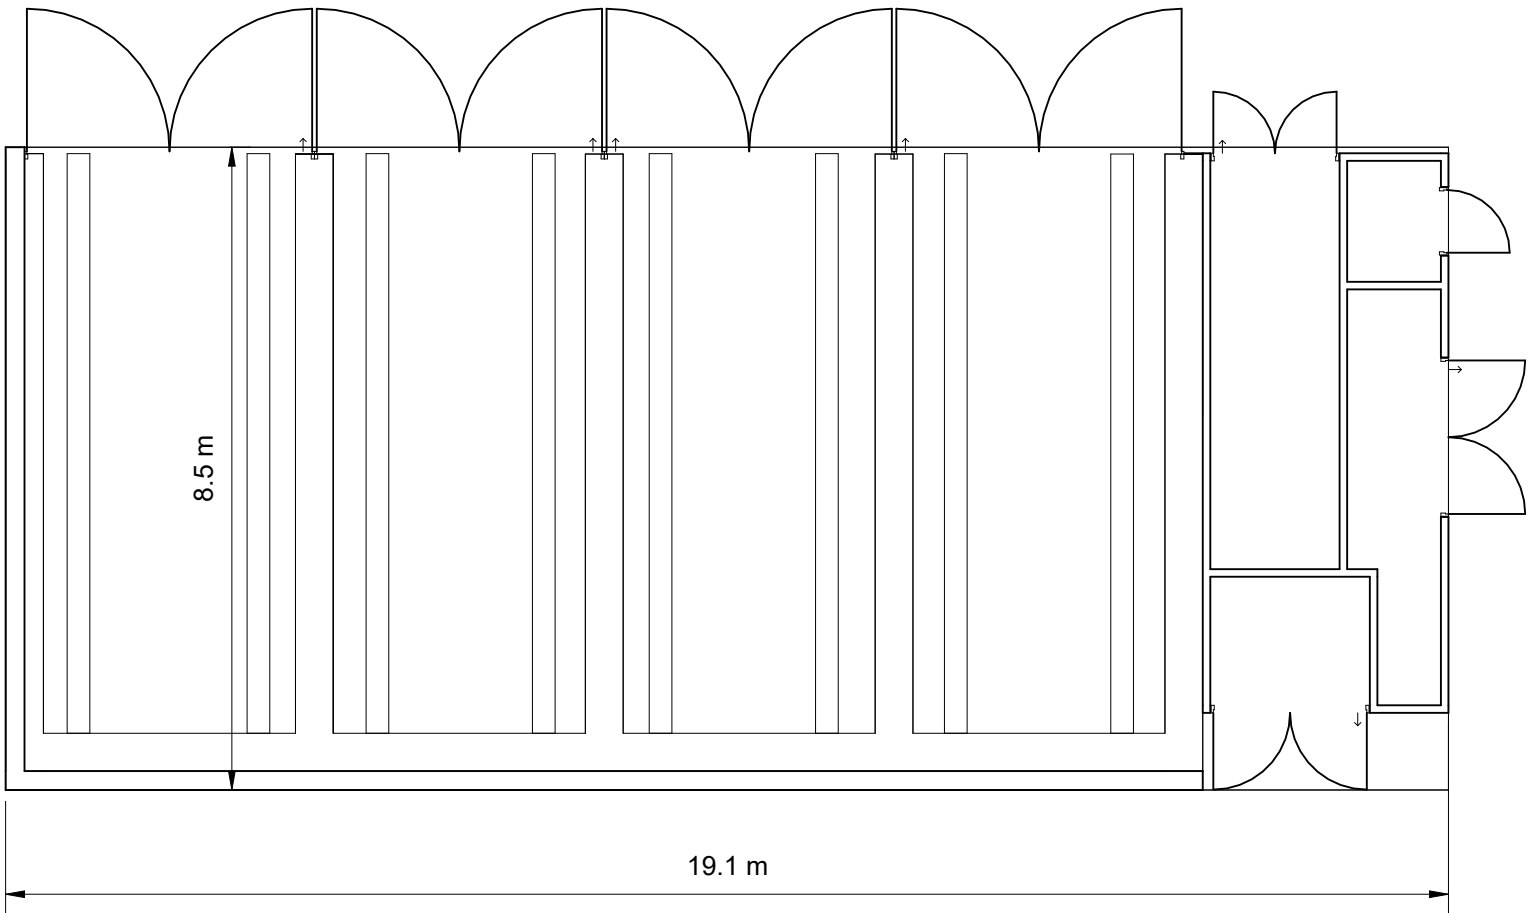


PLANSKISSE - Callout 1

1 : 100

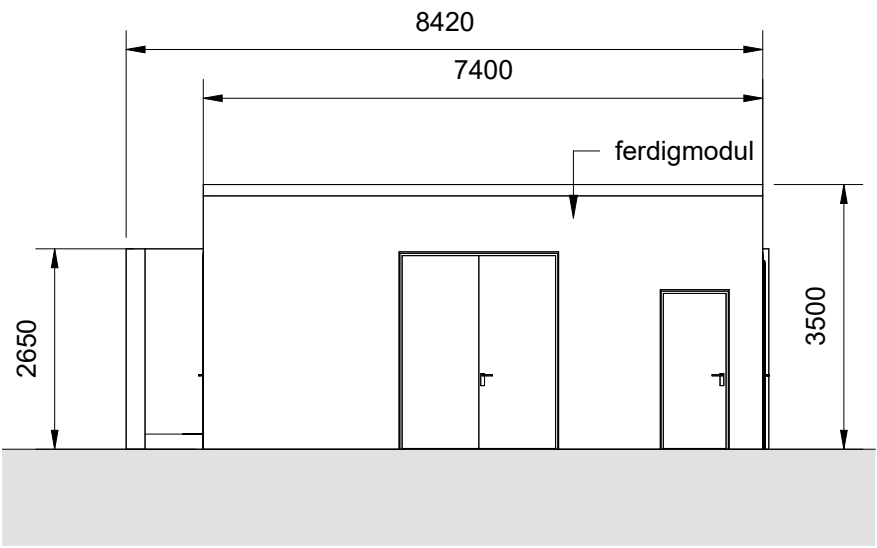

Oppriss øst

1 : 100

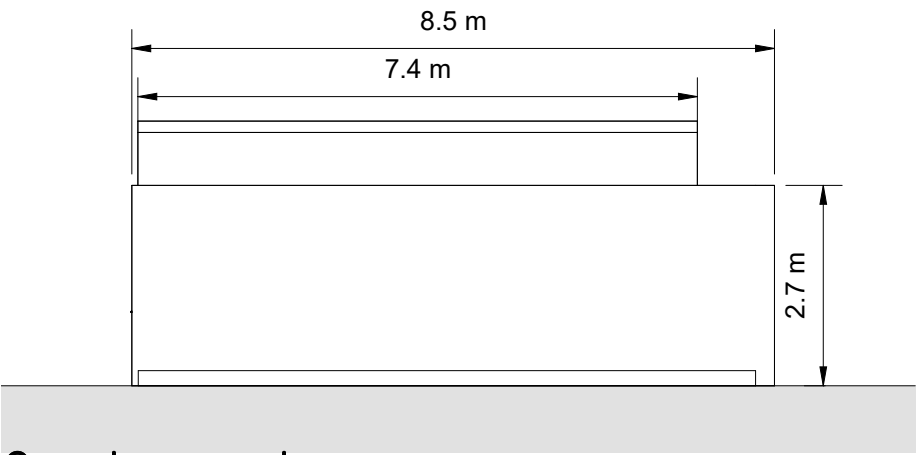

Oppriss vest

1 : 100

Tegningstittel: Biogassanlegg	Tegningsstatus:
Dokumentnummer:	10229355-005-D 02

Rev	Endring	Utf.	Kontr.	Dato
Oppdragsgiver		Utført av	Kontr. av	
RUTER		SB	Checker	
Tittel		Dato	Ansvarlig	
JAREN BUSSANLEGG		30.06.2026	TV	
		Målestokk		
Biogassanlegg		Format	A2	
		Sweco oppdragsnr.	10229355-005	
		Sweco oppdragsleder		
		Tegningsstatus		
Fagdisiplin	Tegningsnummer (bygg-et-fag-syst-type-løpenr)	Status	Rev.	
			D 02	