


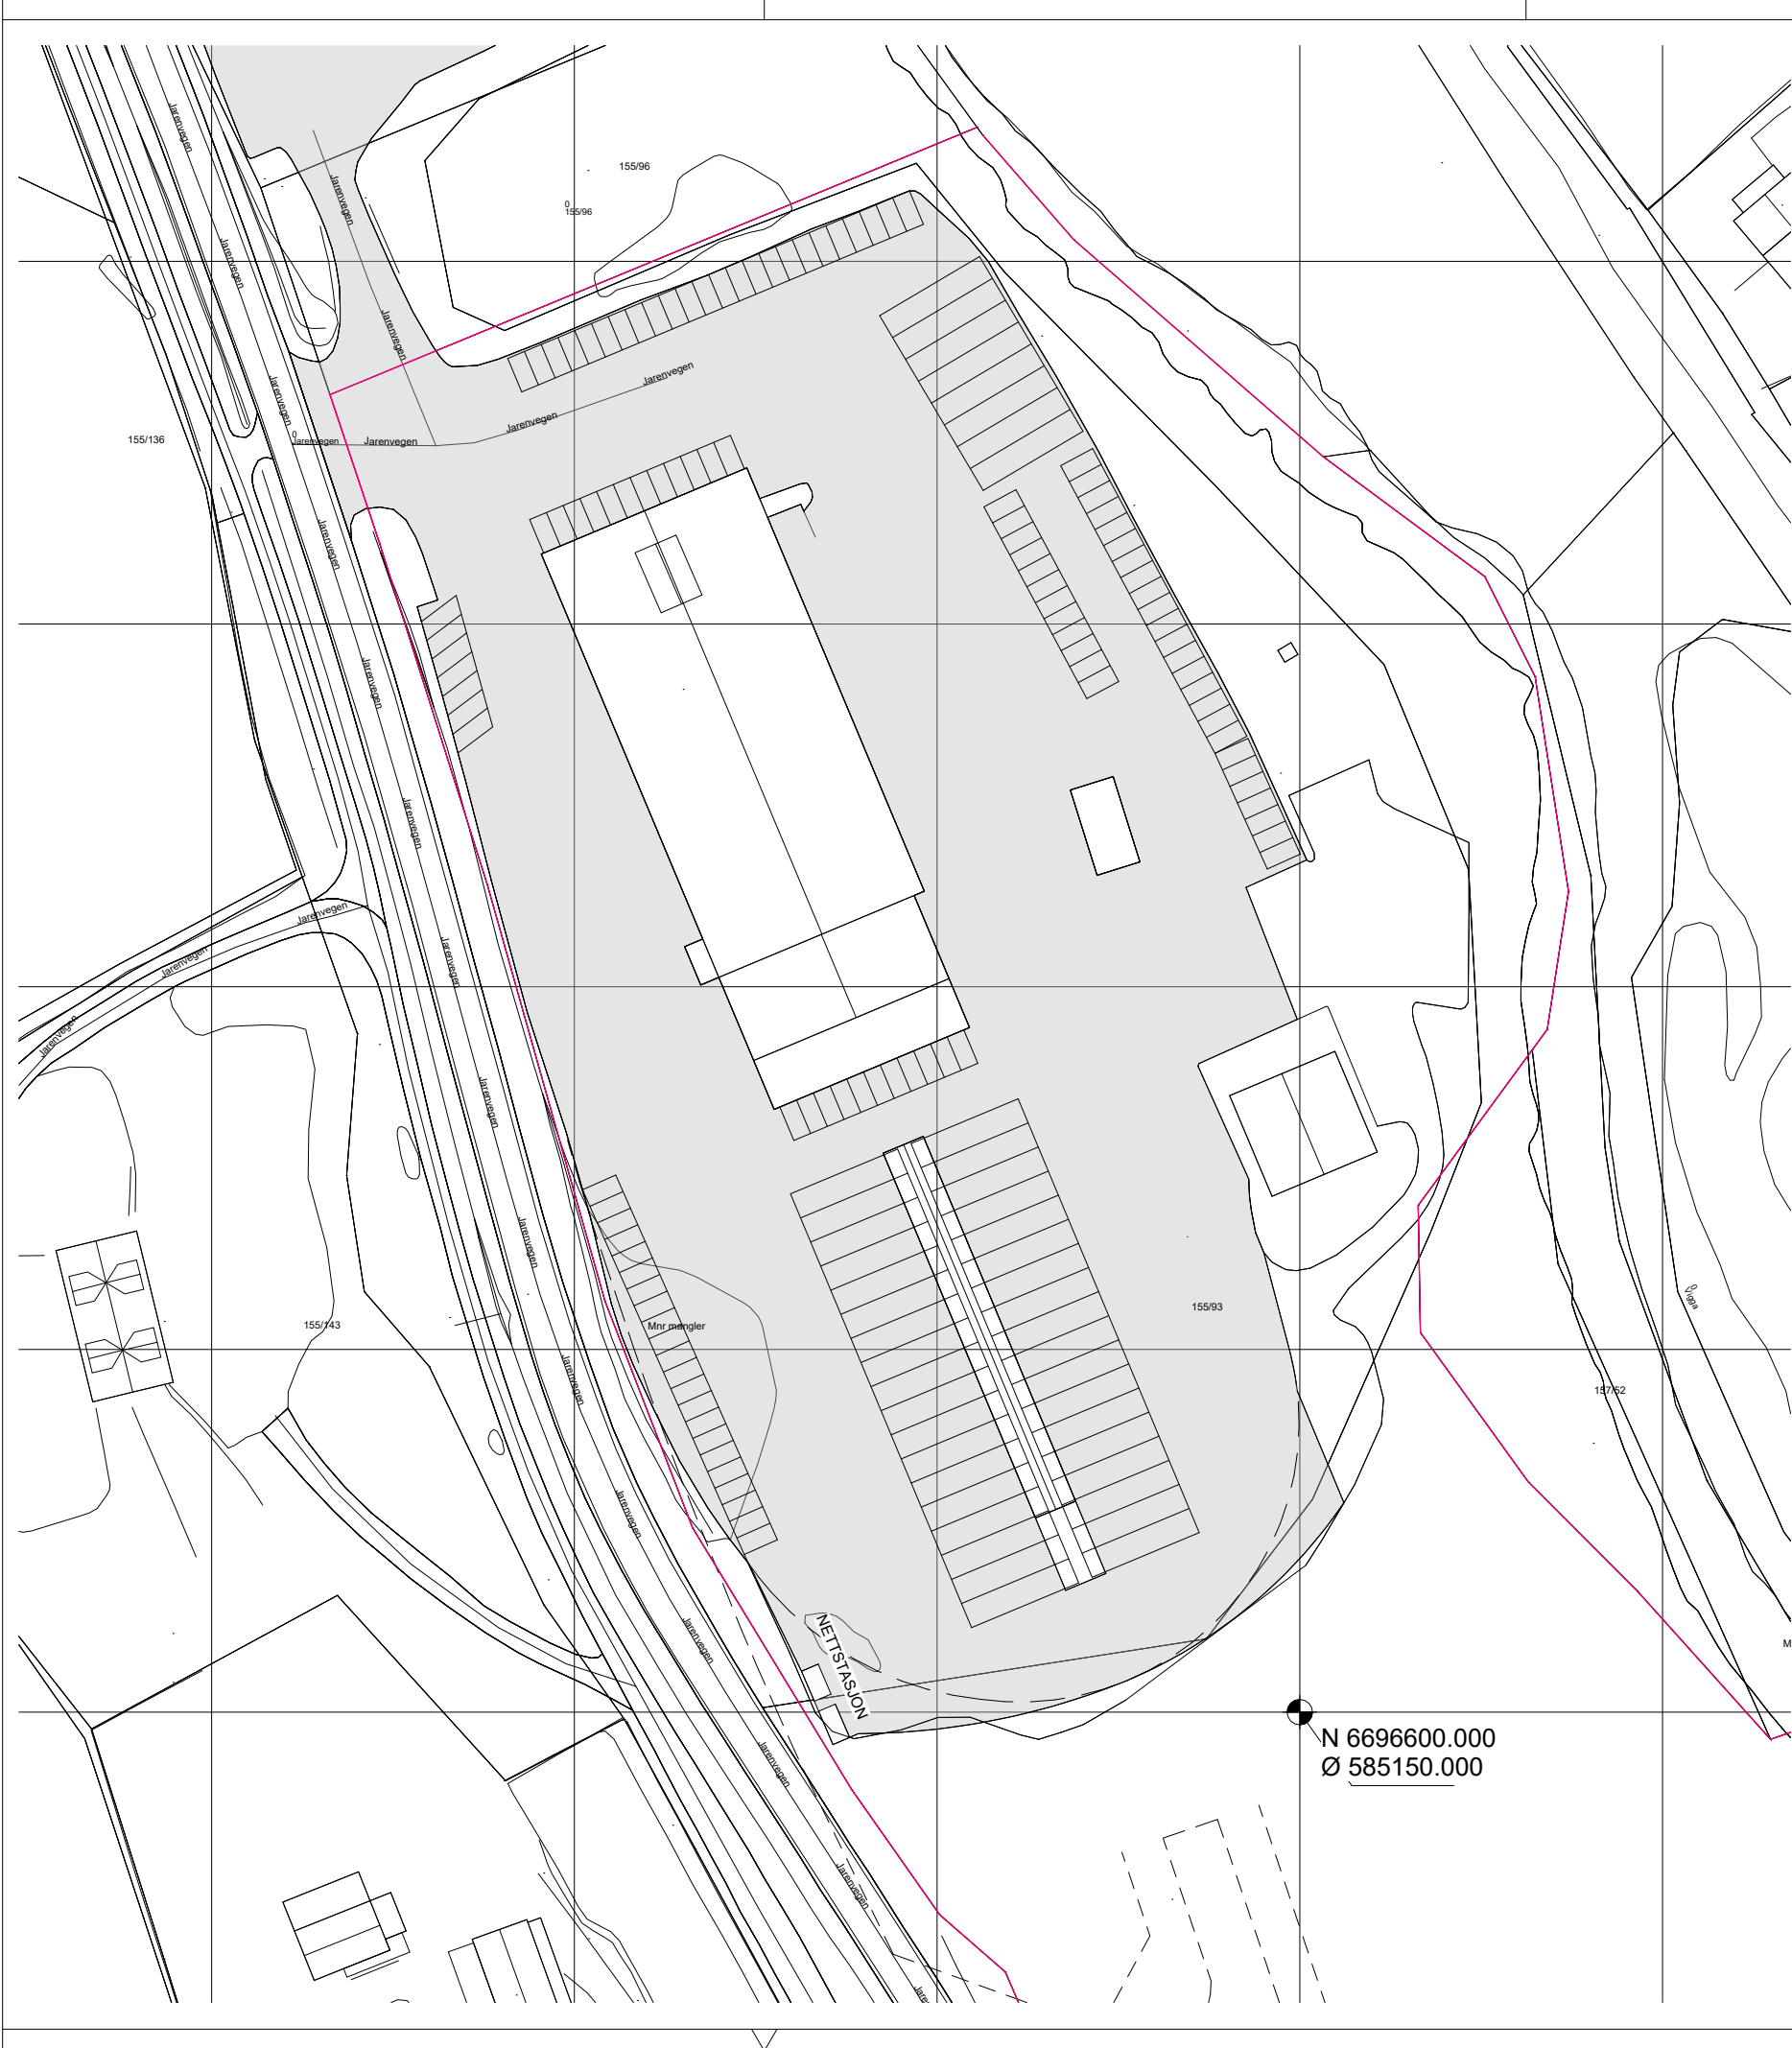

Rev	Endring	Utf.	Kontr.	Dato
Oppdragsgiver		Utført av	Kontr. av	
RUTER		Author	Checker	
Tittel		Dato	Ansvarlig	
JAREN BUSSANLEGG		06/17/25	Approver	
		Målestokk		
		1:1000		
		Format		
		A3		
		Sweco oppdragsnr.		
		10229355-005		
		Sweco oppdragsleder		
		Tegningsstatus		
Fagdisiplin	Tegningsnummer (bygg-et-fag-syst-type-løpenr)		Status	Rev.
ARK	A 002			