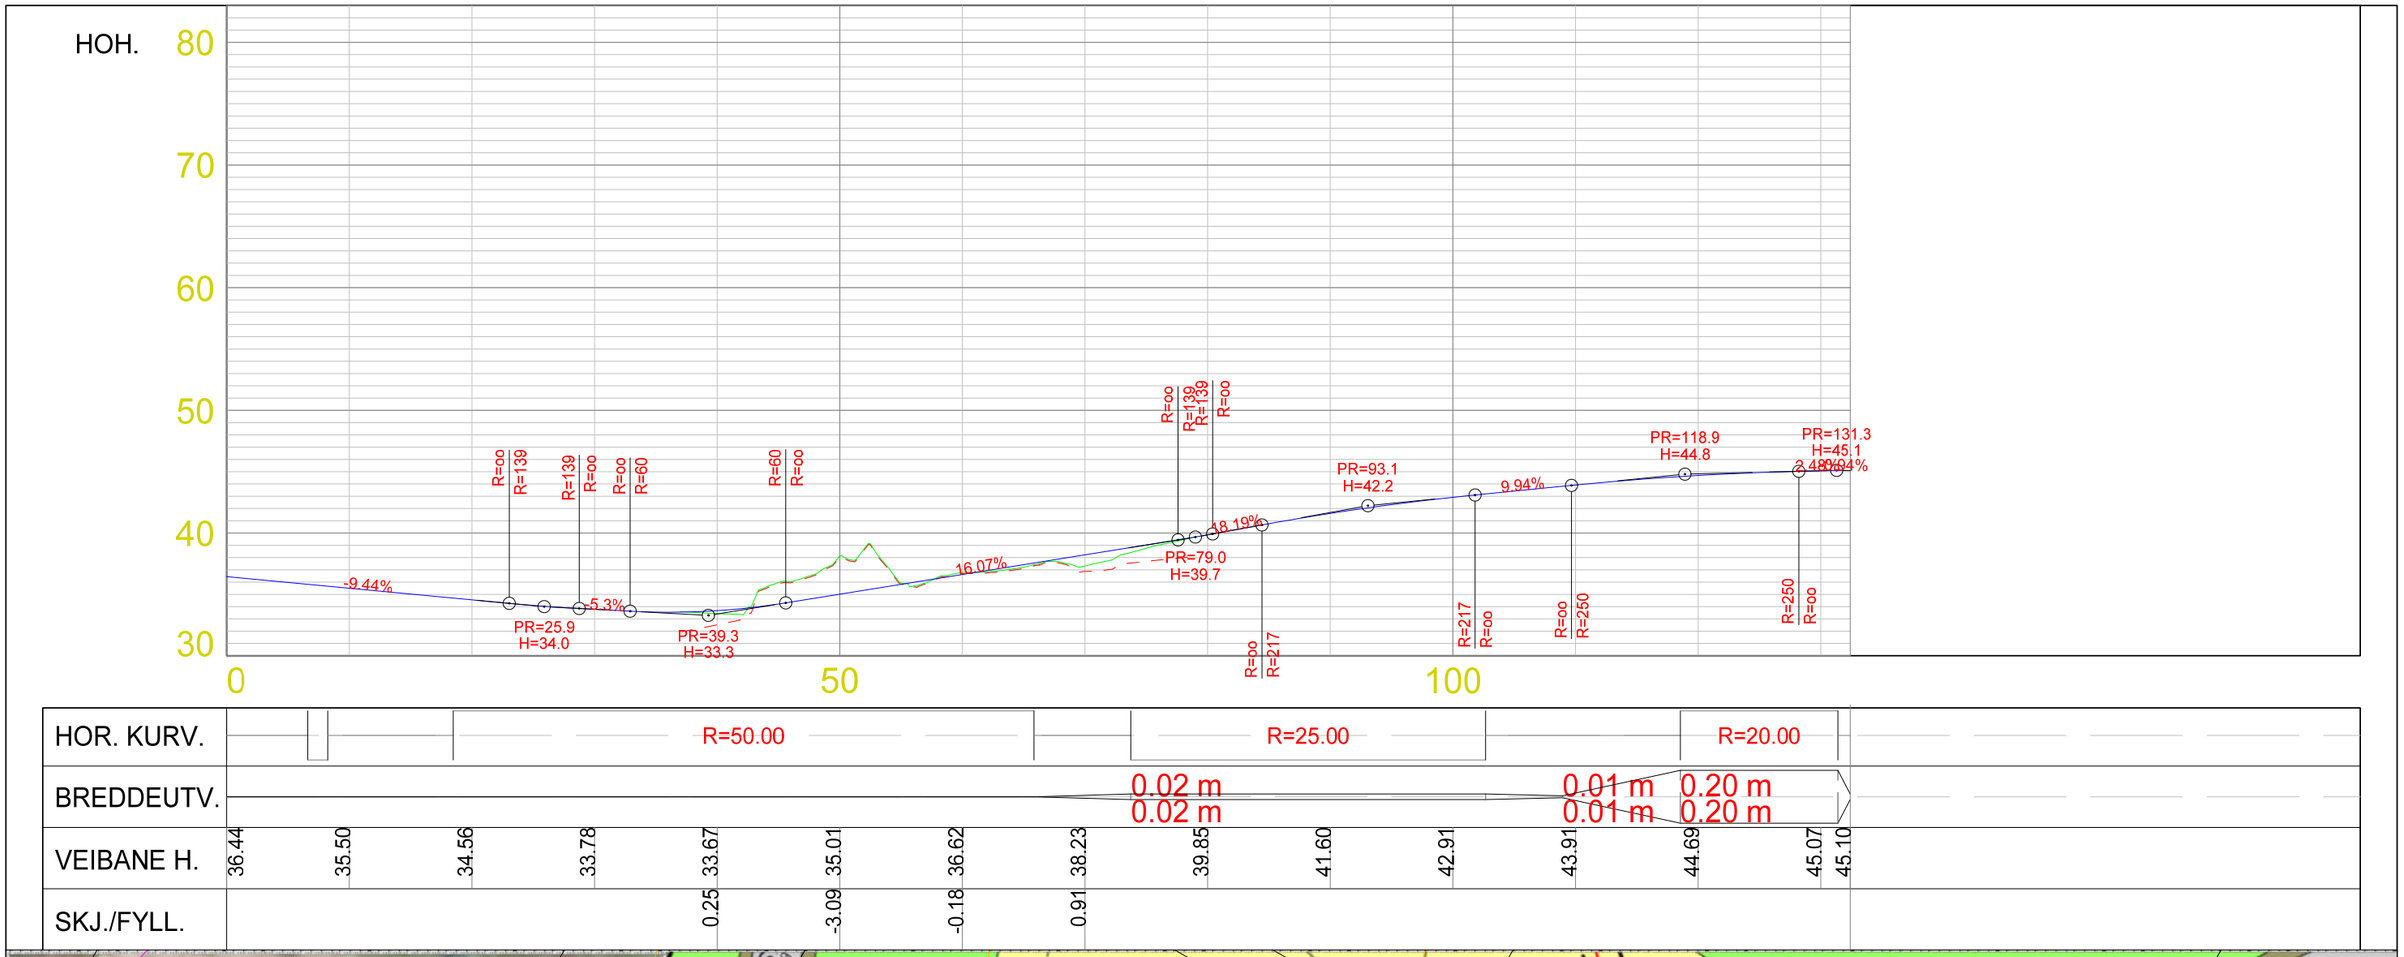
HOH.
80
70
60
50
40
30
0
50
100
-9.44%
-5.3%
16.07%
18.19%
9.94%
PR=25.9
H=34.0
PR=39.3
H=33.3
PR=79.0
H=39.7
PR=93.1
H=42.2
PR=118.9
H=44.8
PR=131.3
H=45.1
R=∞
R=139
R=60
R=217
R=250
HOR. KURV.
R=50.00
R=25.00
R=20.00
BREDDEUTV.
0.02 m
0.02 m
0.01 m
0.01 m
0.20 m
0.20 m
VEIBANE H.
36.44
35.50
34.56
33.78
33.67
35.01
36.62
38.23
39.85
41.60
42.91
43.91
44.69
45.07
45.10
SKJ./FYLL.
0.25
-3.09
-0.18
0.91

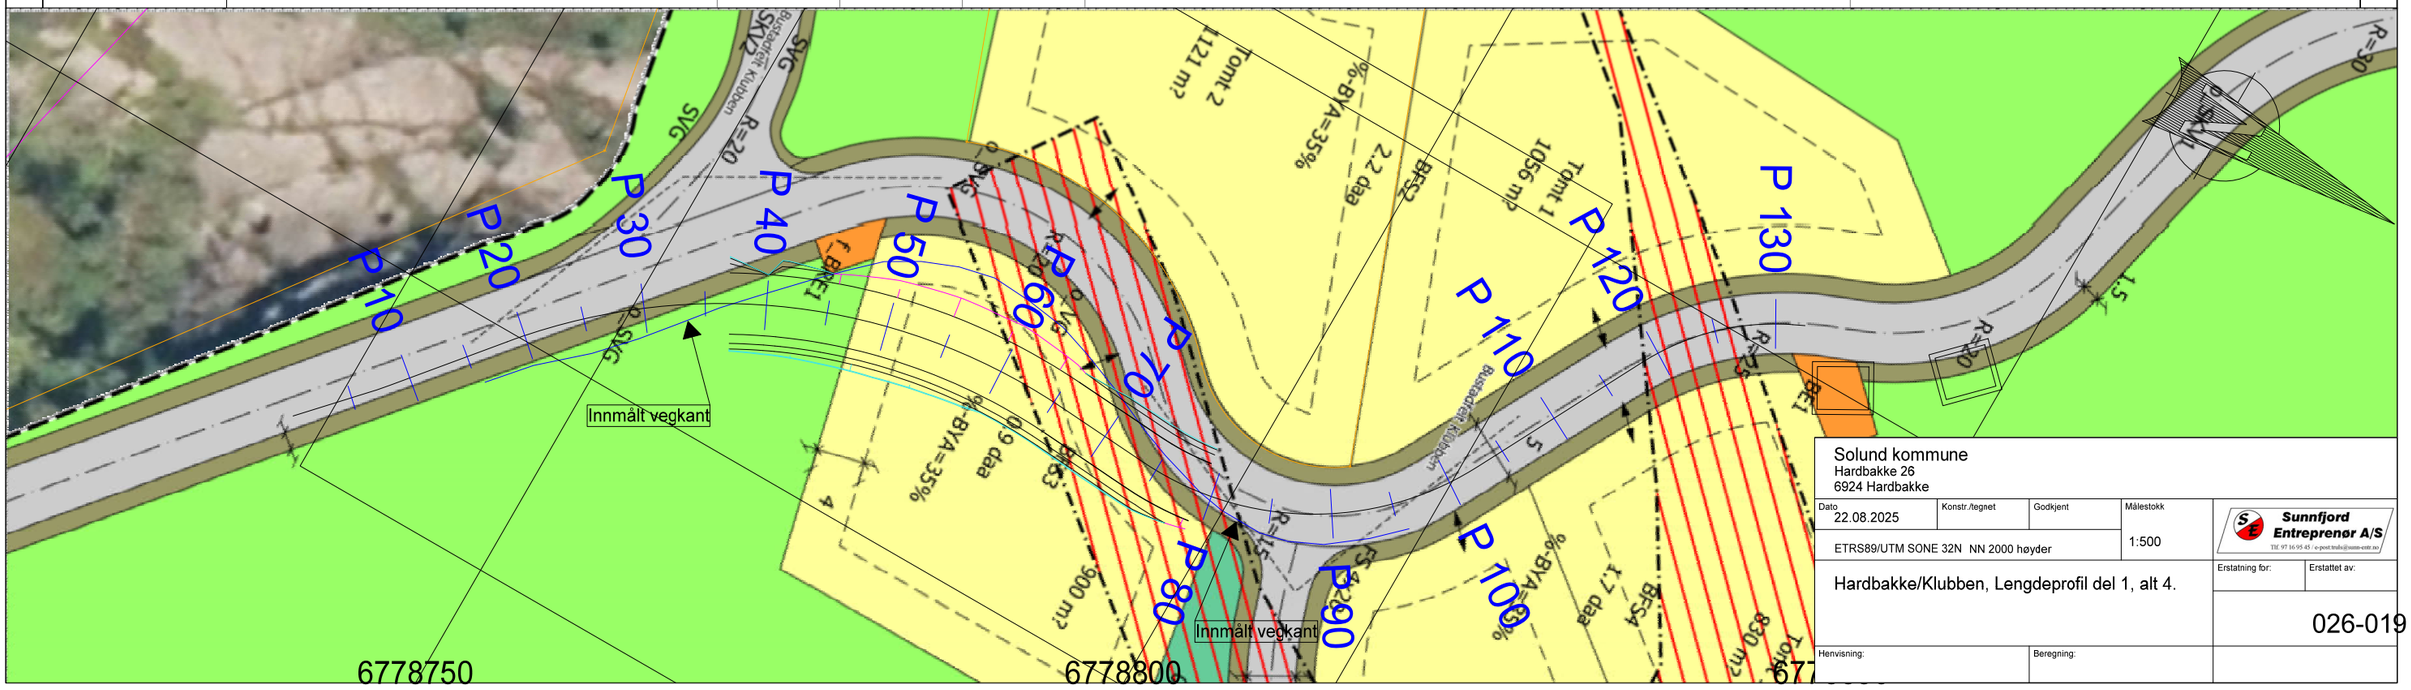
P 10
P 20
P 30
P 40
P 50
P 60
P 70
P 80
P 90
P 100
P 110
P 120
P 130
Innmålt vegkant
Innmålt vegkant
6778750
6778800
R=20
R=30
SVG
Tomt 2
1121 m²
Tomt 1
1056 m²
BFS2
2.2 daa
BFS3
0.9 daa
BFS4
1.7 daa
900 m²
830 m²
%-BVA=35%
%-BVA=35%
%-BVA=35%
Solund kommune
Hardbakke 26
6924 Hardbakke
Dato
22.08.2025
Konstr./tegnet
Godkjent
Målestokk
1:500
ETRS89/UTM SONE 32N NN 2000 høyder
Sunnfjord Entreprenør A/S
Hardbakke/Klubben, Lengdeprofil del 1, alt 4.
Erstatning for:
Erstattet av:
026-019
Henvisning:
Beregning: