
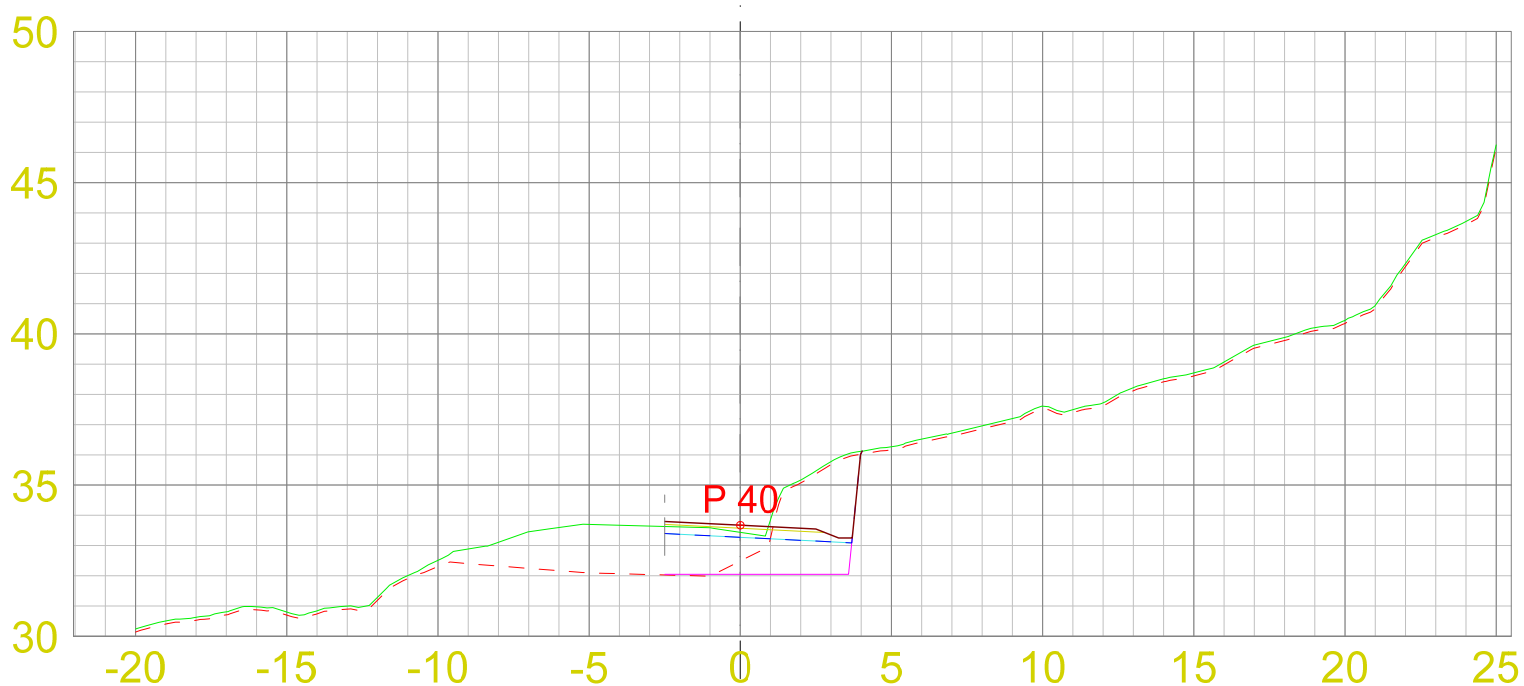


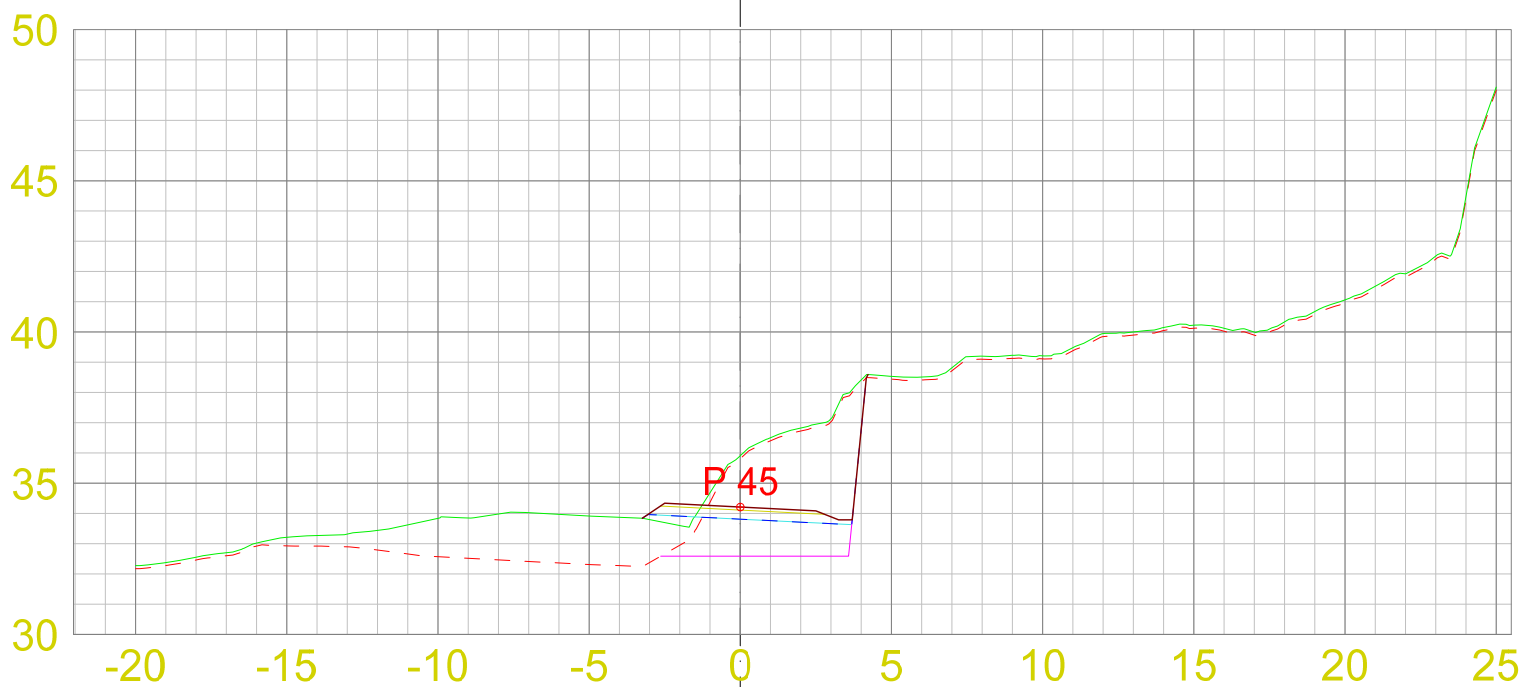

LAGTYPER

- Teo.Gmi 0: Overflate
- Teo.Gmi 1: Trau
- Teo.Gmi 2: Dypsprengning
- Teo.Gmi 5: Steinskråning
- Teo.Gmi 11: Utgravingsskråning
- Teo.Gmi 50: Slitelag
- Teo.Gmi 60: Bærelag 1
- Teo.Gmi 70: Forsterkningslag 1
- Teo.Gmi 73: Filter-/Frostsikringslag
- Fys.Gmi 1: D:\GM\4636\Ryland_Bbygg\007_Termod_Samla_Laser
- Fys.Gmi 6: D:\GM\4636\Ryland_Bbygg\007_Fjell_Estimert_-0,1m&Estir



MASSETYPER

Masserapport for: 026_Klubben_Utbetring_Veg_Del1_Alt4.sfi
Standard: NS3420

- F31.10
Profil Rå mengde
40.000 0.387 m2
45.000 0.634 m2
- G13.211
Profil Rå mengde
40.000 5.896 m2
45.000 13.615 m2
- Dypsprengning: Dypsprengning
Profil Rå mengde
40.000 3.813 m2
45.000 6.331 m2
- F51.11
Profil Rå mengde
45.000 0.394 m2
- I55.3: Bærelag av knust fjell, Fk
Profil Rå mengde

Solund kommune
Hardbakke 26
6924 Hardbakke

Dato 22.08.2025	Konstr./tegnet	Godkjent	Målestokk 1:250	 Tlf. 97 16 95 45 / e-post: truls@sunntentr.no
ETRS89/UTM SONE 32N NN 2000 høyder				
Hardbakke/Klubben, Tverrprofil del 1, alt 4.				Erstatning for:
				Erstattet av:
				026-020
Henvisning:		Beregning:		

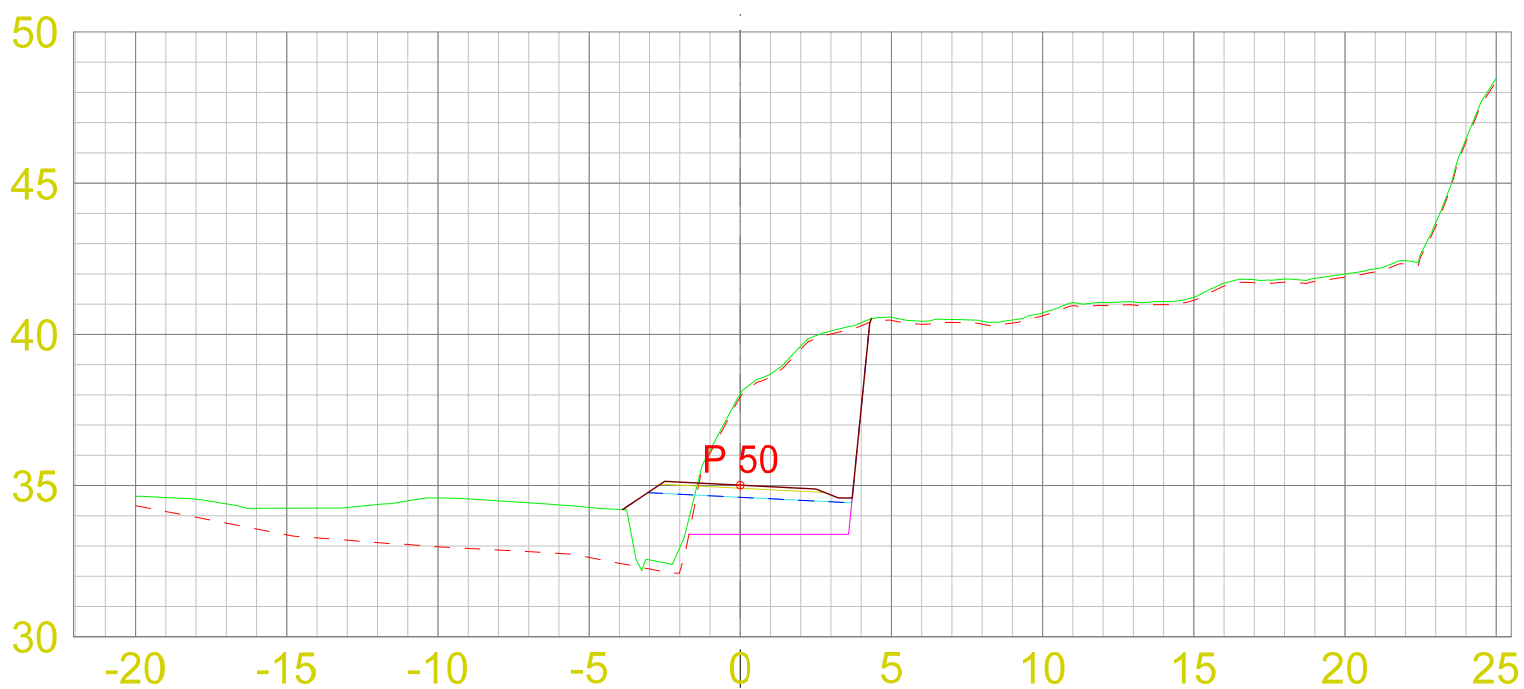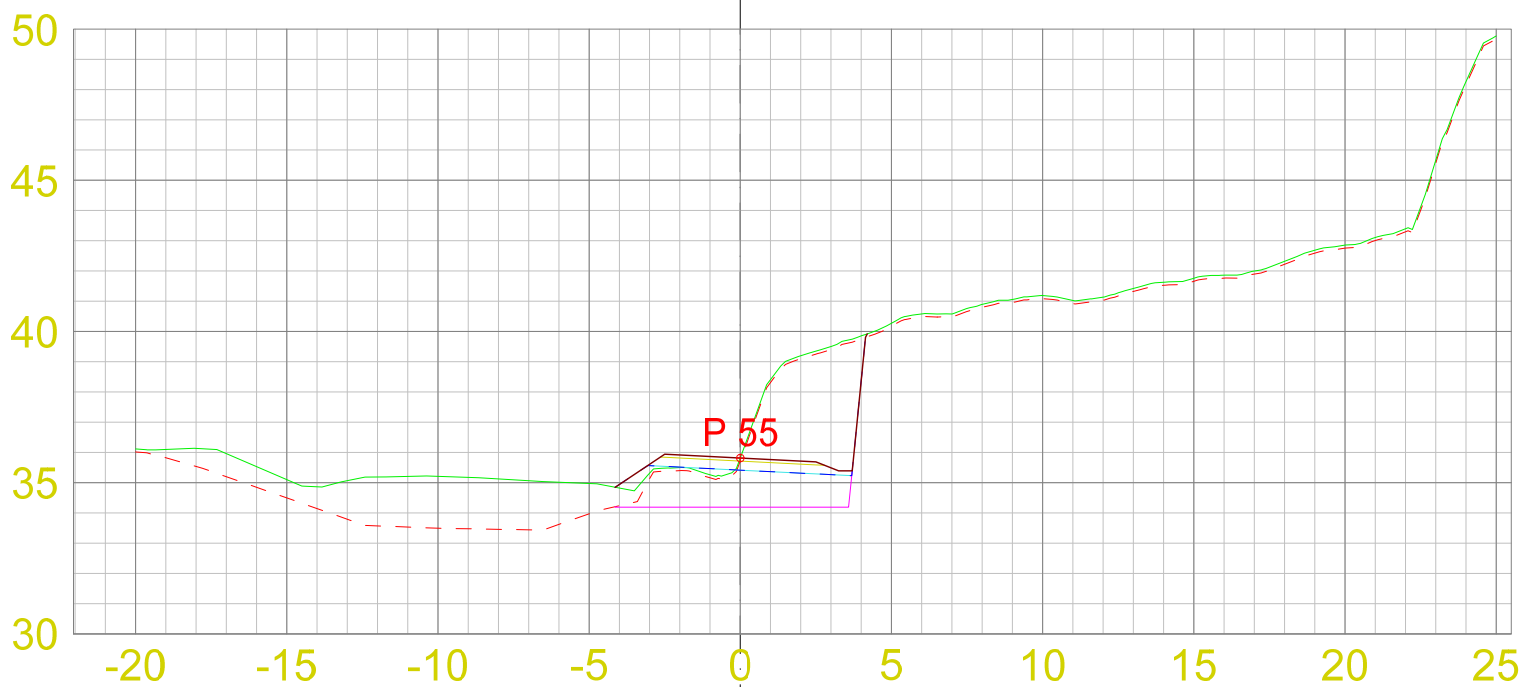

LAGTYPER

- Teo.Gmi 0: Overflate
- Teo.Gmi 1: Trau
- Teo.Gmi 2: Dypsprengning
- Teo.Gmi 5: Steinskråning
- Teo.Gmi 11: Utgravingsskråning
- Teo.Gmi 50: Slitelag
- Teo.Gmi 60: Bærelag 1
- Teo.Gmi 70: Forsterkningslag 1
- Teo.Gmi 73: Filter-/Frostsikringslag
- Fys.Gmi 1: D:\GM\4636\Ryland_Bbygg\007_Termод Samla_Laser
- Fys.Gmi 6: D:\GM\4636\Ryland_Bbygg\007_Fjell_Estimert_-0,1m&Estir

MASSETYPER



Masserapport for: 026_Klubben_Utbetring_Veg_Del1_Alt4.sfi
Standard: NS3420

- F31.10
Profil Rå mengde
50.000 0.576 m2
55.000 0.415 m2
- G13.211
Profil Rå mengde
50.000 21.891 m2
55.000 13.105 m2
- Dypsprengning: Dypsprengning
Profil Rå mengde
50.000 6.106 m2
55.000 7.733 m2
- F51.11
Profil Rå mengde
50.000 4.019 m2
55.000 0.675 m2
- I55.3: Bærelag av knust fjell, Fk

Solund kommune

Hardbakke 26
6924 Hardbakke

Dato 22.08.2025	Konstr./tegnet	Godkjent	Målestokk 1:250	Sunnfjord Entreprenør A/S Tlf. 97 16 95 45 / e-post: truls@sunn-entr.no
ETRS89/UTM SONE 32N NN 2000 høyder				
Hardbakke/Klubben, Tverrprofil del 1, alt 4.				Erstatning for:
				Erstattet av:
				026-020
Henvisning:		Beregning:		

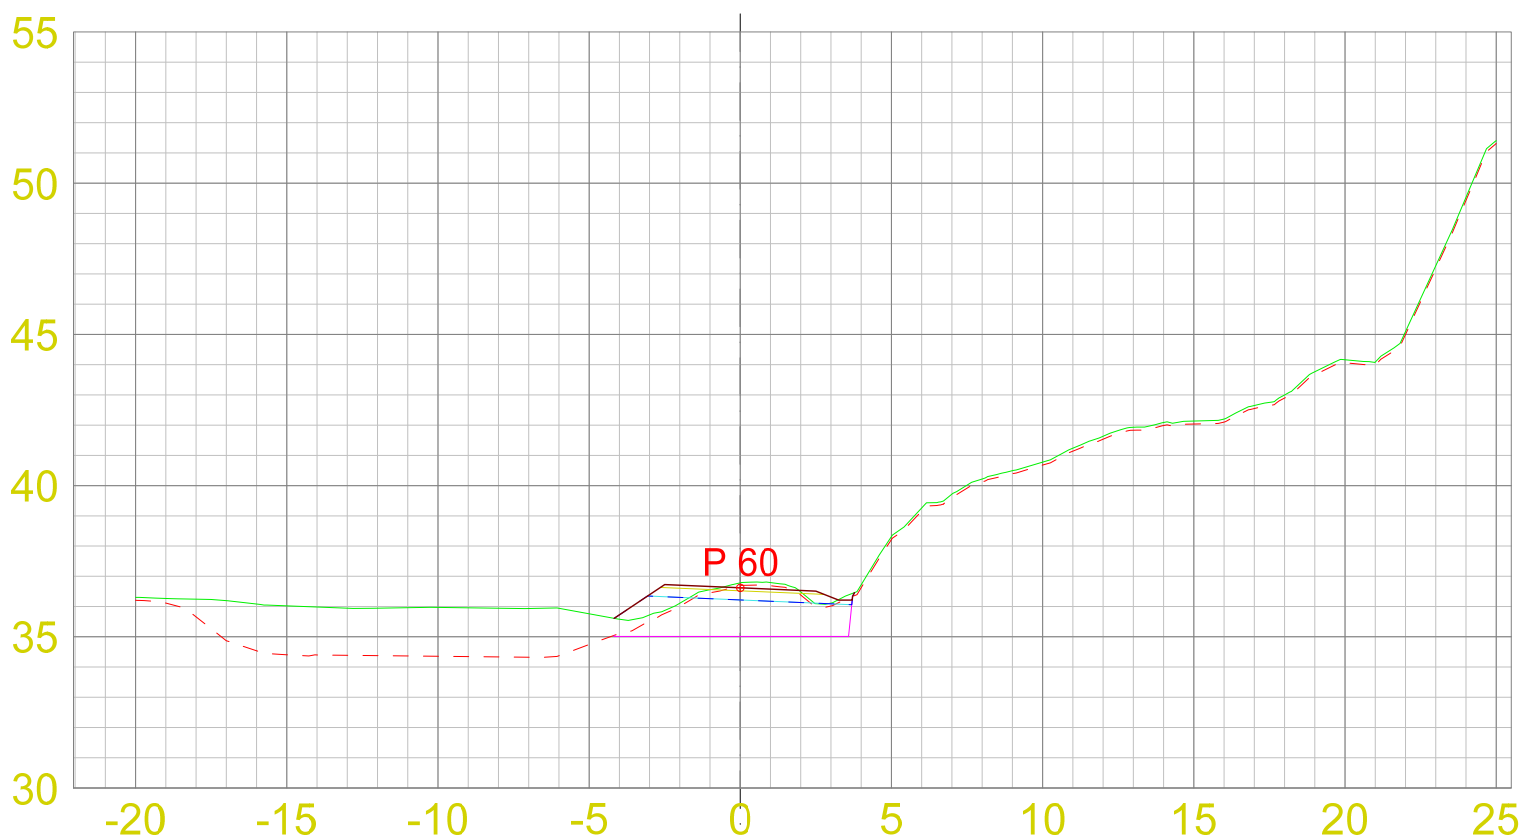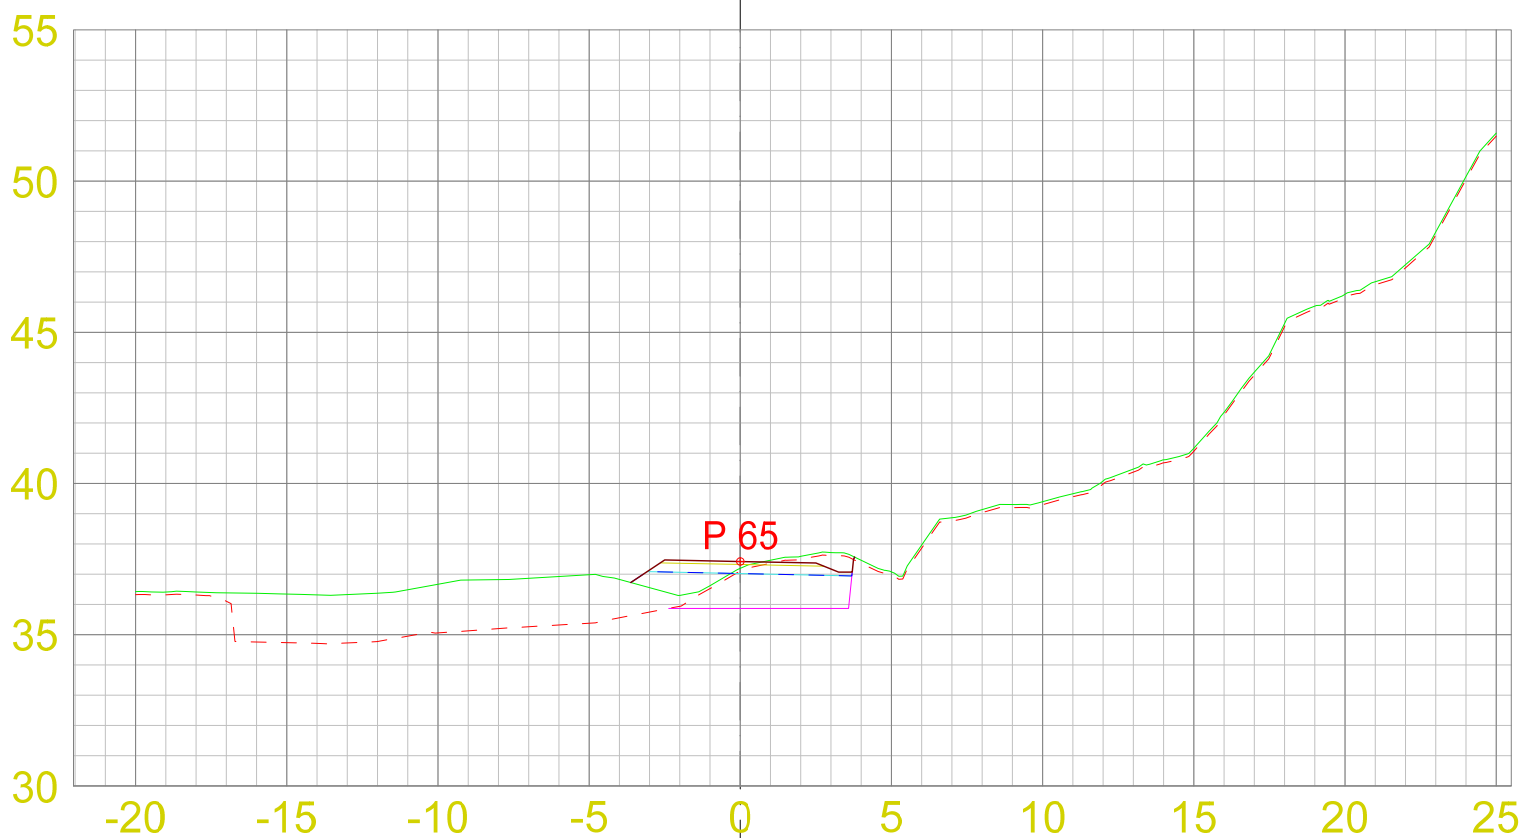

LAGTYPER

- Teo.Gmi 0: Overflate
- Teo.Gmi 1: Trau
- Teo.Gmi 2: Dypsprengning
- Teo.Gmi 5: Steinskråning
- Teo.Gmi 11: Utgravingsskråning
- Teo.Gmi 50: Slitelag
- Teo.Gmi 60: Bærelag 1
- Teo.Gmi 70: Forsterkningslag 1
- Teo.Gmi 73: Filter-/Frostsikringslag
- Fys.Gmi 1: D:\GM\4636\Ryland_Bbygg\007_Termod_Samla_Laser
- Fys.Gmi 6: D:\GM\4636\Ryland_Bbygg\007_Fjell_Estimert_-0,1m&Estir

MASSETYPER

Masserapport for: 026_Klubben_Utbetring_Veg_Del1_Alt4.sfi
Standard: NS3420

- F31.10
Profil Rå mengde
60.000 0.270 m2
65.000 0.281 m2
- G13.211
Profil Rå mengde
60.000 1.454 m2
65.000 1.765 m2
- Dypsprengning: Dypsprengning
Profil Rå mengde
60.000 7.482 m2
65.000 5.366 m2
- F51.11
Profil Rå mengde
60.000 0.941 m2
65.000 1.614 m2
- I55.3: Bærelag av knust fjell, Fk

Solund kommune

Hardbakke 26
6924 Hardbakke

Dato 22.08.2025	Konstr./tegnet	Godkjent	Målestokk 1:250	Sunnfjord Entreprenør A/S Tlf. 97 16 95 45 / e-post: truls@sunn-entr.no	
ETRS89/UTM SONE 32N NN 2000 høyder					
Hardbakke/Klubben, Tverrprofil del 1, alt 4.				Erstatning for:	Erstattet av:
				026-020	
Henvisning:		Beregning:			



LAGTYPER

- Teo.Gmi 0: Overflate
- Teo.Gmi 1: Trau
- Teo.Gmi 2: Dypsprengning
- Teo.Gmi 5: Steinskråning
- Teo.Gmi 11: Utgravingsskråning
- Teo.Gmi 50: Slitelag
- Teo.Gmi 60: Bærelag 1
- Teo.Gmi 70: Forsterkningslag 1
- Teo.Gmi 73: Filter-/Frostsikringslag
- Fys.Gmi 1: D:\GM\4636\Ryland_Bygg\007_Termod_Samla_Laser
- Fys.Gmi 6: D:\GM\4636\Ryland_Bygg\007_Fjell_Estimert_-0,1m&Estir

MASSETYPER

Masserapport for: 026_Klubben_Utbetring_Veg_Del1_Alt4.sfi
Standard: NS3420

- F31.10
Profil Rå mengde
70.000 0.326 m2
75.000 0.342 m2
- G13.211
Profil Rå mengde
70.000 1.785 m2
75.000 0.144 m2
- Dypsprengning: Dypsprengning
Profil Rå mengde
70.000 3.305 m2
75.000 2.466 m2
- F51.11
Profil Rå mengde
70.000 0.955 m2
75.000 0.379 m2
- I55.3: Bærelag av knust fjell, Fk

Solund kommune
Hardbakke 26
6924 Hardbakke

Dato 22.08.2025	Konstr./tegnet	Godkjent	Målestokk 1:250	 Tlf. 97 16 95 45 / e-post: truls@sunnt-entr.no
ETRS89/UTM SONE 32N NN 2000 høyder				
Hardbakke/Klubben, Tverrprofil del 1, alt 4.				Erstatning for:
				Erstattet av:
				026-020
Henvisning:		Beregning:		