


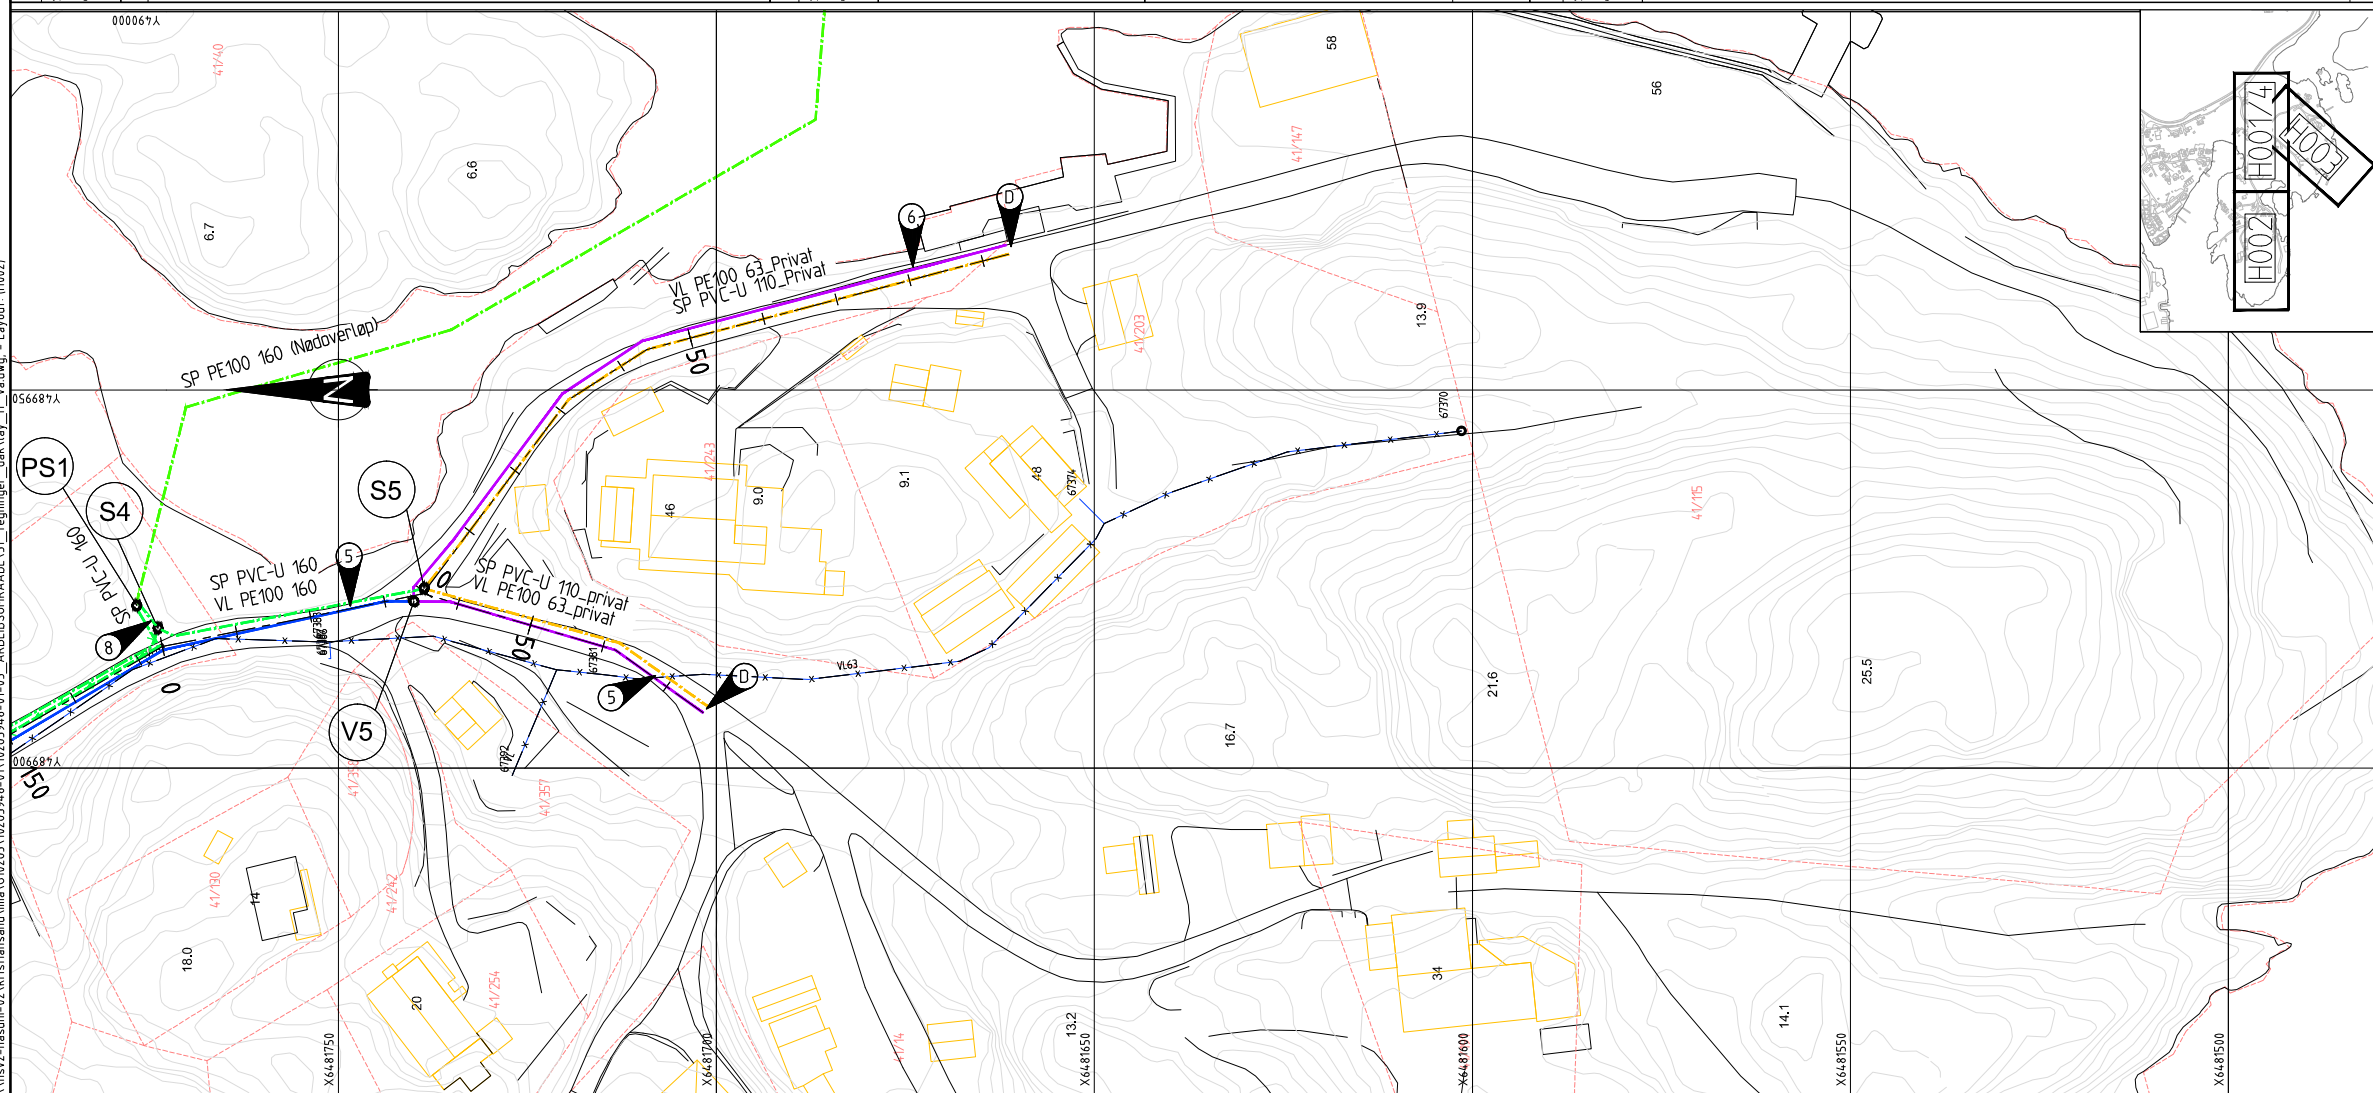

	1	2
Kum		
Spillvannsledning		
Pumpespillvannsledning		
Vannledning		
Spillvannsledning_privat		
Vannledning_privat		
Ledning utgår		
Terreng jord		
Terreng fjell		
Trase nr		

- MERKNADER:**
1. Høyder på eksisterende anlegg kontrolleres før arbeidene starter. Evt. avvik tilbakeføres byggeleder for evt. revidering av planer.
 2. Eksisterende ledninger i tilkoblingspunkter graves frem og kontrolleres mhp. plassering, dimensjon og høyde.
 3. Eksisterende kabler må måles inn før arbeidene starter. Kryssinger og flyttinger av kabler iht. bestilling fra kabeletaten.
 4. Eksisterende vannledning (VL), som er markert som utgått, må holdes i drift frem til den nye VL er ferdigstilt og satt i full drift.
 5. VL -stikkledning til pumpestasjon anføres ute i veien.
- C** Plassering og dybde for nødoverløpsutløp skal avklares med Arendal kommune. Utløpet skal være sikret mot tilbakeslag og forankres med lodd.
- D** Private ledninger skal avsluttes og klargjøres for fremtidige tilkoblinger.

02	Endring i plassering av pumpestasjon, borehull og traseer	13.02.2026	MMD	SS	SS
01	Revisjon etter tilbakemelding fra kommune	16.11.2025	MMD	SS	SS
Rev.	Beskrivelse	Dato	Tegn.	Kontr.	Godk.
Arendal Kommune Trollnes VA			Tegn.	Format	
			RIVA	A1	
			Dato	16.10.2025	
Plan og profil VA Trase 8, 5, 6.			Målestokk		
			1:500, 1:100		
			Koordinatsystem		
			UTM 32		
Multiconsult			Proyeksjon		
			NN2000		
			Godkjent		
Status		Konstr./Tegnet	Kontrollert	SS	
ARBEIDSTEGNING		MMD/SIMT	SIMT		
Oppdragsnr.		Tegningsnr.		Rev.	
10265948/01		H002		02	
www.multiconsult.no					