

	Alarmklokke
	Brannalarmpanel
	Brannalarmsentral
	Brannslange
	Håndslukker
	Manuell Melder
	Røykventilering
	Hjertestarter
	Utgang
	Nødutgang
	E130
	E160
	E190

 VESTLAND
FYLKESKOMMUNE

	Alarmklokke
	Brannalarmpanel
	Brannalarmsentral
	Brannslange
	Håndslukker
	Manuell Melder
	Røykventilering
	Hjertestarter
	Utgang
	Nødutgang
	E130
	E160
	E190





VESTLAND
FYLKESKOMMUNE

	Alarmklokke
	Brannalarmpanel
	Brannalarmsentral
	Brannslange
	Håndslukker
	Manuell Melder
	Røykventilering
	Hjertestarter
	Utgang
	Nødutgang
	E130
	E160
	E190


 VESTLAND
FYLKESKOMMUNE

Brannsnitt 1
1 : 100

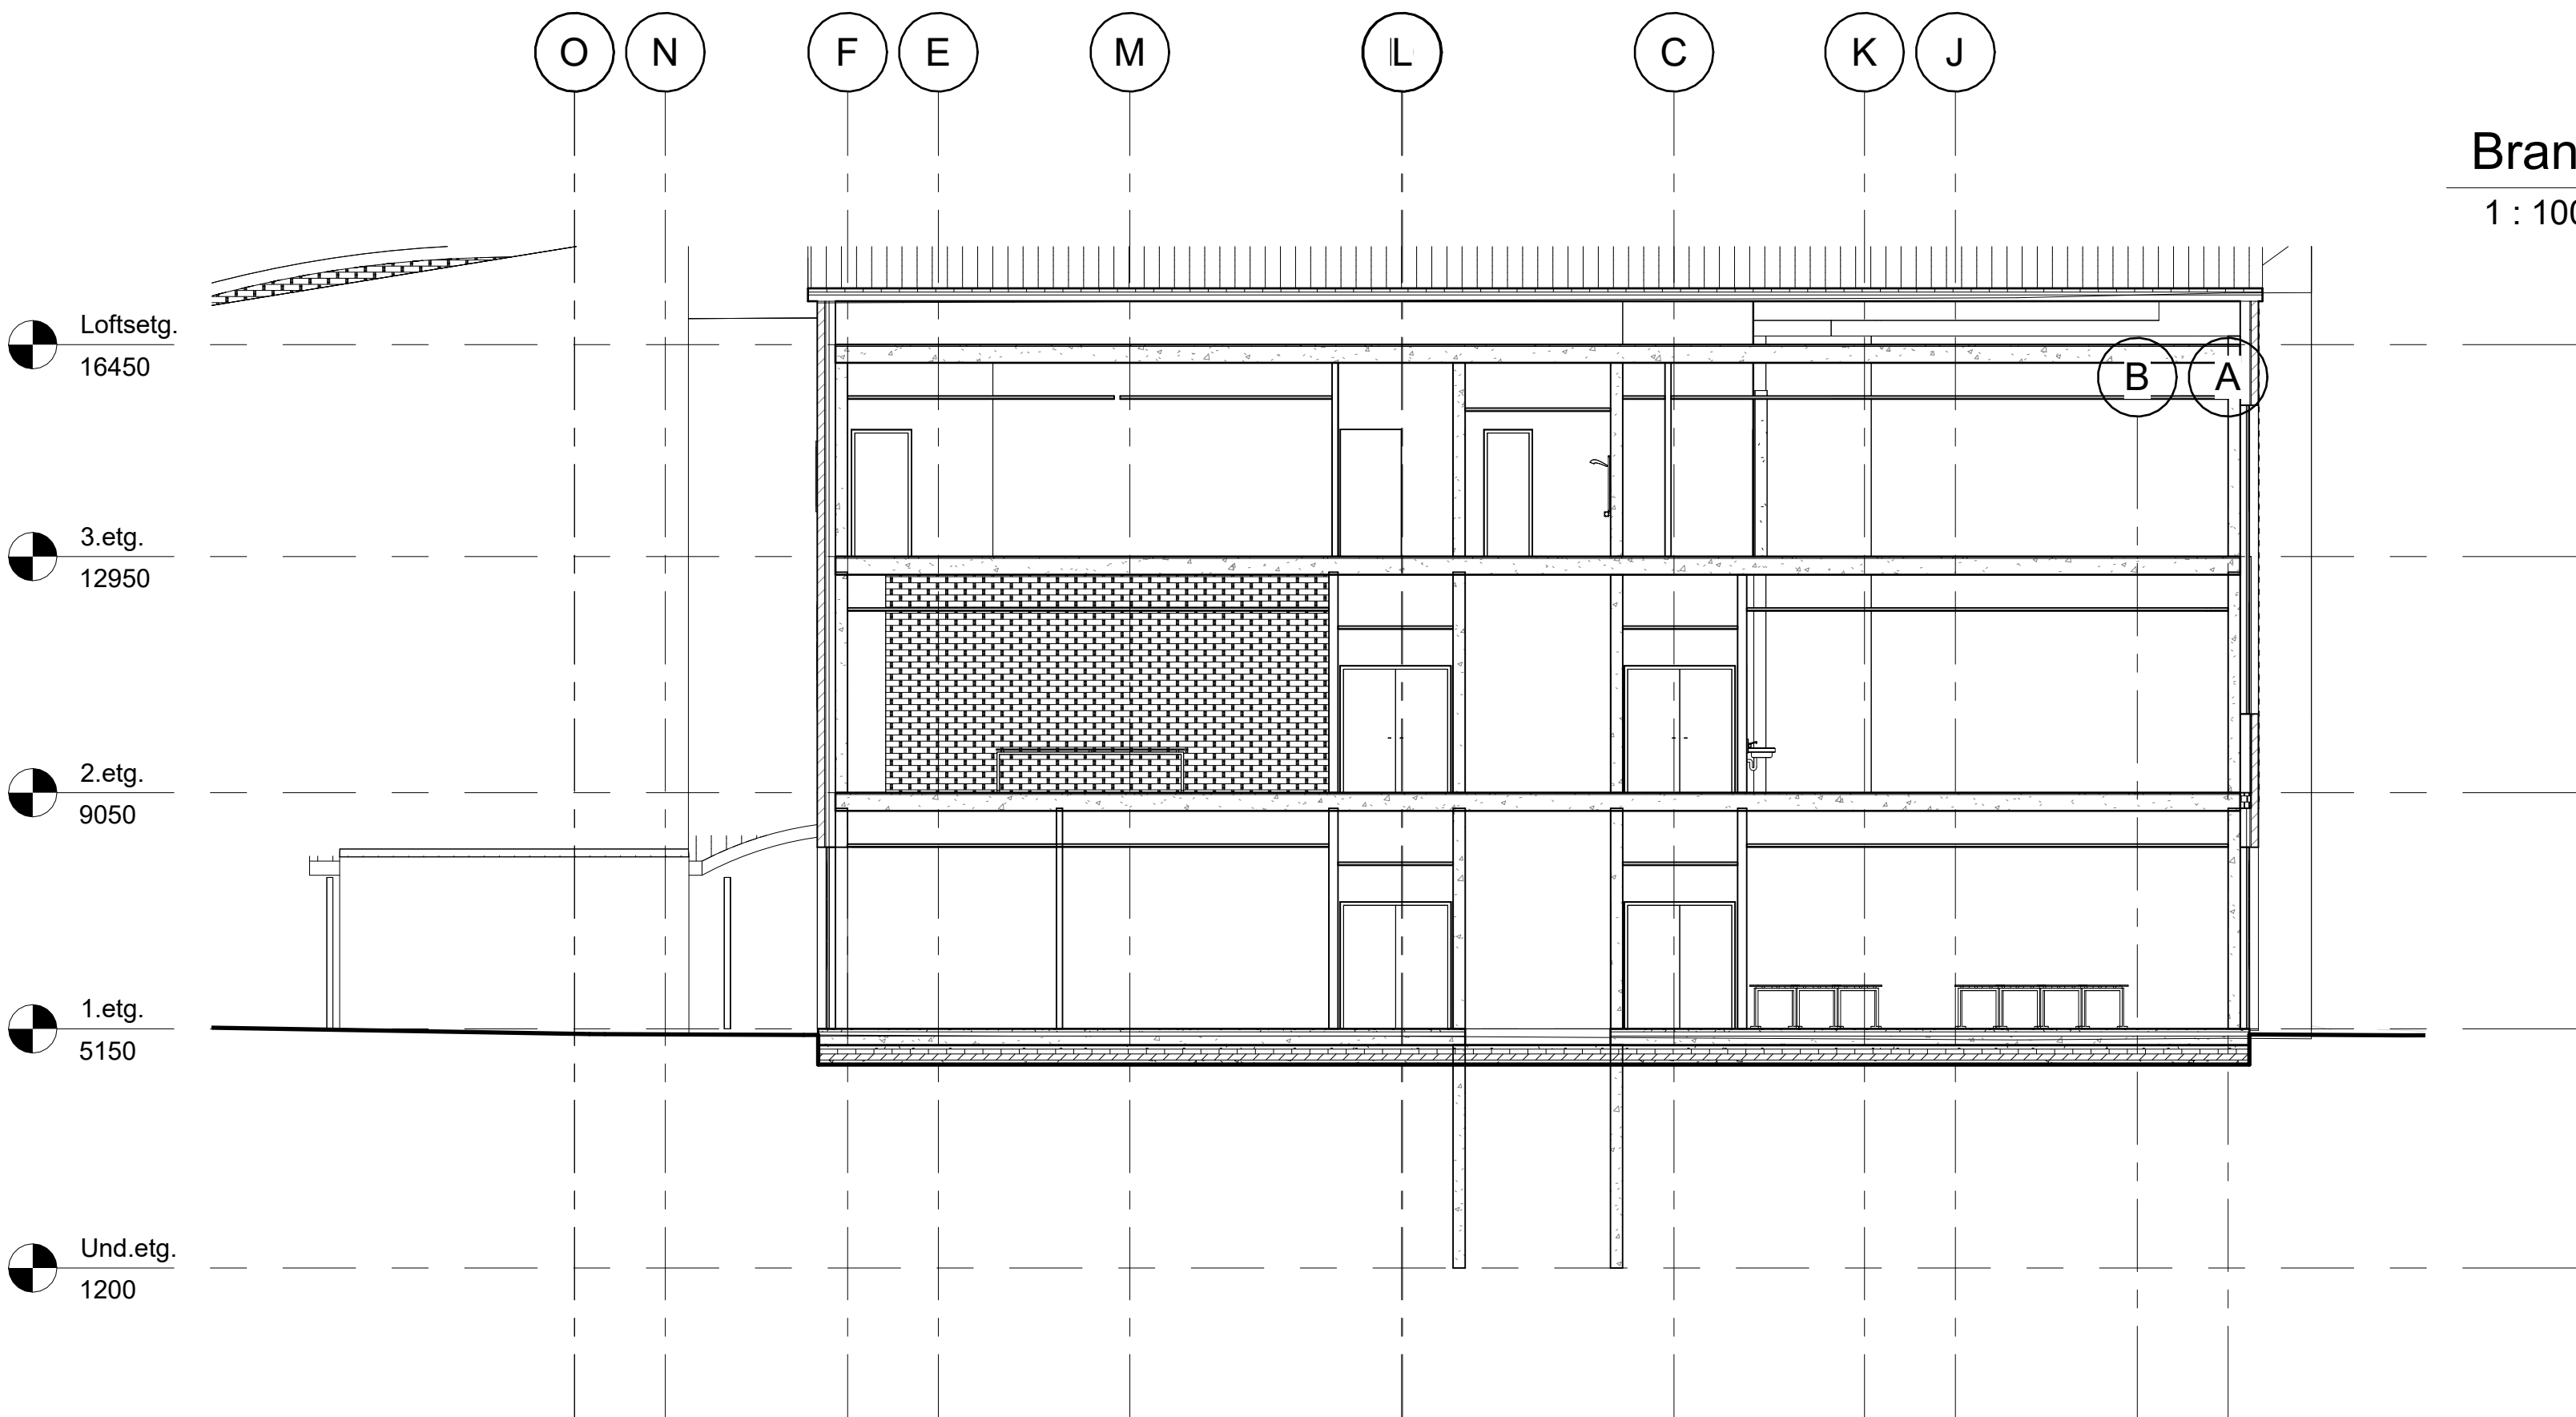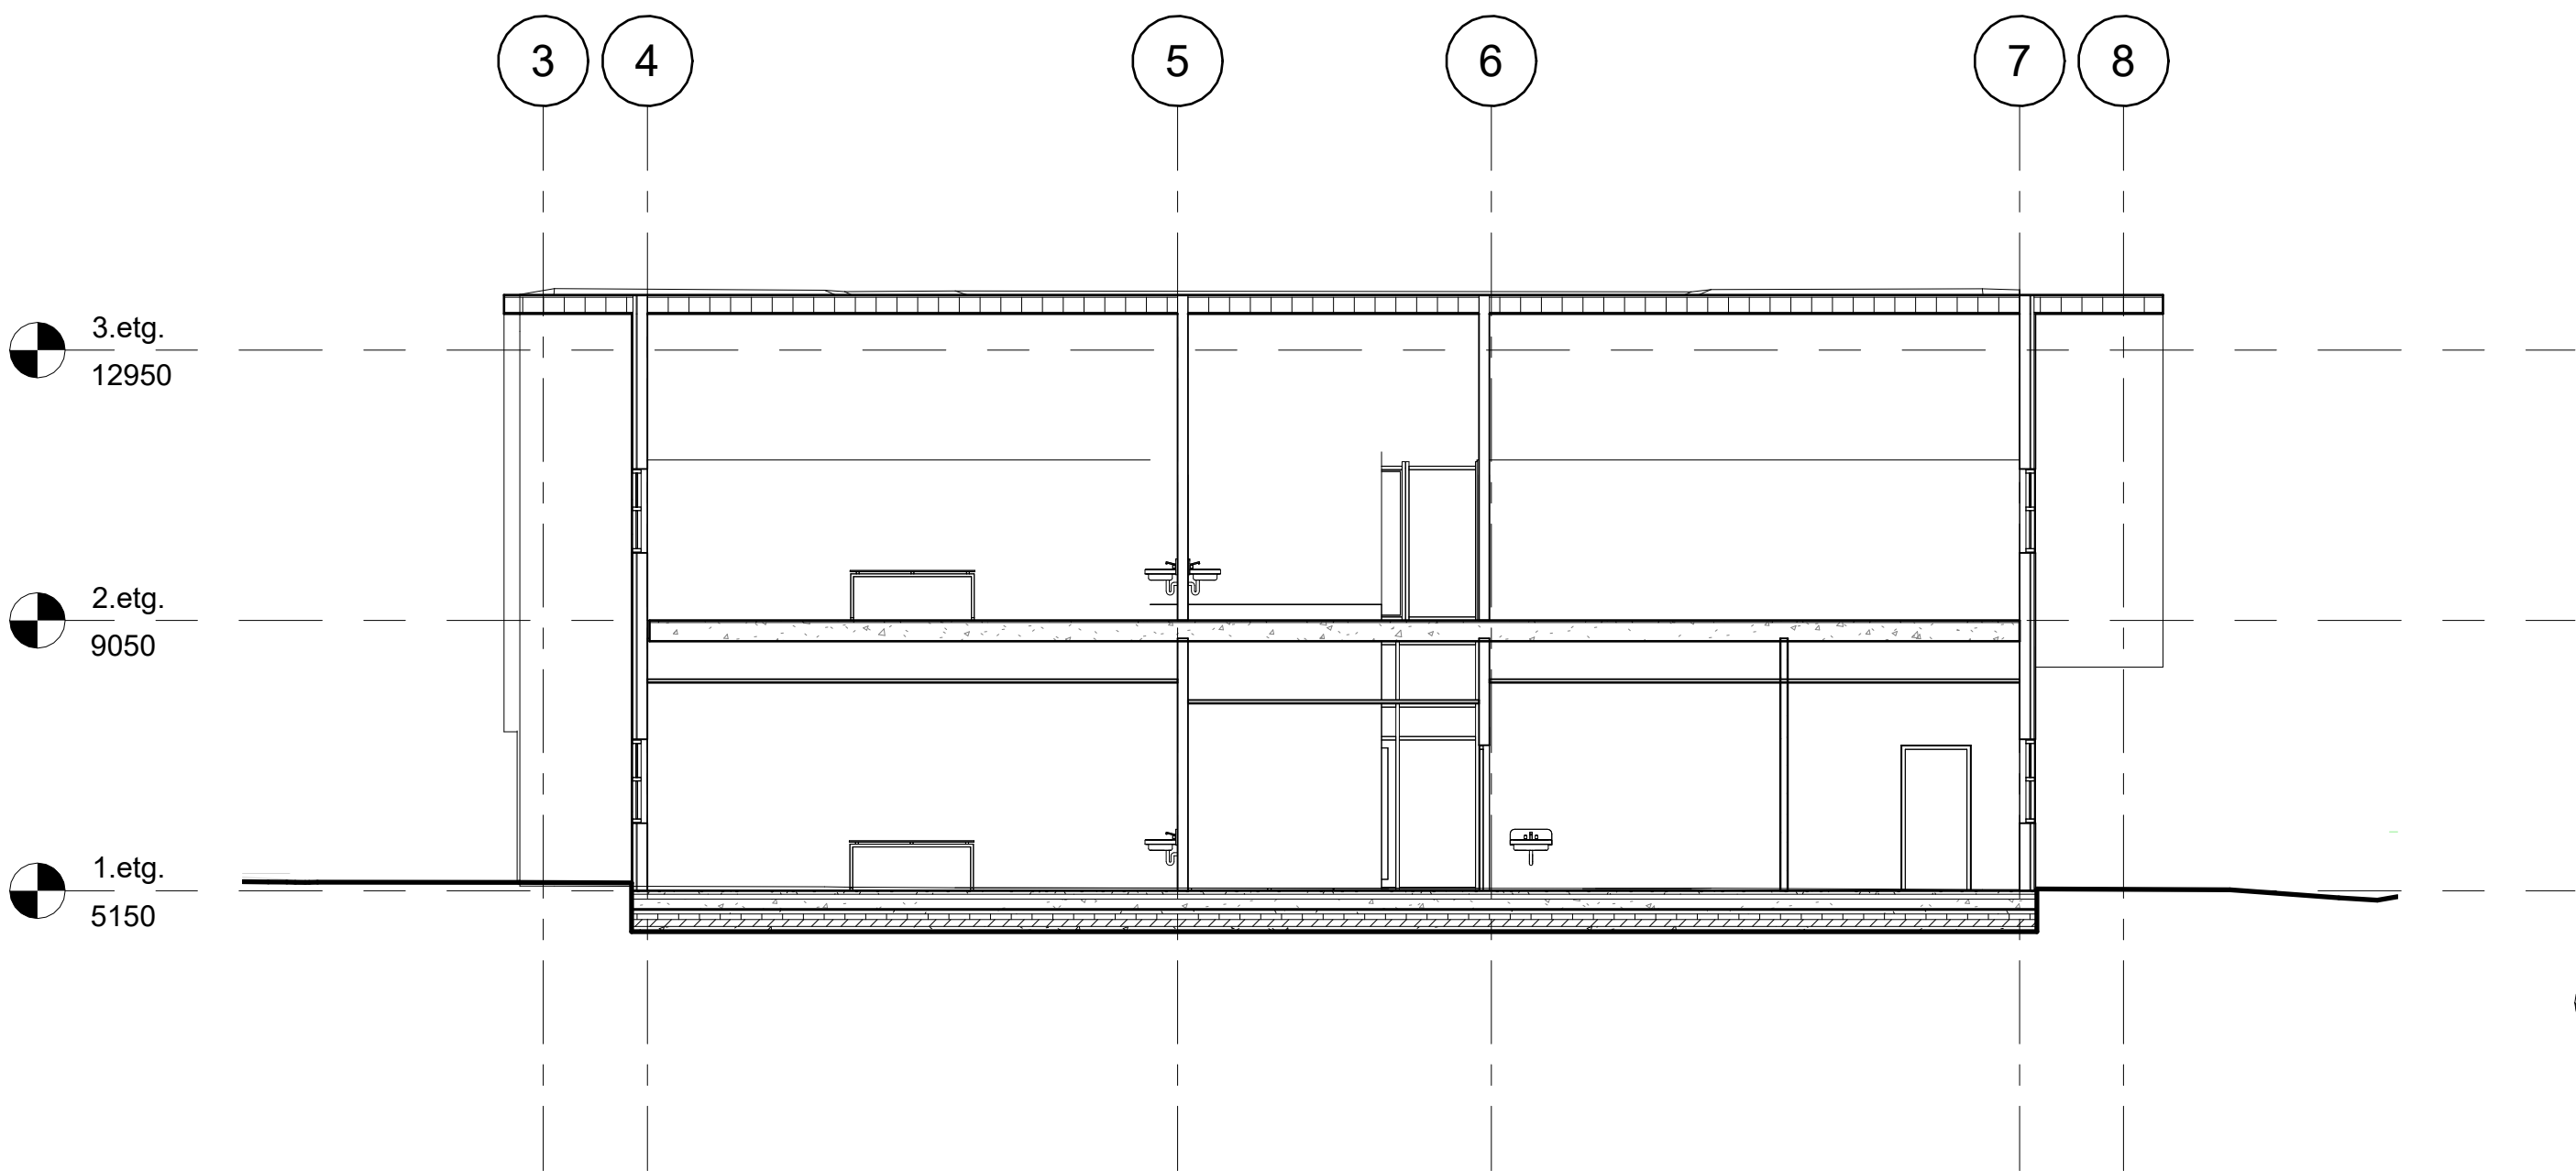

Brannsnitt 2
1 : 100

Brannsnitt 3
1 : 100

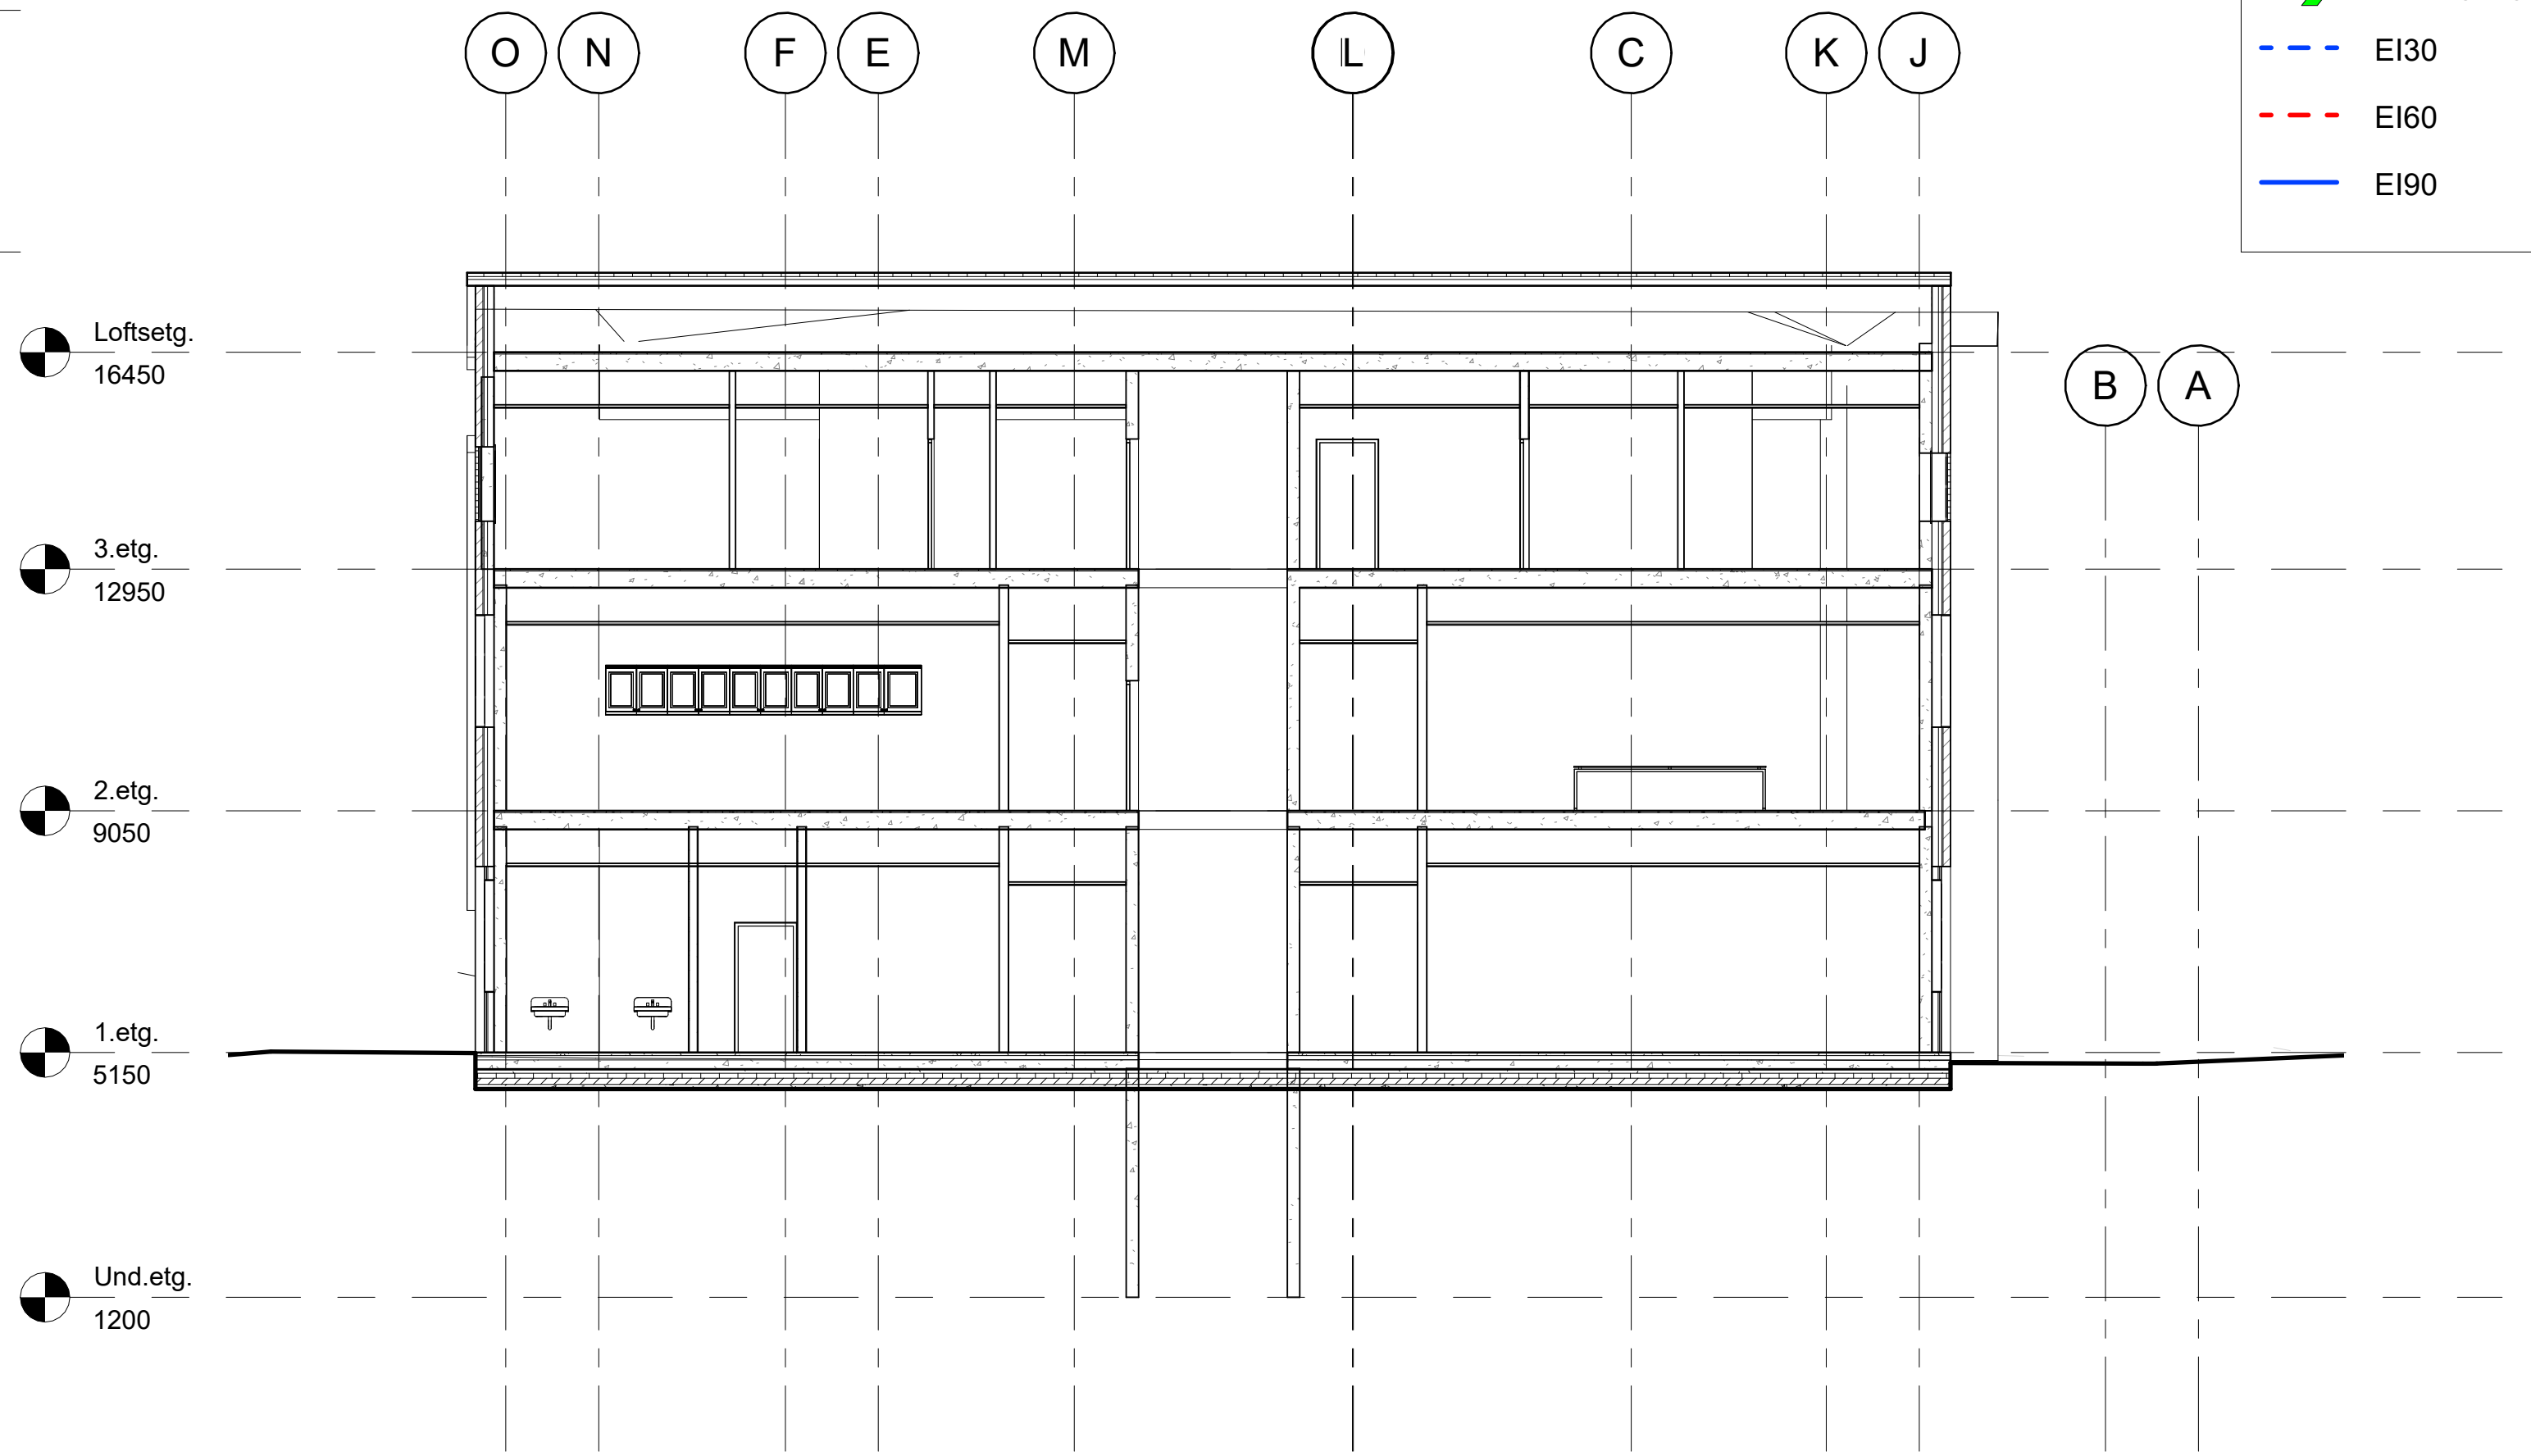

SYMBOLFORKLARING

- Alarmklokke
- Brannalarmpanel
- Brannalarmsentral
- Brannslange
- Håndslukker
- Manuell Melder
- Røykventilering
- Hjertestarter
- Utgang
- Nødutgang
- EI30
- EI60
- EI90

BRANNDOKUMENTASJONS-
TEGNING

Prosjekt			
BØMLØ VDG. SKULE			
LEITEDÅVANE 8, 5430 BREMNES			
Tegn.			
HOVEDBYGG			
BRANN DOK. TEGNING			
BRANNSNITT			
Bygg.nr.	Fag	Løp.nr./Bygg	Tegn.nr.
1301	BRANN	01	07
Del			Rev.
			25.09.12