



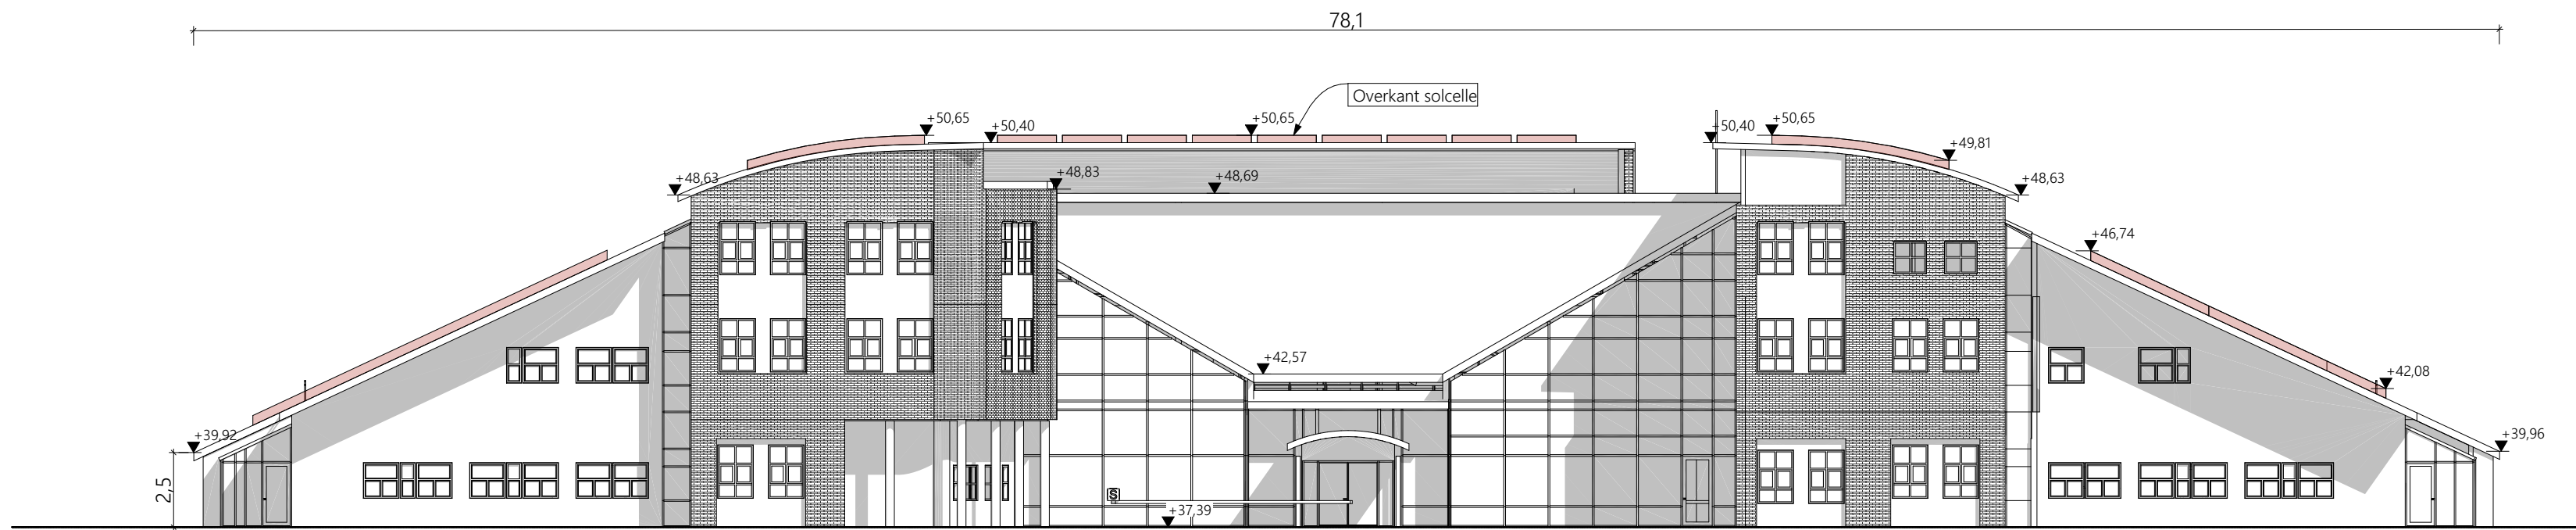

Fasade vest 1:200

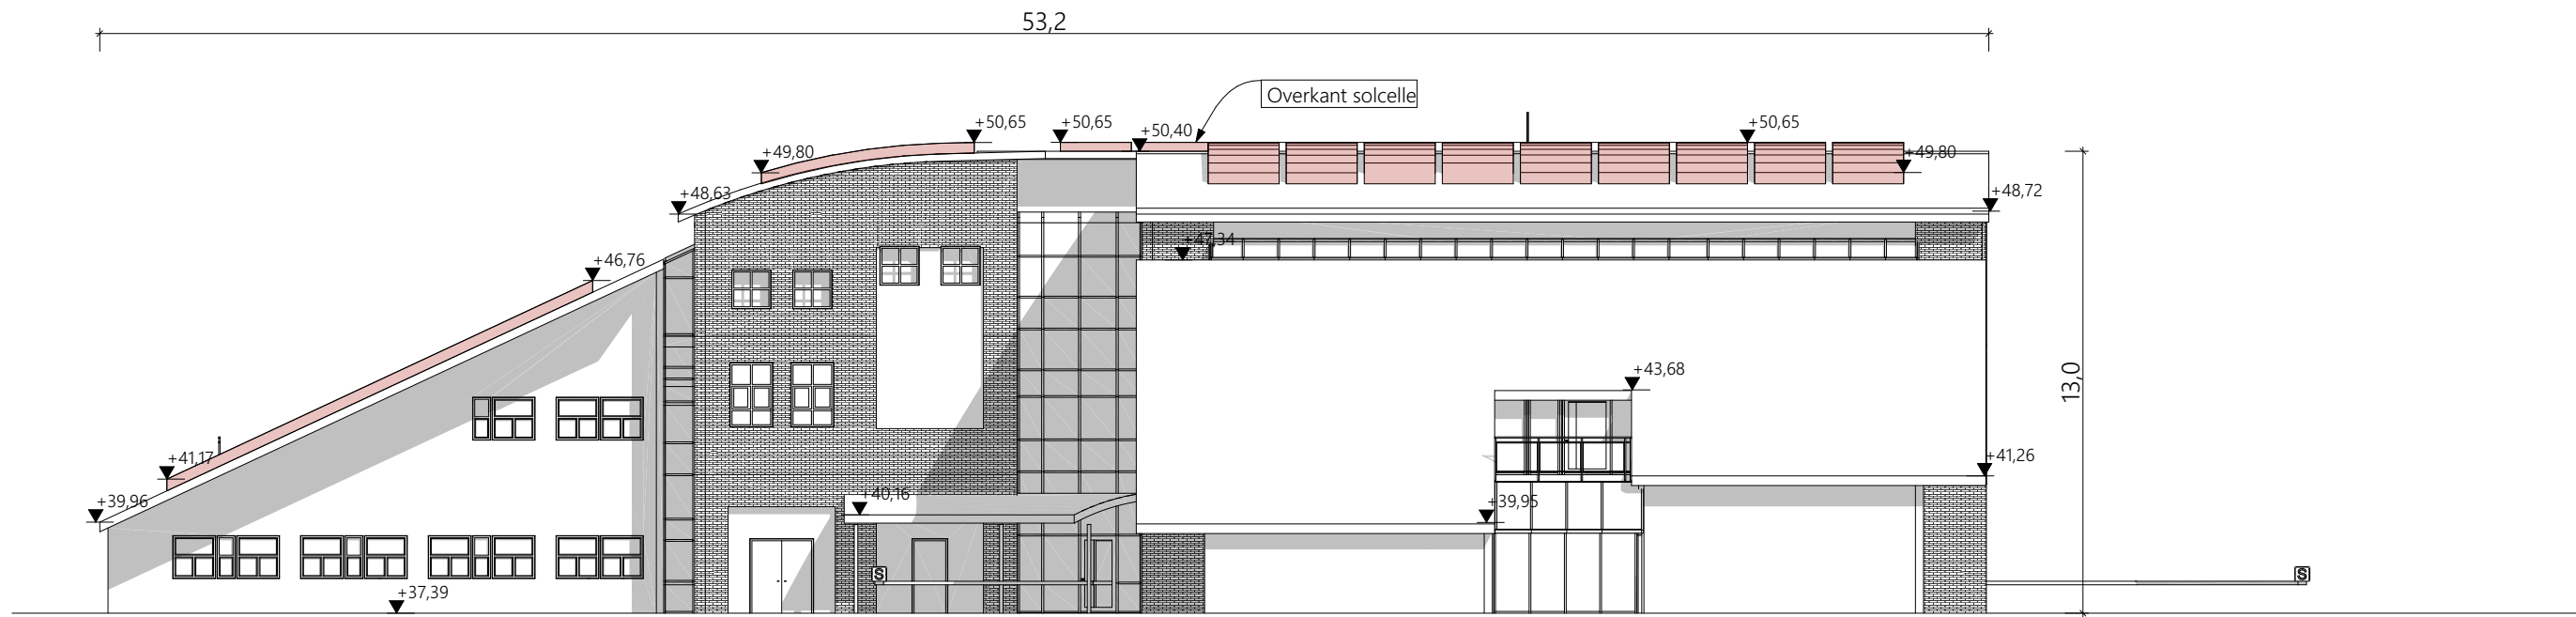

Fasade nord 1:200

Solcelle

Damsgårdsveien 135
5160 Laksevåg
post@artec.no
5207850
www.artec.no

Tiltakshaver

Vestland fylkeskommune

Prosjekt

Bømlo VGS - Solcellepanel

Leitedåvane 8
5430 Bremnes

Gnr./Bnr./Festenr.
109/465

Status	Rammesøknad	ARK prosjektnr.	25021	Signatur	SCL	Kontroll	AS
Tegnings-ID	A40-01	Rev.		Fase		Målestokk (A2)	1:200
Tegningsnavn	Fasade vest og nord						

Dato opprettet
20.10.2025

Sist oppdatert