


Fasade Øst 1:200

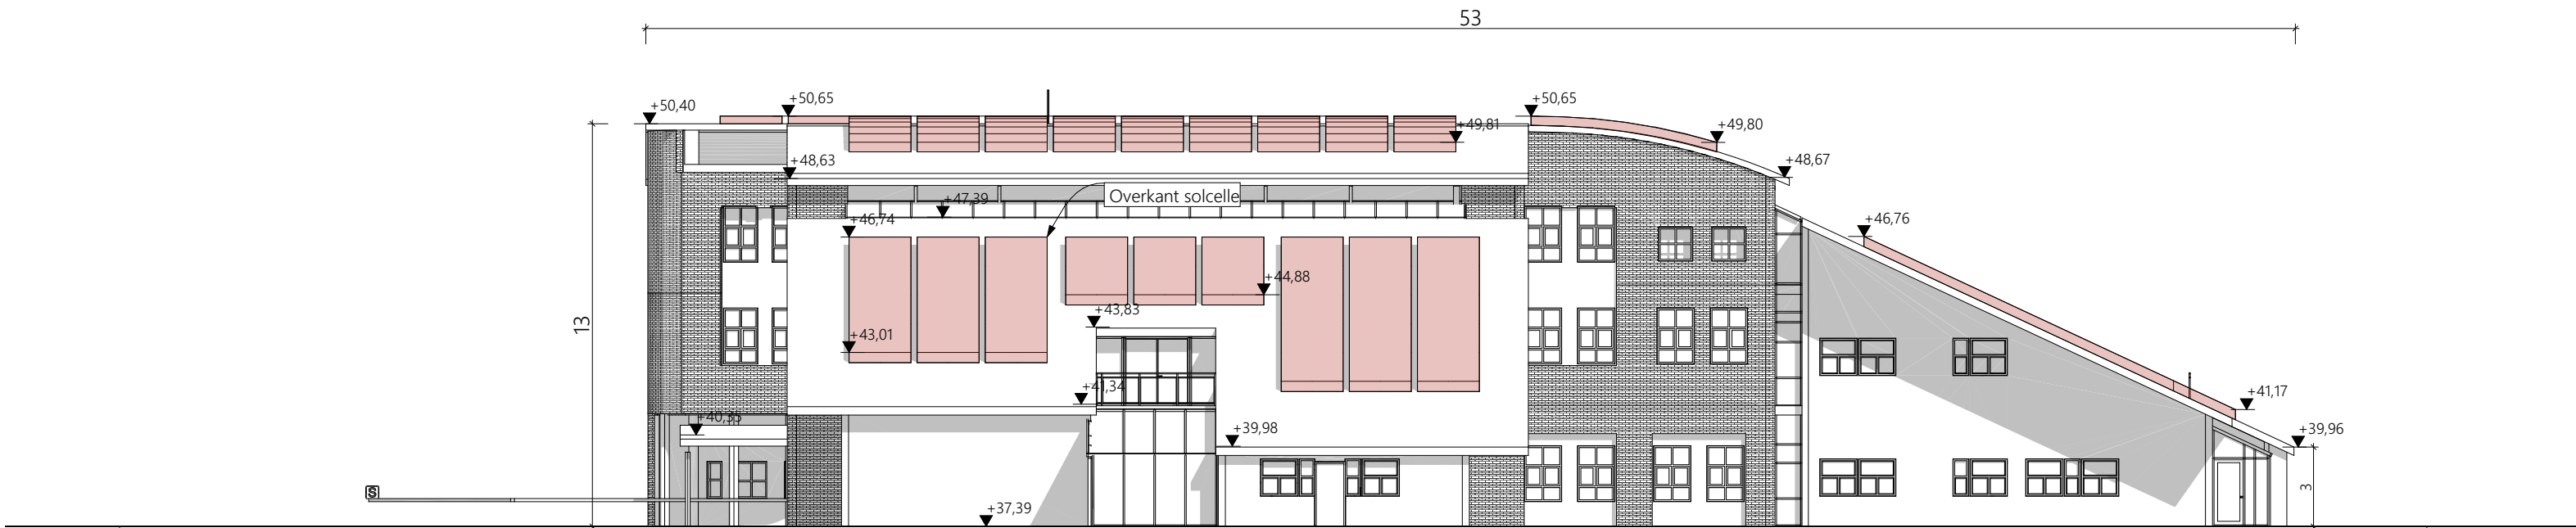

Fasade Sør 1:200

Solcelle

Damsgårdsveien 135
5160 Laksevåg
post@artec.no
5207850
www.artec.no

Tiltakshaver

Vestland fylkeskommune

Prosjekt

Bømlo VGS - Solcellepanel

Leitedåvane 8
5430 Bremnes

Gnr./Bnr./Festenr.
109/465

Status	ARK prosjektnr.	Signatur	Kontroll
Rammesøknad	25021	SCL	AS
Tegnings-ID	Rev.	Fase	Målestokk (A2)
A40-02			1:200
Tegningsnavn	Dato opprettet	Sist oppdatert	
Fasade øst og sør	20.10.2025		