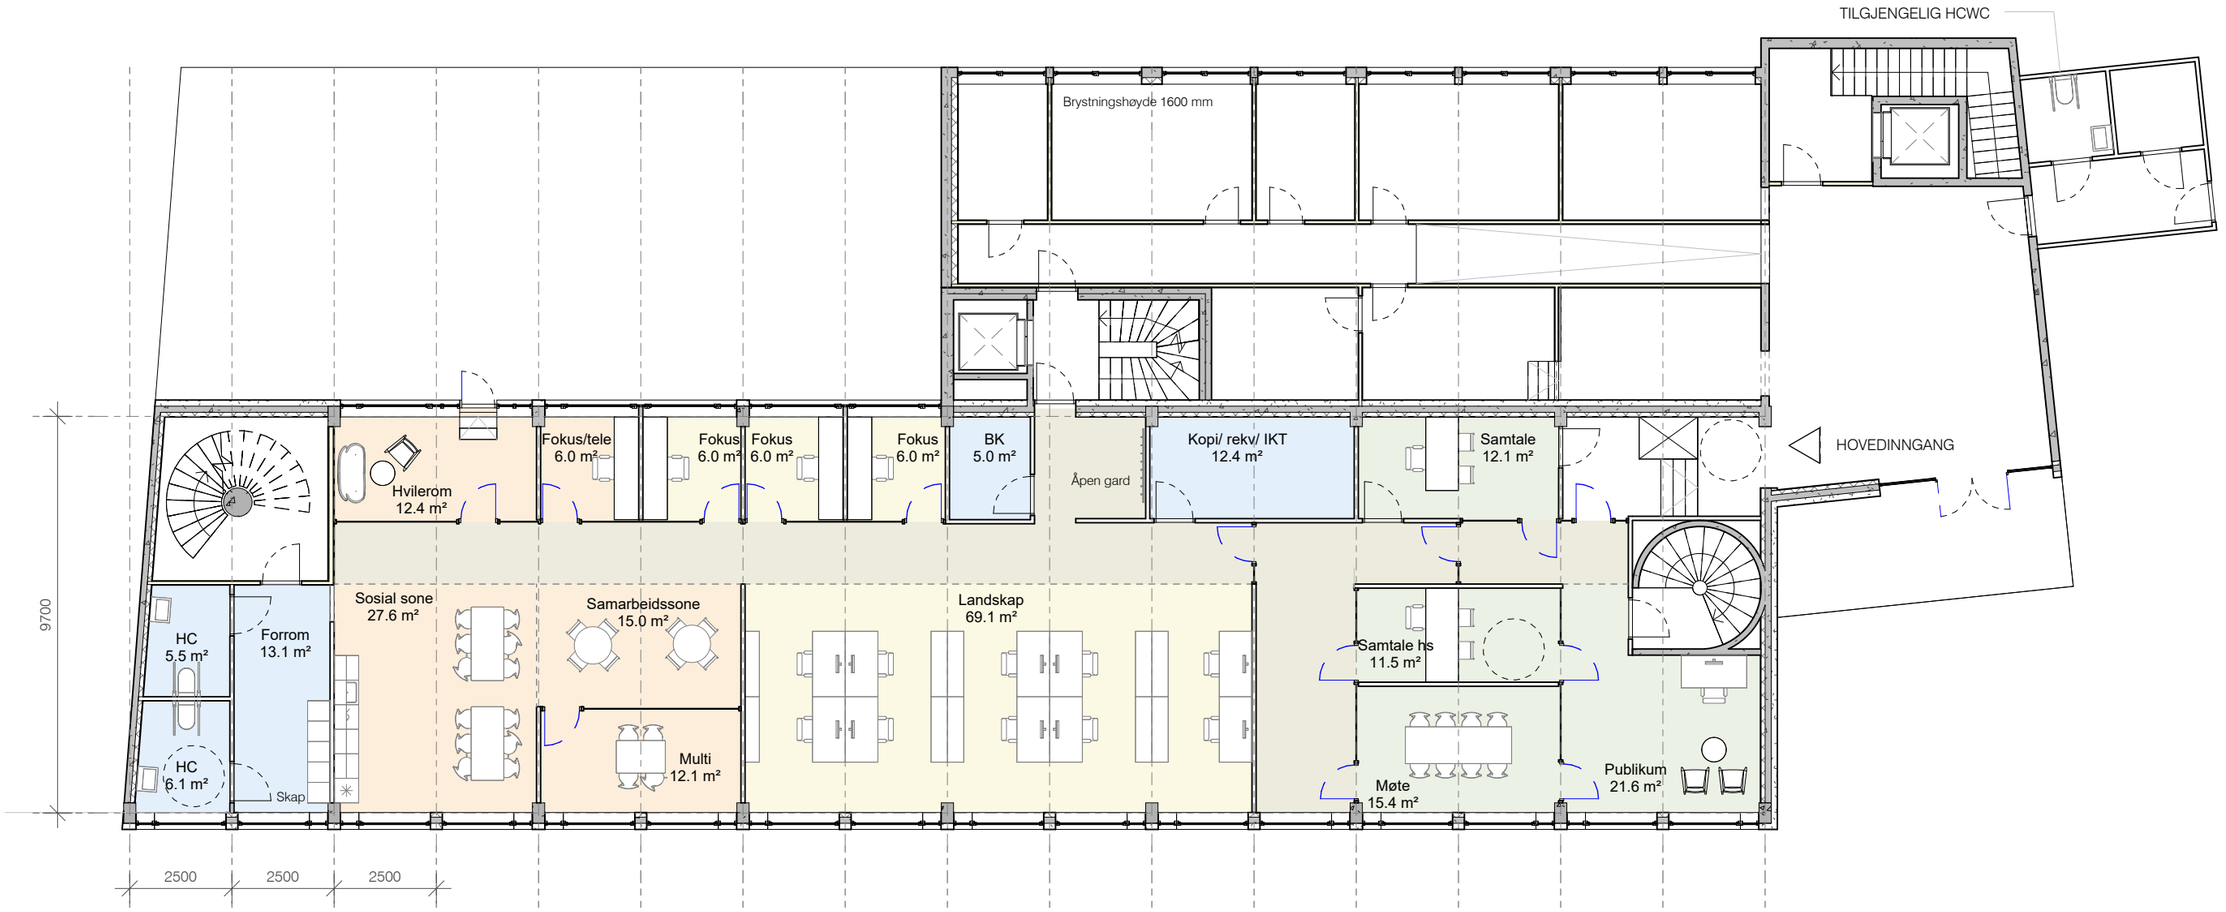


HARAM KOMMUNE

NAV - Brattvåggata 21 | Plan 02 alternativ 1 | 1 : 150 | 22.09.25

1:150 0m 1.5m 3m 4.5m 7.5m

SLYNGSTAD AAMLID ARKITEKTER
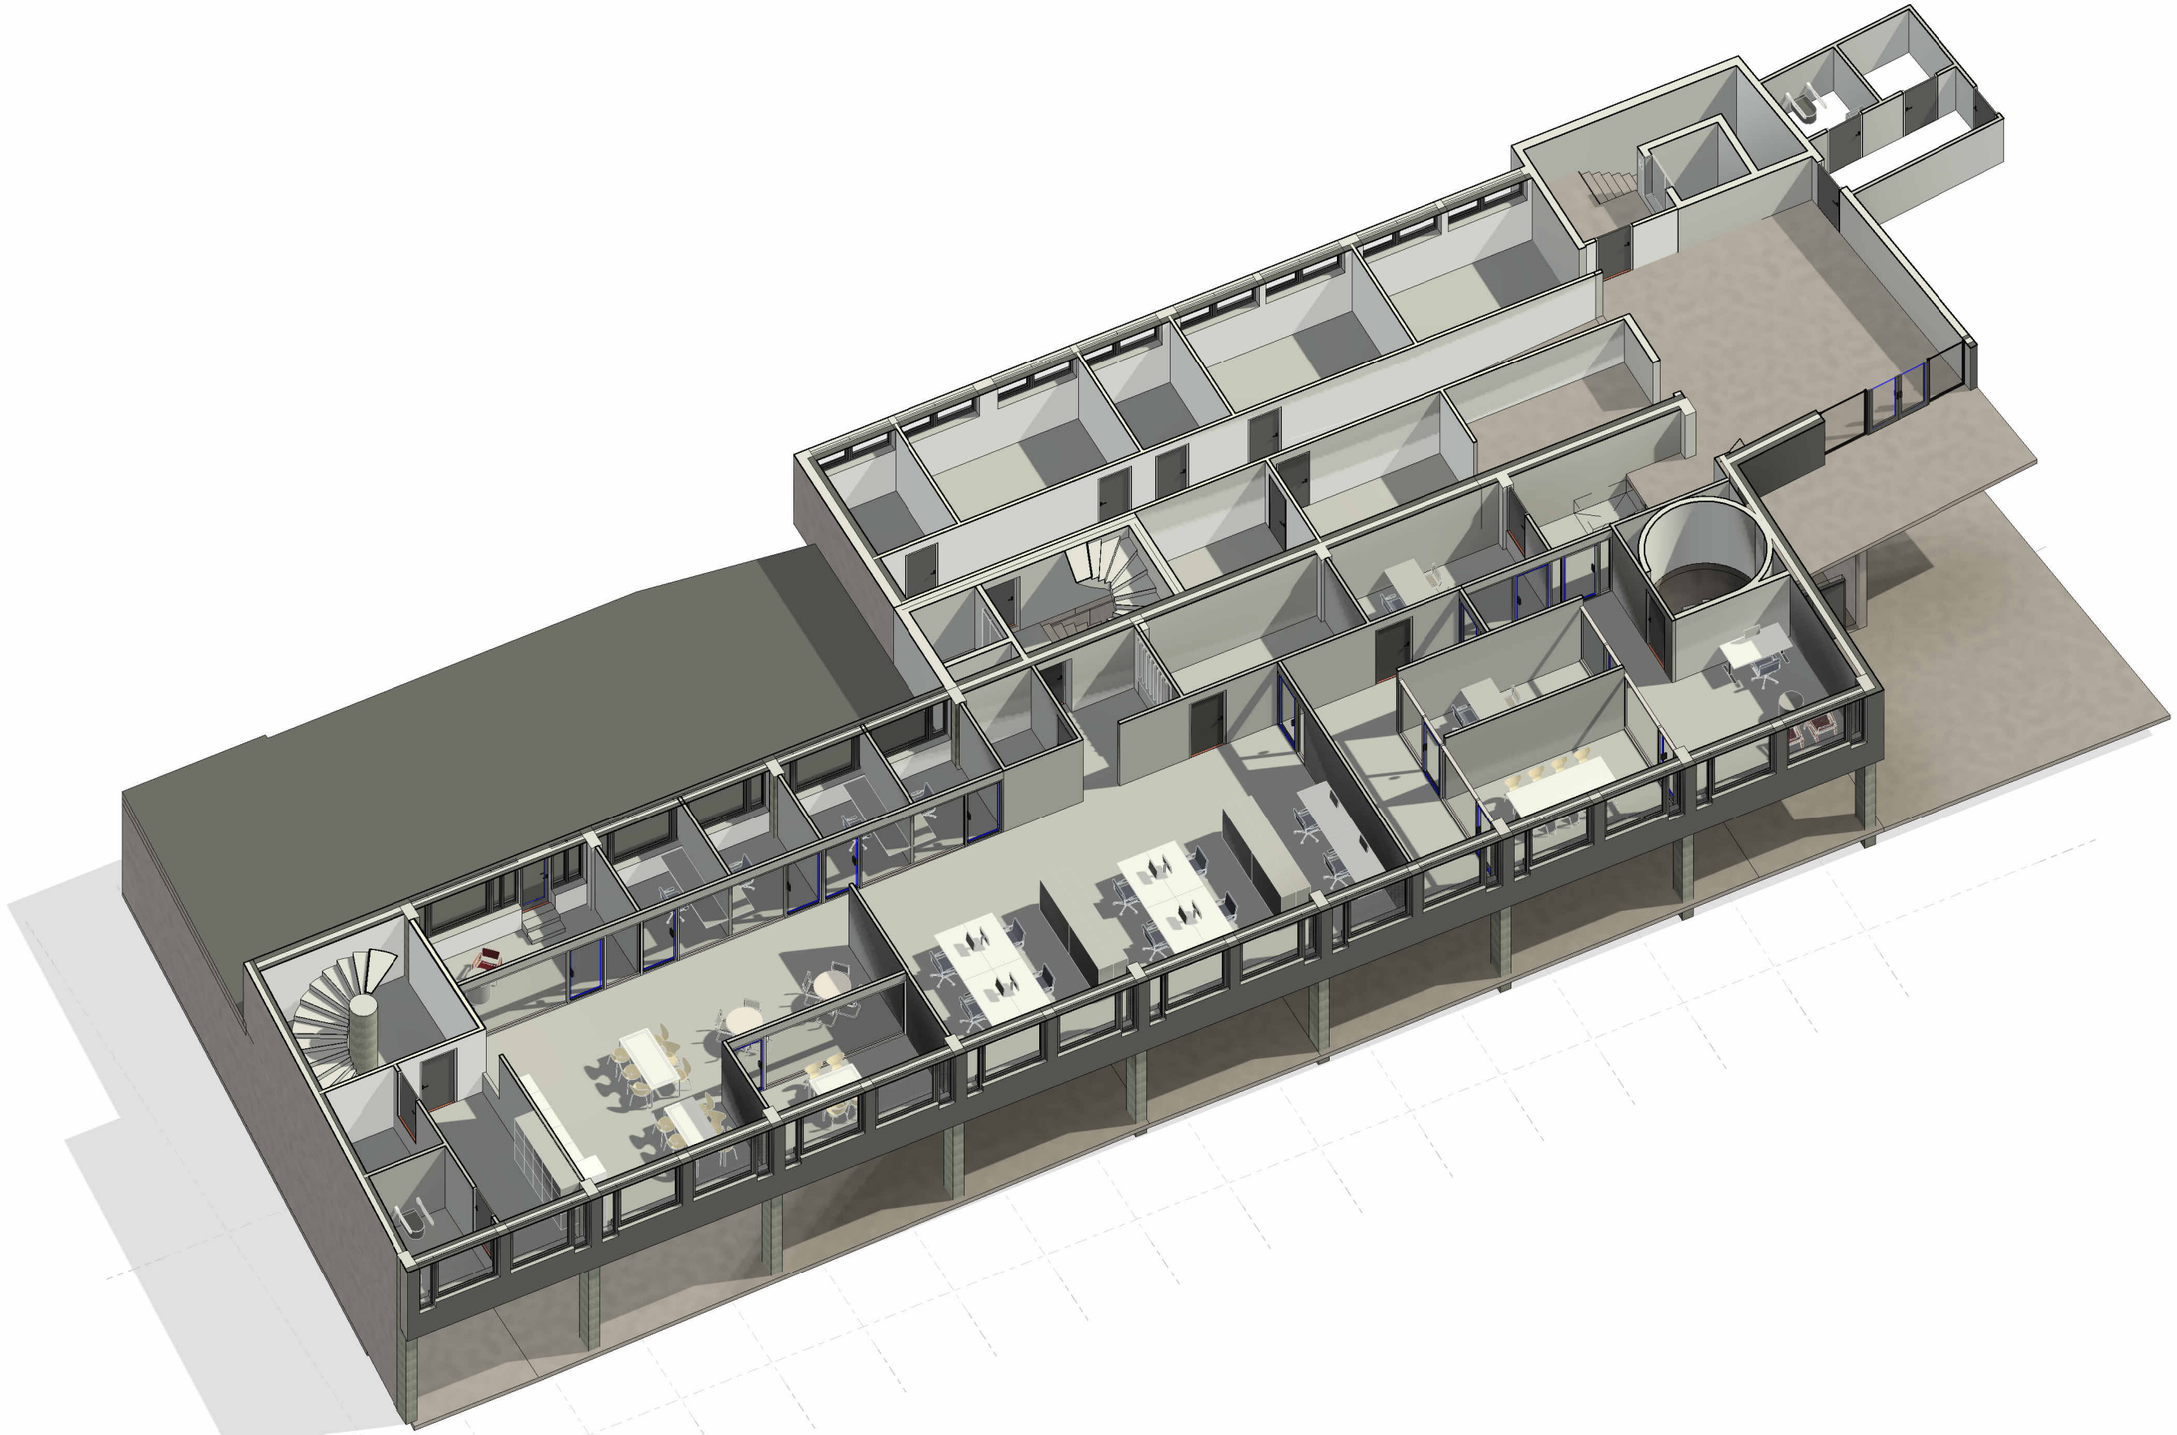
22 021