



"norconsultad.com\dfs\in\oppdrag\Bergen\52408305\BIN\Maskin_prosess\Forprosjekt_tersanlegg\WorkInProgress\Flyskjema Stord.dwg - BjoOey - Uskriftsdato: 2026-08-25 12:21:02 - LAYOUT = SRA-M1-141c - RASTER = LOGO.JPG"


SLAMBEHANDLING

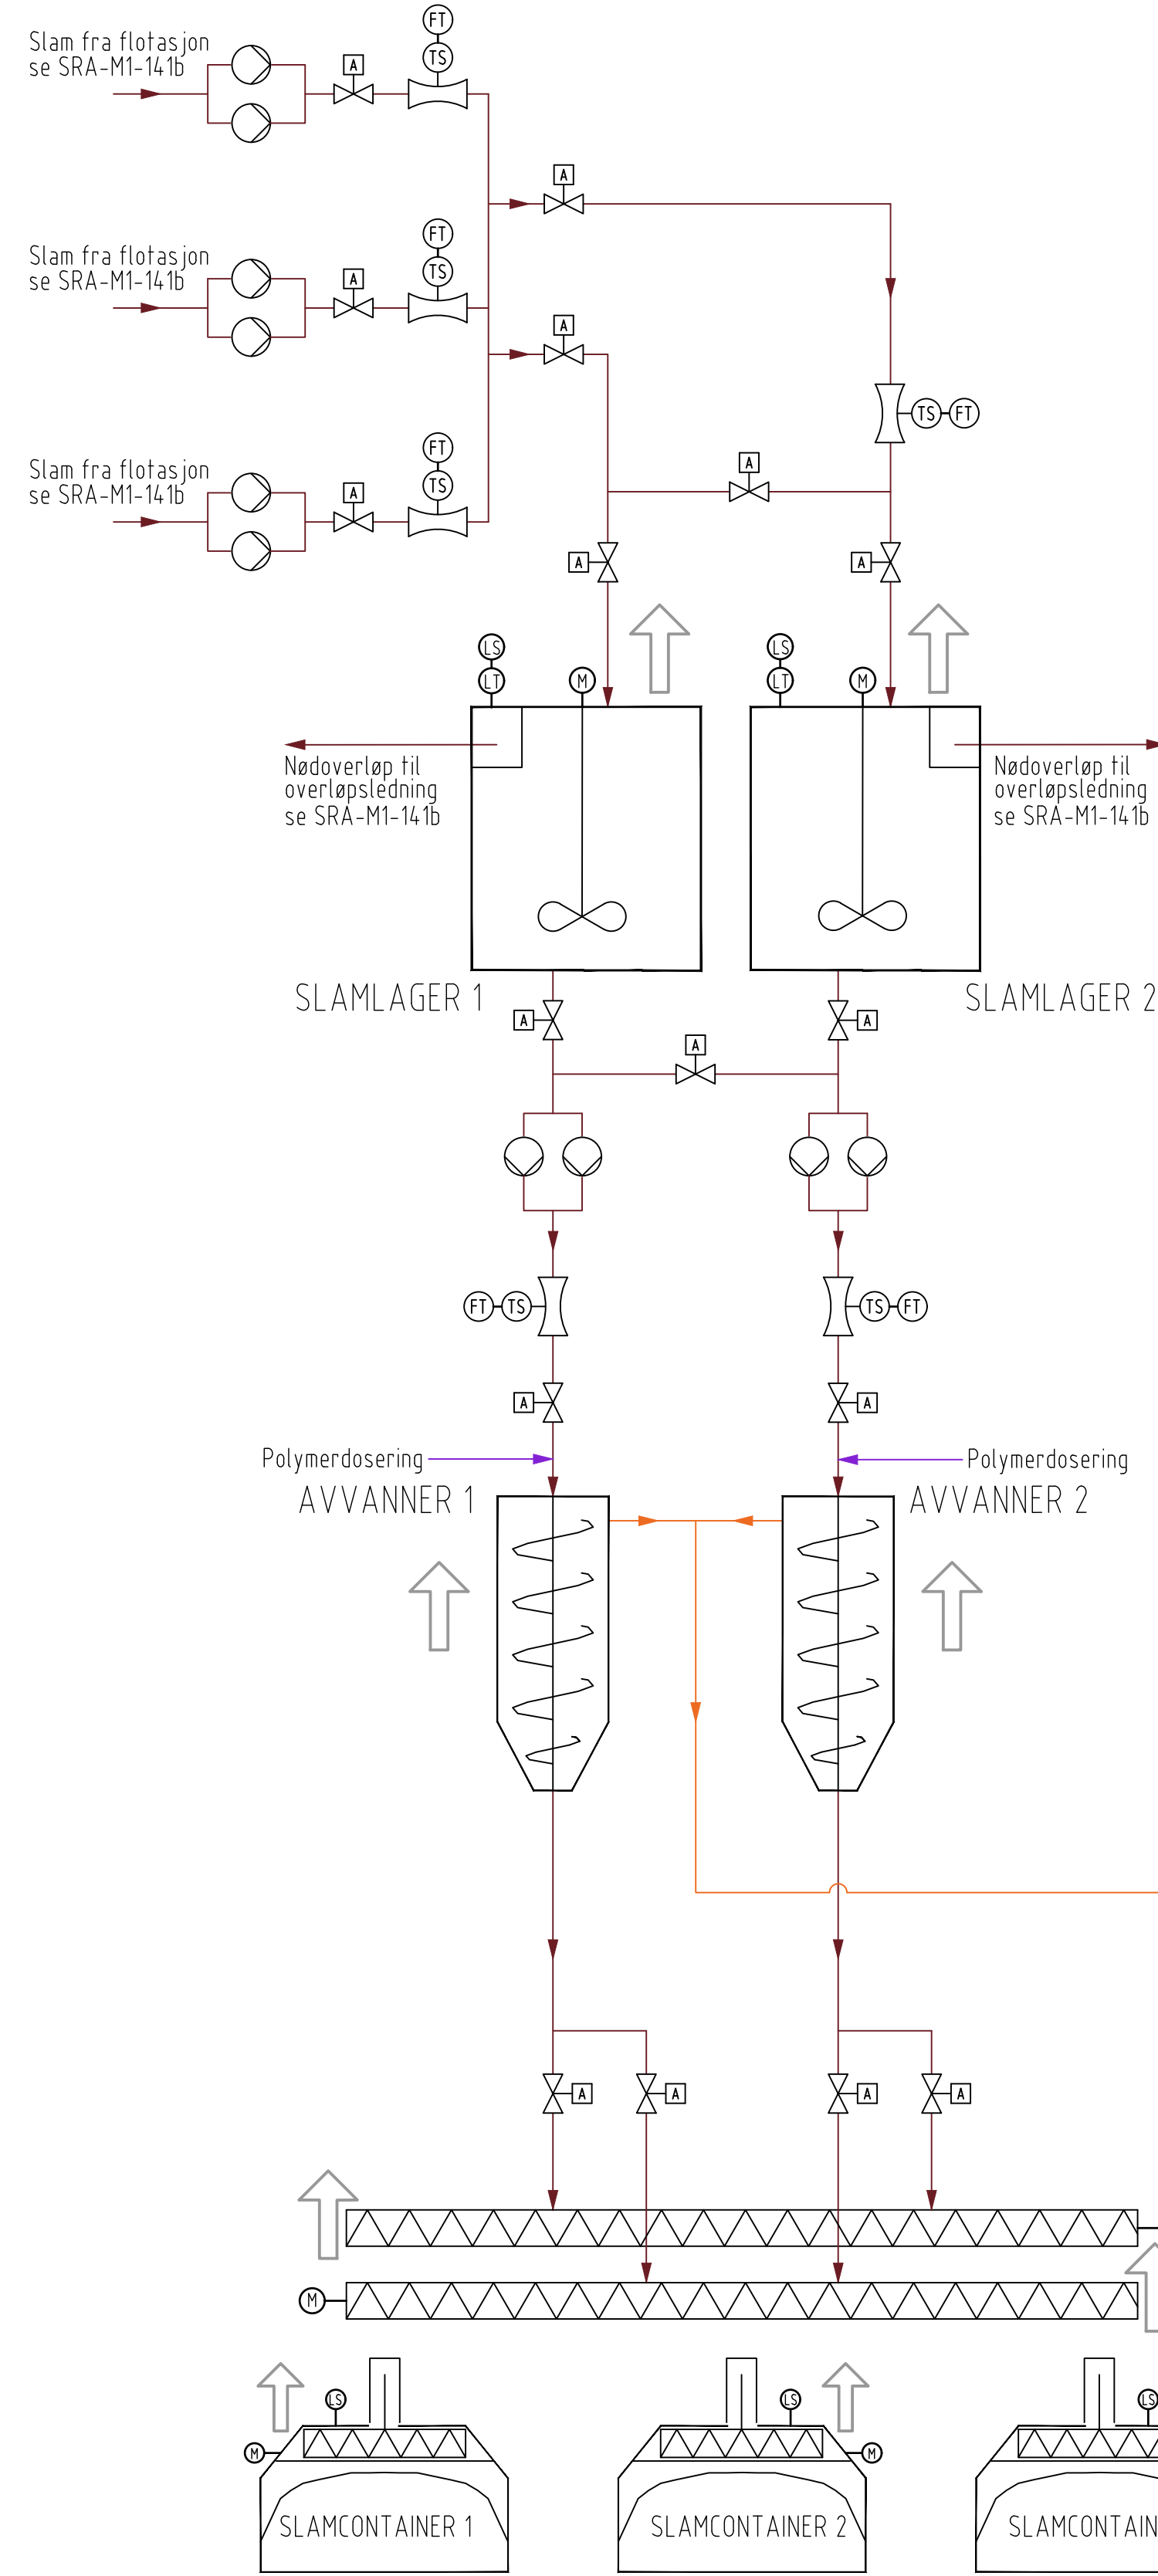


INTERN PUMPESTASJON

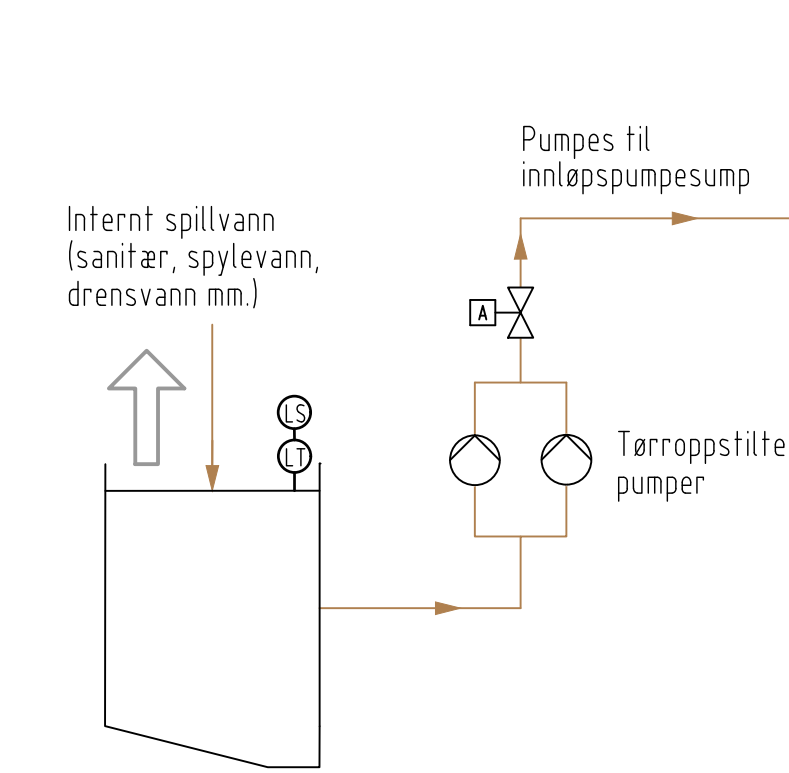


FETTHÅNDTERING

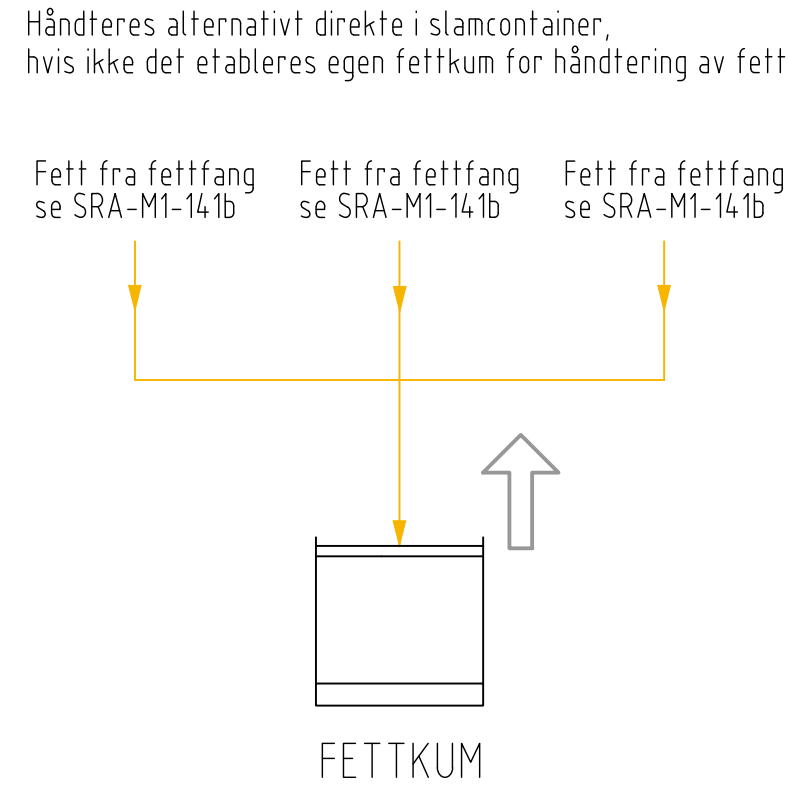


RISTGODSHÅNDTERING

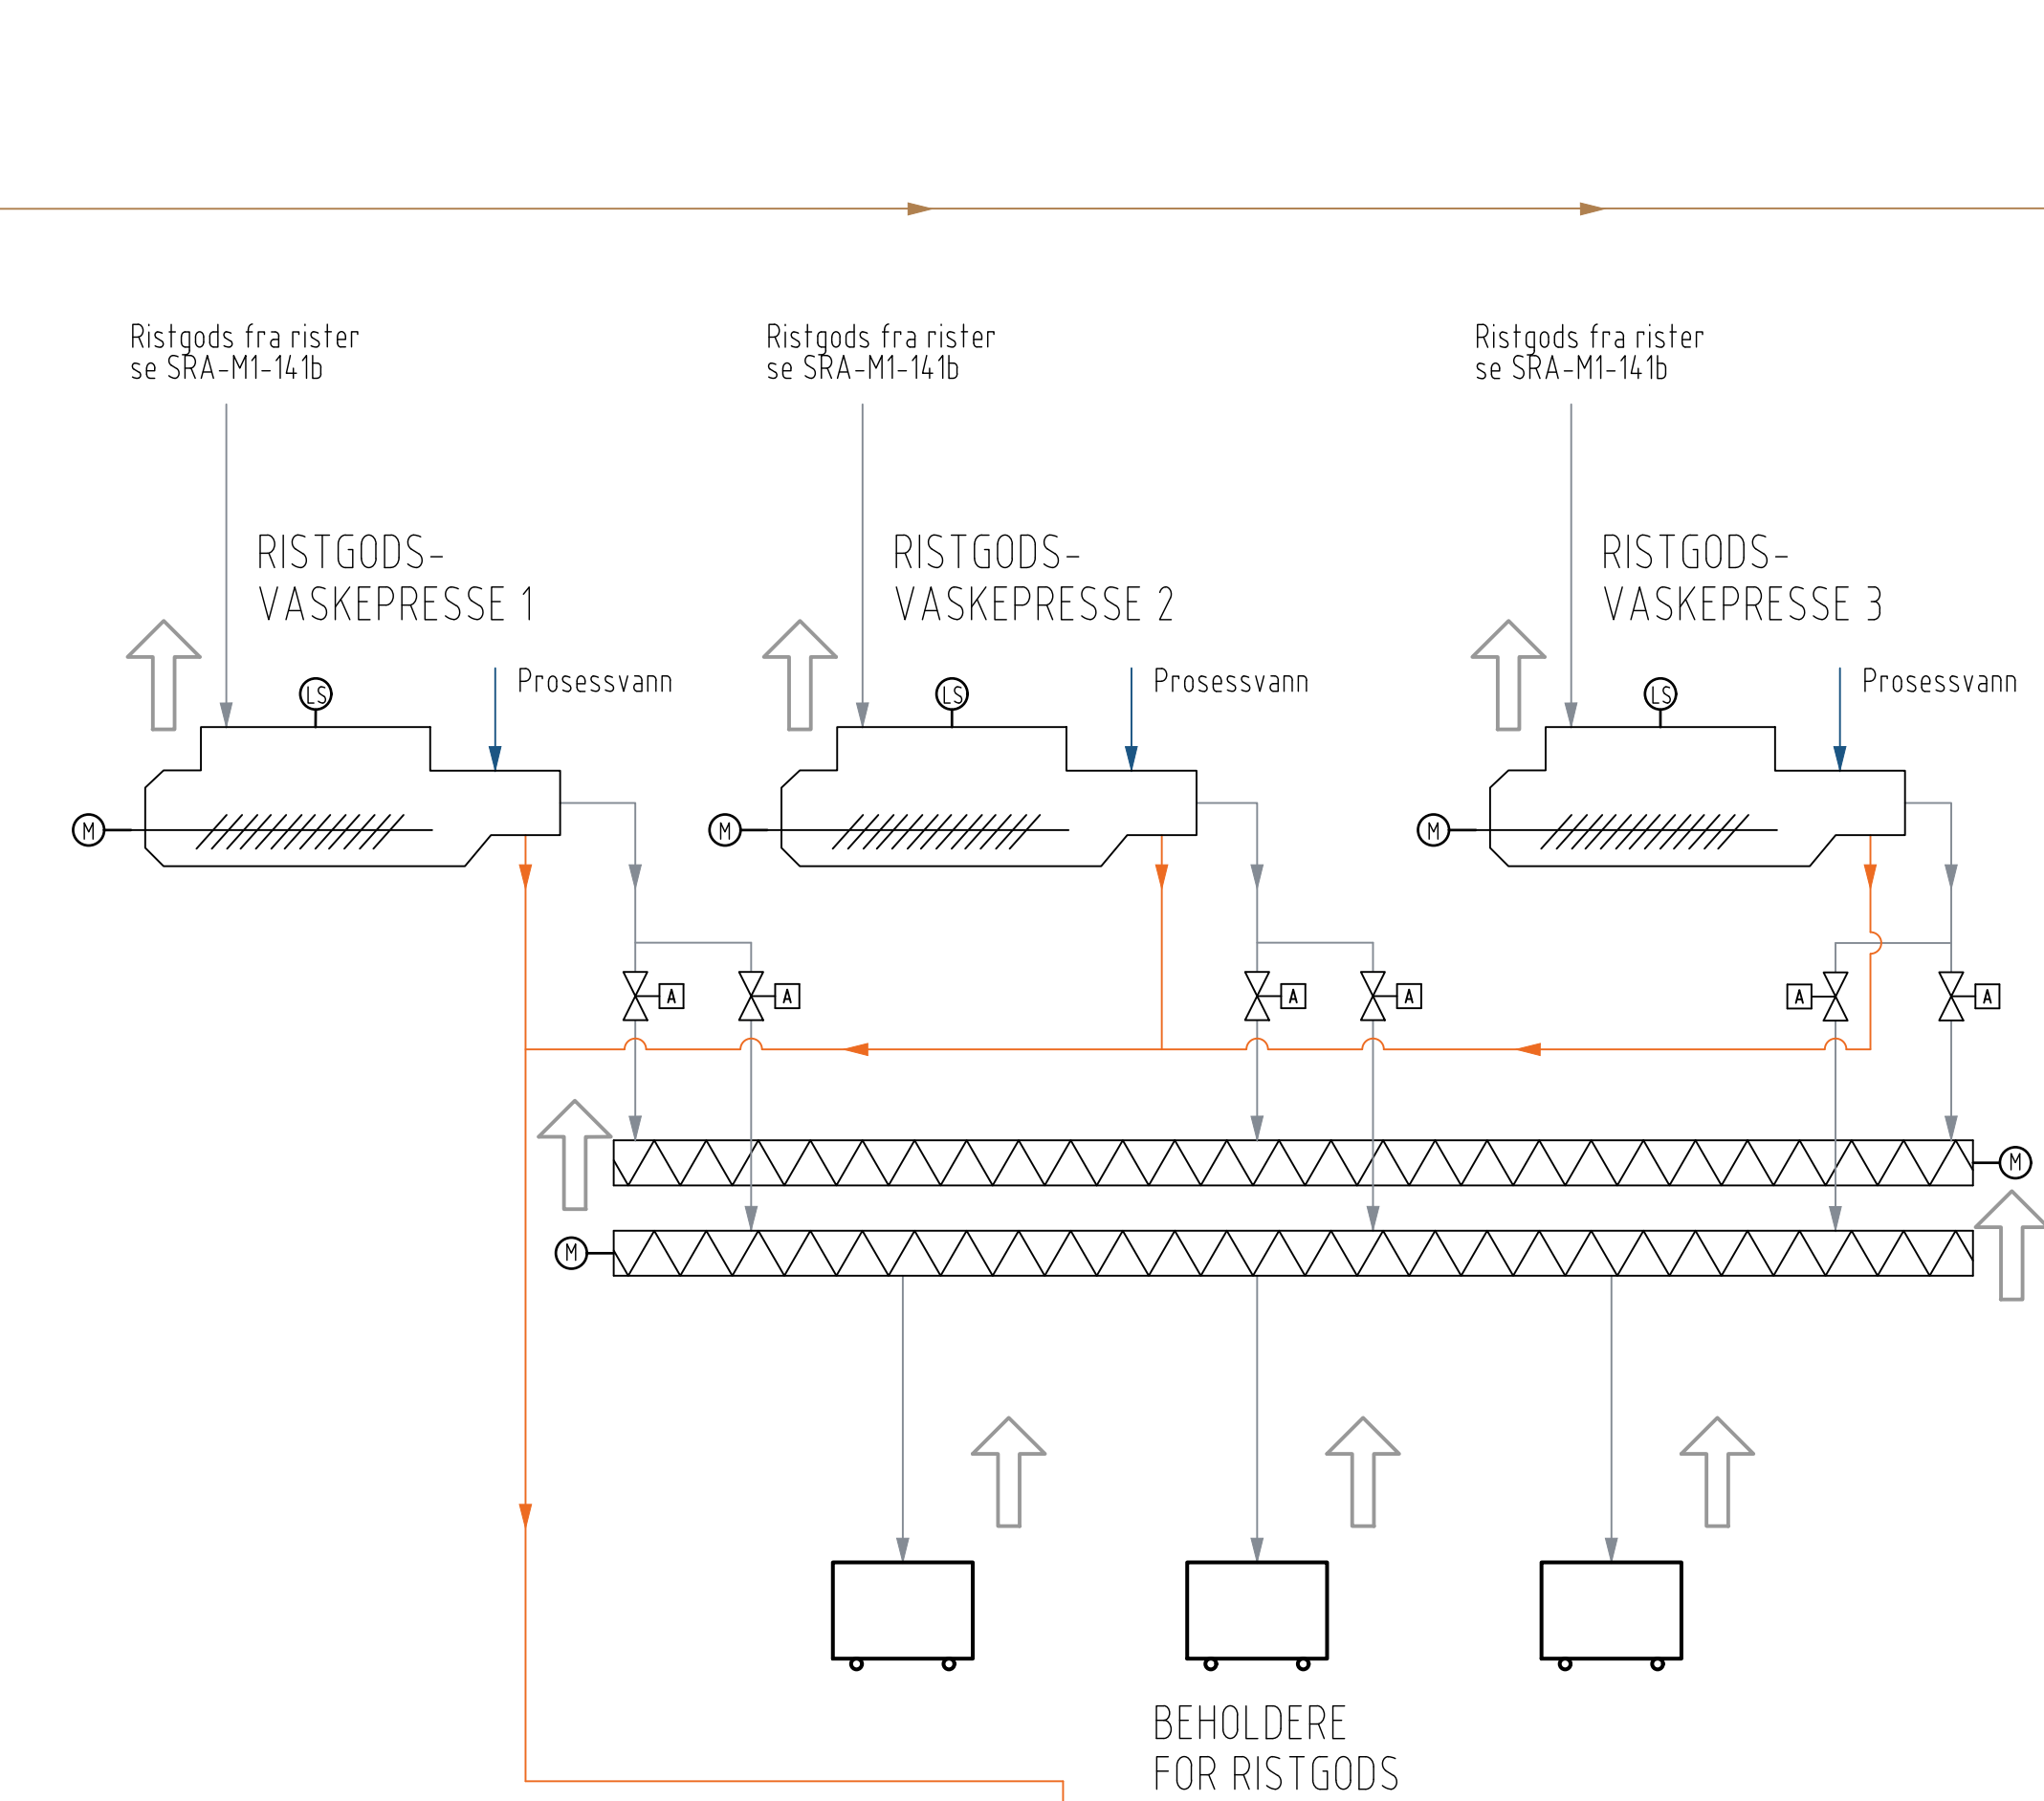


REJEKTVANN

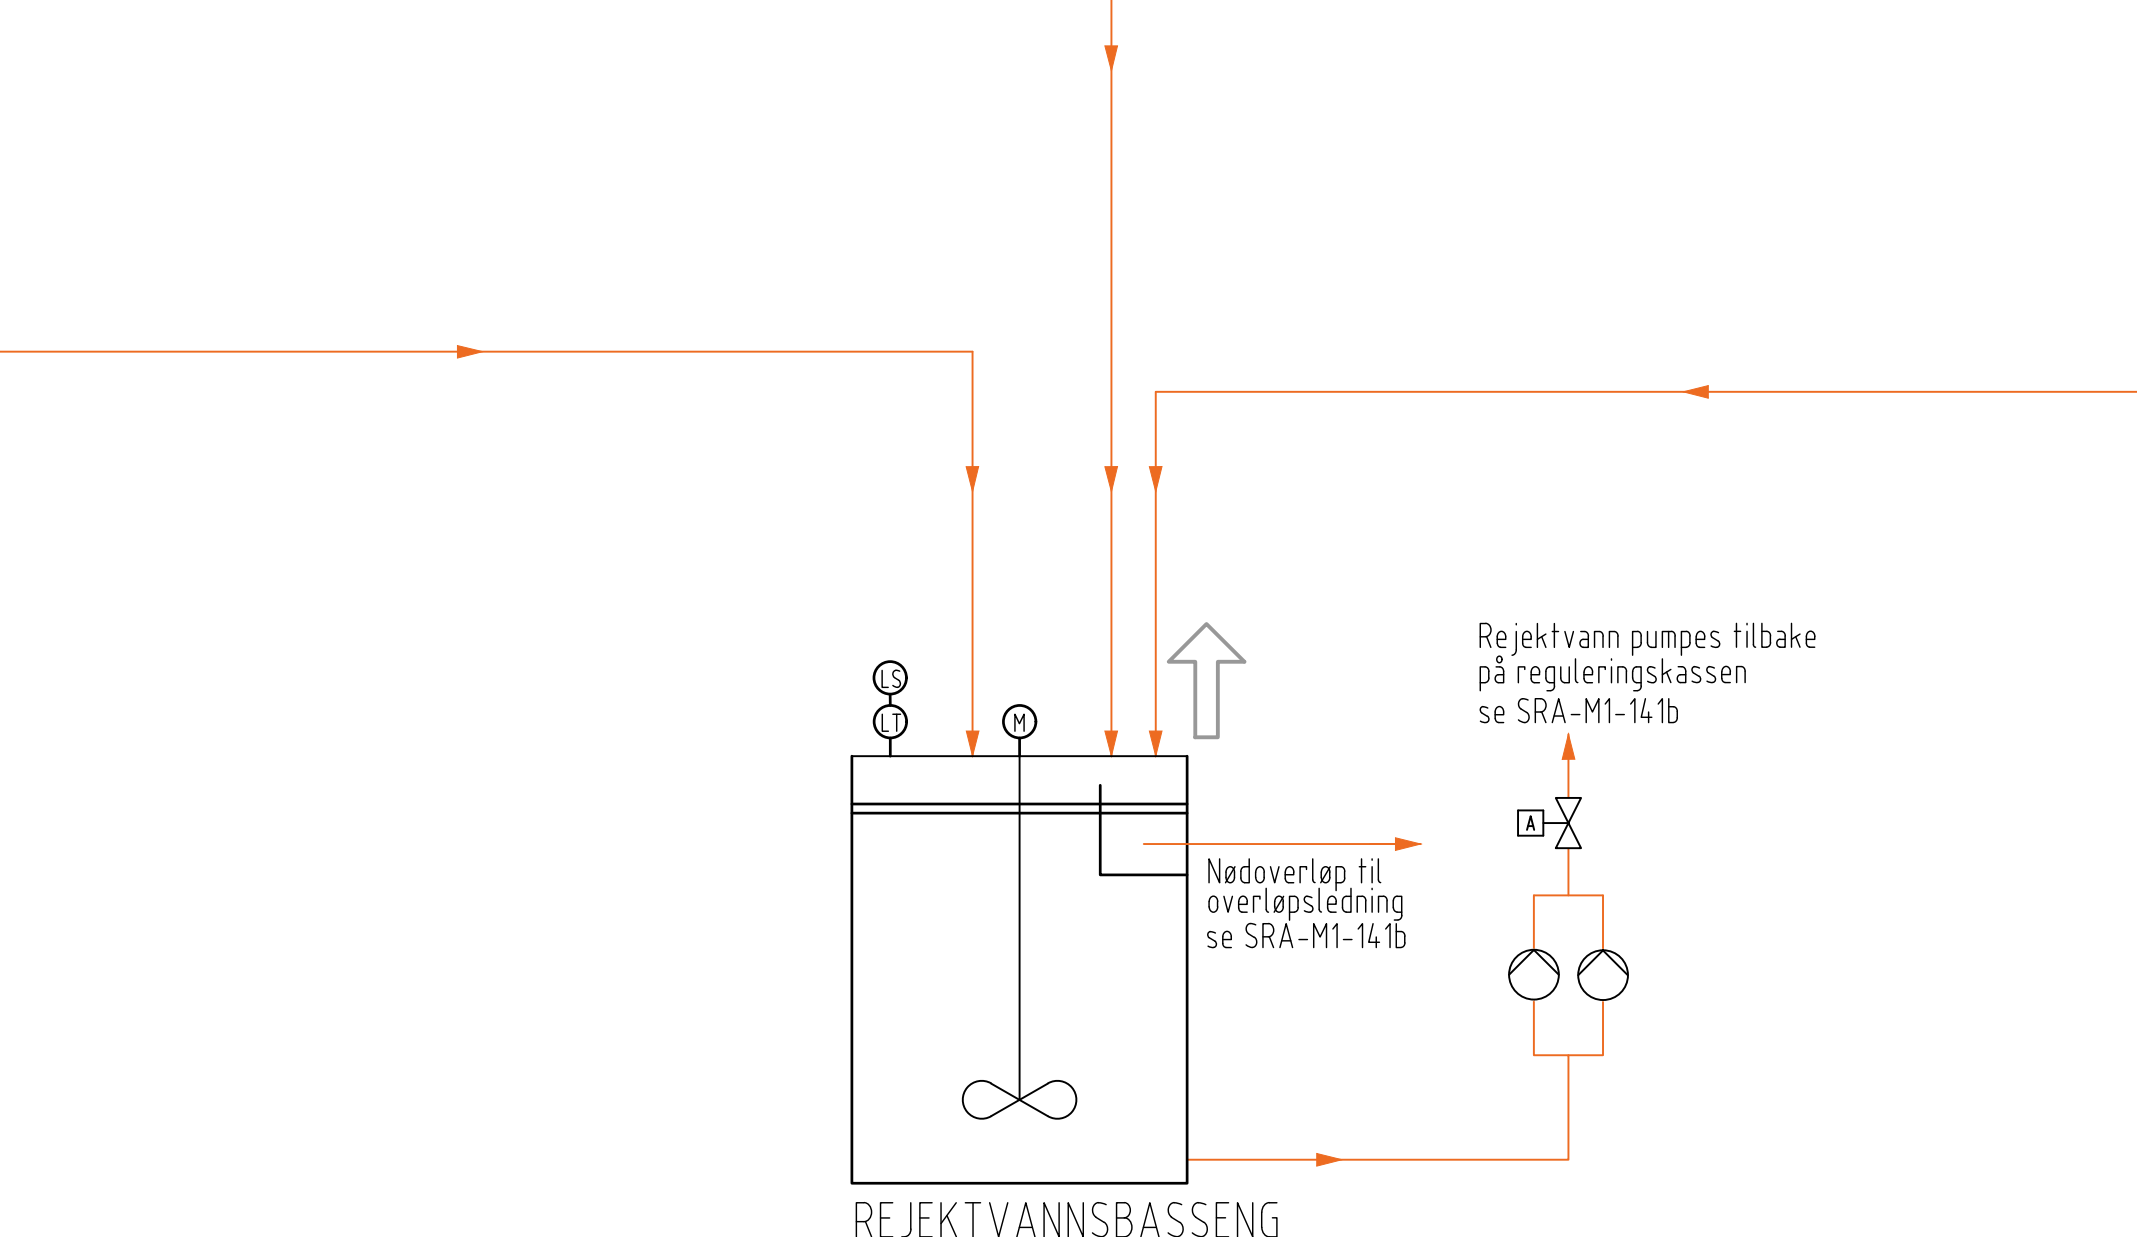

INNØPSARRANGEMENT

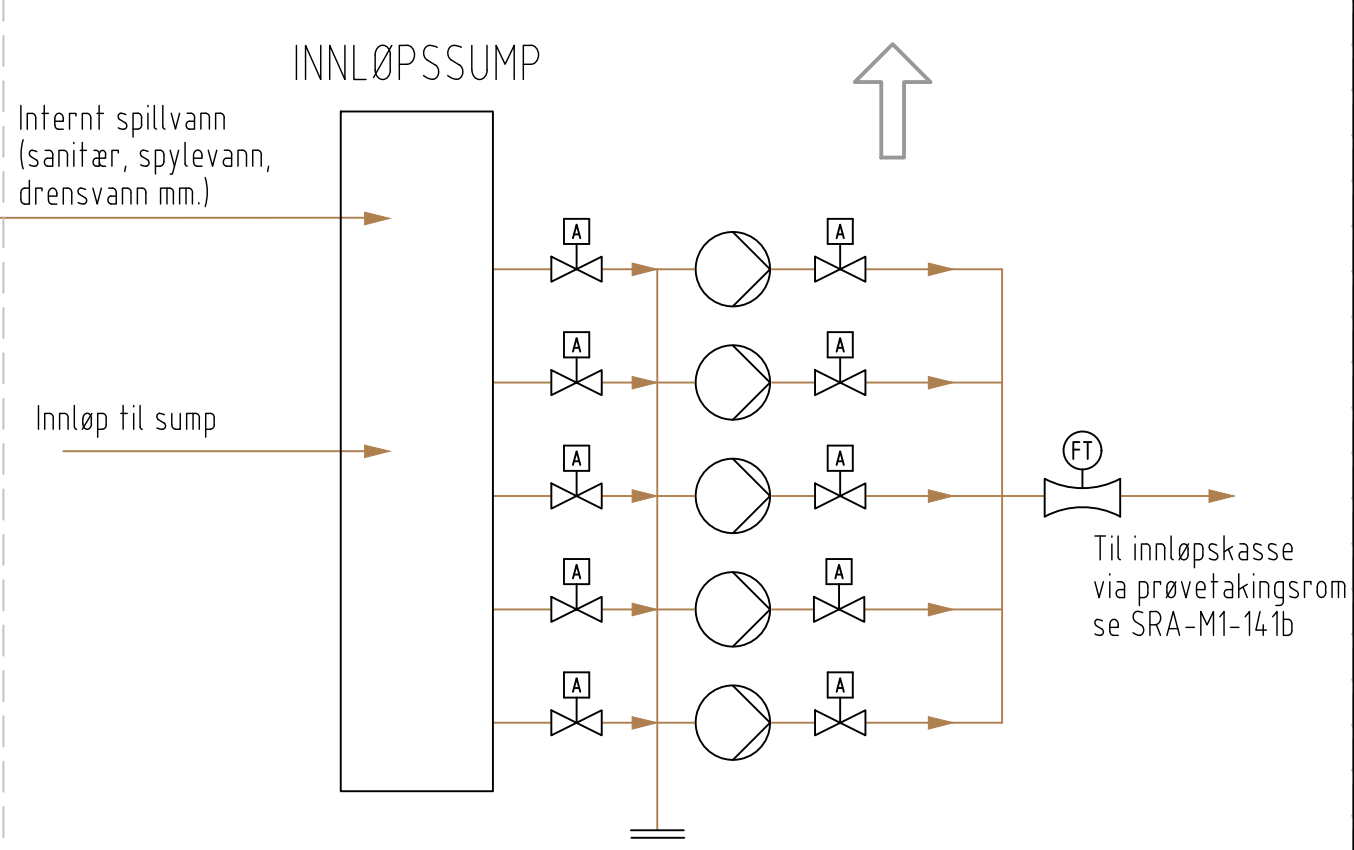

SANDHÅNDTERING

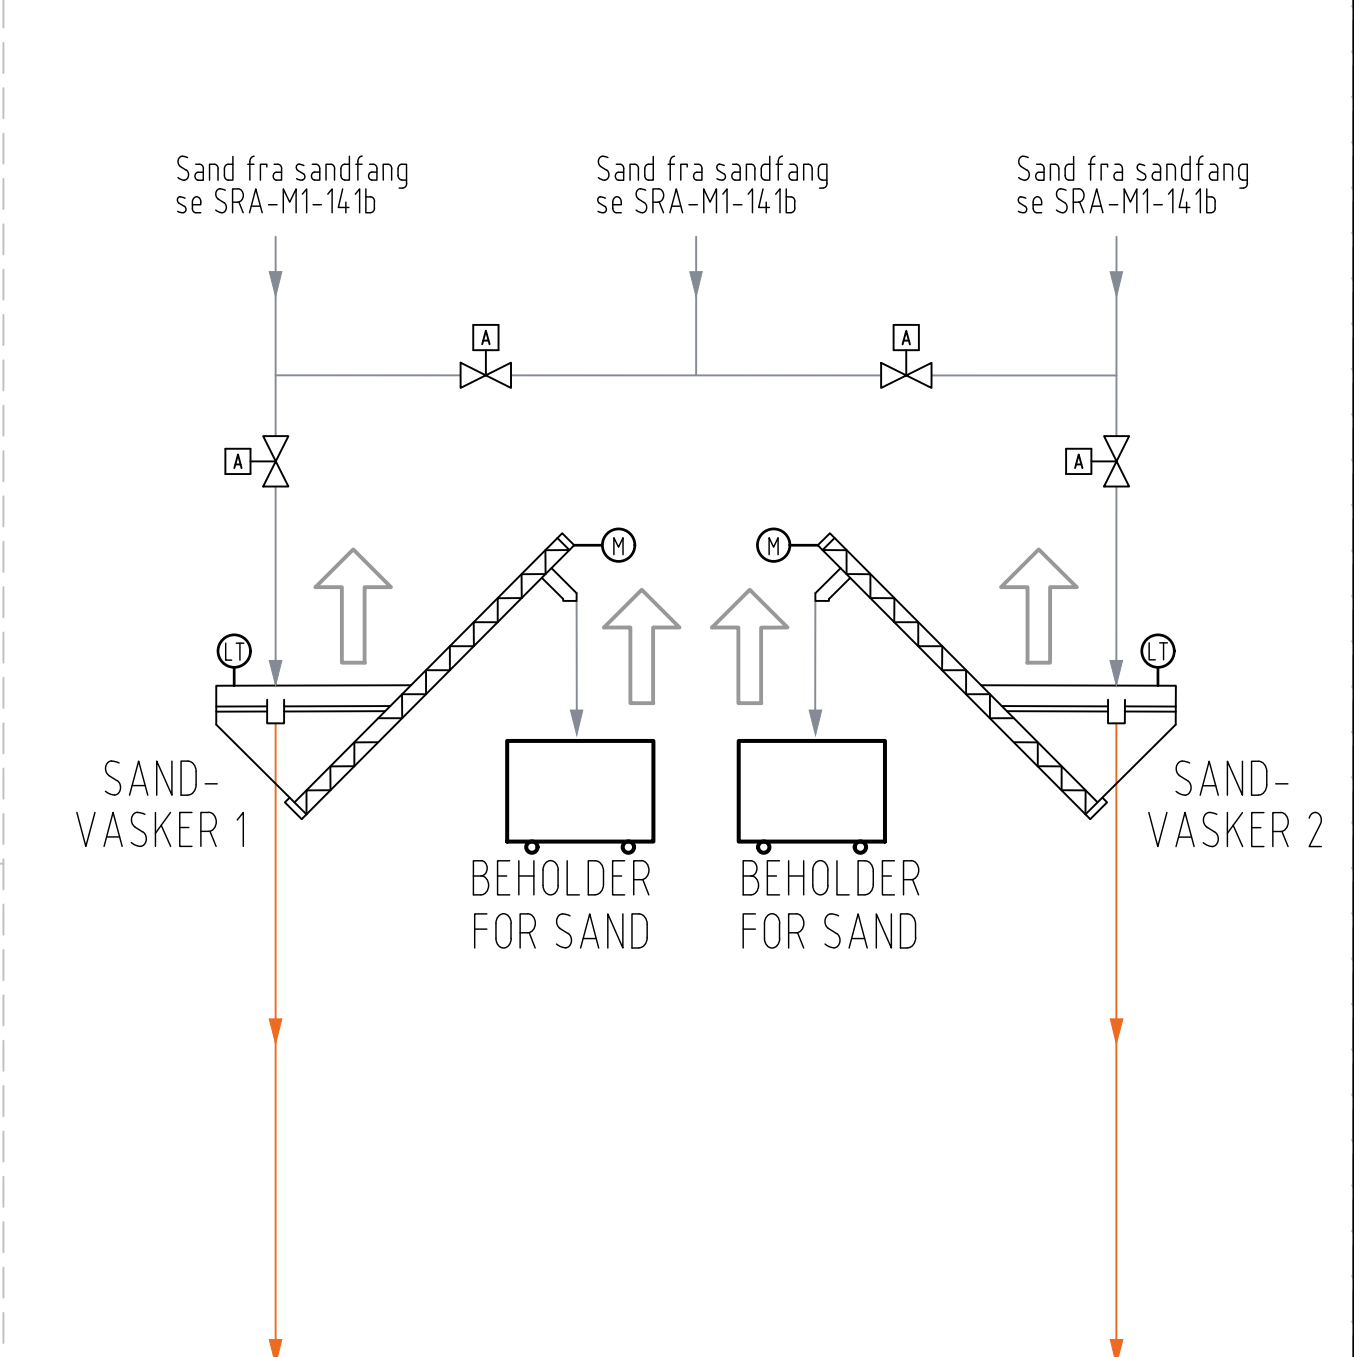

[NB! MANUELLE VENTILER OG
TILBAKESLAGSVENTILER ER IKKE VIST]

SLAM	FETT	PUMPE	LS	NIVÅBRYTER
FELLINGSKJEMIKALIER	RENSSET AVLØPSVANN, PROSESSVANN	BLÅSEMASKIN/KOMPRESSOR	LT	NIVÅMÅLER
POLYMER	RENTVANN	AUTOMATISK VENTIL	VP	PRØVETAKER
REJEKTVANN	PROSESSLUFT	REGULERINGSVENTIL, AUTO	TS	TØRRSTOFFMÅLER
AVLØPSVANN	PROSESSINNDELING	MENGDEMÅLER	FT	MENGDEMÅLER
SAND OG RISTGODS		PUNKTAVSUG	QT	pH-/TURB-/OKSYGENSENSOR
		MOTOR		

Hjelpesystemer for prosessvann, fellingskjemikalie, polymer og dispergeringsvann er ikke vist.

HENVISNINGER:

SRA-M1-140a Situasjonsplan
SRA-M1-141a Forenklet flytskjema
SRA-M1-141b Flytskjema hovedprosesser
SRA-M1-142a Plan 01 prosesshall
SRA-M1-142b Plan 02 prosesshall
SRA-M1-143a Illustrasjon prosesshall
SRA-M1-144a Hydraulisk profil

F04	2026-08-14	For anskaffelse	BjoOey	VilLøe	ToDal
Rev.	Dato	Beskrivelse	Utarbeidet	Fagkontroll	Godkjent
Dette dokumentet er utarbeidet av Norconsult Norge AS som del av det oppdraget som fremgår nedenfor. Opphavsretten tilhører Norconsult Norge AS. Dokumentet må bare benyttes til det formål som oppdragsavtalen beskriver, og må ikke kopieres eller gjøres tilgjengelig på annen måte eller i større utstrekning enn formålet tilsier.					
 Stord Vatn og Avløp AS				Målestokk (gjelder A1)	
Skjersholmane RA Flytskjema øvrige prosesser Forslag til løsning før samspillsfase Slam, ristgods, fett, sand, rejeckt vann, innløpsarrangement og intern pumpestasjon					
		Oppdragsnummer 52408305	Tegningsnummer SRA-M1-141c		Revisjon F04