Boligutvikling TKE_BFS5_Sarvesgeaidnu

Dato: 18.11.2024 Målestokk: 1:1000 Koordinatsystem: UTM 35N

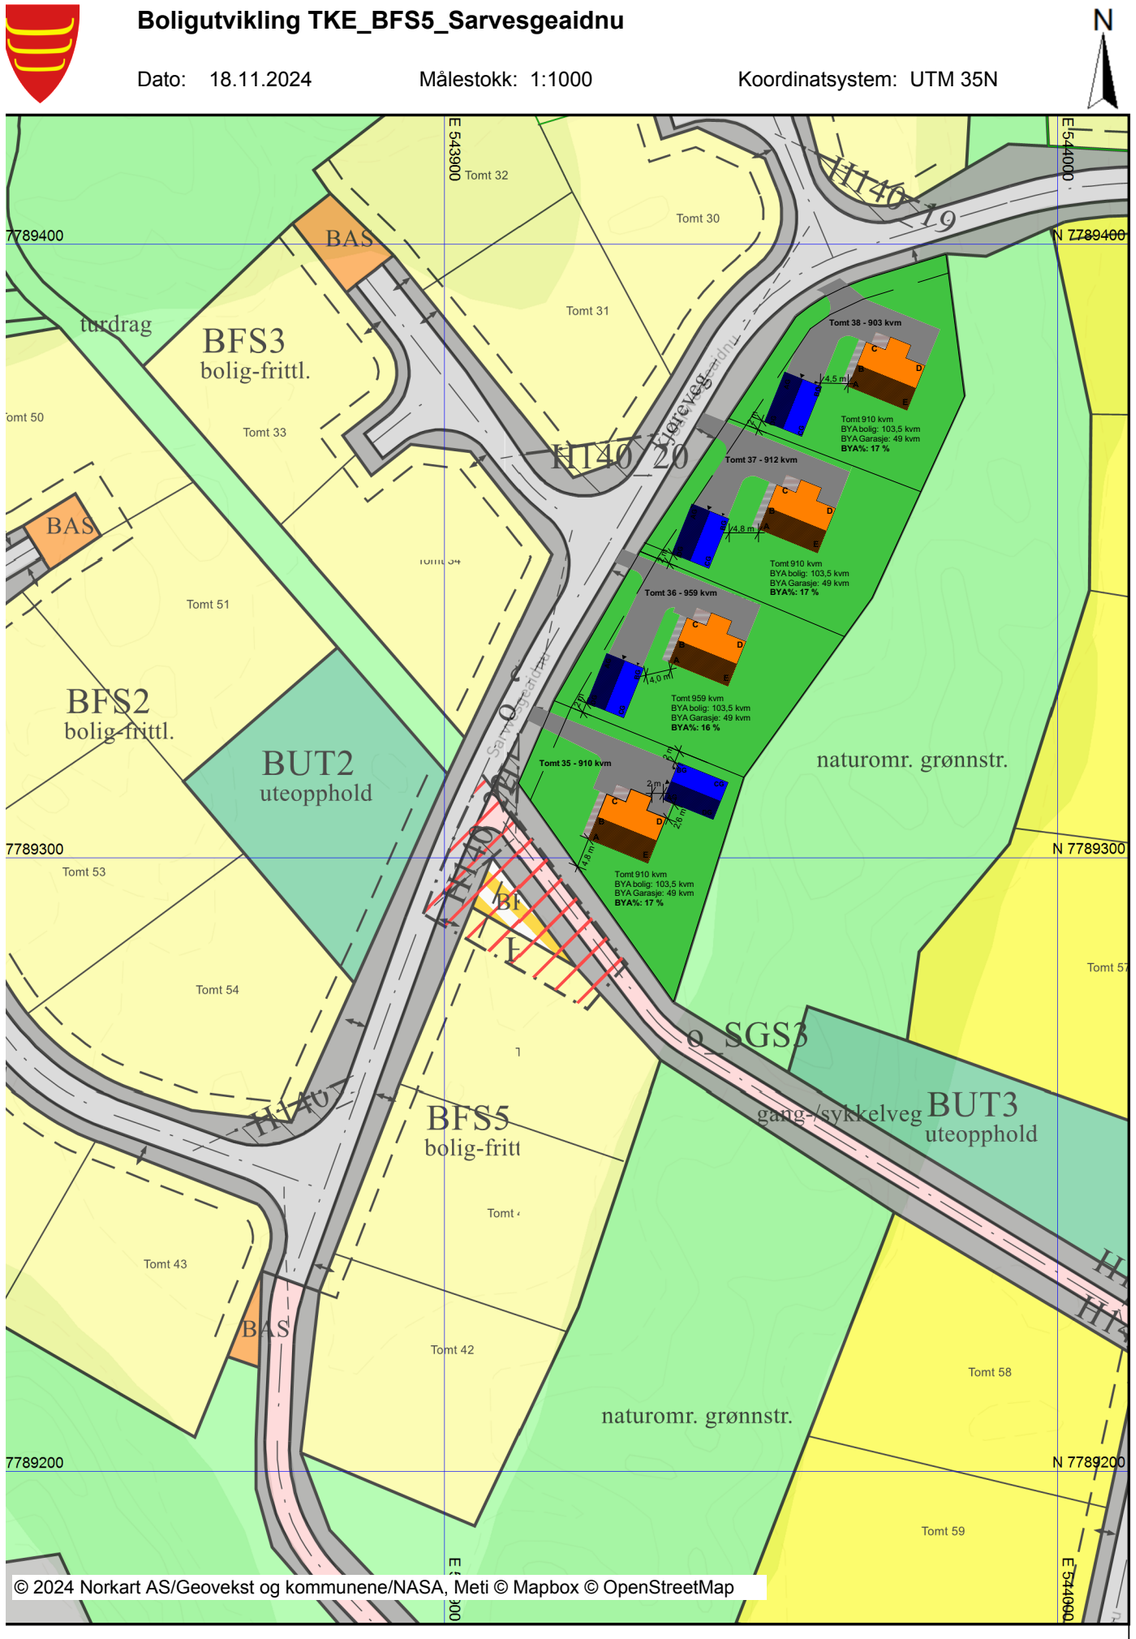

© 2024 Norkart AS/Geovekst og kommunene/NASA, Meti © Mapbox © OpenStreetMap

Det tas forbehold om riktigheten eller fullstendigheten av opplysningene i dette dokumentet. Det kan ikke rettes krav som følge av at disse opplysningene benyttes som grunnlag for beslutninger.

Koordinatliste NN2000 - NTM 28

ID	SOSI-kode (ikke nødvendig)	X = Nord/Sør	Y = Øst/Vest	Z = Høyde
		2 360 600 000	87 100 000	32 000
35_A		2 360 753 826	87 231 769	
35_B		2 360 757 143	87 233 108	
35_C		2 360 760 622	87 235 711	
35_D		2 360 757 183	87 244 232	32,243
35_F		2 360 749 950	87 241 312	
35G_A		2 360 760 330	87 244 358	
35G_B		2 360 765 894	87 246 604	
35G_C		2 360 762 899	87 254 022	
35G_D		2 360 757 335	87 251 776	
36_A		2 360 782 619	87 244 846	
36_B		2 360 785 934	87 246 190	
36_C		2 360 789 410	87 248 798	
36_D		2 360 785 958	87 257 313	
36_E		2 360 778 729	87 254 384	32,417
36G_A		2 360 783 621	87 234 745	
36G_B		2 360 781 375	87 240 309	
36G_C		2 360 773 957	87 237 314	
36G_D		2 360 776 203	87 231 751	
37_A		2 360 804 311	87 259 460	
37_B		2 360 807 626	87 260 804	
37_C		2 360 811 101	87 263 411	
37_D		2 360 807 650	87 271 927	
37_E		2 360 800 421	87 268 998	32,393
37G_A		2 360 807 984	87 248 648	
37G_B		2 360 805 730	87 254 208	
37G_C		2 360 798 316	87 251 203	
37G_D		2 360 800 569	87 245 643	
38_A		2 360 827 542	87 274 025	
38_B		2 360 830 907	87 275 397	
38_C		2 360 834 388	87 277 997	
38_D		2 360 830 938	87 286 548	
38_E		2 360 823 666	87 283 612	32,386
38G_A		2 360 829 497	87 263 757	
38G_B		2 360 827 255	87 269 322	
38G_C		2 360 819 835	87 266 333	
38G_D		2 360 822 076	87 260 768	

Garasjebyggene er ikke en del av anbudet. Kun byggesaken

Prosjekt: **Enebolig med 2 soverom**	Kontroll prosjekt: Sign.: / Kontroll:
Tiltakshaver: **TKE KF** **Ringveien 59** **9845 Tana**	Gnr./Bnr./Festenr.: **Gnr/Bnr/Festen**
Prosjekterende: **TKE KF** **Ringveien 59** **9845 Tana**	
© Alle rettigheter tilhører utførende for prosjektering, kopiering eller bruk av disse tegningene er forbudt uten skriftlig samtykke	Dato: **19.8.2026**
Tegning: Situasjonsplan	Målestokk: **1:1000, 1:1**
	Tegningsnr.:: **A10-01** / Rev.: