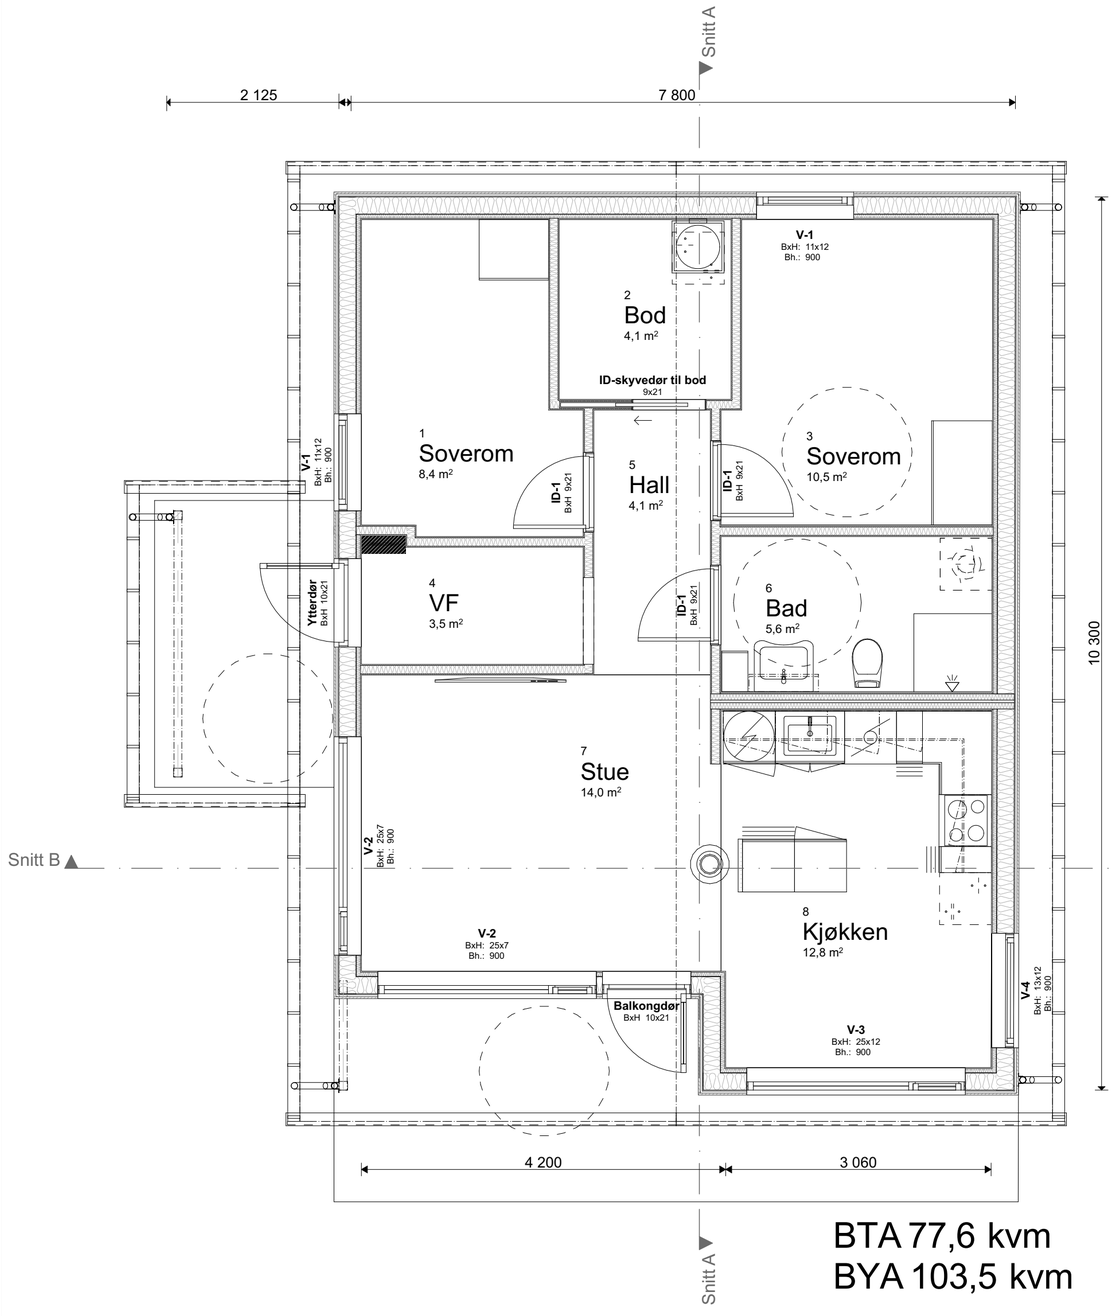

BTA 77,6 kvm
BYA 103,5 kvm

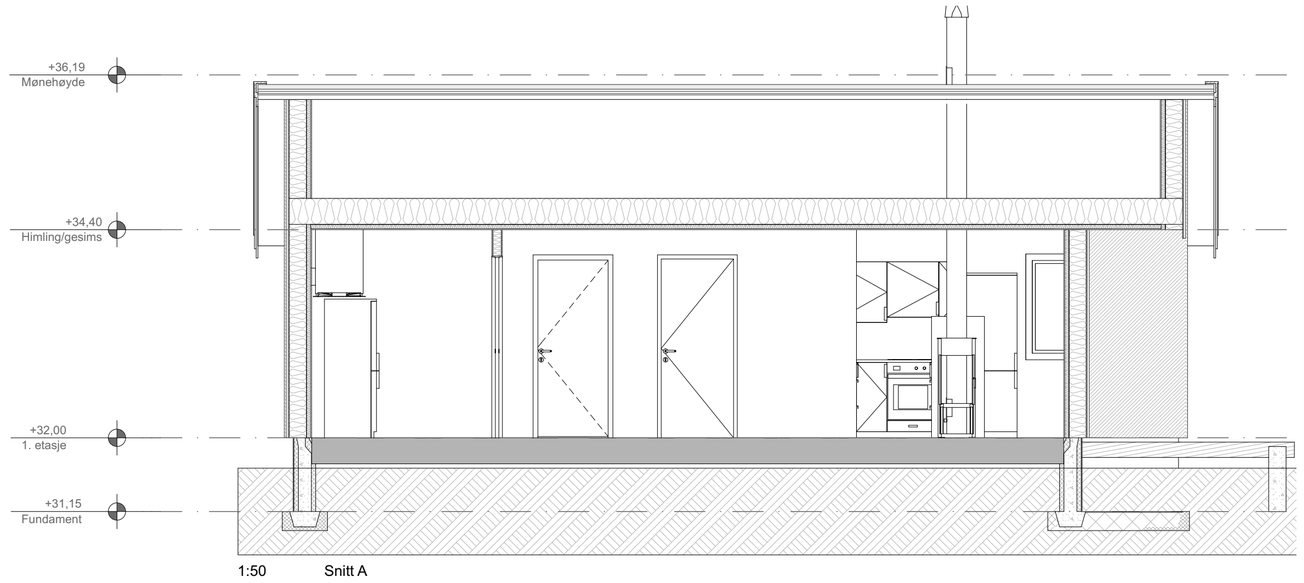

1:50 Snitt A

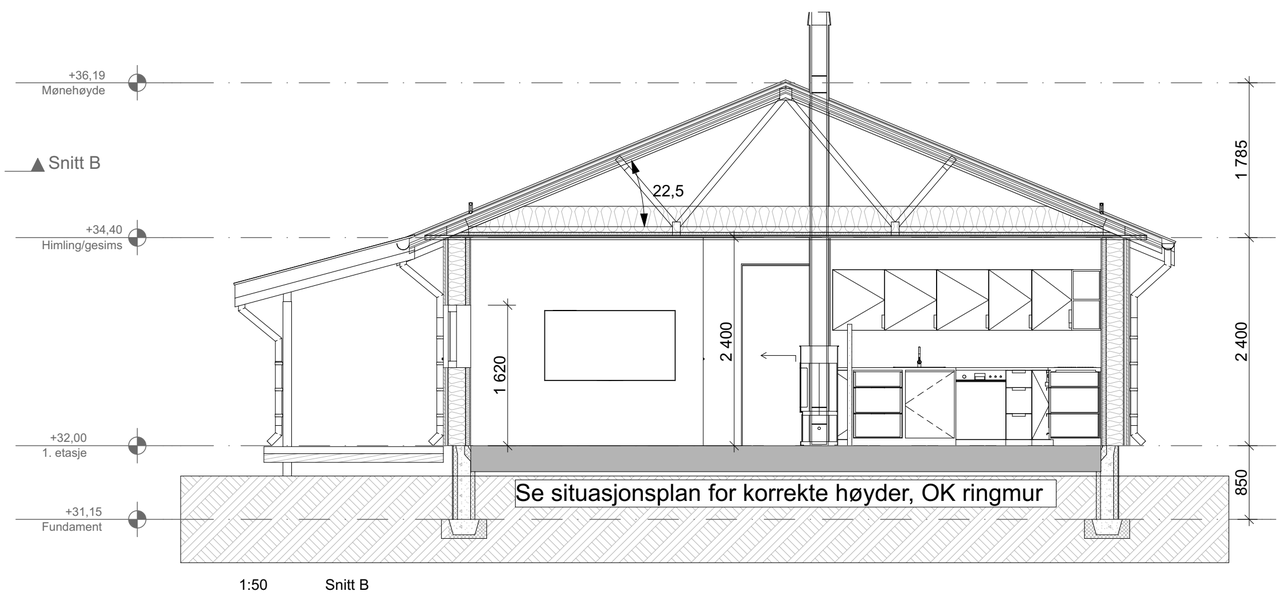

1:50 Snitt B

Prosjekt: **Enebolig med 2 soverom**	Kontroll prosjekt: Sign.: / Kontroll:
Tiltakshaver: **TKE KF** Ringveien 59 9845 Tana	Gnr./Bnr./Festenr.: **Gnr/Bnr/Festen**
Prosjekterende: **TKE KF** Ringveien 59 9845 Tana	
© Alle rettigheter tilhører utførende for prosjektering, kopiering eller bruk av disse tegningene er forbudt uten skriftlig samtykke	Dato: **29.7.2026**
Tegning: Plan og snitt	Målestokk: **1:50**
	Tegningsnr.: **A22-101** / Rev.:

BIM med Archicad 28 NOR Filplassering: C:\Users\post\OneDrive\Dokumenter\OneDrive - Ivcon AS\Felles - Ivcon AS - Dokumenter\A_Byggesaker og prosjekter\5441_Tana\2026_TKE_4eneboliger\Tegning_bolig\Bolig tomt35.pln