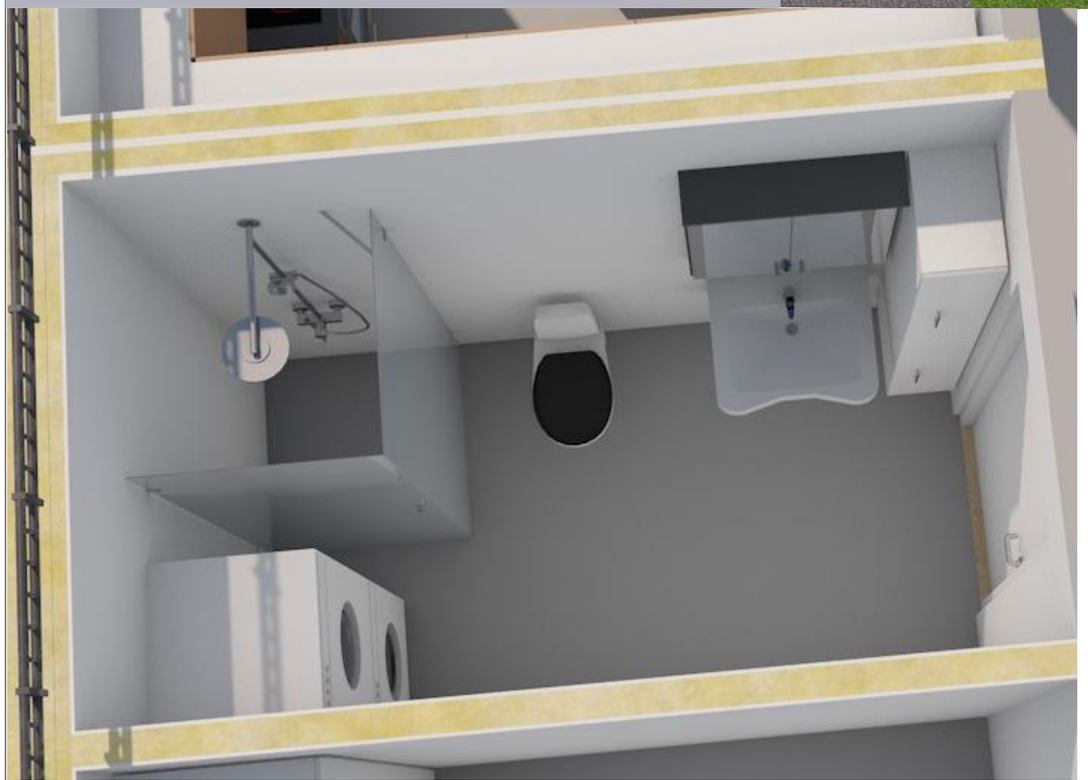

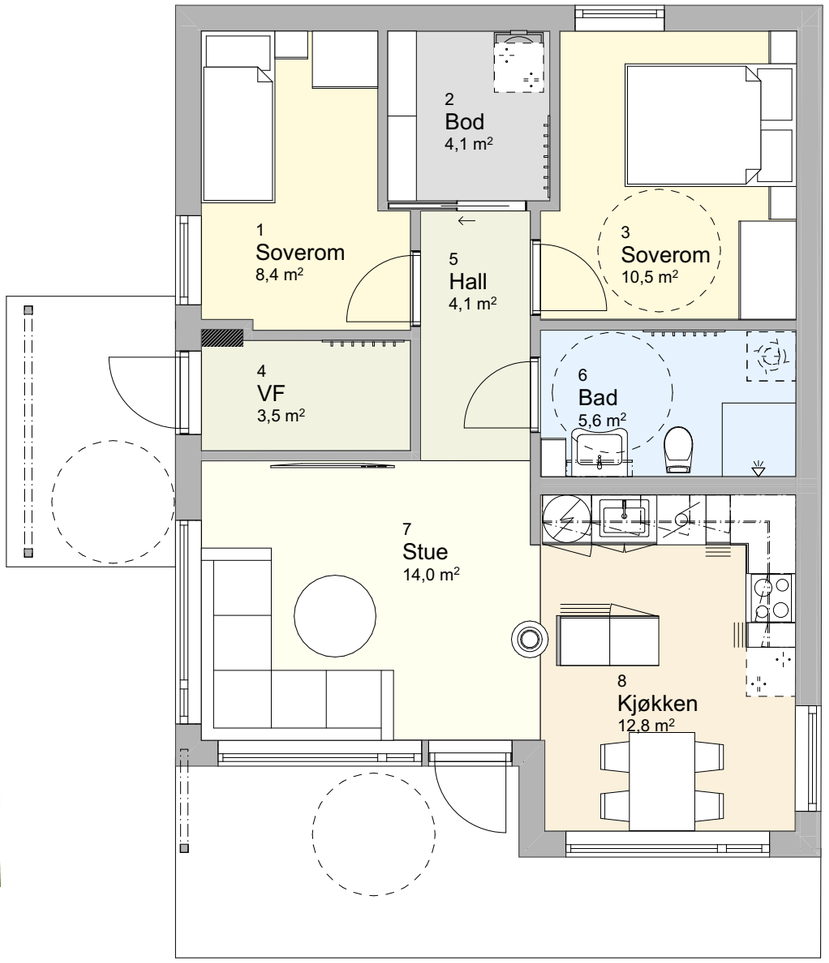

Prosjekt: **Enebolig med 2 soverom**	Kontroll prosjekt: Sign..: Kontroll:
Tiltakshaver: **TKE KF** **Ringveien 59** **9845 Tana**	Gnr./Bnr./Festenr.: **Gnr/Bnr/Festen**
Prosjekterende: **TKE KF** **Ringveien 59** **9845 Tana**	
© Alle rettigheter tilhører utførende for prosjektering, kopiering eller bruk av disse tegningene er forbudt uten skriftlig samtykke	Dato: **29.7.2026**
Tegning: Møbleringsplan	Målestokk: **1:75, 1:1.875, 1:2.025**
	Tegningsnr..: **A23-201** Rev.:

BIM med Archicad 28 NOR Filplassering: C:\Users\post\OneDrive\Dokumenter\OneDrive - Ivcon AS\Felles - Ivcon AS - Dokumenter\A_Byggesaker og prosjekter\5441_Tana\2026_TKE_4eneboliger\Tegning_bolig\Bolig tomt35.pln