




- Vannledning - Pumpeledning vann - Pumpeledning spillvann - Spillvann - Drensledning - Avløp felles - Overvann	- Andre - Kum - Minikum - Hydrant - Pumpestasjon spillvann - Pumpestasjon vann - Sluk	- Kran - Septiktank - Grenpunkt - Overløp - Bekkeinntak - Bekkeinntak m. rist - Inntak	Andre punkt
---	---	--	---

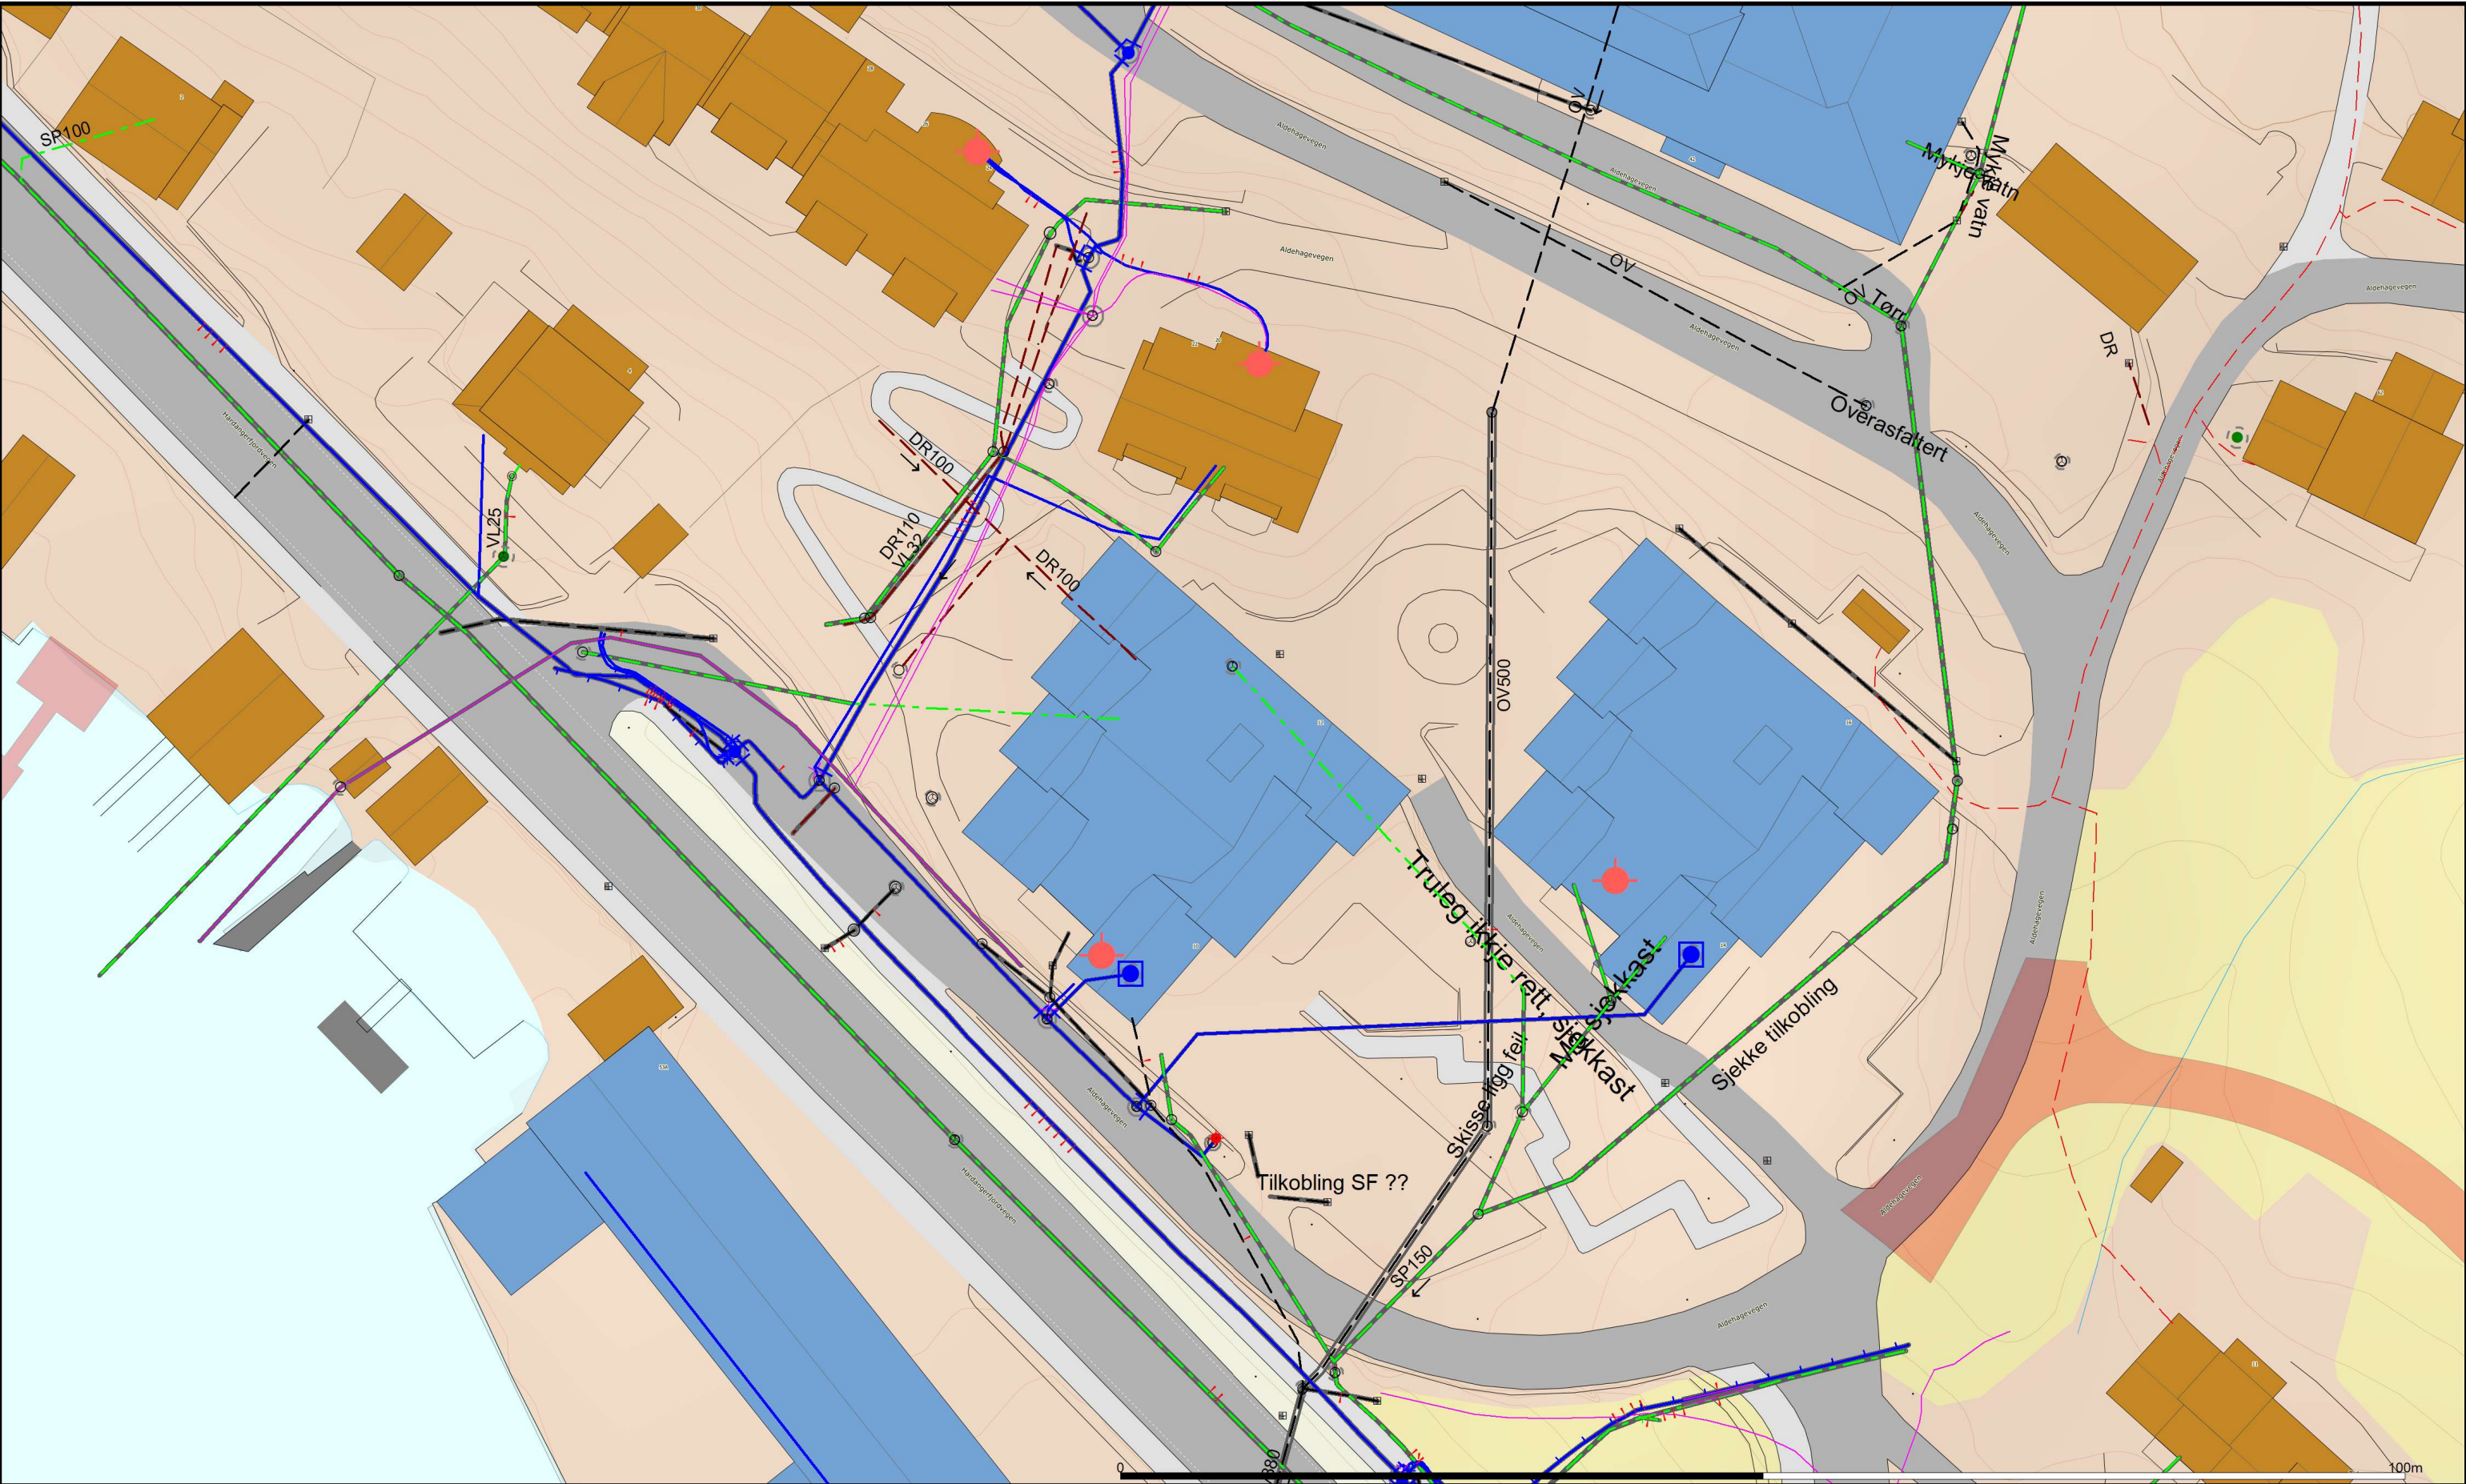

Kvam herad
Geodata.avd

Dato: 2026.01.19
Sign: TORGRIM



Målestokk
1:500