


BYGG A

BYGG B

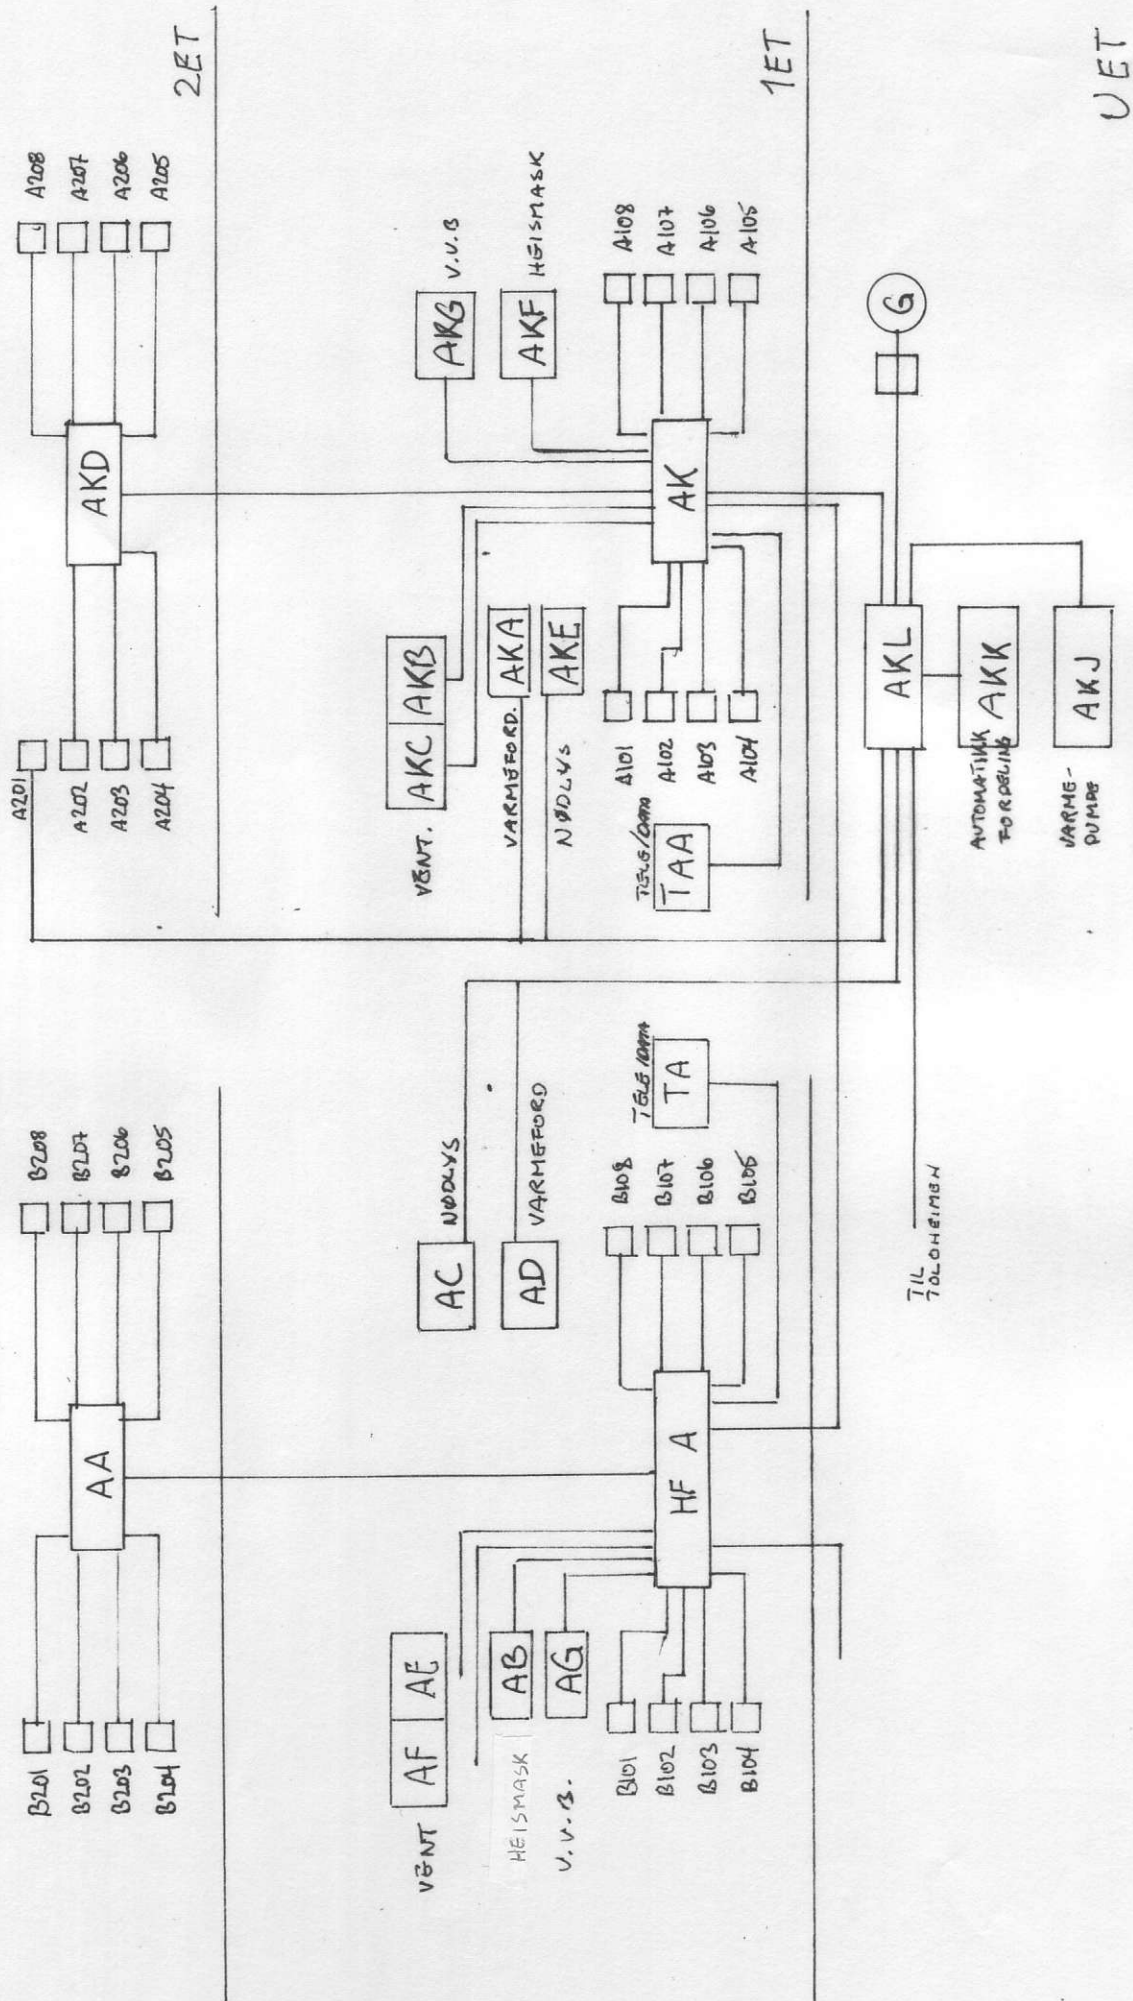

OVERSIKT STIGEKLAR / FORDELINGAR

HOVEDFORDELING A

Kurs	Vern Amp Navn	1. komp.	Kursfortegnelse	Rekke- lemme	Kabeldim.
0	800 -Q0	-P0	Tilførsel frå Kvam Kraftverk		2 x3x240mm
1	C63A -F1	-F1.1	Overspenningsvern		
2	K4A -F2	-S2	Voltmeter		
3	C16A -F3		Stikkontakt		
0.1	250A -Q1		Underfordeling AA 2.etasje bygg B		3 x 150
0.2	C63 -Q2		Sengeheis		3 x 16
4	C16 -F4		Brannalarm	X1:4	2 x 1,5
5	C16 -F5		Trafo for vassalarm og dørautomatikk	X1:5	2 x 1,5
6	C16 -F6		Ledig	X1:6	2 x 2,5
7	C16 -F7		Ledig	X1:7	2 x 2,5
0.3	C63 -Q3		Ledig	X1:	
0.4	630 -Q4		Underfordeling AK 1. etase bygg A		2x3x240
8	C40 -F8		Fordeling leiligheit B101	X1:8	2 x 10
9	C40 -F9		Fordeling leiligheit B102	X1:8	2 x 10
10	C40 -F10		Fordeling leiligheit B103	X1:8	2 x 10
11	C40 -F11		Fordeling leiligheit B104	X1:8	2 x 10
12	C40 -F12		Fordeling leiligheit B105	X1:8	2 x 10
13	C40 -F13		Fordeling leiligheit B106	X1:8	2 x 10
14	C40 -F14		Fordeling leiligheit B107	X1:8	2 x 10
15	C40 -F15		Fordeling leiligheit B108	X1:8	2 x 10
16	C63 -F16		Ledig	X1:16	2 x
17	C63 -F17		Reserve	X1 :17	
0.5	160A-Q5		Gruppesikring		
5.1	16A -F5.1		Lys og stikk	X5.1	2x2,5
5.2	16A -F5.2	K5.2	Lys korridor B109 og B121	X5:2	
5.3	16A -F5.3	K5.3	Lys veggampar korridor B109	X5:3	2x2,5
5.4	16A -F5.4		Stikk korridor	X5:4	2 x 2,5
5.5	16A -F5.5		Lys felleskjøken og stue B119	X5:5	2 x 2,5
5.6	16A -F5.6		Stikk fellesstova B119	X.5:6	2 x 2,5
5.7	16A -F5.7		Stikk felleskjøken B119	X5:7	2 x 2,5
5.8	16A -F5.8		Komfyr felleskjøken	X5:8	2 x 4
5.9	16A -F5.9		Oppvaskmaskin felleskjøken B119	X5:9	2 x 2,5
5.10	16A -F5.10		Stikk/lys vaskerom B114, 112, 113	X5:10	2 x 2,5
5.11	16A -F5.11		Ledig	X5:11	
5.12	16A -F5.12		Vaskemaskin vaskerom B114	X5.12	2 x 2,5
5.13	16A -F5.13		Tørketrommel vaskerom B114	X5:13	2 x 2,5
5.14	16A -F5:14		Tørketrommel vaskerom B114	X5:14	2 x 2,5
5.15	C20A -F5.15A	F5.15B	Decontaminator vaskerom B114	X5:15	2 x 2,5
5.16	C20A-F5.16	F5.16B	Moppevask vaskerom B114	X5:16	2 x 2,5
5.17	16A -F5.17		Telefordeling TA	X5.17	2 x 2,5
5.18	16A -F5.18		Ledig	X5.18	2 x 2,5
5.19	C10A-F5.19	-S5.19		X5.19	2 x 2,5

5.20	C20A -F5.20	-K5.20	Ledig	X5.20	2 x 2,5
5.21	C16A -F5.21	-K5.21	Utelys	X5.21	2 x 2,5
5.22	C16A -F5.22		Ledig	X5.22	2 x 2,5
5.23	C16A -F5.23		Stikk utvendig	X5:23	2 x 4
5.24	C16A -F5.24		Lys og stikk i heisesjakt	X5:24	2 x 4
5.25	C16A -F5.25		Lys og stikk i heismaskinrom	X5:25	2 x 4
5.26	C16A - F5.26		Kombidamper	X5:26	3 x 4
5.26	C16A -F5.27		Moppevaskar	X5:27	3 x 4

Kursfortegnelse - fordeling AA

Kurs Nr		sikr. amp	Tverrsnitt mm ²
S1	Hovedbryter		3 x 150 al
1	Varmekabel i takrenne aust	16	2 x 2,5
2	Lys i tak korridor	16	2 x 2,5
3	Lys vegg Lampe korridor	16	2 x 2,5
4	Stikkontakter korridor	16	2 x 2,5
5	Lys kjøken stova	16	2 x 2,5
6	Stikkontakt stova	16	2 x 2,5
7	Stikkontakt kjøken	16	2 x 2,5
8	Platetopp kjøken	25	2 x 4
9	Oppvaskemaskin kjøken	16	2 x 2,5
10	Stikkontakt og lys vaskerom, wc, servicerom 210	16	2 x 2,5
11	Varmekabel trapp ute - 2000W	16	2 x 2,5
12	Vaskemaskin (vaskerom)	16	2 x 2,5
13	Tørketrommel (vaskerom)	16	2 x 2,5
14	Tørkeskap (vaskerom)	16	2 x 2,5
15	Decontaminator (vaskerom)	20	3 x 4
16	Moppevasker (vaskerom)	20	3 x 4
17	Stikkontakt i kanal servicerom A210	16	2 x 2,5
18	Stikkontakt i kanal servicerom A210	16	2 x 2,5
19	Stikkontakt og lys rom 219	16	2 x 2,5
20	Stikkontakt ute	16	2 x 2,5
21	Ledig	16	
22	Utelys fasader	16	2 x 2,5
23	Ledig	16	
24	Varmekabelstyring takrenne (isfri 50)	10	2 x 1,5
25	Varmekabel i takrenne vest	16	2 x 2,5
26	Stikkontakt for dørautomatikk	10	2 x 1,5
27	Trafo 12v og 24v. (lekasjealarm og dørstyring)	10	2 x 1,5
28	Kombidamper kjøken	16	3 x 2,5
29	Moppevasker bøttekott	20	3 x 4

Rele

R1	Lys i tak korridor
R2	Lys veggglampe korridor
R3	Varmekabel takrenner aust
R4	Varmekabel i takrenner vest
R5	Utelys
R6	Varmekabelstyring takrenner
R7	Dørholdemagnet

K201	Stigekabel for rom 201	40	2 x 10
K202	Stigekabel for rom 202	40	2 x 10
K203	Stigekabel for rom 202	40	2 x 10
K204	Stigekabel for rom 202	40	2 x 10
K205	Stigekabel for rom 202	40	2 x 10
K206	Stigekabel for rom 202	40	2 x 10
K207	Stigekabel for rom 202	40	2 x 10
K208	Stigekabel for rom 202	40	2 x 10

HOVEDFORDELING AK

Kurs	Vern Amp Navn	1. komp.	Kursfortegnelse	Rekke- lemme	Kabeldim.
S0	630A -S0		Frå hovedfordeling 1.etasje bygg B		2 x3x240mm
F1	C16A -F1		Styretavle AKA golvvarme	X1:1	2 x 2,5
F2	C16A -F2		Styretavle AKA golvvarme	X1:2	2 x 2,5
F3	C16A -F3		Styretavle AKA golvvarme	X1:3	2 x 2,5
Q1	250A -Q1		Uderfordeling AKD 2. etasje Bygg A	X1:	2 x 3 x 150
F4	C16A -F4		Ledig	X1:4	3 x 16
Q2	C63A -Q2		Sengeheis bygg A AFK	X1:	3 x 10
Q3	C63 -Q2		Ledig	X1:	3 x 10
Q4	400A -Q4		Fordeling teknisk rom underetasje AKK		3 x 240
Q5	100A		Ledig		2 x 1,5
Q6	C20 -Q6		Ledig		
F5	C40 -F8		Fordeling leiligheit A101	X1:8	2 x 10
F6	C40 -F9		Fordeling leiligheit A102	X1:8	2 x 10
F7	C40 -F10		Fordeling leiligheit A103	X1:8	2 x 10
F8	C40 -F11		Fordeling leiligheit A104	X1:8	2 x 10
F9	C40 -F12		Fordeling leiligheit A105	X1:8	2 x 10
F10	C40 -F13		Fordeling leiligheit A106	X1:8	2 x 10
F11	C40 -F14		Fordeling leiligheit A107	X1:8	2 x 10
F12	C40 -F15		Fordeling leiligheit A108	X1:8	2 x 10
Q7	160A -Q7		Gruppesikring		
F7.1	C16A -f7.1		Lys og stikk tavlerom B110 og B111	X7:1	2 x 2,5
F7.2	C16A -F7.2	-K7.2	Lys korridor A109 og VF A121	X7:2	2 x 2,5
F7.3	C16A -F7.3	-K7.3	Lys vegg-lamper korridor 109	X7:3	2 x 2,5
F7.4	C16A -F7.4		Stikk korridor A109	X7:4	2 x 2,5
F7.5	C16A -F7.5		Lys kjøken og stova A119	X7:5	2 x 2,5
F7.6	C16A -F7.6		Stikk stova A120	X5:4	2 x 2,5
F7.7	C16A -F7.7		Stikk kjøken A119	X5:5	2 x 2,5
F7.8	C25A -F7.8		Komfyr kjøken A119	X7:8	2 x 4
F7.9	C16A -F7.9		Oppvaskmaskin kjøken 119	X7:9	2 x 2,5
F7.10	16A -F5.8		Lys stikk vaskerom A114, A112,A113	X7:10	2 x 2,5
F7.11	C10A-F7.11		Trafoar for vassalarm og dørautomatikk	X7:11	2 x 2,5
F7.12	C16A-F7.12		Vaskemaskin vaskerom A114	X7:12	2 x 2,5
F7.13	C16A-F7.13		Tørketrommel vaskerom A114	X7:13	2 x 2,5
F7.14	C16A-F7.14		Tørkeskap vaskerom A114	X7:14	2 x 2,5
F7.15	C16A-F7.15	-F7.15B	Decontaminator vaskerom A114	X7:15	2 x 2,5
F7.16	C20A-F7.16	-F7.16B	Moppevasker vaskerom A114	X5:16	2 x 2,5
F7.17	C16A-F7.17		Telefordeling TAA og sykesign. TDA	X7:17	2 x 2,5
F7.18	C16A-F7.18		Brannalarmsentral	X7:18	2 x 2,5
F7.19	C16A.F7.19		Leding	X7:19	2 x 2,5

F7.20	C16A-F7.20	-K7:20	Ledig	X7:20	2 x 2,5
F7.21	C16A-F7.21	-K7:21	Lys pullerter	X7:21	2 x 2,5
F7.22	C16A-F7.22	-K7.22	Utelys	X7:22	2 x 2,5
F7.23	C16A-F7.23		Stikk utvendig	X7:23	2 x 2,5
F7.24	C16A-F7.24		Lys og stikk heissjakt rom 117	X7:24	2 x 2,5
F7.25	C16A-F7.25		Lys og stikk heismaskinrom A116	X7:25	2 x 2,5
F7.26	C16A-F7.26		Lys og stikk udneret. rom A001, 002,004	X7:26	2 x 2,5
F7.27	C16A-F7.27		Ledig	X7:27	2 x 2,5
F7.28	C16A-F7.28		3-fas stikk rom A003 i underetasje	X7.28	3 x 2,5
F7.29	C16A-F7.29		Ledig	X7.29	2 x 2,5
F7.30	C20A-F7.30		Kombidampar kjøken	X7.30	3 x 4
F7.31	C16A-F7.31		Moppevaskar bøttekott	X7. 31	3 x 4

Kursfortegnelse – fordeling AKD.

Kurs Nr		sikr. amp	Tverrsnitt mm ²
S1	Hovedbryter		3 x 150 al
1	Varmekabel i takrenne aust	16	2 x 2,5
2	Lys itak korridor	16	2 x 2,5
3	Lys veggglampe korridor	16	2 x 2,5
4	Stikkontakter korridor	16	2 x 2,5
5	Lys kjøken stova	16	2 x 2,5
6	Stikkontakt stova	16	2 x 2,5
7	Stikkontakt kjøken	16	2 x 2,5
8	Platetopp kjøken	25	2 x 4
9	Oppvaskemaskin kjøken	16	2 x 2,5
10	Stikkontakt og lys vaskerom, wc, servicerom 210	16	2 x 2,5
11	Vaskemaskin (vaskerom)	16	2 x 2,5
12	Tørketrommel (vaskerom)	16	2 x 2,5
13	Tørkeskap (vaskerom)	16	2 x 2,5
14	Decontaminator (vaskerom)	20	3 x 4
15	Moppevasker (vaskerom)	20	3 x 4
16	Stikkontakt i kanal serviceriom A210	16	2 x 2,5
17	Stikkontakt i kanal servicerom A210	16	2 x 2,5
18	Stikkontakt og lys rom 219	16	2 x 2,5
19	Stikkontakt ute	16	2 x 2,5
20	Ledig	16	
21	Utelys fasader	16	2 x 2,5
22	Ledig	16	
23	Varmekabelstyring takrenne (isfri 50)	10	2 x 1,5
24	Varmekabel i takrenne vest	16	2 x 2,5
25	Stikkontakt for dørautomatikk	10	2 x 1,5
26	Trafo 12v og 24v. (lekasjealarm og dørstyring)	10	2 x 1,5
27	Kombidamper kjøken	16	3 x 2,5
28	Moppevasker bøttekott	20	3 x 4

Kursfortegnelse AKL

Kurs Nr		sikr. amp	tverrsnitt mm ²	rekkl. nr.
S1	Stigekabel frå hovedfordeling	400	2 x 240al	
Q1	Tilførsel til varmepumpe	160	3 x 50 cu	
F1.1	Tilførsel v.v.b.	B50	3 x 10	x1:1-2-3
F1.2	Tilførsel pumper/pumpehus	C25	3 x 4	x1:4-5-6
F1.3	Fiamco styring vanntrykk varmeanlegg	C10	2 x 1,5	x1:7
Q2	Nødstraum autoskap aggregat	125	3 x 50	
F2.1	Ventilasjon vifte	C16	3 x 2,5	x2:1-2-3
F2.2	Tilførsel Toloheimen	C40	3 x 95 al	x2:4-5-6
F2.3	Tilførsel sentral for pumper og vifter	C25	3 x 4	x2:7-8-9
F2.4	Hus A – varmestyring, nødlyssentral	C40	3 x 4	x2:10-11-12
F2.5	Hus B – varmestyring, nødlyssentral	C40	3 x 4	x2:13-14-15
F2.6	Oljefyr	C10	3 x 1,5	x2:16-17
F2.7	Lys og stikk i fyrrom	B16	2 x 2,5	x2:19-20

Kursfortegnelse

Kurs Nr		sikr. amp	Tverrsnitt mm ²
6	Hovedbrytar	40	2 x 10
7	Stikkontakt v/sikringsskap, styretraum, ringeklokke	16	2 x 2,5
8	Stikkontakt kjøken	16	2 x 2
9	Stikkontakt for vaskemaskin	16	2 x 2,5
10	Stikkontakt kjøken	16	2 x 2,5
11	Lys stova/entrè og over seng	16	2 x 2,5
12	Lys og stikkontakt ved seng	16	2 x 2,5
13	Bad	16	2 x 2,5
14	Stikkontakt stova	16	2 x 2,5
15	Res.	16	2 x 2,5
Relè			
R1	Res.		
R2	Lys kjøken benk		
R3	Lys entrè		
R4	Lys over seng		
C5	Komfyr og vaskemaskin (styrt av brannalarm)		

Kursfortegnelse

Kurs Nr		sikr. amp	Tverrsnitt mm ²
6	Hovedbrytar	40	2 x 10
7	Stikkontakt v/sikringsskap, styretraum, ringeklokke	16	2 x 2,5
8	Stikkontakt kjøken	16	2 x 2,5
9	Stikkontakt for vaskemaskin	16	2 x 2,5
10	Stikkontakt kjøken	16	2 x 2,5
11	Lys stova/entrè	16	2 x 2,5
12	Lys og stikkontakt ved seng	16	2 x 2,5
13	Bad	16	2 x 2,5
14	Stikkontakt stova	16	2 x 2,5
15	Res.	16	

<u>Relè</u>	
R1	Res.
R2	Lys kjøken benk
R3	Lys entrè
R4	Lys over seng
C5	Komfyr og vaskemaskin (styrt av brannalarm)

Rele

R1	Lys i tak korridor
R2	Lys veggglampe korridor
R3	Varmekabel takrenner aust
R4	Varmekabel i takrenner vest
R5	Utelys
R6	Varmekabelstyring takrenner
R7	Varmekabel i trapp – 2000W
R8	Dørholdemagnet

K201	Stigekabel for rom 201	40	2 x 10
K202	Stigekabel for rom 202	40	2 x 10
K203	Stigekabel for rom 202	40	2 x 10
K204	Stigekabel for rom 202	40	2 x 10
K205	Stigekabel for rom 202	40	2 x 10
K206	Stigekabel for rom 202	40	2 x 10
K207	Stigekabel for rom 202	40	2 x 10
K208	Stigekabel for rom 202	40	2 x 10