


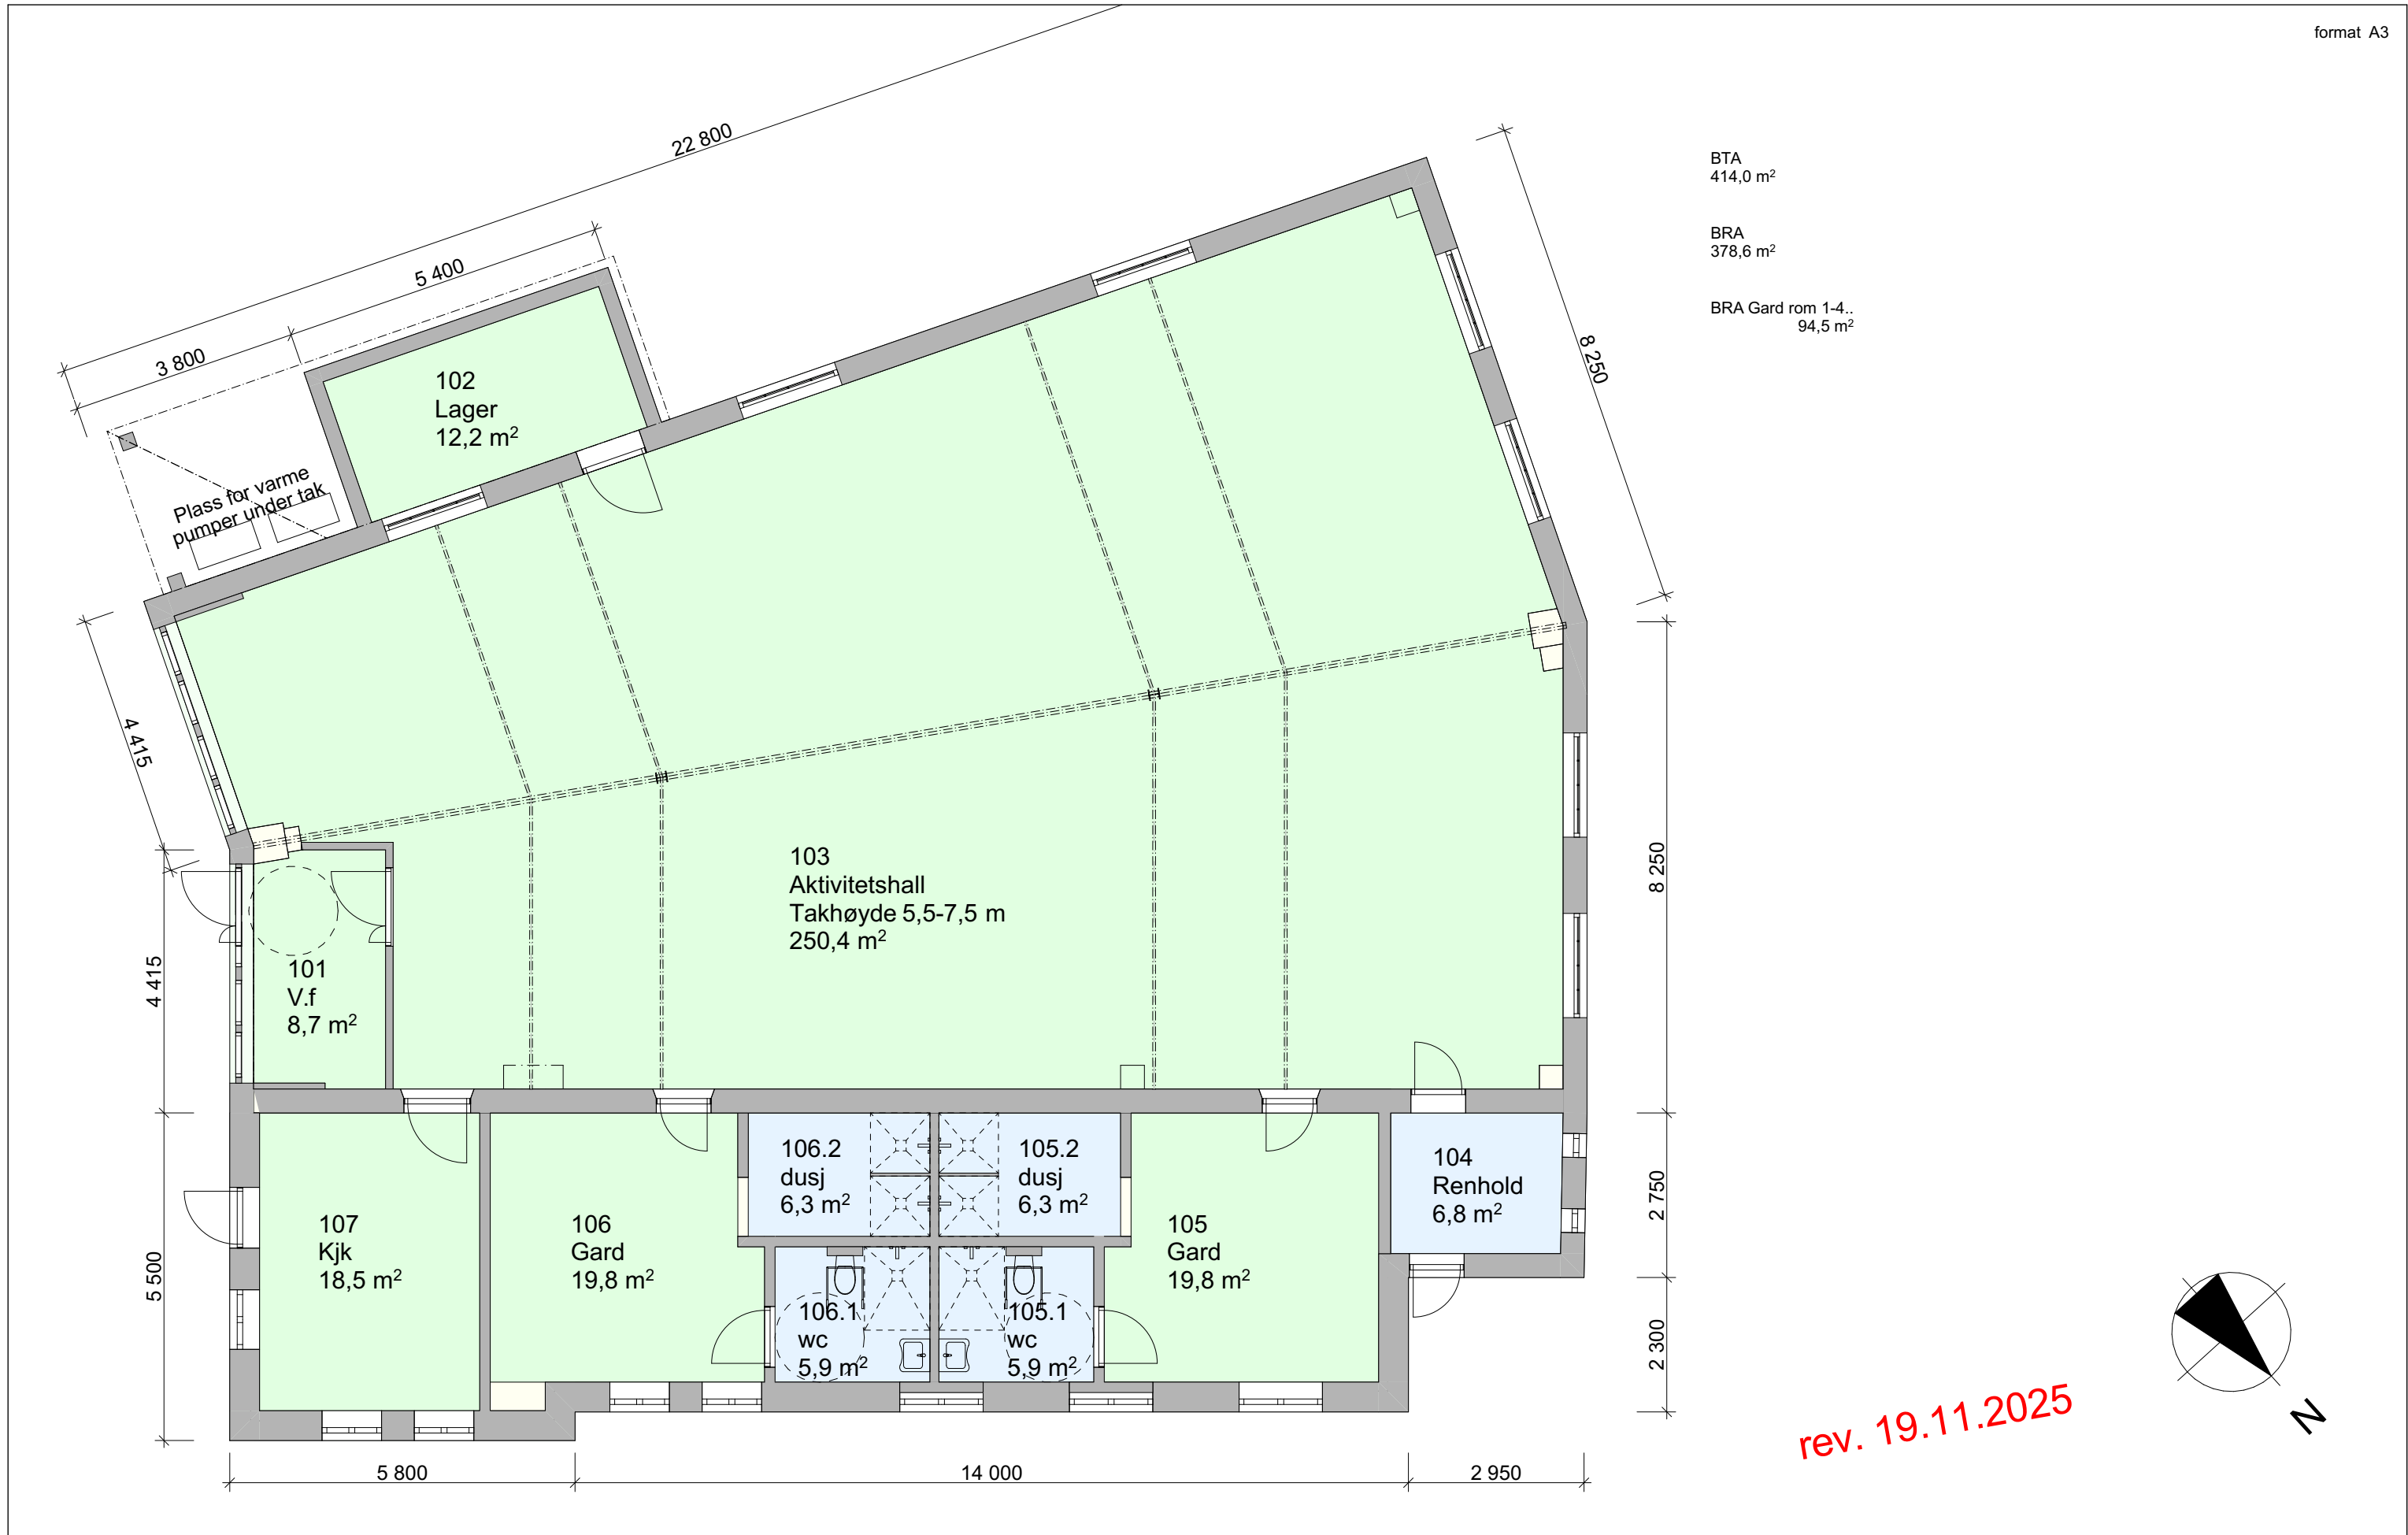

	NB ! Bygningsmål og utsparinger må kontrollmåles G:_01 PROSJEKTER\25098 Treungen Lokstall Kultur\0 PROSJEKTFIL\25098 Treungen Lokstall Skisse-2.pln	Nissedal kommune Treungen Lokstallen Fjoneveien 17A Gnr./Bnr.: Gnr/Bnr/Festenr 33/165	Plan 1. etasje Skisse 2	Sign./ Ktr Sign/Ktr	Prosj.dato: 28.10.2025 Pr.nr : 25098 Mål : 1:100	REV
		sør arkitekter SØR arkitekter AS Org.nr. 939 658 106 O.H.Holtasgate 29a 3678 Notodden			A20-1	
Indeks - Dato - Revisjon - Sign						