


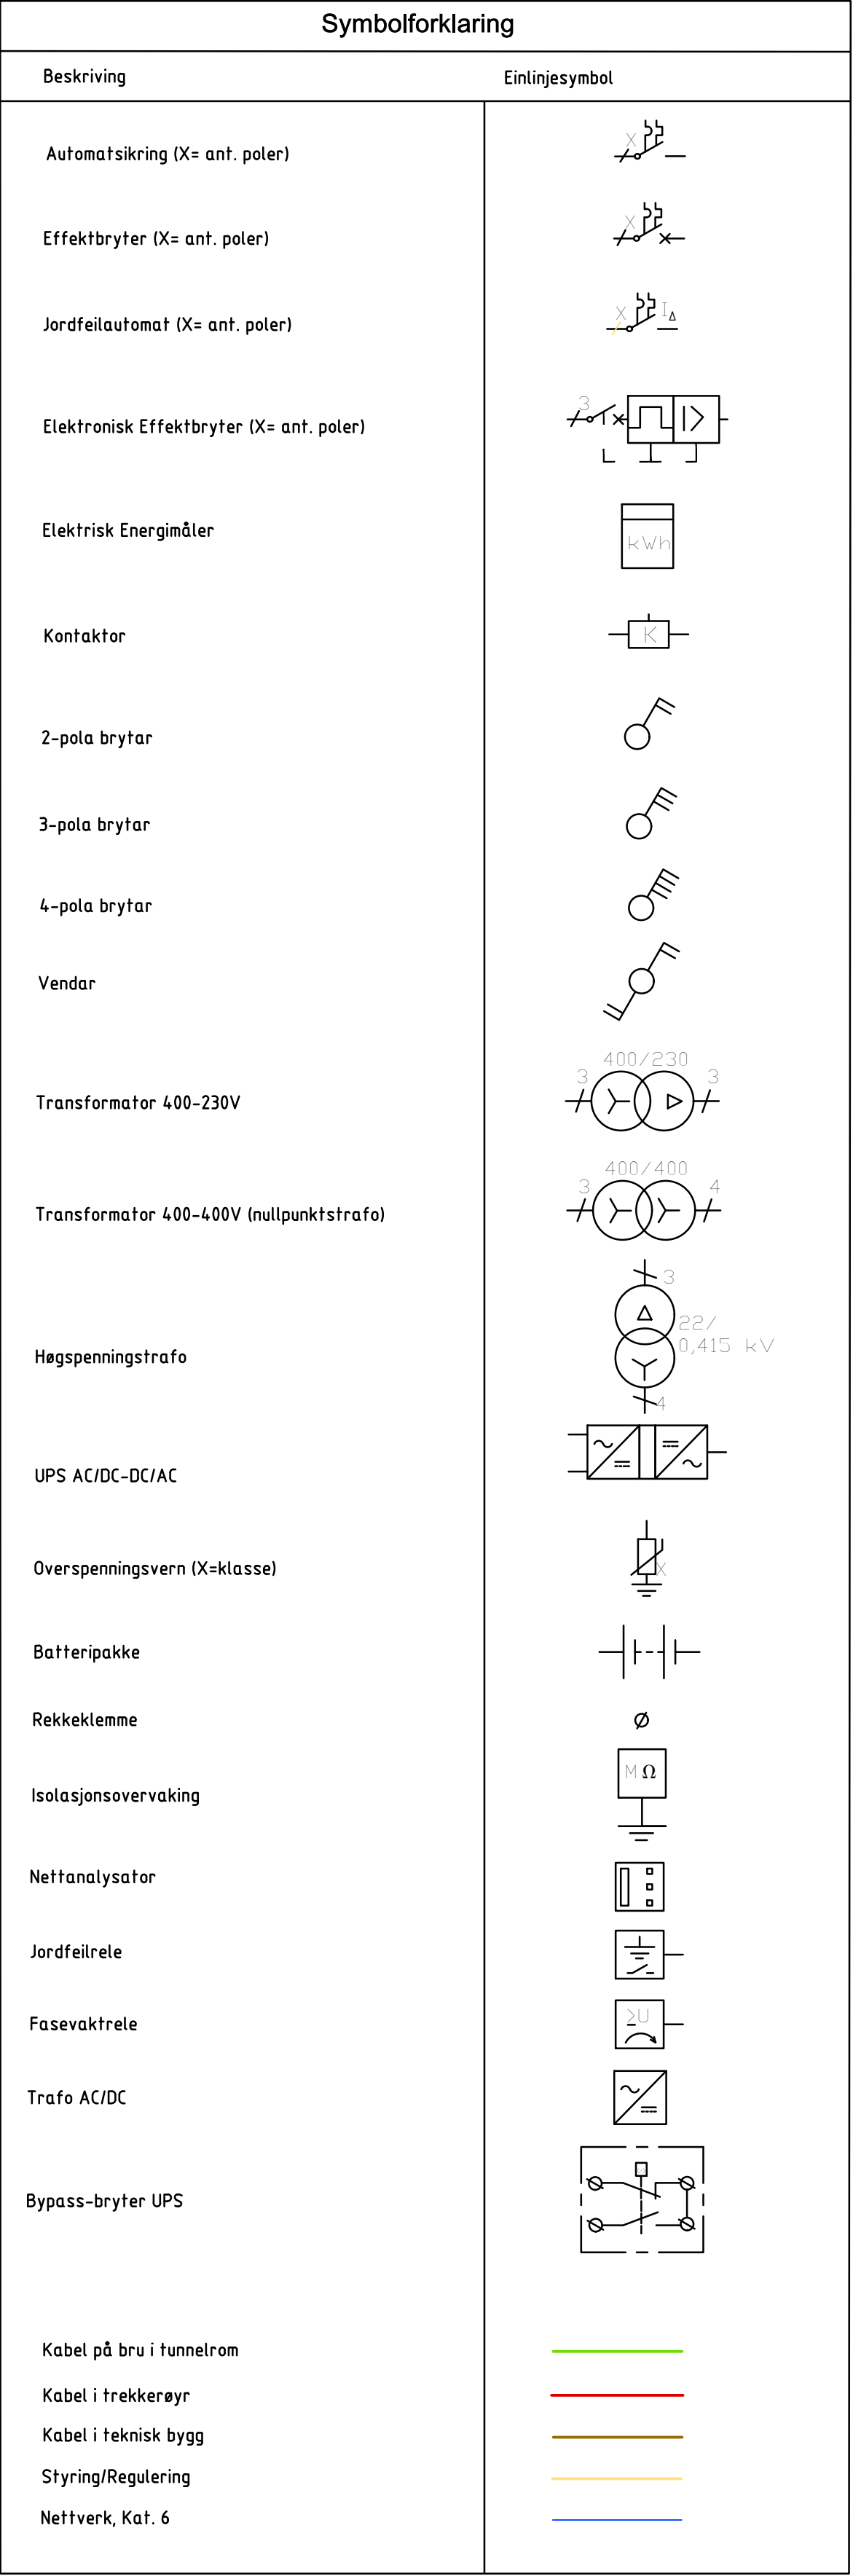

Revisjon	Revisjonen gjelder		Utarb.	Kontr.	Gadjent	Rev. dato			
 Statens vegvesen							Tegningsdato	22.05.2025	
							Bestiller	Rolf Hamre	
							Produsert for	Statens vegvesen	
							Produsert av	Fagressurs DoV	
							Prosjektnummer	C17556	
							Prosjektfasennummer		
							Aktoreferansenr.	25/R0691	
							Målestokk A1-format	Ikke i Målestokk	
							Koordinatsystem		
Utarbeidet av	Kontrollert av	Gadjent av	Konsulentarkiv				Tegningssnummer / revisionsbokstov	IN015	
chrto	bjmoho								