



Brastad

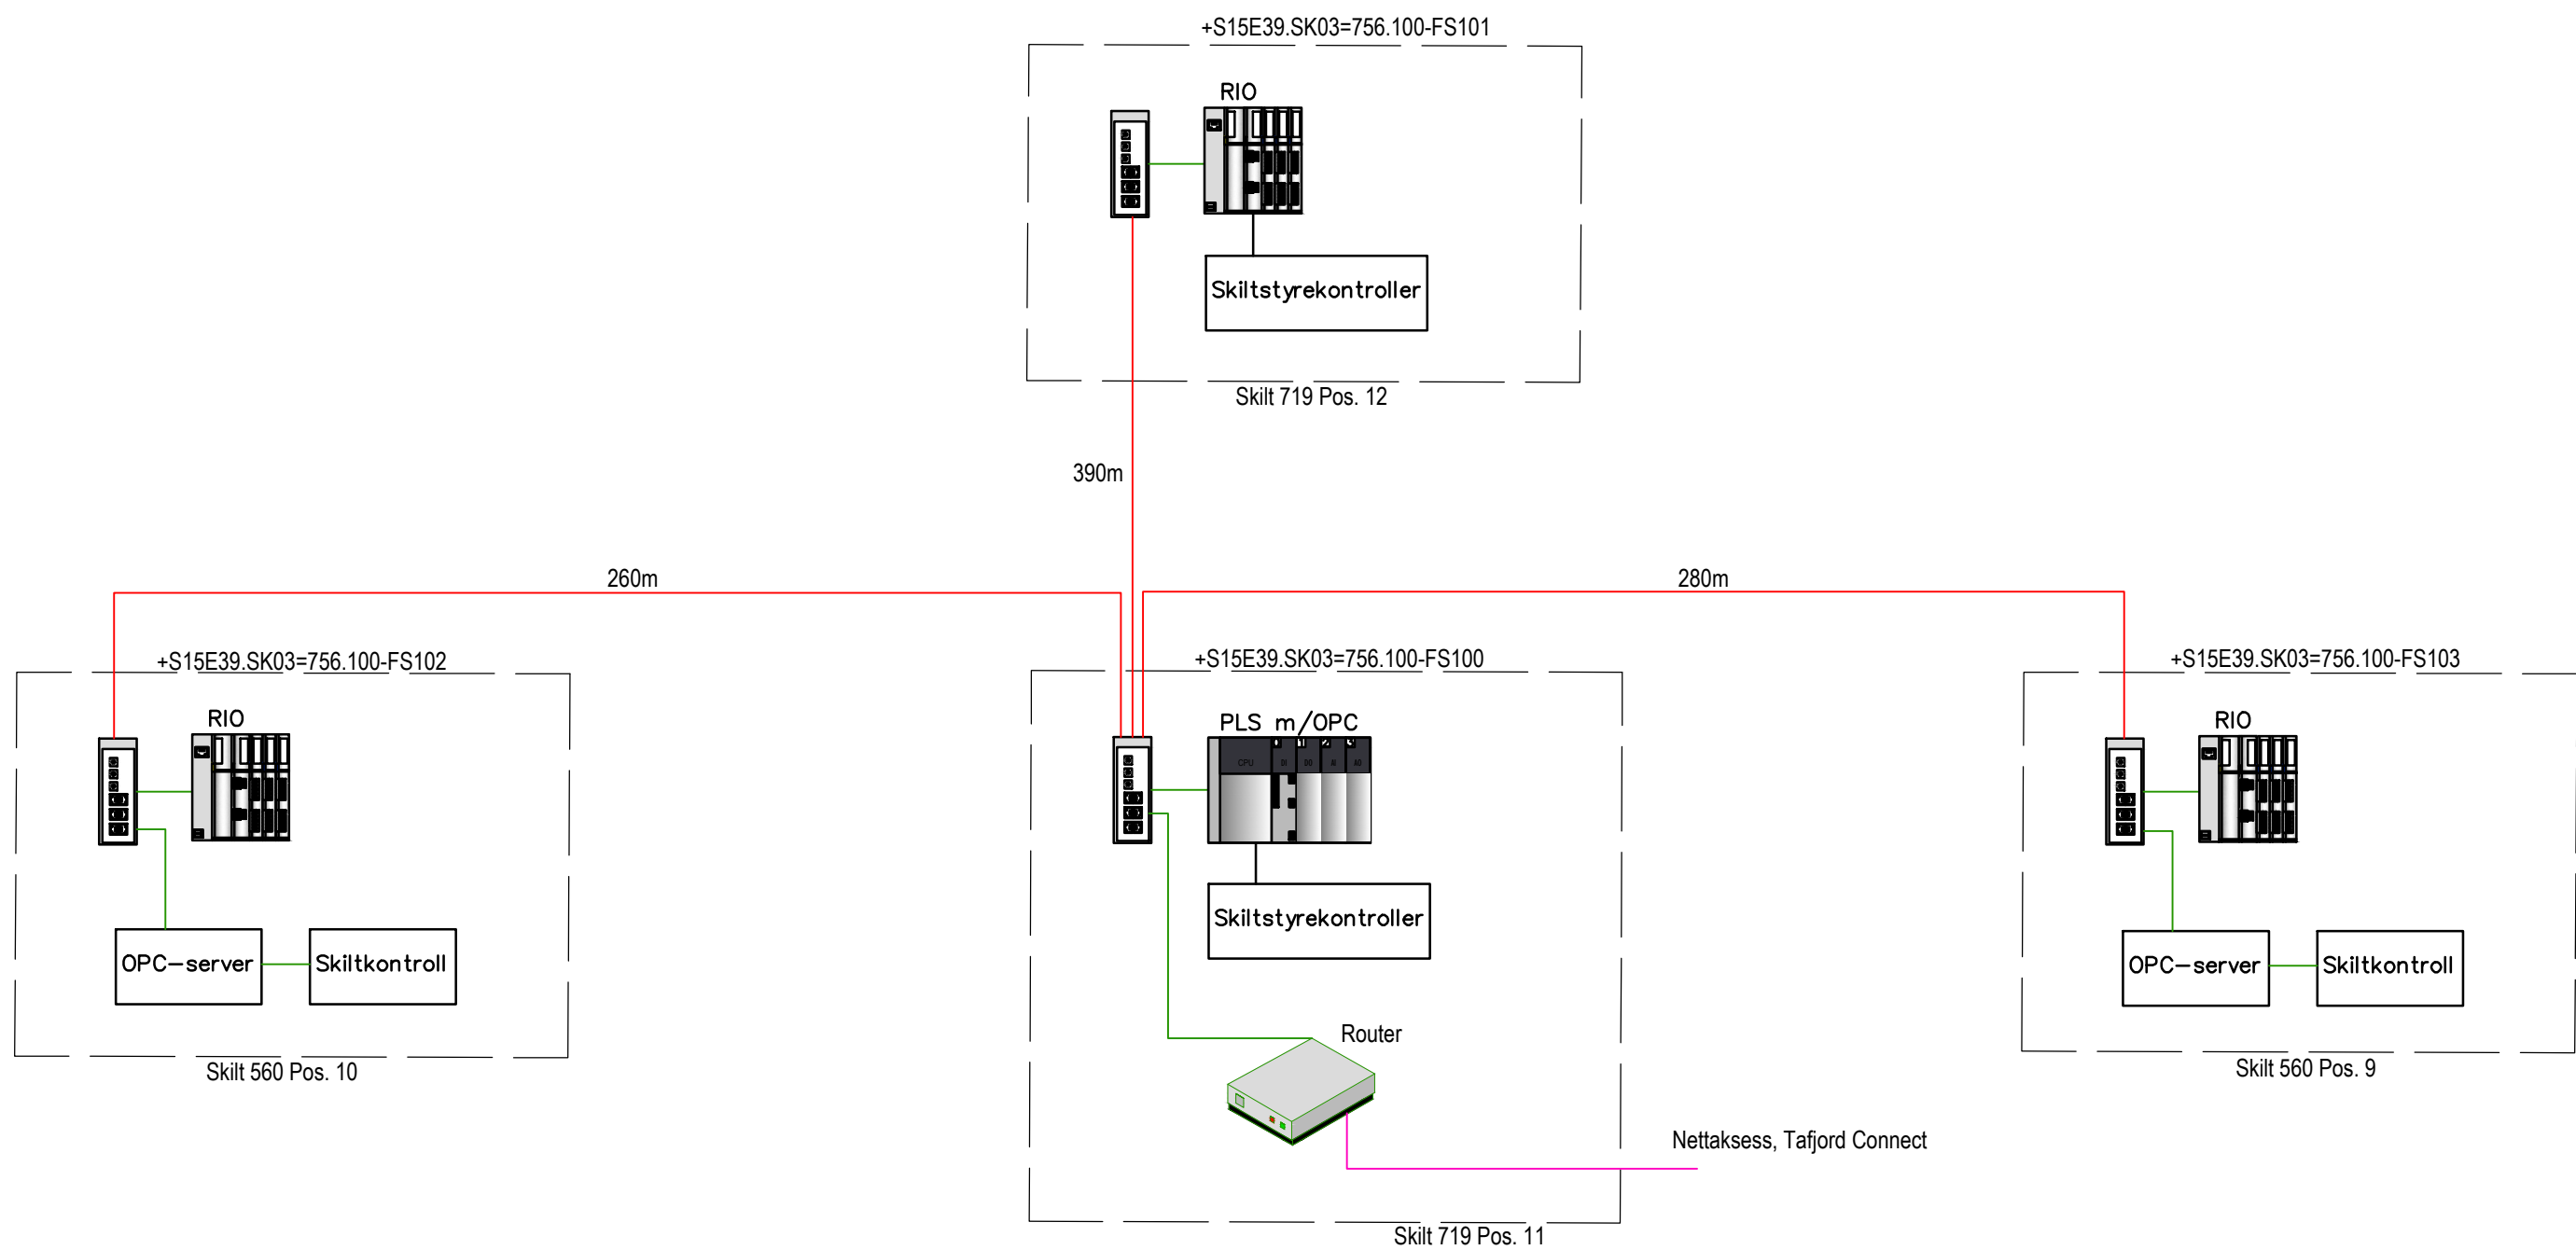


Symbolforklaring:


PLS

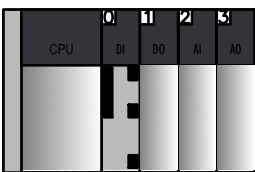


PLS, CPU

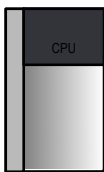

RIO

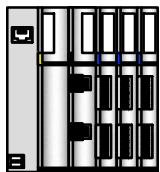


Router

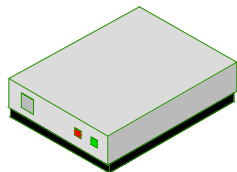

Switch, DIN Industrial



IP-Kamera

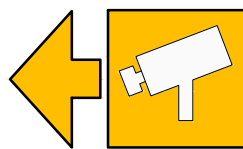

Routing Teila



Nettverk, Fiber G12



Nettverk, Kat. 6



Fiber-Aksess Tafjord



Nettverk, Fiber G4



Mørk Fiber Tafjord



Alle tegninger IN200, IN201 og IN202 utgjør det komplette nettverket. "Pos" i tegningen heviser til skiltplanen.

Skiltstyreskap for LED-VMS type 560 leveres også med OPC-server, med kommunikasjon mot VTS for å overføre nye bildefiler direkte til skilt ved behov. Funksjon for stenging i auto skal uavhengig utføres av PLS Rømmen via automasjons nettverk VTS/WinCC.

- Byggherreleveranser:
- Mørk fiber mellom Rømmen og Vikebukt
 - Nettsess

Revisjon	Revisjonen gjelder	Utdr	Kontr	Godkjent	Rev. dato
 Statens vegvesen		Tegningsdato		08.04.2026	
E136 Tresfjordbrua Vindvarsting Oversikt Nettverk Brastad Veiledende prinsipp Elektrotekniske installasjoner Konkurransegrunnlag		Bestiller		Ralf Hamre	
		Prosjekt for		Statens vegvesen	
		Prosjekt av		Fagressurs DaV	
		Prosjektnummer		C17556	
		Prosjektfasenummer			
		Arkivreferanse		25/80691	
		Målestokk A1-format		Ikke i Målestokk	
		Koordinatsystem			
Utdr	Kontrollert av	Godkjent av	Konsulentarkiv	Tegningsnummer / revisjonsbokstav	IN202
chrtra	bjmaho				