




Grøftesnitt 1, 2x160mm

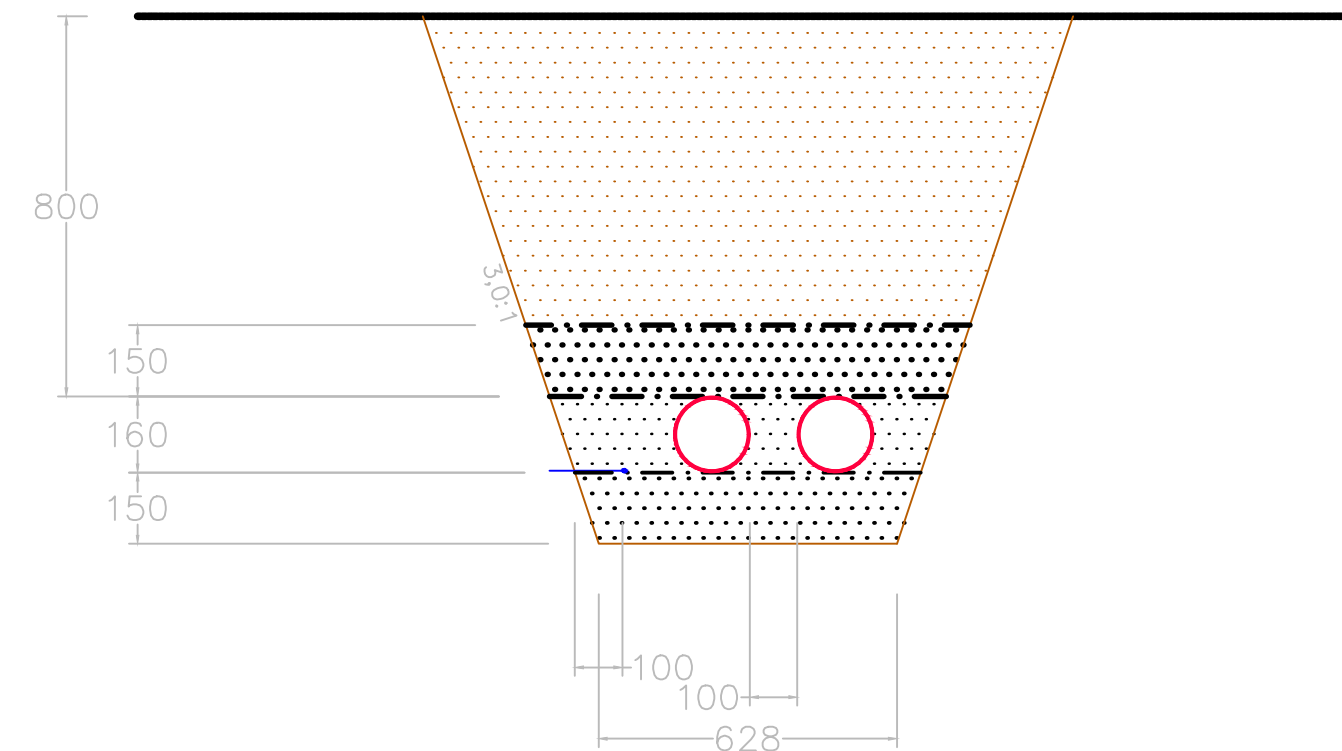

Grøftesnitt 5, 3x160mm

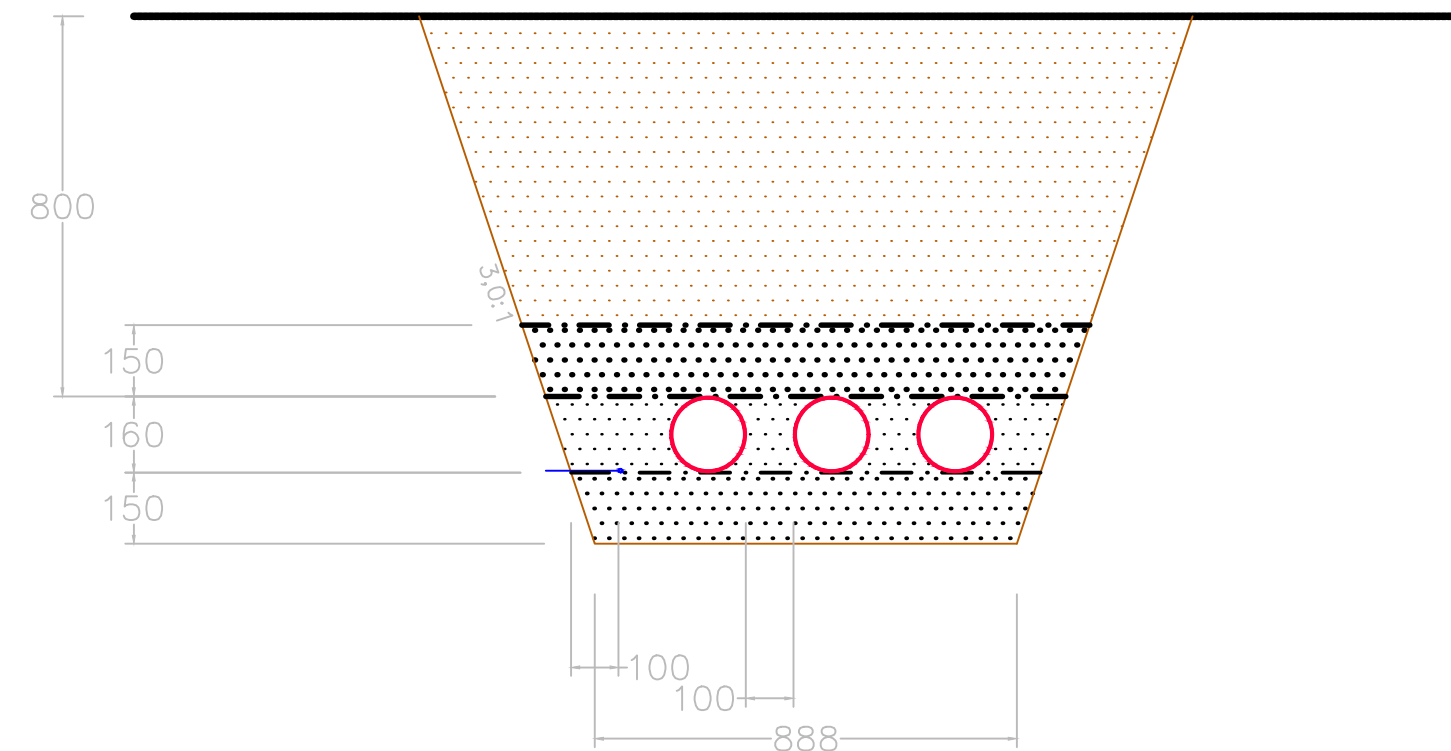


Grøftesnitt 9, 1x125, 1x75mm

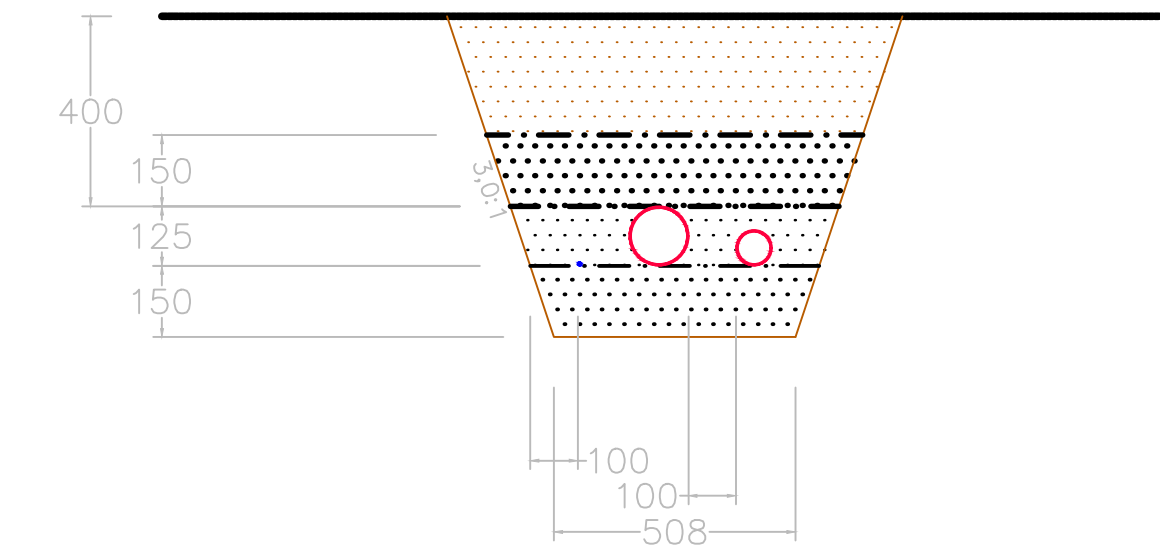


Note  
Grøftesnittene er et utdrag fra modellert/prosjekterte traseer for elektro og fiber. Overdekningen er ikke absolutt, og må ses i sammenheng med øvrig graving i området.  
Se IN001


Grøftesnitt 2, 4x160mm

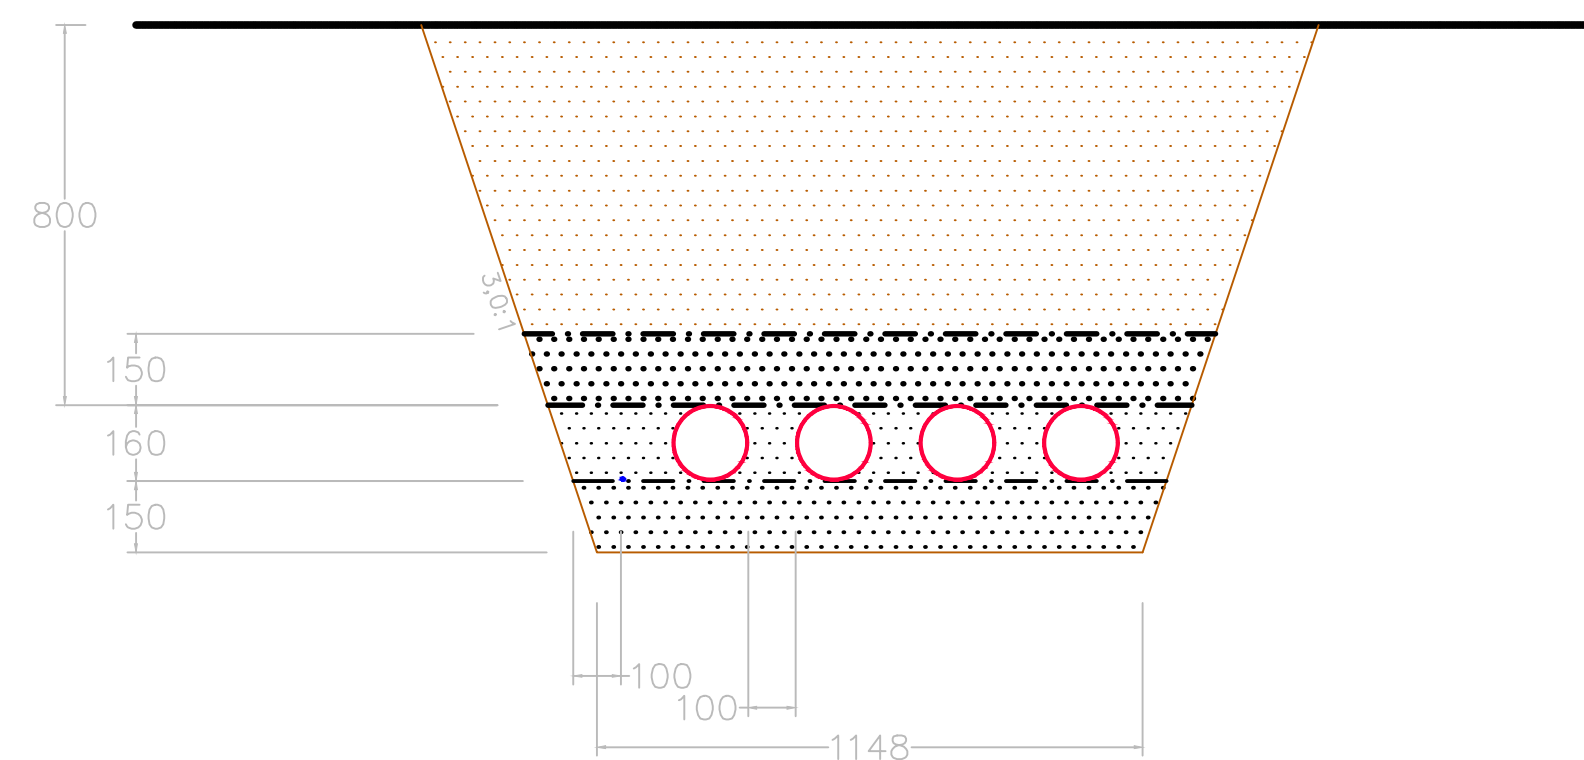


Grøftesnitt 6,1x160, 2x125mm

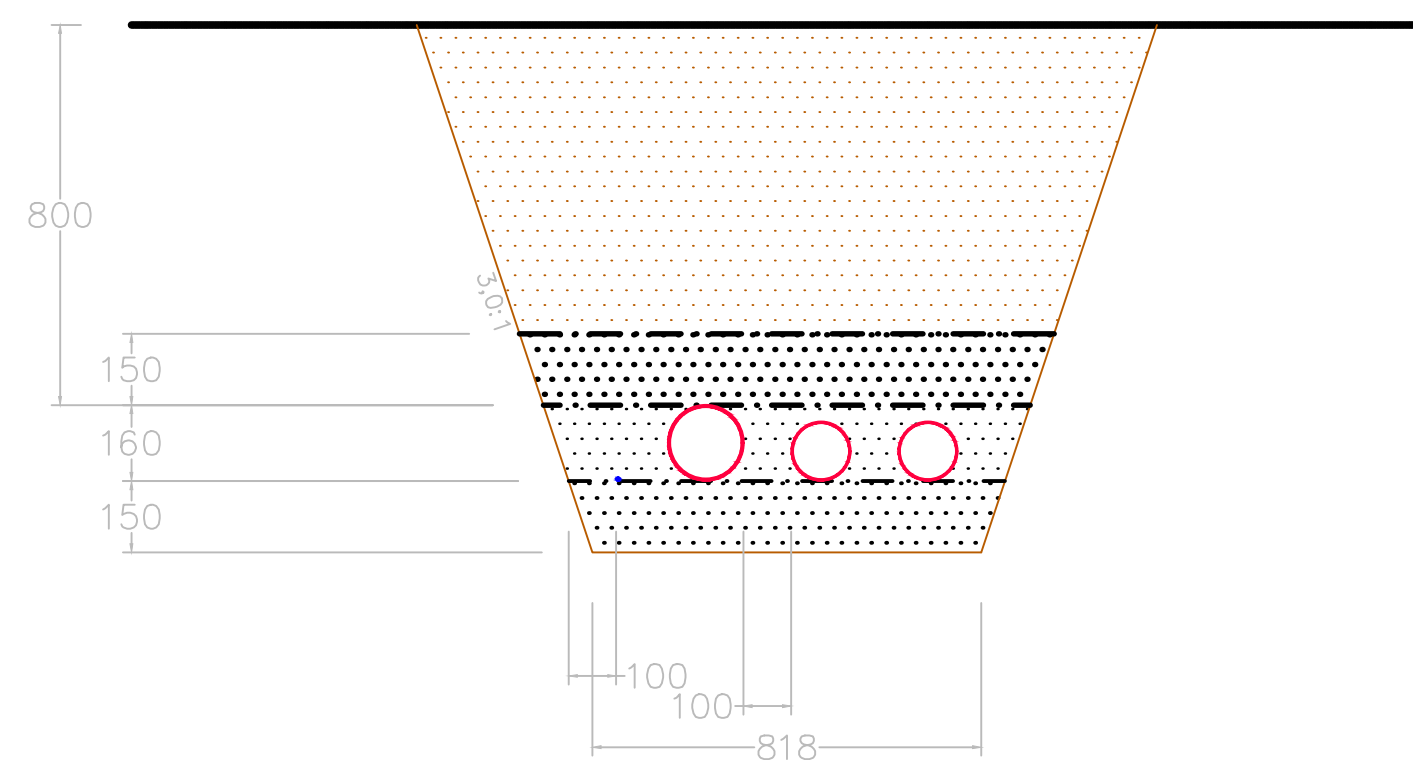


Grøftesnitt 10, 1x125mm

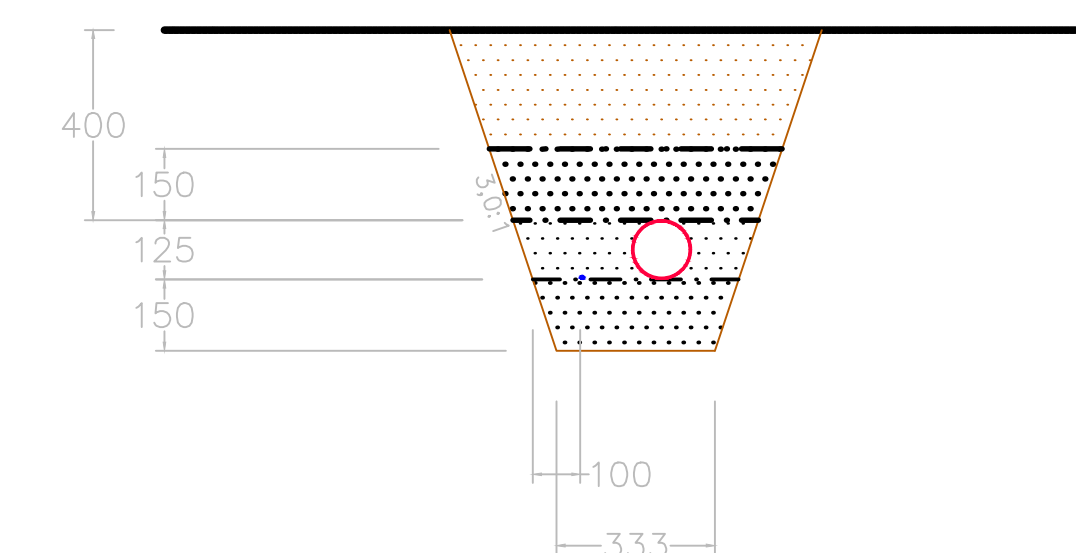


Grøftesnitt 3, 6x160mm

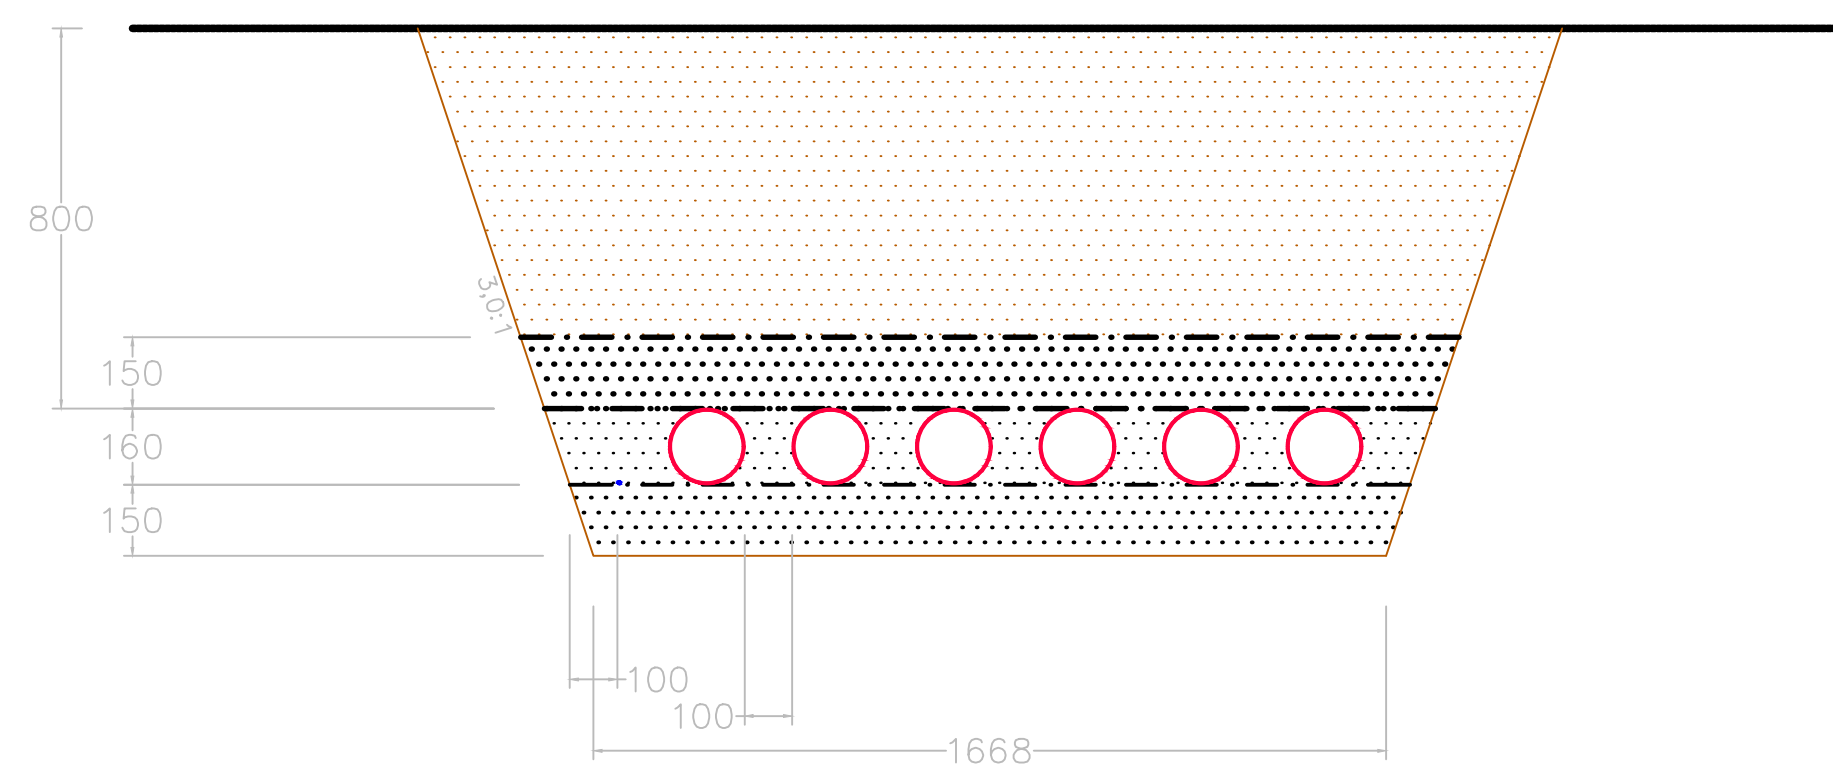


Grøftesnitt 7, 1x125, 3x75mm

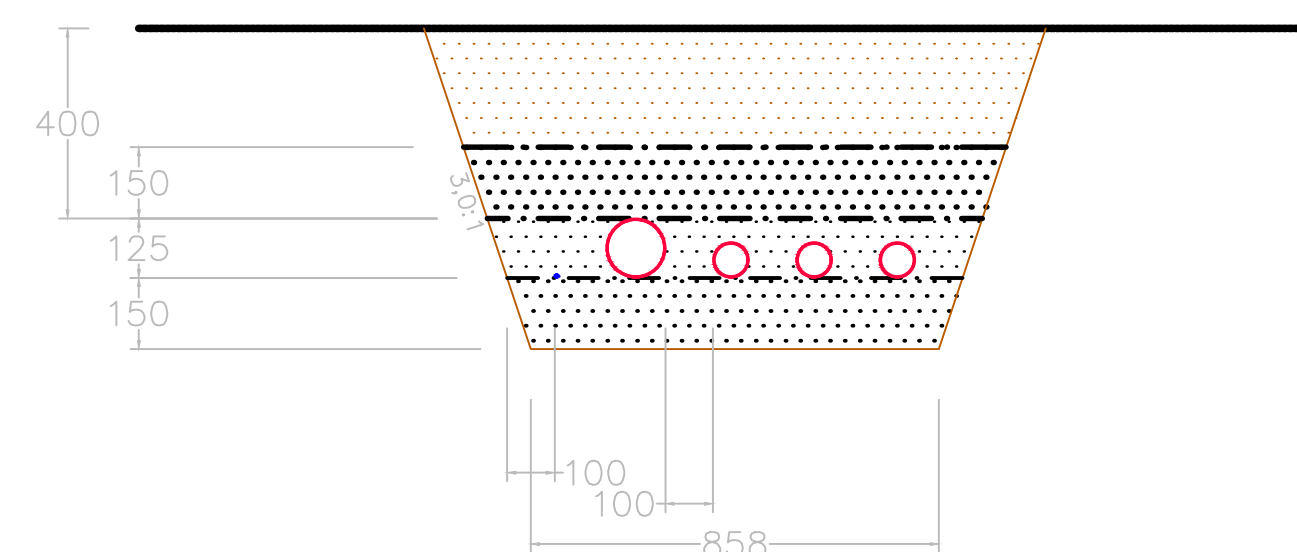


Grøftesnitt 11, 1x125, 3x40, 1x20mm

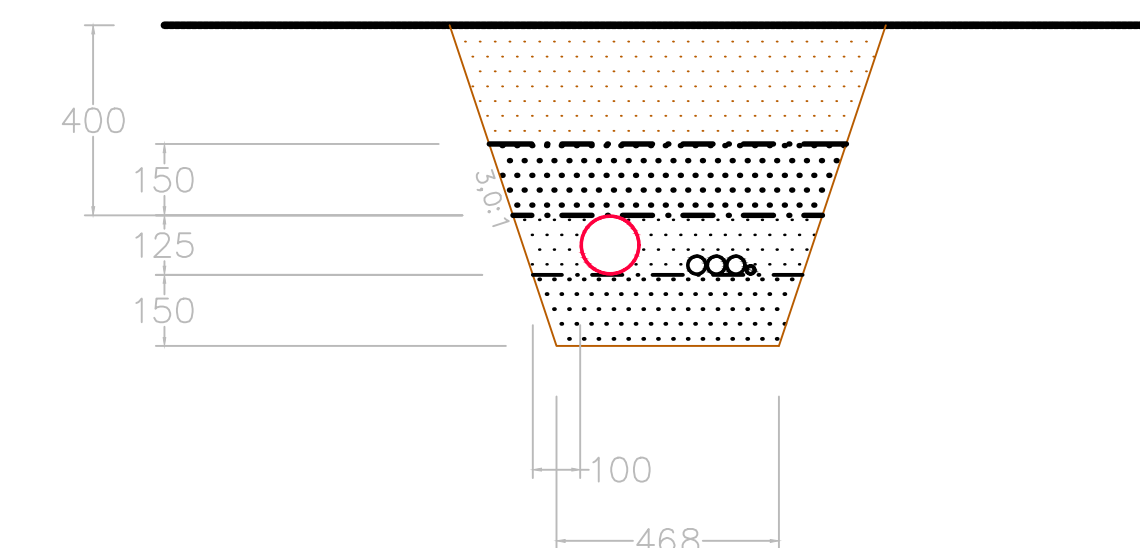


Grøftesnitt 4, 8x160mm

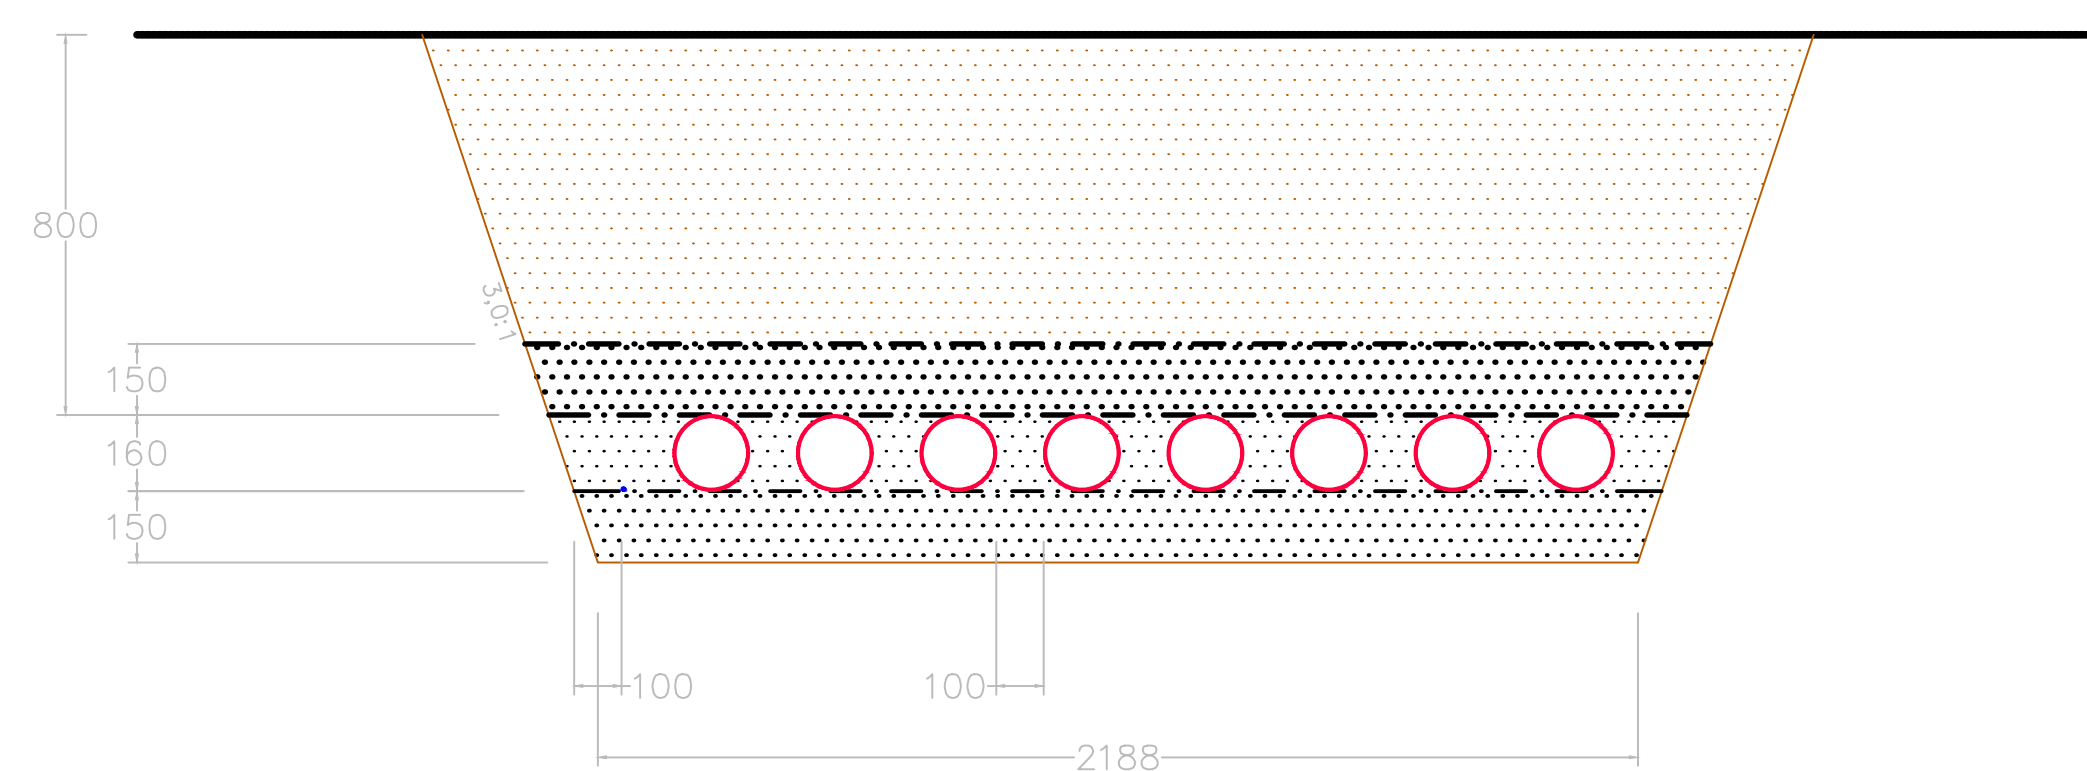

Grøftesnitt 8, 1x125, 2x75mm

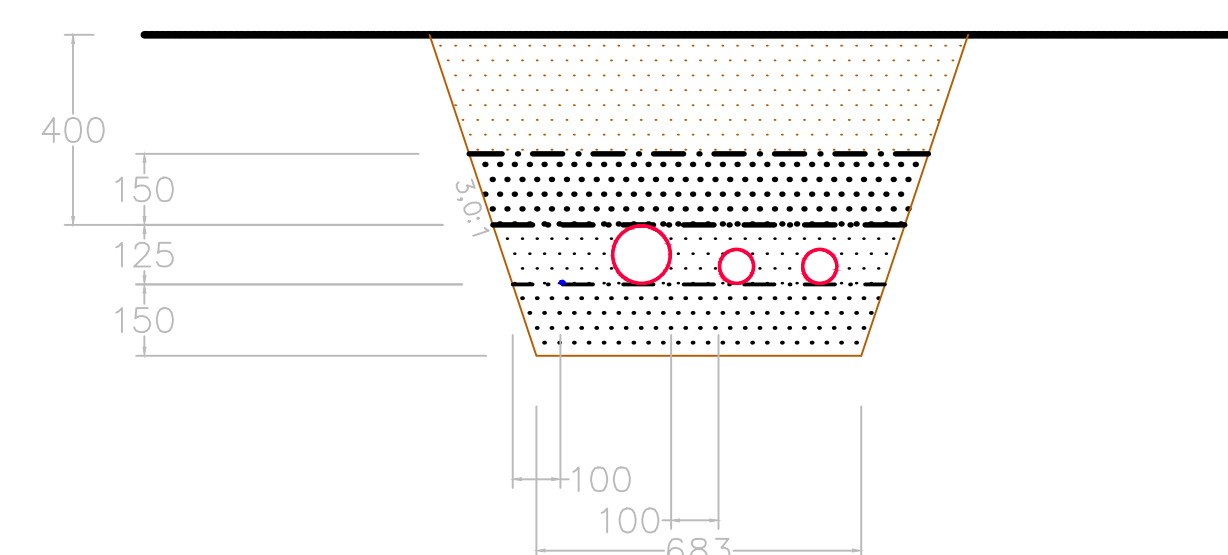

Grøftesnitt 13, 3x40, 1x20mm

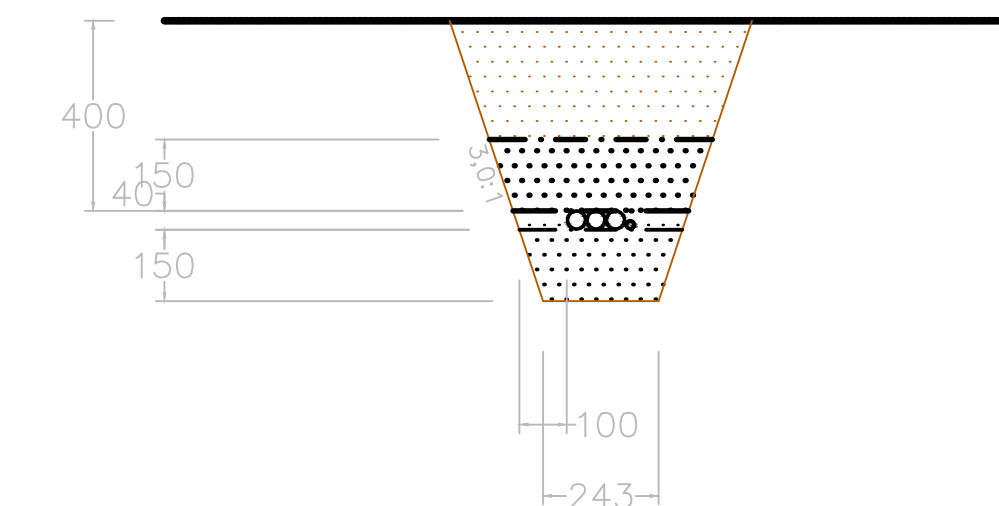

Tegningsnummer: **002** Revisjon: **A-01**

[illegible][illegible]

|      |                  |          |         |        |
|------|------------------|----------|---------|--------|
| A-01 | Anbudstegning    | 10.08.26 | ØHE     | TAF    |
| Rev. | Revisjon gjelder | Rev.dato | Utlarb. | Kontr. |

|                                                          |  |   |
|----------------------------------------------------------|--|---|
| Prosjekt<br><b>Domkirkegaten</b><br><b>Infrastruktur</b> |  | Gnr / Bnr   |
| Oppdragsgever<br><b>BKK/Eviny fiber</b>                  |  | Oppdragsstaker:<br>asplan<br>vick  |

|                     |                |                 |                 |
|---------------------|----------------|-----------------|-----------------|
| Prosjektfase        |                |                 |                 |
| <b>PROSJEKTFASE</b> |                |                 |                 |
| Dato                | Oppdragsnr     | Koordinatsystem | Høyderreferanse |
| 12.05.25            | 637257-19      | UTM32           | NN2000          |
| Utarbeidet av       | Kontrollert av | Godkjent av     | Målestokk       |
| ØHE                 | TAF            | AAL             | -               |
|                     |                |                 | Format          |
|                     |                |                 | A1              |

|             |  |
|-------------|--|
| Elektro     |  |
| Grøftesnitt |  |
| -           |  |

|                |      |             |        |
|----------------|------|-------------|--------|
| Tegningsnummer |      | Revisjon    |        |
| <b>IN 002</b>  |      | <b>A-01</b> |        |
| Fag            | Type | Et.         | Løpnr. |