

Detalj nedsenket
platekant ved innkjøring

Inngang

Inngang

Port

Inngang

13 cm vis + 2,5 cm til bunn renne

Overgangsstein skråskjæres,
9 cm vis + 2,5 cm til bunn renne

Nedsenket kantstein, 7,5 cm vis

Nedsenket kantstein,
0 cm vis + 2,5 cm til bunn renne

Overgangsstein skråskjæres,
8 cm vis + 2,5 cm til bunn renne
Se detalj skråskjært overgangsstein

13 cm vis + 2,5 cm til bunn renne

Prinsippsnitt
innkjøring

For detalj overgangssteiner,
se tegning LJ006

A-01	Anbudstegning		10.08.26	EKN	CHH
Rev.	Revisjon gjelder		Rev.dato	Utarb.	Kontr.


Prosjekt	Gnr. / Bnr.
Domkirkegaten	
Oppdragsgiver	Oppdragstaker:
BIR Infrastruktur AS	asplan viak AV

Prosjektfase	Oppdragsnr., AV	Koordinatsystem	Høydereferanse
Anbudstegning	637257-19	UTM32	NN2000
Dato	Utført av	Kontrollert av	Godkjent av
12.06.26	IAO	CHH	KH
Målestokk	Format		
1:50	A3		

Detaljtegning
Nedsenket platekant ved innkjøring

Tegningsnummer				Revisjon	
L J -- 005				A-01	
Fag	Type	Et.	Løpenr.		

Prinsippsnitt innkjøring

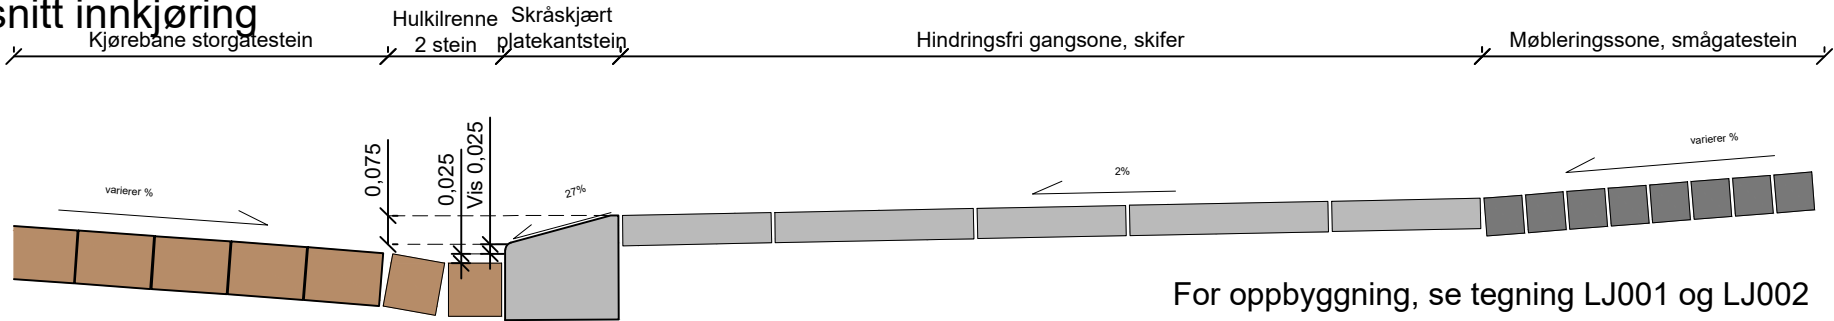

For oppbygging, se tegning LJ001 og LJ002

1:50

1:20