



Tilknytning mot eks. 225 vannledning
Nedgravd ventil
Halfdan Kjerulfs gate

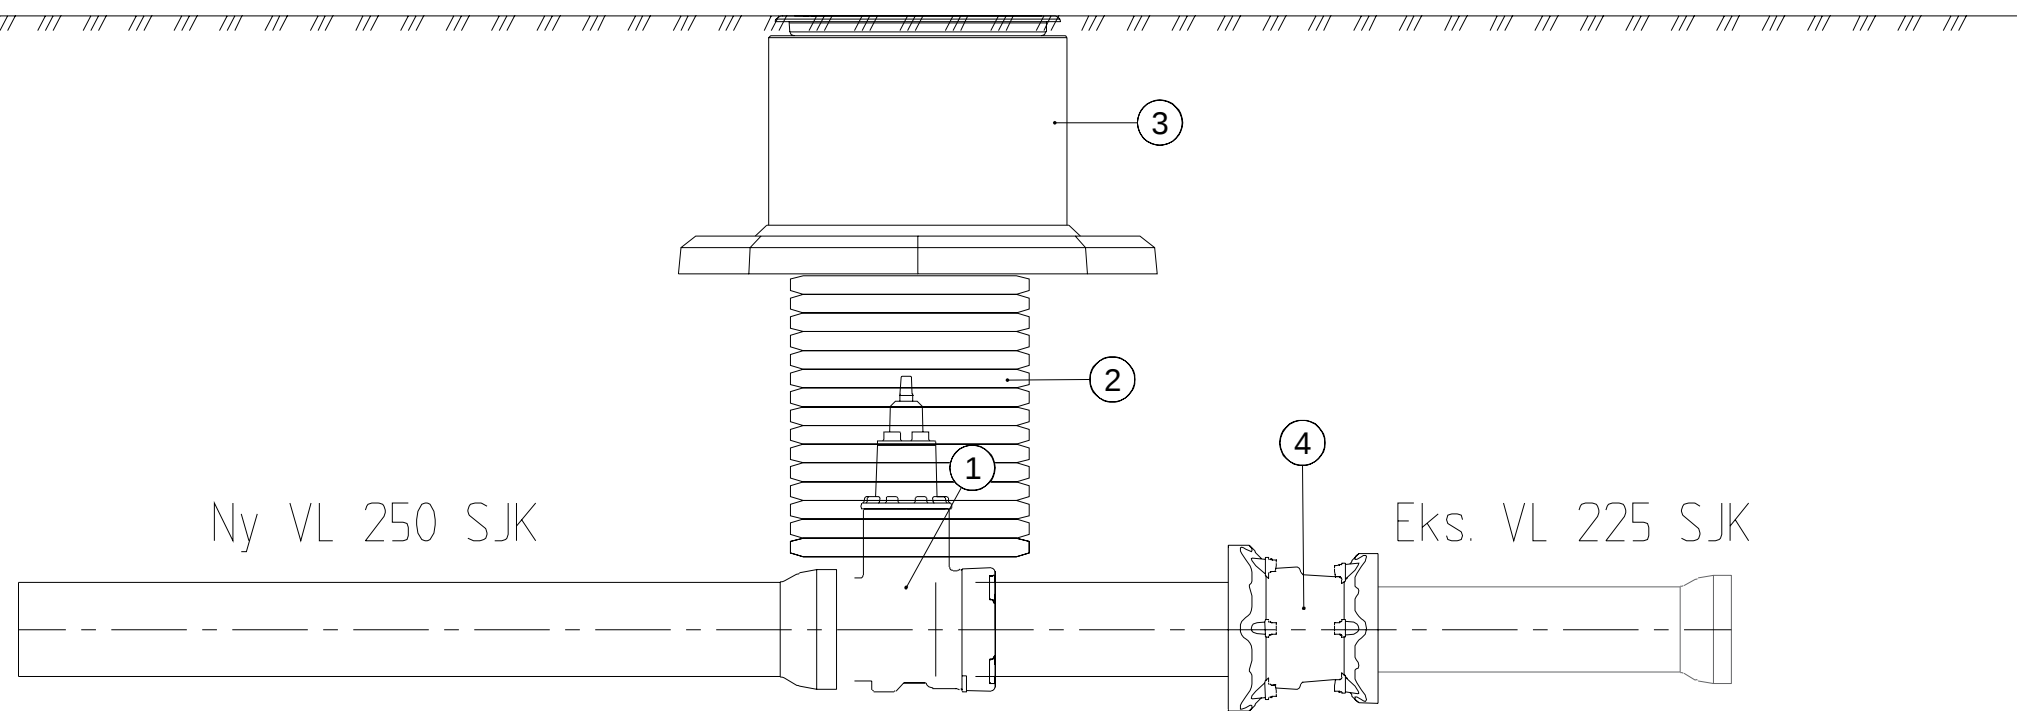

RØRDELSLISTE: Tilkobling ny/gammel 225/250mm ledning					
POS	DIM	BETEGNELSE	ANTALL	MIN PN	ANMERKNING
1	300	Baio muffer/ spissende sluse	1	10	
2	630	Sligerør	1	-	
3	650	Sligerørkum i betong	1	-	
4	225/250	AVK Supa Maxi skjøtebøling	1	10	


Tilknytning mot eks. 150 vannledning
Nedgravd ventil
Østre Skostredeet

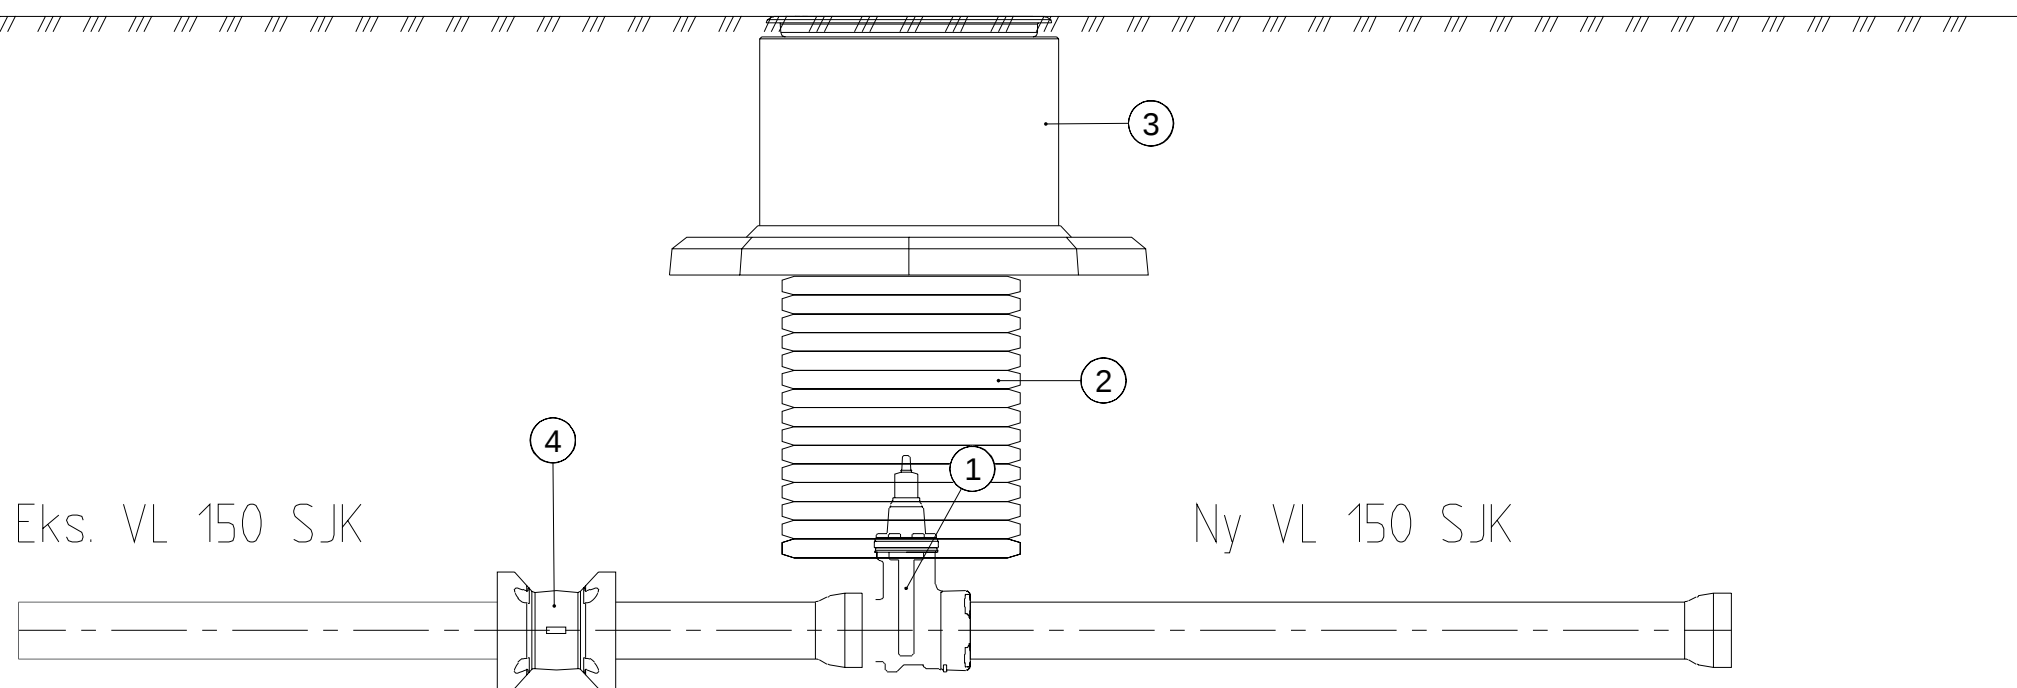

RØRDELSLISTE: Tilkobling ny/gammel 150/150mm ledning					
POS	DIM	BETEGNELSE	ANTALL	MIN PN	ANMERKNING
1	300	Baro muffer/ spissende sluse	1	10	
2	630	Stigerør	1	-	
3	650	Stigerørkum i betong	1	-	
4	150	AVK Supa Maxi skjøteledning	1	10	

Tilknytning mot eks. 300 vannledning
Midlertidig nedgravd ventil
Domkirkegaten

Merknad:
Brukes til trykktesting og fjernes etterpå

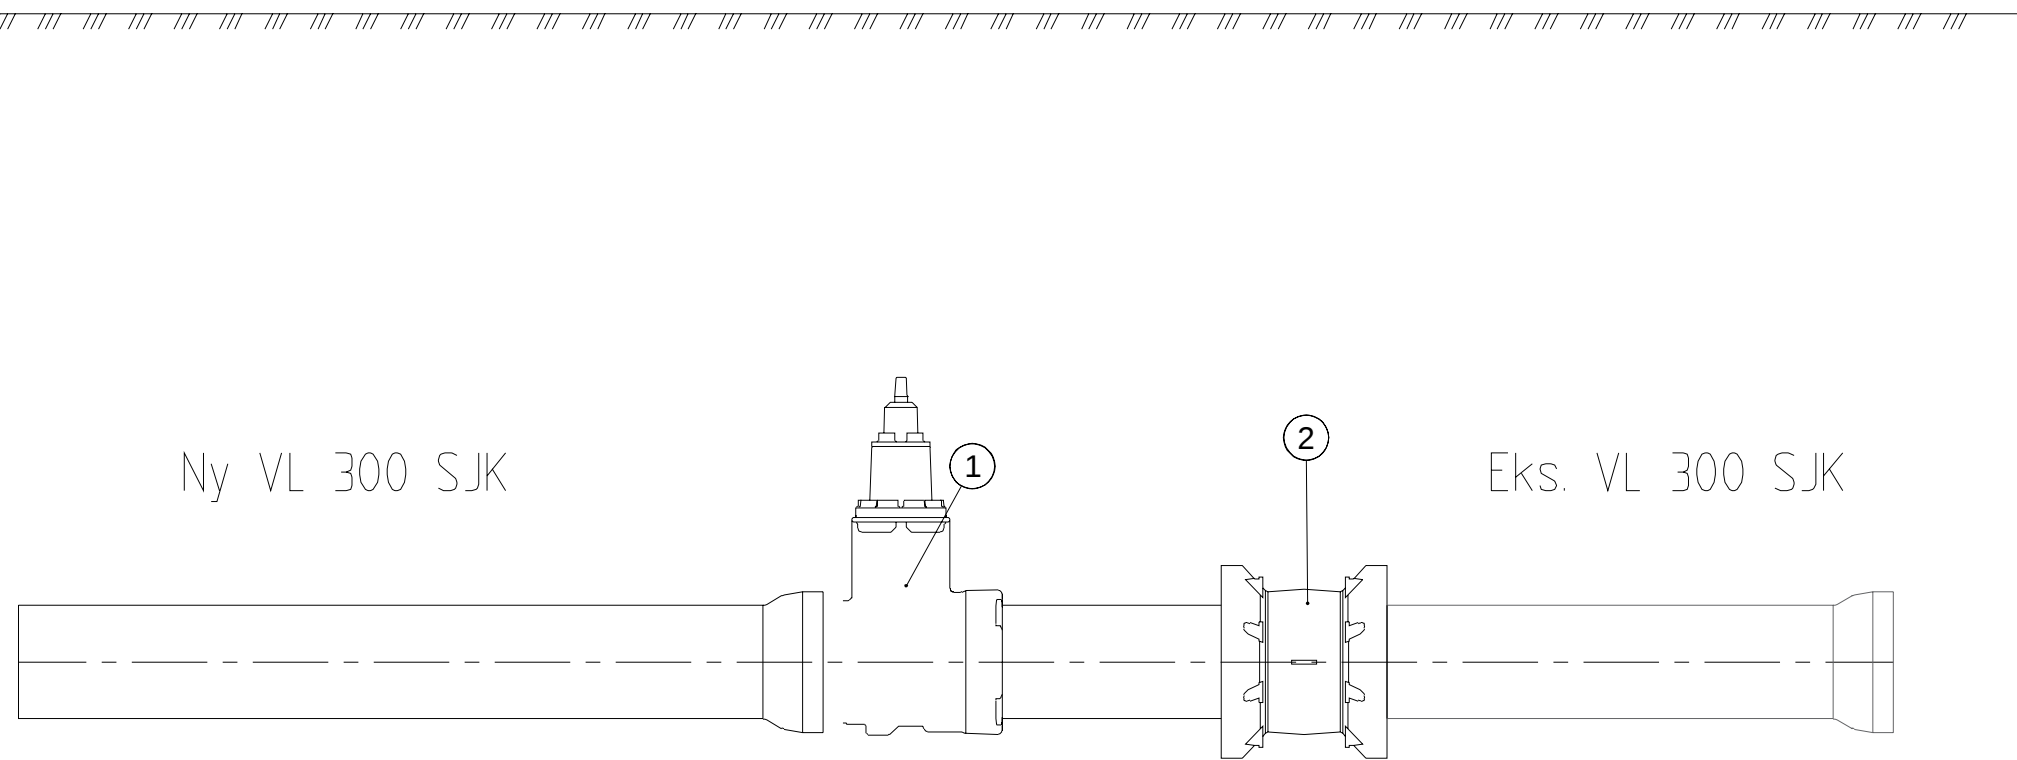

RØRDELSLISTE: Tilkobling ny/gammel 300/300mm ledning					
POS	DIM	BETEGNELSE	ANTALL	MIN. PN	ANMERKNING
1	300	Baio mufte/ spissende sluse	1	10	
2	300	AVK Supa Maxi skjøteledning	1	10	

[illegible]