


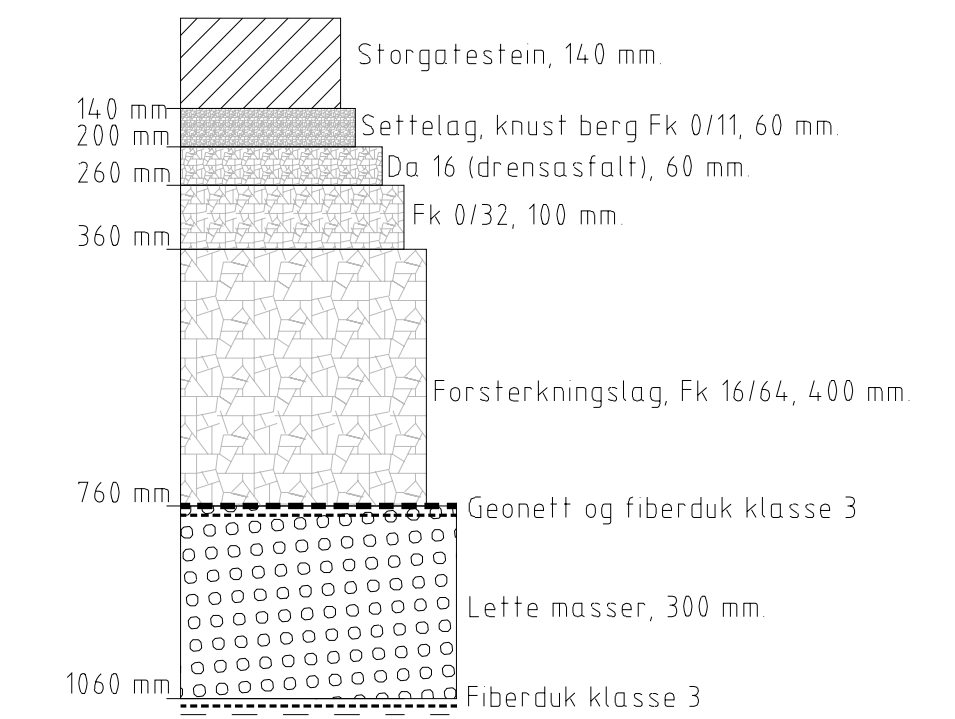


Diagram illustrating the cross-section of a roof construction, showing the following layers and their dimensions:

- Smågatestein, 100 mm
- Settlaget, knust berg Fk 0/11, 50 mm
- Da 16 (drensaft), 60 mm
- Fk 0/32, 100 mm
- Førsterkningslag, Fk 16/64, 400 mm
- Geonett og fiberduk klasse 3
- Lette masser, 300 mm
- Fiberduk klasse 3

Vertical dimensions on the left side of the diagram:

- 100 mm
- 150 mm
- 210 mm
- 310 mm
- 710 mm
- 1010 mm

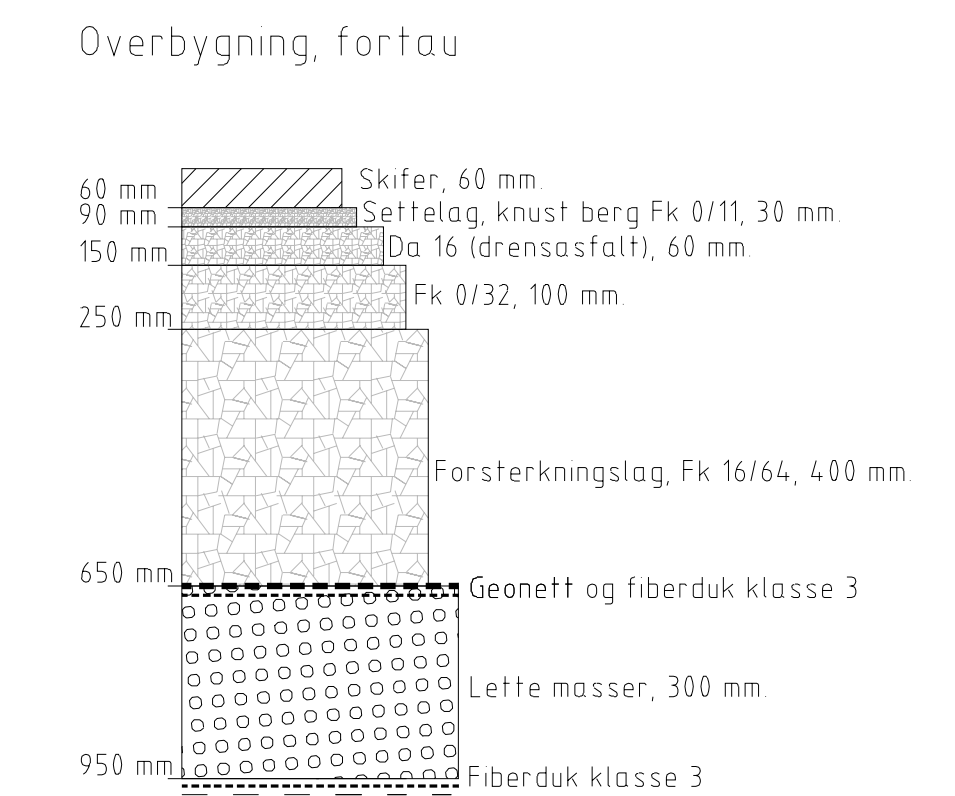

- Grave omfanget reduseres inn mot bygget. Masseutskifting med lette masser vil ikke være aktuelt helt inn mot fundamentet.



Grave omfanget reduseres inn mot bygget. Masseutskifting med lette masser vil ikke være aktuelt helt inn mot fundamentet.

Kulturlag Antatt 1,5-2,5m dybde

A-01		Anbudstegning				10.08.26SSM		ML	
Rev.	Tekst			Rev dato		Tegn		Kontr	
Prosjekt Domkirkegaten Infrastruktur Tittel Snittegning VA-anlegg		Prosjekttype Anbudstegning		Oppdragsgivers arknummer					
Dato 30.04.2026		Oppdragsnr 637257-19		Koordinatsystem UTM32		Heydenreløse NN2000			
Utlent av SSM		Kontrollert av ML		Godkjent av AA		Målestokk 1:50		Format A1	
Oppdragsgiver Bergen Vann		Tegningsnummer HS 001		Revision A-01					
asplan viak		Fax Tegn Løsnr							