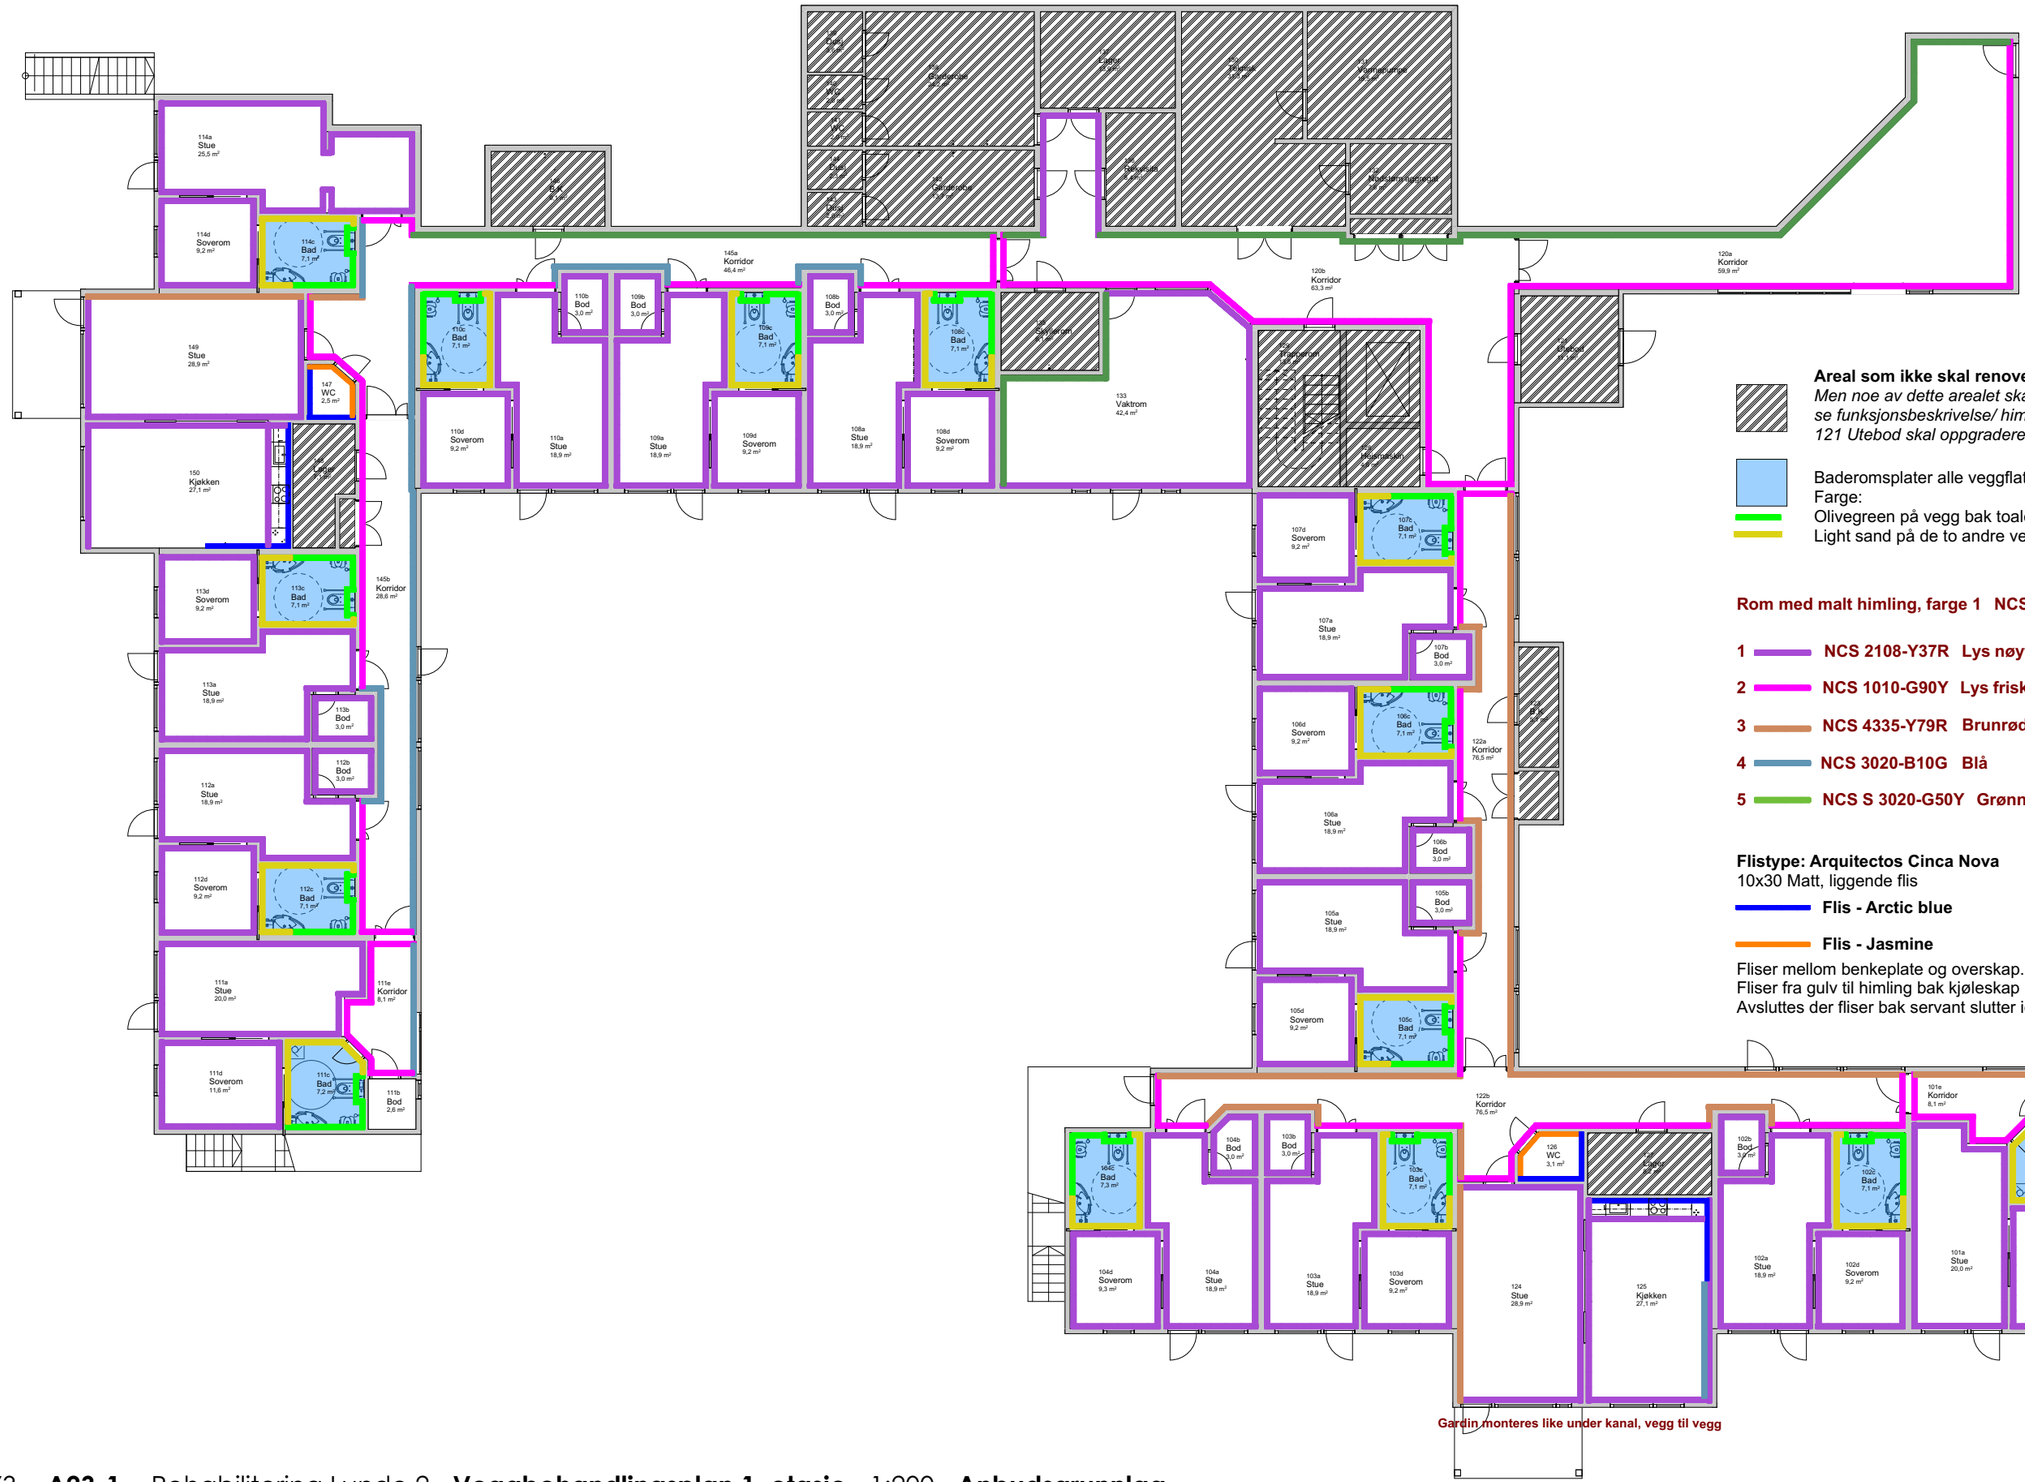

Areal som ikke skal renoveres
Men noe av dette arealet skal sprinkles,
se funksjonsbeskrivelse/ himlingsplan RIV
121 Utebod skal oppgraderes til egen branncelle

Baderomsplater alle veggflater, Fibo Colour eller tilsvarende
Farge:
Olivegreen på vegg bak toalett og servant
Light sand på de to andre veggene

Rom med malt himling, farge 1 NCS S 0502-Y

1 **NCS 2108-Y37R Lys nøytral beige/Devine**
2 **NCS 1010-G90Y Lys frisk grønnaktig gul/Malmø**
3 **NCS 4335-Y79R Brunrød/Muted coral**
4 **NCS 3020-B10G Blå**
5 **NCS S 3020-G50Y Grønn**

Flistype: Arquitectos Cinca Nova
10x30 Matt, liggende flis
Flis - Arctic blue
Flis - Jasmine
Fliser mellom benkeplate og overskap.
Fliser fra gulv til himling bak kjøleskap
Avsluttes der fliser bak servant slutter idag

Gardin monteres like under kanal, vegg til vegg

52507373 - **A23-1** - Rehabilitering Lunde 2 - **Veggbehandlingsplan 1. etasje** - 1:200 - **Anbudsgrunnlag**

Dette dokumentet er utarbeidet av Norconsult som del av det oppdraget som fremgår nedenfor.
Opphavsretten tilhører Norconsult. Dokumentet må bare benyttes til det formål som oppdragsavtalen beskriver,
og må ikke kopieres eller gjøres tilgjengelig på annen måte eller i større utstrekning enn formålet tilsier.

Norconsult
ARKITEKTUR - ARK KONTOR